


Förslag
i 2 blad till utförande av torrlägningsföretaget
Pompatorp
i Tunabergs socken av Södermanlands län,
upprättat vid laga synförrättning år 1937 av
Martin Lingström.
Statens lantbruksingenjör.




Skala:
För längd 1:4000
För höjdsektion och broritningar 1:100.

Genom Kungl. Lantbruksstyrelsens beslut
denna dag har ändring i förslaget fast-
ställt plan medgivits i enlighet med av Sty-
relsen å bottnlandet godkännt.
Stockholm den 28 januari 1948
På Kungl. Lantbruksstyrelsens vägnar
A. Smith

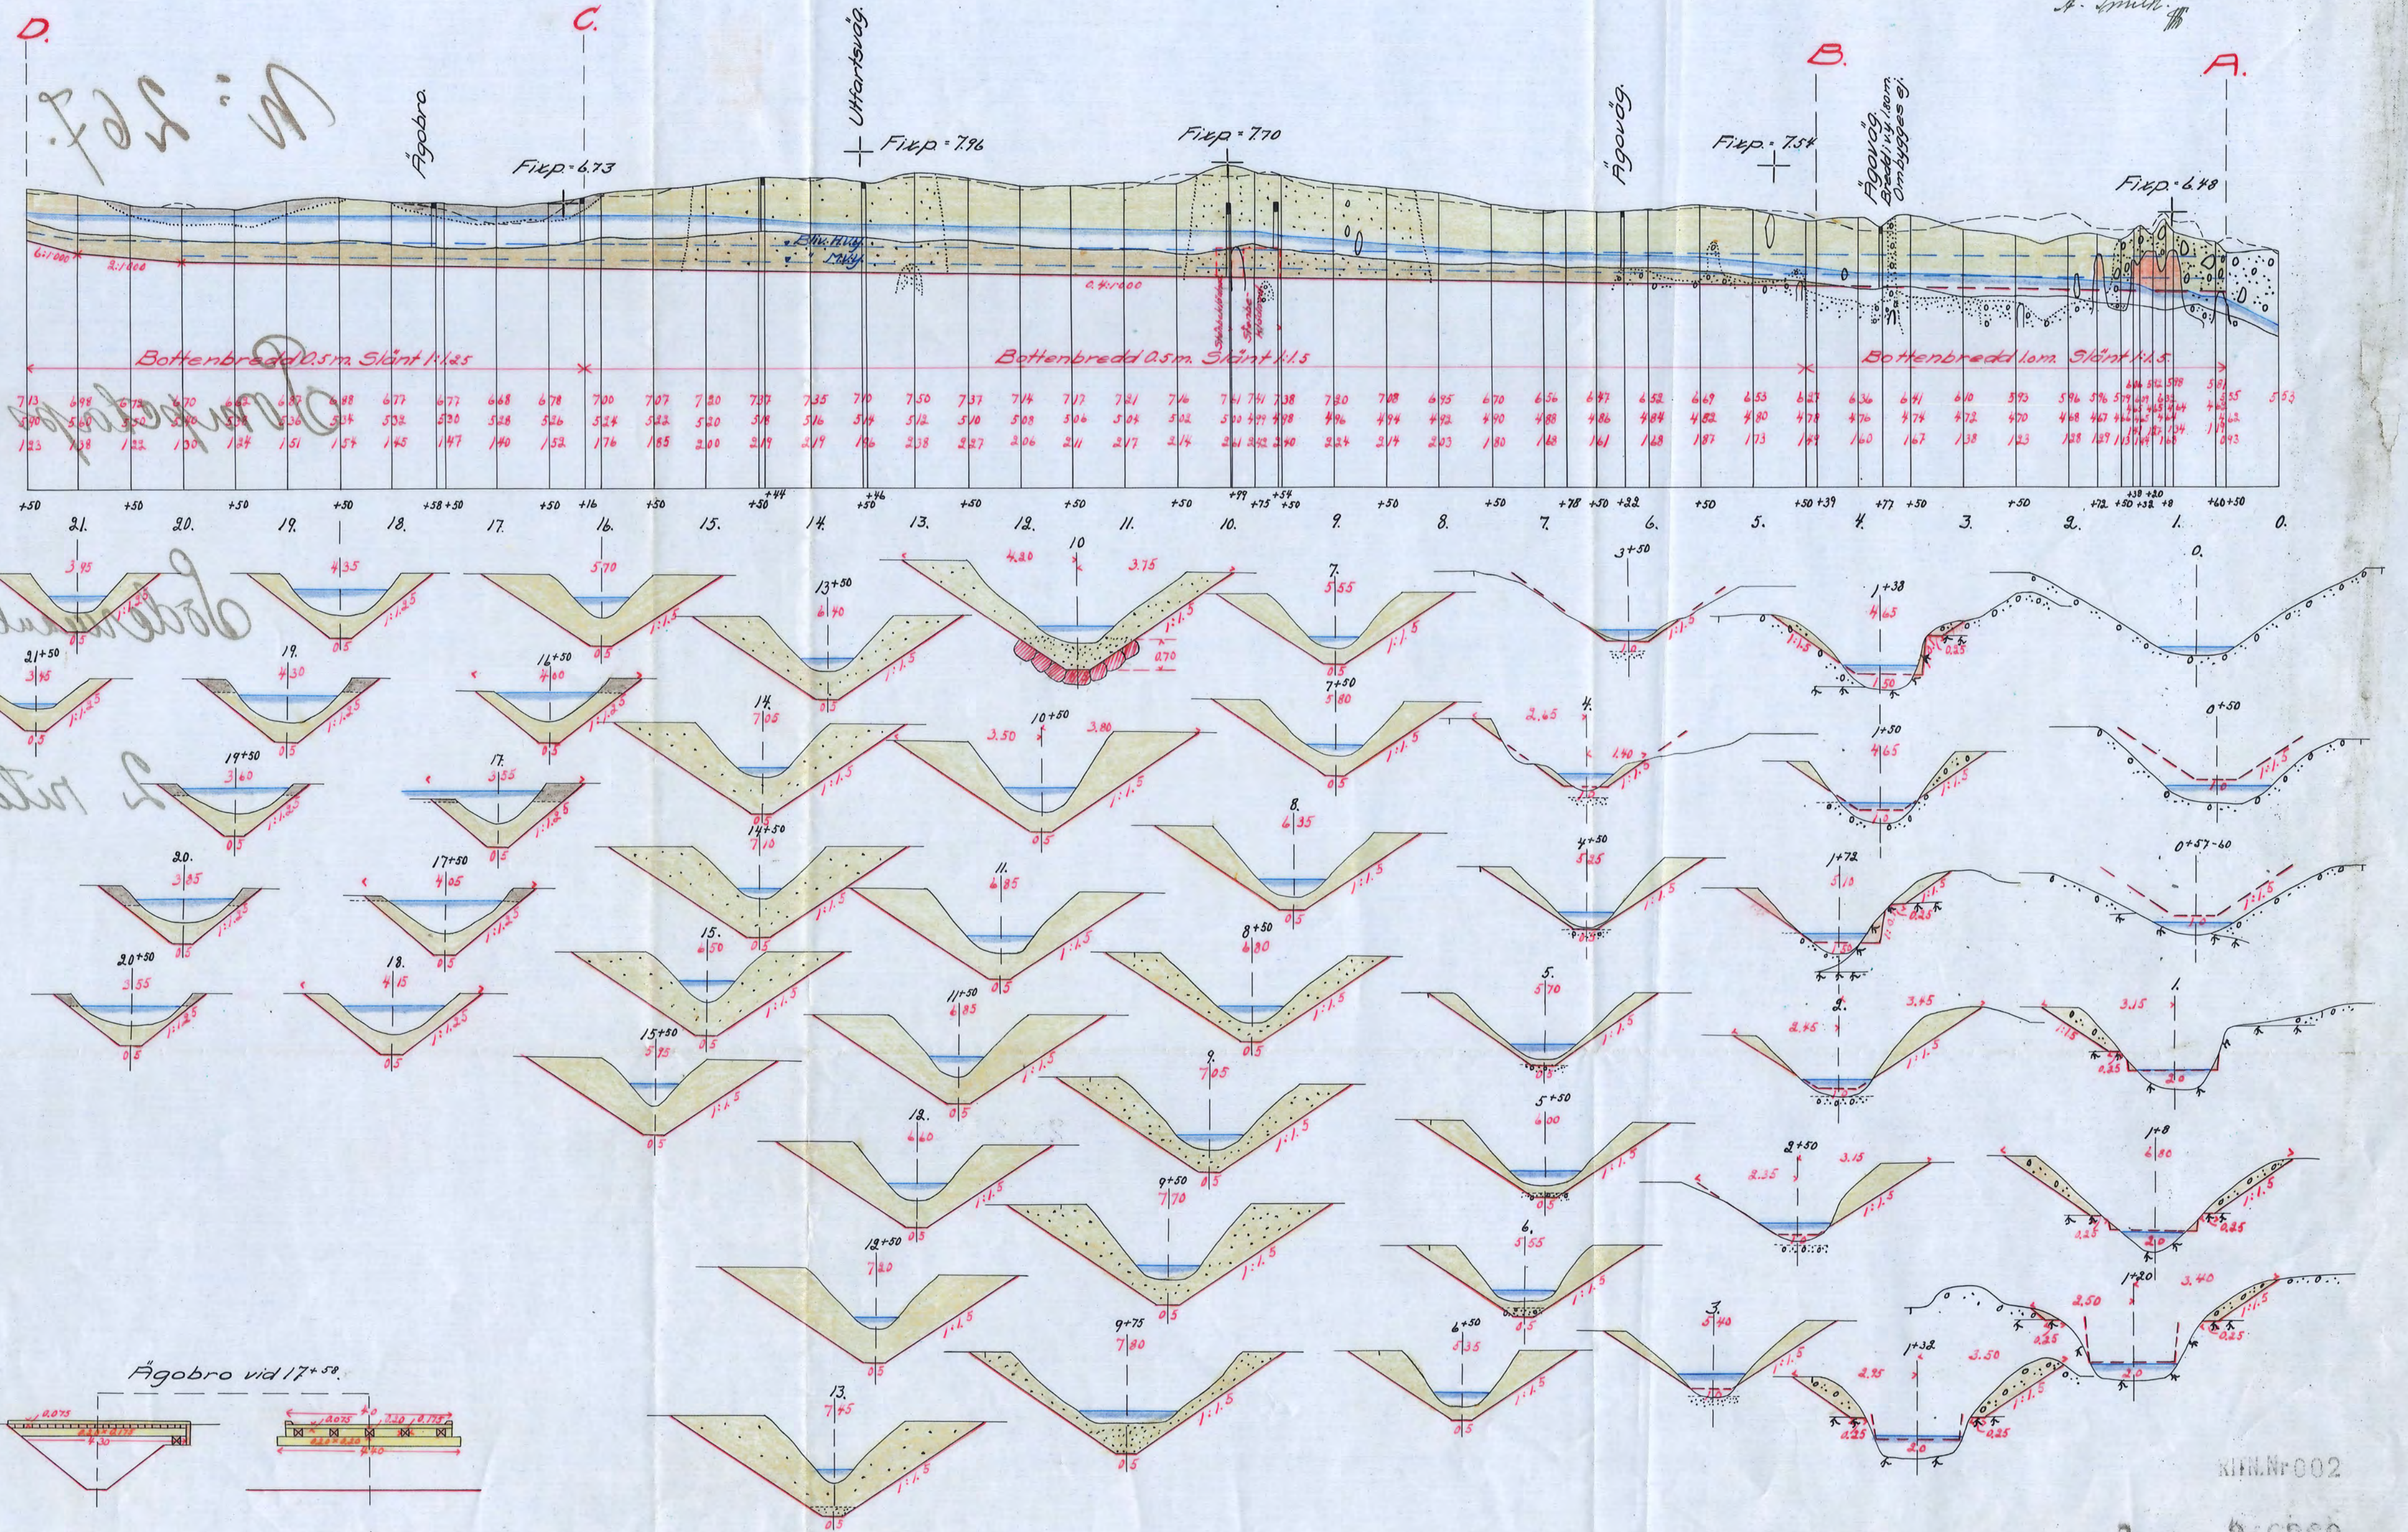

Avskrift
Genom Kungl. Maj:ts nådiga brev den
30 juni 1937 fastställt till efterrät-
telse vid arbetets utförande.
Stockholm den 2 augusti 1937.
På Kungl. Lantbruksstyrelsens vägnar:
Albert Smith.

Avskriften bestyrktes å tjänstens vägnar:
Martin Lingström

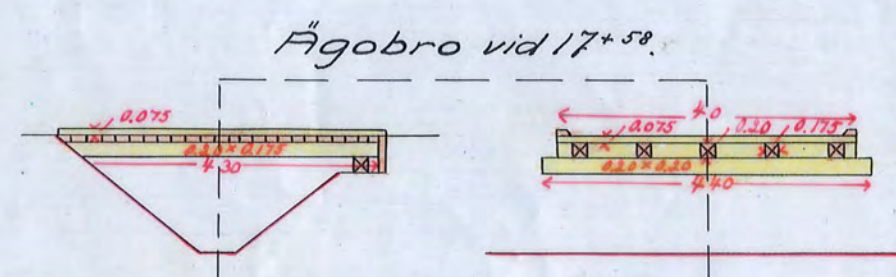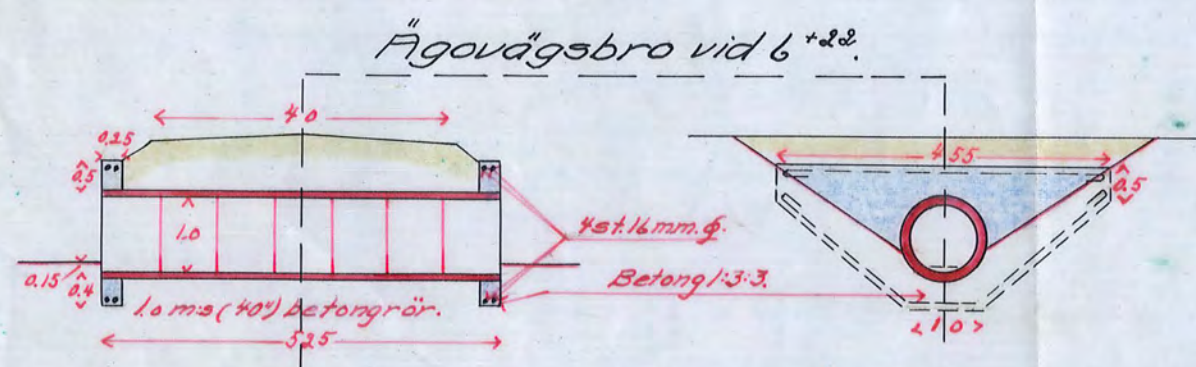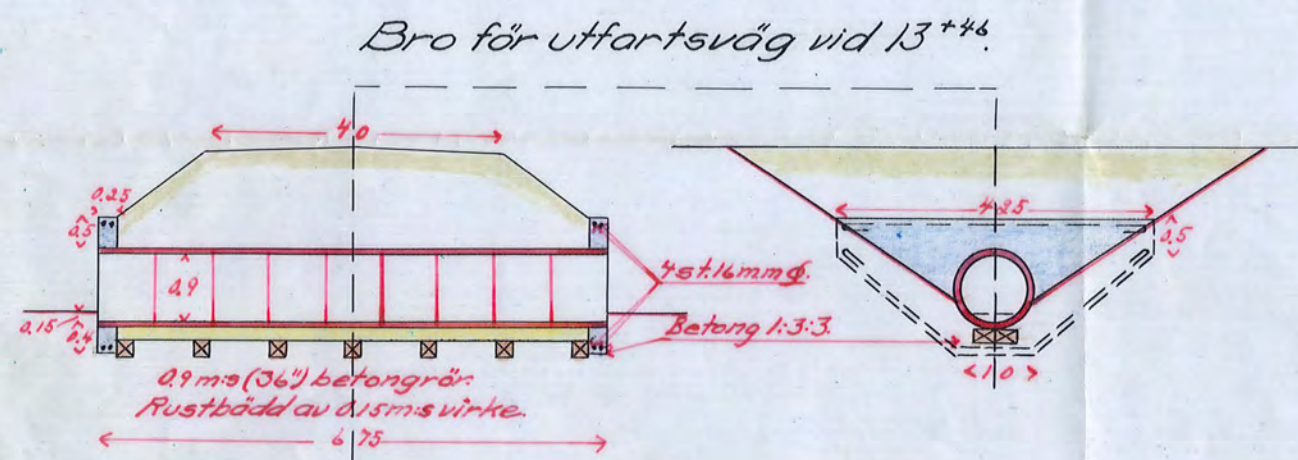

KLN.Nr 002

2-0269
Hopia bestyrktes å tjänstens vägnar:
Martin Lingström.

Nr 267 Södermanland 2:ite