
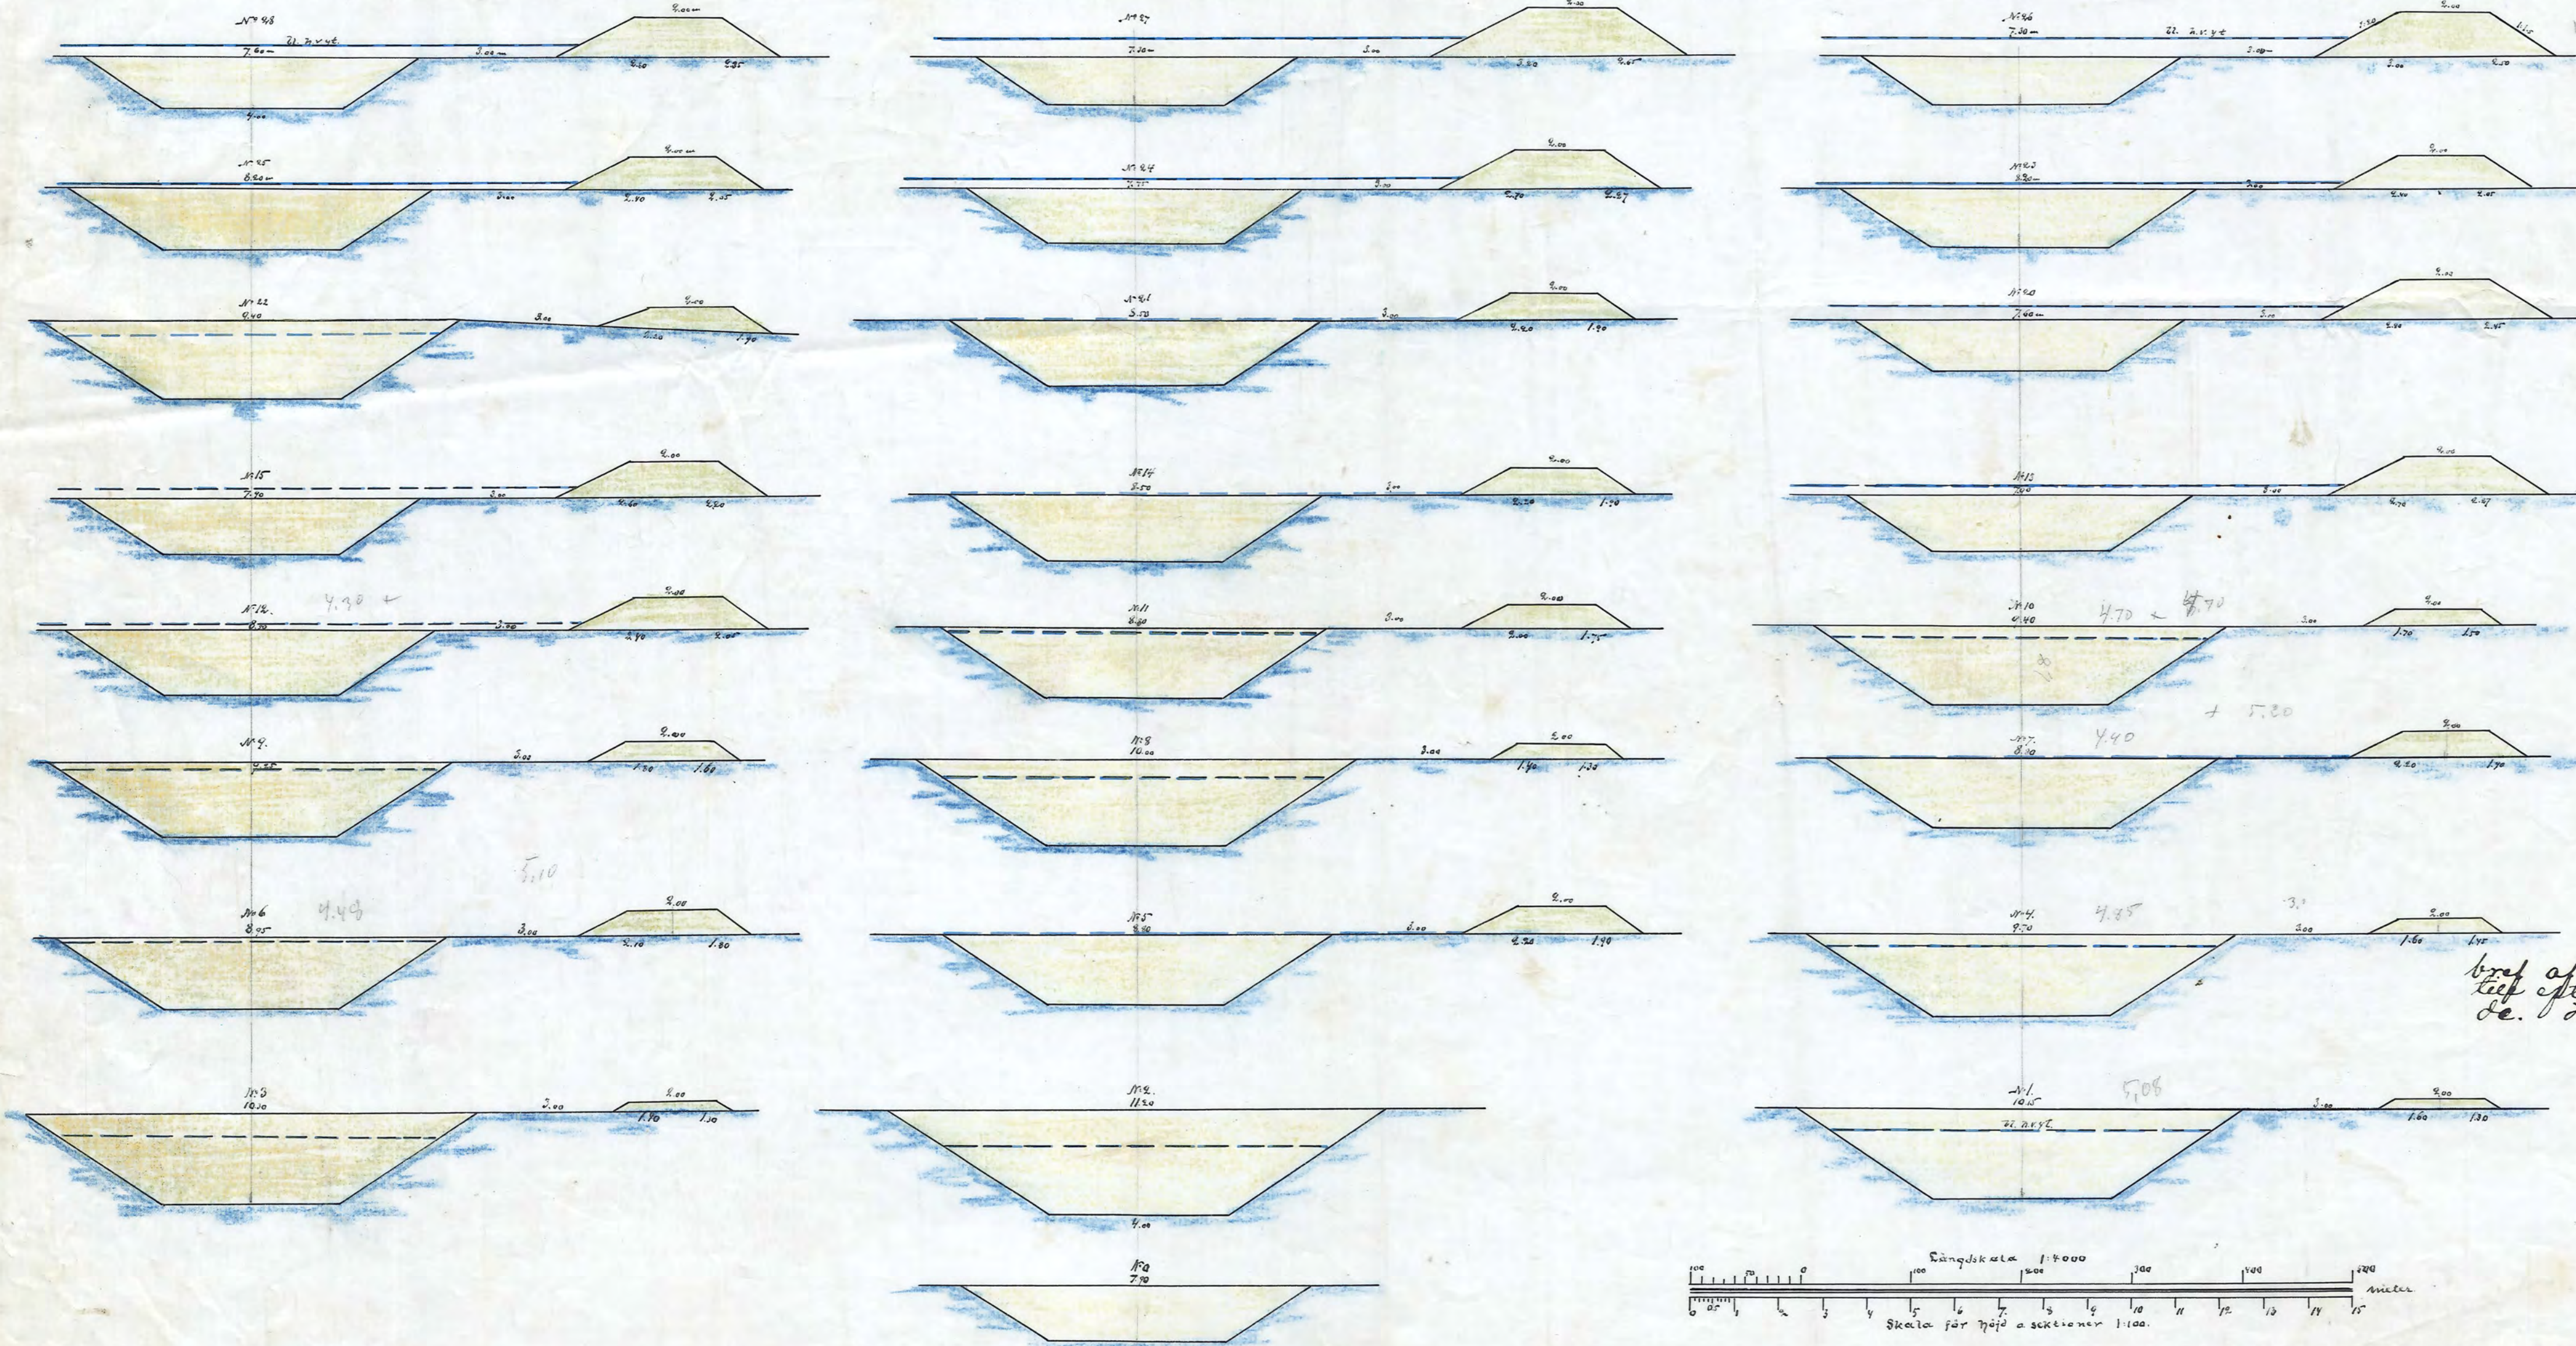


Kopia

profil och sektioner för omgränsningen af Öderna ön

Blad N: 2

Utdiagrams
av affiäs
S rorkningsdelarna

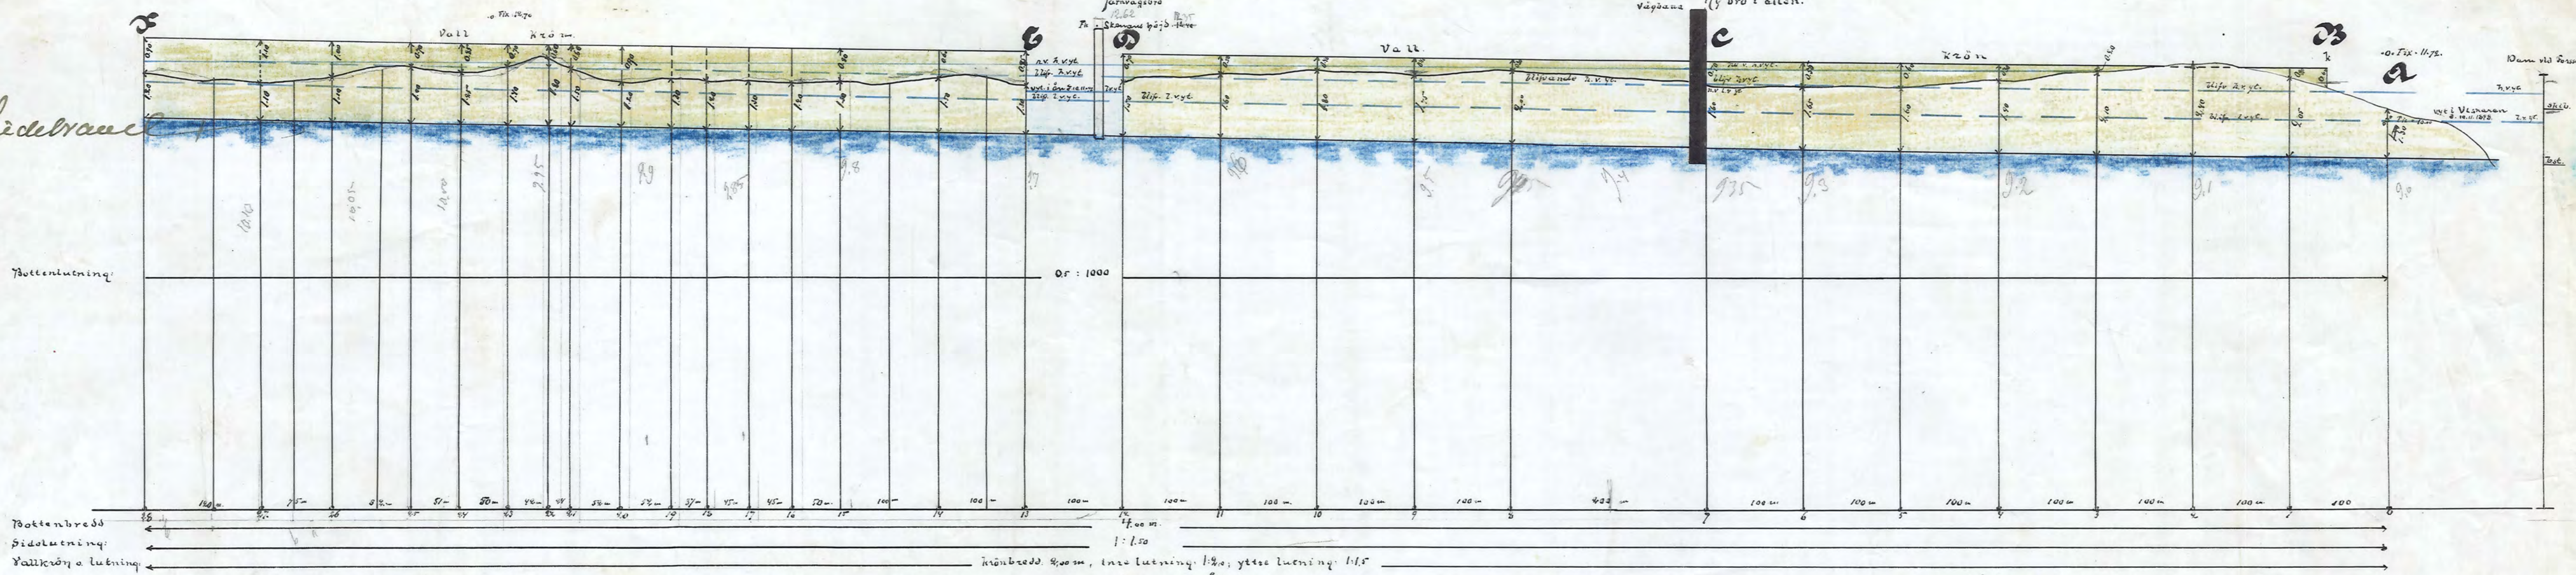

KÖNGL. VÄG- och VATTEN
BYGGNADSTYRELSSENS
RITNINGAR

Förslag till torrlägg-
ning och odling af
vattensjuka mark-
ker till hemmanen
Lundby, Solberga,
Väby och Stora Ri-
by under Ökers -
Styckebruk i Ö-
kers socken och Härad
af Södermanlands
Län upprättat år 1898 af
Teknisk Högskola
Stens Landtbruksingeniör.

Genom Kongl. Maj:ts nådiga
bref af den 17 November 1899 fastställt
att efterrättelse vid arbetet utföras
de. Stockholm den 14 December 1899.
Lars Berg.
A. O. Öbderberg

Skalskala 1:1000
Skala för höjd och sektioner 1:100

NIN. N: 002
D 5.0027

Ar 25 Södermanland 5 pita