


Anschrift:
Genom kungl. Maj:ts nådiga brev den
17 december 1937 fastställt till efterrätt-
else vid arbetets utförande.
Stockholm den 30 december 1937.
På kungl. Lantbruksstyrelsens vägnar
Albert Smith.

Anschriften bestyrktes i tjänstens vägnar:
Martin Lingström

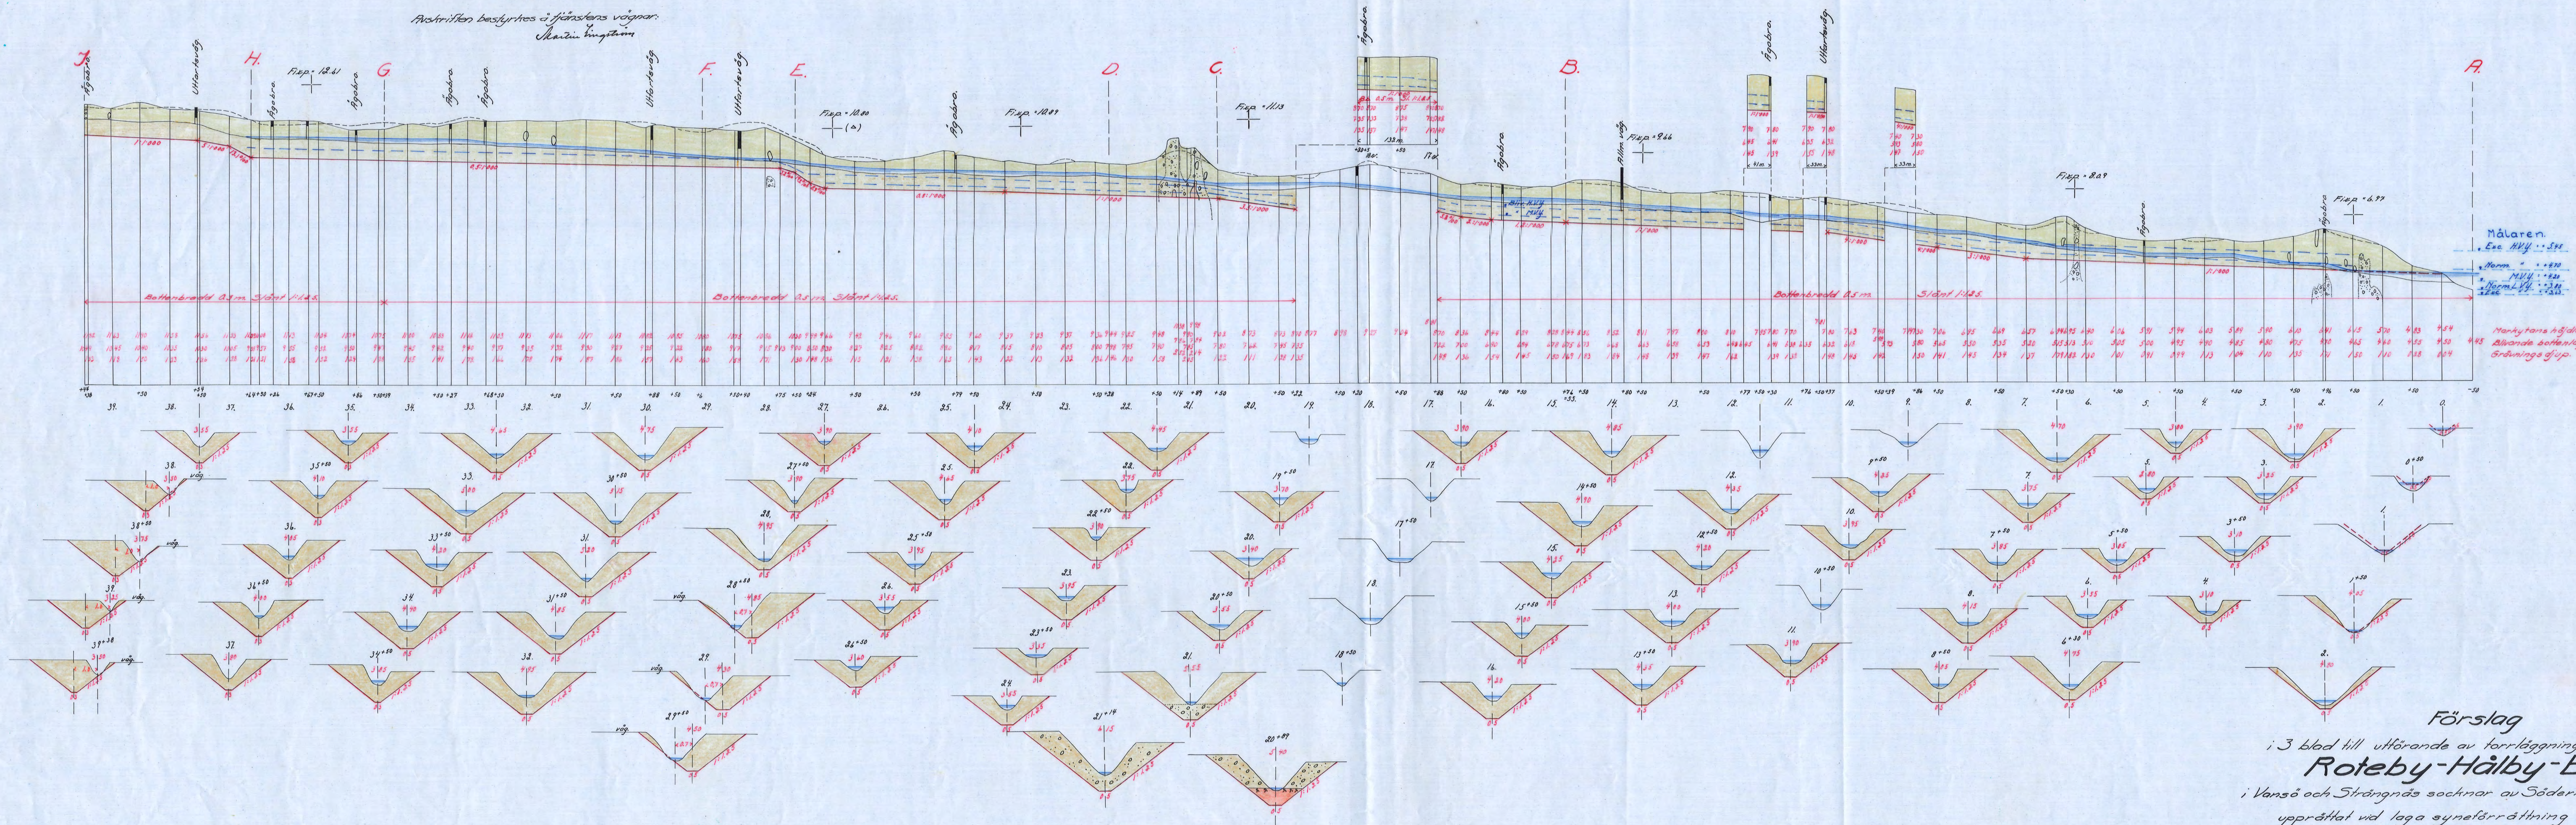

Förslag

i 3 blad till utförande av torrlägningsföreläget

Roteby-Hälby-Elma

i Vansö och Strängnäs socknar av Södermanlands län,

upprättat vid laga synföreläggning år 1936 av

Martin Lingström,

Statens lantbruksingeniör.

Skala:
För längd 1:2000
För höjd-sektioner och bränningar 1:100

Kopian bestyrktes i tjänstens vägnar:
Martin Lingström

Nr 262 Länsland 3 riter