

82 332/37
D 1•0271

DIARIE N: 7464
K. LANTBRUKSSTYRELSEN
10 MAJ 1937

KONTRAKT.

Sedan Kungl. Maj:t den 16 april 1937 för
"torrlägningsföretaget Rynäs - Krogen" i Gåsinge socken av
SÖDERMANLANDS LÄN

under föreskrift, dels att understödstagare skall vara skyldig underkasta sig den granskning från Riksdagens revisorers sida rörande statsunderstödet användning, som Kungl. Maj:t kan komma att föreskriva, dels ock att vid sådana betongarbeten, som kunna ifrågakomma vid företaget, material av inhemsk tillverkning bör användas, då icke särskilda omständigheter till annat föranleda, beviljat dels ett lån av ettusenfemhundratjugo (1.520)

kronor att utgå från *statens avdikningslånefond*
och dels ett *statsbidrag* utan återbetalningsskyldighet av ettusenfemhundratio
(1.510)

kronor att utgå från *statens avdikningsanslag*,
ävensom fastställt en av statens lantbruksingenjör M. Lingström
vid syneförrättning år 1936 upprättad arbetsplan med därtill hörande kostnadsförslag,
h~~an~~ undertecknad, som av vederbörande intressenter utsetts till styrelse förtroende-
man för företaget, med
Kungl. Lantbruksstyrelsen, å Kungl. Maj:ts och Kronans vägnar, avslutat följande kontrakt,
varigenom ~~vi~~ jag för egen del samt å vederbörande intressenters i företaget vägnar åtag~~er~~
och förbind~~er~~ oss
mig:

1:o) att utföra företaget i noggrann överensstämmelse med den av Kungl. Maj:t fastställda arbetsplanen med de eventuella ändringar däri, varom vederbörande myndighet må efter framställning besluta,
att fullborda arbetet till den 1 september 1940,

att vid företagets utförande iakttaga de föreskrifter, som av Kungl. Maj:t eller Lantbruksstyrelsen må hava meddelats,

att bestrida vad utöver beviljade statsmedel kan erfordras för företagets fullbordande,

att gälda vederbörande förrättningsman tillkommande gottgörelse enligt taxa även i fråga om av Lantbruksstyrelsen beordrad avsyning av företaget,

att, när sådant av Lantbruksstyrelsen påfordras, förete behörigen verifierade räkenskaper för företaget ävensom att, därest det skulle visa sig, att torrlägningskostnad, varför statsmedel beviljats, beräknats till högre belopp än den verkliga kostnaden, vidkännas motsvarande minskning av lånet och statsbidraget,

att underhålla det utförda arbetet intill dess sådan underhållsskyldighet kan varda andra i laga ordning ålagd eller vederbörande från underhållsskyldigheten befriats, samt

att vid arbetets utförande ävensom i fråga om underhållsskyldighetens fullgörande underkasta ~~oss~~ mig Lantbruksstyrelsens inseende och kontroll;

2:o) att för tjänsteman, som av Lantbruksstyrelsen eller Väg- och Vattenbyggnadsstyrelsen förordnas att verkställa besiktning eller avsyning av arbetet eller inspektion av underhållsarbetet, tillhandahålla den för företaget fastställda arbetsplanen med därtill hörande handlingar och ritningar;

3:o) att i händelse avvikelse utan därtill i vederbörlig ordning erhållet tillstånd skett från den fastställda arbetsplanen, eller arbetet icke blivit fullbordat inom därför bestämd tid och Lantbruksstyrelsen ej heller meddelat anstånd med dess utförande, eller Kungl. Statskontoret skulle finna den säkerhet, som blivit ställd för till Statskontoret avgiven skuldförbindelse angående lånets återbetalning, icke vidare nöjaktig, och ny säkerhet, som av Statskontoret godkännes, icke varder inom bestämd tid avlämnad, eller den bestämda annuiteten icke varder i behörig tid erlagd, låta det ankomma på Kungl. Maj:t att inställa all vidare utbetalning av statsmedel samt att återfordra vad därav uppburits, beträffande lånet dock endast därest icke beslut om detsamma återbetalning och fördelning blivit meddelat, att inom viss angiven tid på en gång eller efter hand inbetalas till Statskontoret, ävensom att å sålunda lyftade och återburna medel erlagga fem procent årlig ränta från lyftningsdagen till dess återbetalning sker;

4:o) att ifråga om tid för lyftande av statsmedlen i mån av arbetets fortgång låta gälla vad Lantbruksstyrelsen därutinnan bestämmer, och skall, därest icke Kungl. Maj:t med avseende å särskilda förhållanden prövar skäligt annorlunda förordna, någon del av statsmedlen innestå i Statskontoret intill dess arbetet blivit vederbörligen avsynat och av Lantbruksstyrelsen godkänt;

5:o) att vid avslutandet av detta kontrakt för förvaring i Lantbruksstyrelsens arkiv till Styrelsen överlämna bestyrkt avskrift och kopia av de till den fastställda arbetsplanen hörande handlingar och ritningar, ävensom att, innan sista delen av statsmedlen lyftes, till Lantbruksstyrelsen överlämna fullständig beskrivning jämte ritning över sådan avvikelse från den fastställda planen, vartill vederbörligt tillstånd meddelats;

6:o) att bestrida eller gottgöra alla kostnader av vad beskaffenhet de vara må, som i följd av erhållna statsmedel föranledas för Statskontoret;

7:o) att för fullgörande av detta kontrakt ävensom, därest mot kontraktet brytes, för återbäring av lyftade statsmedel jämte därå upplupen ränta, ställa sådan säkerhet, som av Lantbruksstyrelsen godkännes;

8:o) att till Statskontoret avgiva med behörig borgen eller annan säkerhet försedd skuldförbindelse angående lånets återbetalning; samt

9:o) att fullgöra de övriga åtaganden, som enligt gällande författningar i ämnet åligga mottagare av ifrågavarande statsmedel.

Härav äro två lika lydande exemplar upprättade, av vilka vardera kontrahenten tagit ett.

Rynäs pr. Gullsta den 7 maj 1937.
Rik Jern.

Att direktör Rik Jern Rynäs pr. Gullsta.

i bägges vår närvaro egenhändigt undertecknat förestående kontrakt, intyga:

Gösta Faldersson
Adress Gåsingeby Gårds

Rudolf Engström
Adress Stjärnsund

Med stöd av Kungl. brevet den 16 april
1937 antager Kungl. Lantbruksstyrelsen,
å Kungl. Maj:ts och Kronans vägnar, detta
kontrakt.

Stockholm den 18 maj 1937.

På Kungl. Lantbruksstyrelsens vägnar

W. L. Lunde

Vederbörandes uppmärksamhet fästes å bestämmelserna i 13 kap. 17 § vattenlagen, vari stadgas att, därest det framtida underhållet försummas, Konungens Befallningshavande eller annan myndighet Konungen bestämmer äger själv bota bristen på den försumliges bekostnad.

D _____ 1•0271

DIARIE Nr 7464
K. LANTBRUKSSTYRELSEN
10 MAJ 1937

Avskrift.

Torrläggningsföretaget
Rynäs-Krogen
i Gåsinge socken av Södermanlands län.

Nederbördsområde nr 63 Trosaån.

Avskrift.

B E T Ä N K A N D E
rörande torrlägningsföretaget
R Y N Ä S - K R O G E N
i Gåsinge socken av Södermanlands län,
upprättat år 1936 av
Martin Lingström
Statens lantbruksingeniör.

Avskrift.

Genom Kungl. Maj:ts nådiga brev den
16 april 1937 fästtilld till efterrättelse vid ar-
bets utförande.

Stockholm den 27 april 1937.

På Kungl. Lantbruksstyrelsens vägnar:
Albert Smith.

Avskriften beskjuts på fänskens vägnar:
Martin Lingström

Härtill en ritning.

2.

Betänkande, rörande torrlägningsfö-

taget Rynäs-Krogen i Gåsinge socken av Söder-
manlands län, upprättat i och för erhållande
av statsunderstöd år 1936.

Föregående rättslig utredning.

Efter därtill av Konungens Befallningshavande i länet erhållet för-
ordnande har under år 1936 syneförrättning enligt vattenlagen för torr-
läggning av vattensjuka marker, tillhörande Rynäs och Krogen i Gåsinge
socken av Södermanlands län, hållits av undertecknad och avslutats den
30 september 1936. Enligt bevis, som sedermera kommer att överlämnas,
har besvär över syneförrättningen icke inom föreskriven tid anförts hos
Österbygdens vattendomstol.

Vid syneförrättningen upprättade handlingar (Bil.F.) och ritning
(Bil.G.) ligga till grund för efterföljande utredning.

Markområdets läge, areal och jordmån.

Ifrågavarande vattensjuka marker äro belägna omkring 3 kilometer
nordväst om Gåsinge kyrka och finnas till sitt läge närmare angivna å
till synemännens utlåtande fogad översiktskarta, där de markerats medelst
gul färgbeteckning.

Företaget omfattar en areal av sammanlagt 7,17 har, varav 6,87 har
åker och 0,30 har betesmark.

Jordmånen är av god beskaffenhet och består å större delen av områ-
det av djupare dyjord och i övrigt av dymylla eller dy på lerbotten.

Sökande till statsunderstöd.

Genom här bifogade överenskommelse (Bil.A.) hava båda delägarna i företaget förklarat sig önska komma i åtnjutande av förutom bidrag utan återbetalningsskyldighet från statens avdikningsanslag jämväl lån från statens avdikningslånefond till företagets utförande.

Torrlägningsåtgärder.

För torrläggning av ifrågavarande vattensjuka marker har vid syneförrättningen föreskrivits upptagande av det å hithörande plan- och profilritningar angivna avloppet A-B-C-D.

Å sträckan B-C, där avloppet tidigare varit förstärkt medelst pålning, har täckt ledning av 0,375 m:s (15") betongrör föreslagits till utförande såsom varande ändamålsenligare och billigare än öppet dike.

Vad beträffa nederbördsområdets omfattning och framrinnande vattenmängder m.m. samt avloppets dimensioner och fallförhållanden hänvisas till de upprättade ritningarna samt i synemännens utlåtande verkställd utredning.

Brobyggnader.

Brobyggnader ingå icke i företaget.

Jordförbättring.

Vid syneförrättningen hava synemännen verkställt värdering av de i företaget ingående markerna såväl i deras nuvarande vattenskadade tillstånd som i det skick, vari de beräknas komma efter torrläggningens utförande. De sålunda uppskattade jordvärdena jämte den därav uträknade förbättringen finnas införda i den till synehandlingarna hörande värderings-

4.
längden. Av denna framgår, att markerna uppskattats till ett värde av 2.769:15 kronor före torrläggningen, 5.800:- kronor efter torrläggningen, och att den beräknade båtnaden sålunda uppgår till 3.030:85 kronor.

Kostnad.

Vid syneförrättningen har kostnaden för avloppets upptagande med rörledning beräknats efter en timpenning av 0,70 kronor till 2.800:- kronor. Härtill komma dessutom kostnaderna för syneförrättningen 239:31 kronor, samt för detta betänkande med bilagor 66:22 kronor.

Sammanlagda kostnaderna för företaget utgöra sålunda 3105:53 kronor, och finnas desamma upptagna i här bifogat kostnadssammandrag (Bil.B.)

Kostnadernas fördelning.

Grunden för fördelningen av förenämnda kostnader finnes angiven i synemännens utlåtande, och skola samtliga kostnader för företaget fördelas enligt i kostnadsfördelningslängden angivna repartitionstal.

Bidrags- och lånebelopp.

Då kostnadernas förhållande till båtnadsvärdet utgör 1,02, torde enligt för närvarande gällande bestämmelser till företaget kunna beviljas, dels bidrag utan återbetalningsskyldighet från statens avdikningsanslag med 50 procent av den för företaget beräknade båtnaden 3.030:85 kronor, eller med i avrundat tal 1.510:- kronor, och dels lån från statens avdikningslånefond med återstoden av nämnda båtnad eller med i avrundat tal 1.520:- kronor.

Tillstyrkan och arbetstid.

Med stöd av vad sålunda anförts, och med framhållande av, att företa-

gets utförande utgör ett nödvändigt villkor för ett fortsatt brukande av större delen av den i företaget ingående marken, varförutan stora älägenheter skulle uppstå därigenom, att fastigheternas odlade areal komme att minskas med för Rynäs omkring en sjundedel och för Krogen omkring en fjärdedel, får undertecknad härmed tillstyrka, att statsunderstöd med förenämnda belopp snarast måtte beviljas till företaget, i vilket fall arbetet torde kunna fullbordas inom loppet av tre år.

Bilagor.

- Bil. A. Överenskommelse.
- Bil. B. Kostnadssammandrag.
- Bil. C. Uppgift å de fastigheter, vartill lån sökes.
- Bil. D. Arvodesräkning.
- Bil. E. Avskrift av synehandlingarna.
- Bil. F. Ritningskopior.

Nyköping i oktober 1936.

Martin Lingström

Statens lantbruksingeniör.

ÖVERENSKOMMELSE.

Emellan undertecknade, intressenter i torrlägningsföretaget Rynäs-Krogen i Gåsinge socken av Södermanlands län, är följande överenskommelse träffad:

1. Förklara vi oss härmed önska komma i åtnjutande av förutom bidrag utan återbetalningsskyldighet från statens avdikningsanslag jämväl lån från statens avdikningslånefond till företagets utförande i enlighet med av statens lantbruksingeniör Martin Lingström vid laga syneförrättning år 1936 upprättat förslag.

2. Lämna vi den för företaget valda förtroendemannen i uppdrag: att å våra vägnar ingå till Kungl. Maj:t med underdånig framställning om beviljande av ovan angivna statsunderstöd, att, sedan statsunderstöden beviljats, underteckna alla för deras utbe-
kommande erforderliga kontrakt, förbindelser m.m., att hos Kungl. Statskontoret uppbära och utkvittera statsunderstöden i den mån, de komma att därifrån utanordnas, samt att i övrigt vidtaga alla för företagets befrämjande erforderliga åtgärder.

3. Förtroendemannen skall föra noggranna räkenskaper över de medel, tillhörande företaget, som han omhänderhar, samt därför redovisa minst en gång om året vid allmänt sammanträde med intressenterna eller inför av dem utsedda revisorer.

Sålunda överens-

kommet försäkras:

Rynäs pr Gnesta den 30/9 1936.

Erik Jern

Gottfr. Sjölander

Egenhändiga namnteckningarna bevittna:

Edvin Skoog

Kr. Johnson

adr. Hjelminge, Gnesta.

adr. Taffsnäs, Gnesta.

K O S T N A D S S A M M A N D R A G.

Avloppet A-B-C-D enligt i synhandlingarna intaget, detaljerat kostnadsförslag	9.725:- ~~2.800:-~~ ^{x)}
Kostnad för laga syneförrättningen	239:31
" " betänkandet med bilagor	66:22
Summa kronor	3.030:53 ~~3.105:53~~

Nyköping i oktober 1936.

Martin Lingström

Statens lantbruksingenjör.

Avskrift.

*) Minskning vidlagen av Kungl. Lantbruksskyddsen.

Vid arbetsplanens fastställande har kostnaden för förslaget beräknats till 3.030 kronor 53 öre.

Stockholm den 27 april 1937.

På Kungl. Lantbruksskyddsens vägnar:

Albert Smith.

Avskriften beskrivs i förstens vägnar:

Martin Lingström.

9.
Bil. C.

U P P G I F T

å de fastigheter inom torrlägningsföretaget Rynäs - Krogen i Gåsinge socken av Södermanlands län, vartill lån sökes från statens avdilningslånefond.

Gåsinge socken.

$3/8 + 3/4 + 1/8$ mtl. Rynäs eller Näs $1^1, 2^1 \bar{0} 3^1$, ägare: Erik Jern.

Avs. läg. Nörlunda 2^3 (Krogen) " Gottfr. Sjölander.

Nyköping i oktober 1936.

Martin Lingström

Statens lantbruksingeniör.

ARVODESRÄKNING

för betänkande m.m. rörande torrlägningsföretaget Rynäs - Krogen i Gåsinge socken av Södermanlands län, upprättad enligt nedanstående paragrafer i lantbruksingeniörstaxan av den 27 juni 1930.

Upprättande av betänkande, § 45	15:--
Avskrift av betänkandet och synehandlingarna, § 57	18:70
Översiktskarta till avskriften, § 41	4:--
Kopia å väv av planritningen, § 51	13:86
" " " profil- och sektionsritningarna, § 54	8:66
Införskaffande och lösen av laga kraftbevis	4:--
Inbindning av handlingarna	<u>2:--</u>
Summa kronor	<u>66:22</u>

Den, som med denna räkning icke åtnöjes, äger, att inom tre månader från nedanstående dag klander anföra genom stämning till Daga häradsrätt.

Nyköping den 10 oktober 1936.

Martin Lingström

Statens lantbruksingeniör.

H A N D L I N G A R
rörande torrlägningsföretaget
R Y N Ä S - K R O G E N
i Gåsinge socken av Södermanlands län;
upprättade vid laga syneförrättning
år 1936 av
Martin Lingström.
Statens lantbruksingeniör.

Protokoll, fört vid sammanträden un-

der laga syneförrättning med avseende å
företag för torrläggning av vattensjuka
marker, tillhörande Rynäs och Krogen i Gå-
singe socken av Södermanlands län.

Den 31 juli 1936.

Sedan undertecknad, statens lantbruksingeniör, blivit på därom gjord
ansökning (Bil. A.) av Konungens Befallningshavande i länet förordnad (Bil.
B) att handlägga denna syneförrättning, hade sammanträde i ärendet utsatts
att hållas förestående dag kl. 10.30 f.m. hos direktören Erik Jern, Rynäs,
till vilket sammanträde intressenterna blivit särskilt kallade.

För att såsom godemän biträda vid förrättningen hade på kallelse av
förrättningsmannen tillstädeskommit skiftesgodemännen:

Edvin Skoog, Hjälminge och

Kr. Johnson, Taffsnäs.

Vid sammanträdet hade infunnit sig sakägarna:

Erik Jern, ägare av 3/8 mtl. Rynäs eller Näs 1¹,

3/4 " " " " 2¹ och

1/8 " " " " 3¹.

Gottfr. Sjölander, ägare av avs. läg. Närlunda 2³ (Krogen).

§ 1.

Ansökningen om förrättningen samt Konungens Befallningshavandes i an-
ledning därav utfärdade förordnande upplästes.

13.
§ 2.

Jäv anmäldes icke mot förrättningsmannen eller de biträdande godemännen, vilka senare förklarade sig hava avlagt föreskriven godemansed.

§ 3.

Undersökningar och avvägningar av de vattensjuka markerna hade tidigare blivit verkställda genom förrättningsmannens försorg. Därvid upprättade plan- och profilritningar företeddes i koncept vid sammanträdet.

§ 4.

Sökandena till företaget yrkade, att erforderligt avlopp måtte upptagas för torrläggning av de i företaget ingående markerna till fullständigt djup eller till så stort djup, som kunde vara med ekonomisk fördel förenat, samt uttalade sig för att rörledning skulle komma till användning genom den djupa skärningen å sträckan 2-5.

§ 5.

De närvarande intressenterna i företaget förklarade, att de icke gjorde anspråk på ersättning för skada och intrång genom avloppets breddning samt uppläggning av jordsträngarna längs detsamma.

§ 6.

Förrättningsmannen redogjorde för nu gällande villkor för erhållande av statsbidrag och lån från statens avdikningsfonder, och förklarade sig intressenterna önska komma i åtnjutande av sådant statsunderstöd.

§ 7.

Förrättningsmannen meddelade, att värdering av de i företaget ingående markerna omedelbart komme att verkställas, samt att nytt sammanträde i

14.

Ärendet komme att hållas å tid och plats, varom underrättelse skulle tillställas saktägarna.

§ 8.

Dagens protokoll upplästes, varefter sammanträdet förklarades avslutat.

Rynäs pr. Gnesta den 31 juli 1936.

Å tjänstens vägnar:

Martin Lingström.

Statens lantbruksingeniör.

Kr. Johnson.

Edvin Skoog.

Biträdande godemän.

Den 30 september 1936.

Förestående dag kl. 10.30 f.m. inställde sig undertecknade synemän åter hos direktören Erik Jern, Rynäs, för att fortsätta denna syneförrättning.

Vid sammanträdet, vartill intressenterna blivit särskilt kallade, hade infunnit sig saktägarna:

Direktören Erik Jern, ägare av 3/8 mtl. Rynäs eller Näs ¹,

3/4 " " " " ¹ och

1/8 " " " " ¹.

Gottfr. Sjölander, ägare av avs. läg. Närlunda 2³ (Krogen).

§ 9.

Förrättningsmannen redogjorde för det sedan förra sammanträdet upprät-

15
tade förslaget till torrläggning av de i företaget ingående markerna,
varjämte redogörelse lämnades för de härför beräknade kostnaderna samt
för jordvärderingen och kostnadernas fördelning m.m. Ur värderingslängden
upplästes det för varje fastighet beräknade förbättringsvärdet samt ur
kostnadsfördelningslängden den för varje fastighet beräknade andelen i
kostnaderna för företaget.

§ 10.

På grund av särskilda föreskrifter hade prov av grundvatten från
platsen för den blivande rörledningen undersökts av Kemiska stationen
i Västerås, och delgavs de närvarande resultatet av denna undersökning
(Bil. C.)

§ 11.

Till förtroendeman för företaget utsågs direktören Erik Jern, adr.
Rynäs pr. Gnesta, med uppdrag dessutom att mottaga och förvara till fö-
retaget hörande handlingar och ritningar, vilka skulle finnas hos honom
tillgängliga för envar, som önskade granska eller taga avskrift av de-
samma.

§ 12.

Synemännens utlåtande upplästes, varvid jämväl besvärshänvisning
lämnades under meddelande, att talan mot förrättningen finge inom sex-
tio dagar härafter anföras vid Österbygdens vattendomstol, adr. Stock-
holm.

§ 13.

Förrättningsmannen meddelade, att han under syneförrättningen till-

16.

godoräknat sig arvode efter dagberäkning för sammanlagt $3\frac{1}{6}$ dagar för i
arvodesräkningen närmare angivna dagar och förrättningsåtgärder.

§ 14.

Dagens protokoll upplästes, varefter syneförrättningen förklarades
avslutad.

Rynäs pr. Gnesta den 30 september 1936.

Å tjänstens vägnar:

Martin Lingström.

Statens lantbruksingeniör.

Edvin Skoog.

Kr. Johnson.

Biträdande godemän.

Bil. A.

Nr. 14 D.R. 1936.

Till

Konungens Befallningshavande i Södermanlands län.

Vördsamt anhålles om förordnande för vederbörande statens lantbruks-
ingeniör att enligt gällande vattenlag hålla syneförrättning för torrlägg-
ning av vattensjuka marker, tillhörande Rynäs och Krogen i Gåsinge socken
av Södermanlands län.

Företaget, som omfattar en areal av omkring 7 har, synes komma att be-
röra följande fastigheter och ägare:

1 $\frac{1}{4}$ mantal Rynäs (Näs) Ägare: Erik Jern.

Avst. Krogen (avst. från Närlunda) " Gottfrid Sjölander.

17.
Meddelanden angående förrättningen kunna ställas till direktören

Erik Jern, adress Rynäs, Gnesta, tel. Gåsinge 7.

Rynäs pr. Gnesta den 16/5 1936.

Erik Jern.

Gottfr. Sjölander.

Rynäs pr. Gnesta.

Krogen pr. Björnlunda.

Bil. B.

N:o 14 D.R. 1936.

F Ö R O R D N A N D E.

Med anledning av en från Erik Jern, Rynäs, Gnesta, och Gottfr. Sjölander, Krogen, Björnlunda, hit inkommen ansökning om förordnande för vederbörande statens lantbruksingeniör att enligt gällande vattenlag hålla syneförrättning för torrläggning av vattensjuka marker, tillhörande Rynäs och Krogen i Gåsinge socken, förordnas statens lantbruksingeniör i Södermanlands län att i laga ordning verkställa de tjänsteåtgärder, som i ansökningen påkallas; skolande detta förordnande jämte ansökningen i ärendet tillställas nämnde lantbruksingeniör, som har att om mottagandet hit inkomma med bevis.

Nyköping i landskansliet den 27 maj 1936.

B. Hammarskjöld.

S.Ljungstedt.

Utan avgift.

N:o 2272.

Statens lantbruksingeniör i Södermanlands län.

Statens Kemiska Station

Bil. C.

Västerås.

Dubblätt.

A N A L Y S B E V I S N : R 182.

Å kemiska stationen i Västerås har på anmodan av Rynäs Gård, Gnesta, undersökts prov av Vatten, inkommet den 12 aug. 1936.

Undersökningen har givit följande resultat:

Hårdhetsgrad-tyska, övergående	11,5 grader
Fria syror, beräknade som kolsyra /CO ₂ /	126,3 milligram per liter
Aggressiv syra, beräknad" "	50,0 " " "
Svavelväte	ej närvarande

Västerås den 24 aug. 1936.

S.Y. Lodin.

Föreståndare.

Analysavgift Kr. 4:-

Kvitteras:

Ägobeskrivning, hävdeförteckning och värderings-

Ägofig. nr	Fastighetens namn och ägare Ägoslag och jordmån	Genom företaget förbättrad mark							
		Tomt och åker		Äng och odlingsmark		Annan mark		Summa	
		hektar	ar	hektar	ar	hektar	ar	hektar	ar
1.	2.	3.	4.	5.	6.	7.	8.	9.	10.
	<u>$\frac{3}{8} + \frac{3}{4} + \frac{1}{8}$ all. Bjrnäs eller Näs! 2 och 3!</u>								
	Erik Tern.								
1	Åker, dy på lera		23						
2	Gr, dymylla " da		57						
3	Gr, da " da		42						
4	Gr, dy " da		21						
5	Gr, da " da		13						
6	Gr, dymylla " da		10						
7	Gr, dyjord		37						
8	Åker, dyjord		45						
9	Gr, da		12						
10	Gr, dy på lera		23						
11	Beksmark, da " da skogleväst						02		
12	Åker, da " da da		03						
13	Gr, dyjord		27						
14	Gr, da		41						
15	Gr, da		47						
16	Gr, da		35						
17	Beksmark, da, skogleväst						25		
18	Åker, dy på lera		08						
19	Gr, da " da		08						
20	Gr, da " da		04						
21	Summa	4	56				27	4	83
	<u>Ans. lög. dänunda 2³ (Frogn.)</u>								
	Goffr. Ljörander.								
22	Åker, dy på lera		16						
	Transport		16						

längd för torrlägningsföretaget *Bynäs - Krogen*
i Gåsinge socken av *Södermanlands* län.

Impediment		S u m m a areal		Värde per hektar i fullt torr- lagt skick	Nuvarande värde		Förbättrings- värde per hektar	Genom företaget ernädd torrlägg- ningsgrad	A g o f i g u r e n s						S u m m a förbättringsvärde		Repartitionstal
					10 av värdet i fullt torr- lagt skick	per hektar			blivande värde		nuvarande värde		förbättrings- värde				
						kronor			kronor	kronor	öre	kronor	öre	kronor	öre	kronor	
hektar	ar	hektar	ar	kronor	16.	17.	18.	19.	20.	21.	22.	23.	24.	25.	26.	27.	28. %
11.	12.	13.	14.	15.													
				850	40	340	510	10	195	50	78	20	117	30			
				900	70	630	270	10	513	-	359	10	153	90			
				900	80	720	180	10	378	-	302	40	75	60			
				850	50	425	425	10	178	50	89	25	89	25			
				850	40	340	510	10	110	50	44	20	66	30			
				900	40	360	540	10	90	-	36	-	54	-			
				800	30	240	560	10	296	-	88	80	207	20			
05																	
				800	30	240	560	10	360	-	108	-	252	-			
				800	35	280	520	10	96	-	33	60	62	40			
				850	50	425	425	10	195	50	97	75	97	75			
				400	95	380	20	10	8	-	7	60		40			
				850	50	425	425	10	25	50	12	75	12	75			
				800	35	280	520	10	216	-	75	60	140	40			
				800	30	240	560	10	328	-	98	40	229	60			
				800	35	280	520	10	376	-	131	60	244	40			
				800	35	280	520	10	280	-	98	-	182	-			
				400	80	320	80	10	100	-	80	-	20	-			
				850	85	722.5	127.5	10	68	-	57	80	10	20			
				850	85	722.5	127.5	10	68	-	57	80	10	20			
				850	80	680	170	10	34	-	27	20	6	80			
05		4	88						3916	50	1884	05	2032	45			
				850	85	680	170	10	136	-	108	80	27	20			
									136	-	108	80	27	20			

1.	2.	3.	4.	5.	6.	7.	8.	9.	10.
	Transport		16						
23	Beksmark, dy på lera						03		
24	Åker, dyjord		19						
25	Gr, da		62						
26	Arbetsgrav								
27	Åker, dyjord		23						
28	Gr, da		28						
29	Gr, dy på lera		03						
30	Gr, da " da		08						
31	Gr, dyjord		28						
32	Gr, da		24						
33	Gr, dy på lera		10						
34	Gr, da " da		10						
	<u>Summa</u>	2	31				03	2	34

Lammandrag

$\frac{3}{8} + \frac{3}{4} + \frac{1}{8}$ ml. bynäs eller Näs 1', 2' och 3'

Erik. Tern.

4 56

27

4 83

Ans. Säg. Näsunda 2³ (Trogen.)

Golf. Ljöländer.

2 31

03

2 34

Summa

6 87

30

7 17

11.	12.	13.	14.	15.	16.	17.	18.	19.	20.	21.	22.	23.	24.	25.	26.	27.	28.
									136 -	108 80	27 20						
				400	95	380	20	10	12 -	11 40	60						
				800	50	400	400	10	152 -	76 -	76 -						
				800	35	280	520	10	496 -	173 80	322 40						
01																	
				800	35	280	520	10	184 -	64 40	119 60						
				800	40	320	480	10	224 -	89 60	134 40						
				850	80	680	170	10	25 50	20 40	5 10						
				850	80	680	170	10	68 -	54 40	13 60						
				800	40	320	480	10	224 -	89 60	134 40						
				800	45	360	440	10	192 -	86 40	105 60						
				850	70	595	255	10	85 -	59 50	25 50						
				850	60	510	340	10	85 -	51 -	34 -						
01	2	35							1883 50	885 10	998 40						
05	4	88							3916 50	1884 05	2032 45						
01	2	35							1883 50	885 10	998 40						
06	7	23							5800 -	2769 15	3030 85						
Bynäs pr Guesb den 30 september 1936. Å fjänskus vägnar: Martin Sjögström. Stakuslantbruksingenjör. Edvin Lööf. Mr. Johnson. Bihälsande godemän.																	

Futstradsförslag
 för utförande av bräddningsföretaget Bynäs-Trogen
 i Gåsinge socken av Lödermanlands län, upprästat
 vid laga synförrättning år 1936.
 (Timpennring 0.70 kr.)

Läge	Längd i meter	Arbete, jordart m. m.	Antal m. ³	à Kr.	Kostnad		Summa	
					Kronor	öre	Kronor	öre
1	2	3	4	5	6	7	8	9
		<u>Stället A-B-C-D.</u>						
^A 3-4	^B +20	120 Schaktning av lera med rötter och enstaka stenar	50	0.80	40	-	40	-
^B 4+20	^C +70	250 Bräddning av 37.5 cm is (15") rör Intägn av 37.5 cm is (15") rör av båt betong, blandning 1:3, 76 cm. långa st.	330	3.25	1072	50		
		Järnvägsfrakt Enstaka ga- fnesh km	29	4.50	130	50		
		Landsvägsfrakt fnesh-Bynäs, 12 km. och 29 km km	348	0.25	87	-		
		Schaktning av lera och bort- lagande av gammal påring	350	1.-	350	-		
		Rustbädd av 3" virke samt grusfyll- ning under ägarvägen vid 5+28				10	-	
		Nedläggning av rören och återfyllning km	250	0.40	100	-		
		Stycksmurar av betong 1:3:3 med armering av 16 mm is rundjärn vid båda rör- mynningarna st	2	40.-	80	-		
		Stambunn av betong 1:3:3 med galler vid övre rörmynningen			50	-	1880	-
		Transport					1920	-
	370							

1	2	3	4	5	6	7	8	9
	370	Transport	3	14			1220	-
^C 6+70 7+50	80	Schaktning av lera	360	0.70	252	-		
7+50 9	150	9% " djfjord	280	0.50	140	-		
		9% " lera	130	0.70	91	-		
^D 9-10+52	152	9% " djfjord	290	0.50	145	-	628	-
För arbets tillsyn och oförut-								
sedda utgifter tillägges ca 10								
procent av förskänd belopp								
							252	-
Summa 752		Summa kronor					2800	-

Rymäs pr. Gnesta den 30 september 1936.
 Martin Lingsböm.
 Ståls handbruksingeniör.

Kostnadsfördelningslängd
 för torrläggningsföretaget Rymäs - Tropen i Färsinge
 socken av Lödermanlands län, uppräklad vid laga
 synförräkning år 1936.

Fastighetens namn, register- nummer och ägare.	S-sätande till företaget.	Jord- förbättringsvärde.	Repartitionstal.	Kostnad för		Summakostnad.
				torrläggningen	laga syn- förräkningen	
		Kr. & öre	%	Kronor och öre.		
1.	2.	3.	4.	5.	6.	7.
$\frac{3}{8} + \frac{3}{4} + \frac{1}{8}$ mll. Rymäs eller Mäs $\frac{1}{2}$ & 3!						
Erik Fern.	S	2 032 45	67.059	1 877 65	160 48	2 038 13
Ans. Läg. Mörlanda 2 ³ (Tropen)						
Gödf. Ljöländer.	S	998 40	32.941	922 35	78 83	1 001 18
Summa		3 030 85	100.000	2 800 -	239 31	3 039 31

Rymäs pr. Gnesta den 30 september 1936.

A. Fänskens vägnar:

Markin Lingström.

Ståthens lantbruksingenjör.

Eduin Skoog. Fr. Johnson.

Bihälsande godmän.

ÖVERSIKTSKARTA

Skala 1:100 000



U T L Å T A N D E,

avgivet vid laga syneförrättning med avseende å företag för torrläggning av vattensjuka marker, tillhörande Rynäs och Krogen i Gåsinge socken av Södermanlands län.

Torrlägningsföretagets läge, areal och jordmån.

Torrlägningsområdet är beläget inom Trosaåns nederbördsområde nr 63 omkring 3 kilometer nordväst om Gåsinge kyrka och finnes till sitt läge närmare angivet å motstående översiktskarta, där det markerats med delst gul färgbeteckning.

Företaget omfattar en areal av sammanlagt 7,17 har, varav 6,87 har åker och 0,30 har betesmark.

Jordmånen är av god beskaffenhet och består å större delen av området av djupare dyjord och i övrigt av dymylla eller dy på lerbotten.

Företagets omfattning.

Enligt vid syneförrättningen framställda yrkanden har för torrläggning av de i företaget ingående markerna föreslagits upptagande av det å hithörande plan- och profilritningar angivna avloppet A-B-C-D.

Å sträckan B-C, där avloppet går fram genom högre belägen mark, har rörledning av 37,5 cm:s (15") betongrör föreslagits till utförande såsom varande ändamålsenligare och billigare än öppet dike.

Enligt av Kemiska stationen i Västerås gjord undersökning av grundvatten från ifrågavarande marker, har vattnet befunnits innehålla aggressiv kolsyra med en mängd av 50 milligram pr liter. Efter rådgränd med Cementlaboratoriet vid Ingeniörsvetenskapsakademien har trots denna

27.
relativt höga halt aggressiv kolsyra någon särskild ytbehandling av rö-
ren icke ansetts erforderlig. Rören skola dock vara utförda av tät be-
tong, blandning 1:3, och i övrigt väl uppfylla Svenska kommunaltekniska
föreningens normalbestämmelser.

I detta sammanhang skall särskilt framhållas vikten av, att endast
fullgoda, täta betongrör komma till användning, och att eventuellt erfor-
derlig reparation eller omläggning av rörledningen får gå på intressen-
ternas egen risk, då någon hjälp av statsmedel icke kan påräknas härtill.

Vattenmängd och dimensioner.

Nederbördsområdet för avloppet från markerna är å översiktskartan
inneslutet av en heldragen blå linje och omfattar en areal av $0,8 \text{ km}^2$.
Avrinningen vid flöden har beräknats efter 100 sekundliter pr km^2 till
 $0,08 \text{ m}^3/\text{sek.}$ från området i dess helhet.


De öppna delarna av avloppet hava föreslagits till utförande med en
bottenbredd av 0,3 meter, en sidolutning av 1:1,25 och med en minsta bot-
tenlutning av 2:1000. Härigenom beräknas de vid flöden framrinnande vat-
tenmängderna komma att avbördas vid ett största vattendjup av 0,32 meter.

Dimensionerna å den föreslagna rörledningen har beräknats med använ-
dande av Hessles formel $V = k(1 + \frac{\sqrt{R}}{2})\sqrt{RJ}$ och med koefficienten k antagen
till 43. Vid rörledningen skola anordnas skyddsmurar av armerad betong
vid punkterna B och C samt en slänbrunn av betong, storlek $1,0 \times 1,0 \text{ me-}$
ter med galler vid punkten C.

Avloppets djup under markytan samt dimensioner i övrigt utvisas när-
mare av de upprättade profil- och sektionsritningarna.

Torrläggningstörretaget Ryndås-Kroger
i Gåsinge socken av Södermanlands län.

Graderingskala.

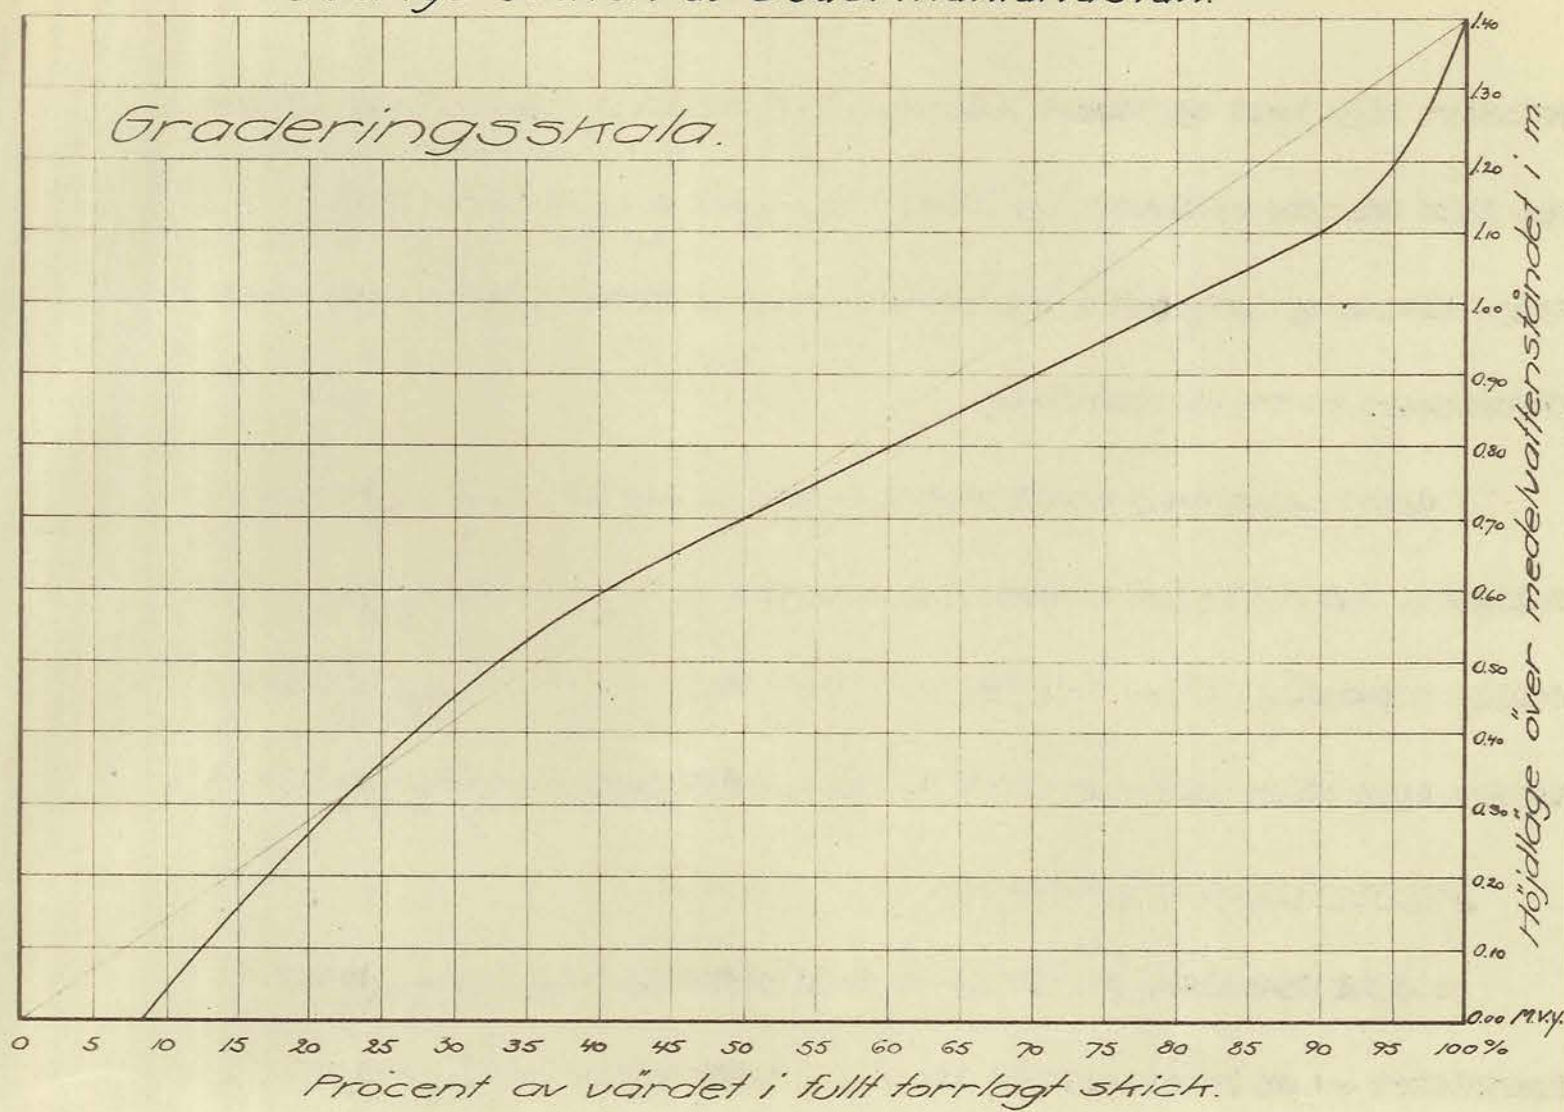

Brobyggnader.

På grund av anordnandet av rörledning blir någon brobyggnad icke orforderlig.

Uppmätning, ytavvägning och jordvärdering.

De i företaget ingående markerna hava blivit kartlagda och ytavvägda samt å plankartan avgränsade från högre belägen mark medelst en begränsningskurva, belägen på 1,4 meters höjd över nu rådande medelvattenstånd i avloppet, varvid även tillägg gjorts för orforderligt fall till detsamma för de marker, som ligga på längre avstånd därifrån.

Markerna hava sedermera av synmännen värderats såväl i deras nuvarande vattenskadade tillstånd som i det skick, vari de beräknats komma efter torrläggningen. För varje ägofigur hava sålunda nuvarande och blivande värdet samt skillnaden eller jordförbättringsvärdet beräknats och införts i hithörande värderingslängd.

Vid bestämmandet av blivande värdet har hänsyn uteslutande tagits till markernas naturliga beskaffenhet samt gällande normala prisförhållanden och betingelser i övrigt. Markernas nuvarande värde har uppskattats med hänsyn till deras höjdläge i förhållande till nu rådande medelvattenstånd i avloppet och uträknats med tillhjälp av här bifogade graderingsskala.

För samtliga i företaget ingående marker har nuvarande värdet beräknats till 2.769:15 kronor, medan värdet av samma marker efter torrläggningen uppskattats till 5.800:- kronor. Den genom torrläggningen beräknade jordförbättringen uppgår sålunda till 3.030:85 kronor.

Kostnad.

Enligt här bifogat kostnadsförslag, som upprättats med hänsyn till en timpenning av 0,70 kronor, uppgå kostnaderna för avloppets utförande till 2.800:- kronor, inberäknat 10 procents tillägg för arbetets tillsyn och oförutsedda utgifter.

Ersättningar.

Intressenterna hava under syneförrättningen förklarat, att de icke gjorde anspråk på ersättning för skada och intrång genom avloppets breddning eller uppläggning av jordsträngarna längs detsamma, varför synemännen föreskriva, att sådan ersättning icke skall utgå.

Någon ersättning skall icke heller ifrågakomma vid framtida rensningar av avloppen. Därest dessa rensningar utföras enligt i detta utlåtande lämnade föreskrifter, blir den mängd slamo.d., som därvid kommer att uppläggas, mycket obetydlig, liksom även härigenom orsakad skada och intrång. Vid dessa rensningsarbeten, liksom även vid avloppets första upptagande skall likväl iakttagas, att skada å växande gröda såvitt möjligt undvikas.

Kostnadernasⁿ fördelning.

Samtliga i företaget ingående marker hava sådant höjdläge i förhållande till varandra, att de enligt vattenlagens bestämmelser äro att anse såsom en torrläggningssamfällighet. Någon anledning till uppdelning i avdelningar med ty åtföljande jämnning i kostnadsfördelningen enligt bestämmelserna i 7 kap. 24-26 §§ vattenlagen förefinnes icke. Samtliga med företaget förenade kostnader skola därför fördelas i direkt förhållande till värdet av den å varje fastighet uppskattade båtnaden genom torrlägg-

ningen. Efter summan av de på varje fastighet enligt ovan angivna grunder beräknade förbättringsvärdena hava härför andelstal i procent blivit uträknade och införda i hithörande kostnadsfördelningslängd.

Arbetets utförande.

Enär hinder enligt i vattenlagen stadgade grunder icke synas förefinnas mot ifrågevarande torrlägningsföretag, lämna synemännen sitt medgivande till företagets utförande i enlighet med i detta utlåtande lämnade bestämmelser.

Arbetet bör vara påbörjat inom ett år, efter det denna syneförrättning vunnit laga kraft, och skall vara i sin helhet fullbordat inom loppet av ytterligare fyra år.

Vid arbetets utförande skall iakttagas, att de ur avloppet upptagna jord- eller stenmassorna skola uppläggas på minst 1,0 meters avstånd från avloppets kanter samt att jordvallarna, vilkas lutning mot avloppet icke får göras brantare än 1:1,25, skola genomgrävas för alla tillstötande diken och svackor, dock på minst var 50:de meter, för att ytvattnet må kunna fritt avrinna.

Vid utförandet av rörledningen skall iakttagas, att endast hela och välgjutna rör få användas, att djupet å varje rör skall noggrant kontrolleras enligt särskilt utsatta flukter, samt att vid påfyllning kring och på rören jorden tillstampas väl men försiktigt till en höjd av minst 1,0 meter över rören.

Besiktning och avsyning.

För den händelse någon av intressenterna så påyrkar, skall besiktning av pågående arbete och avsyning av detsamma efter dess slutförande

verkställas av i länet tjänstgörande statens lantbruksingeniör.

Underhåll.

För vidmakthållandet av det genom företaget erådade torrlägningsresultatet skall avloppet för framtiden omsorgsfullt underhållas. Till rörledningen hörande slambrunn skall sålunda rensas minst två gånger om året; de öppna delarna av avloppet skola gräskäras varje år och dessutom grundligare rensas minst vart fjärde år. Uppkomna islämningar och värtbildningar skola därvid avlägnas och avloppet återställas till för detsamma nu föreskrivna dimensioner.

Kostnaderna för dessa underhållsarbeten skola fördelas enligt samma grunder, som gälla för avloppets första upptagande.

Vederbörande sakägare skola därjämte genom anordnande av nödigt stängsel o.d. tillse, att det upptagna avloppet icke skadas genom igen-trampande av betande kreatur.

Avgift till vattendomstol.

Avgift till vattendomstolarnas organisation och verksamhet skall icke erläggas av företaget, emär nämnda avgift, beräknad enligt i 11 kap. 95 § vattenlagen stadgade grunder, skalle komma att understiga 15 kronor.

Bevärshänvisning.

Är någon missnöjd med åtgärd eller beslut under denna synoförrättning eller vill någon eljest föra talan mot detta utlåtande, äger han, att inom sextio dagar från nedanstående dag till Österbygdens vattendomstol, adress Stockholm, ingiva sina besvär. I besvären, vilka skola ingivas i tre exemplar, skola fullständigt upptagas klagandens alla påstå-

onden och skälen därtill, och skola vid besvären fogas alla de handlingar, klaganden vill åberopa till stöd för ändringsökandet.

Företagets namn, m.m.

Företaget har betraktats såsom dikning enligt 7 kap. av gällande vattenlag och skall benämnas torrlägningsföretaget Rynäs - Krogen i Gåsinge socken av Södermanlands län.

Rynäs pr Gnosta den 30 september 1936.

Å tjänstens vägnar:

Martin Lingström

Statens lantbruksingeniör.

Kr. Johnson

Edvin Skoog

Biträdande godemän.

ARVODESRÄKNING

för laga syneförrättning angående *Arvlaggningsföreläggelse*
Bynäs - Krogen
i Gåsinge socken och *Lödermanlands* län,
upprättad enligt nedanstående §§ i lantbruksingenjörstaxan av den 27 juni 1930.

År och månad	Dag	A r b e t e	An-tal	å kr.				
					Kr.	öre	Kr.	öre
1	2	3	4	5	6		7	
		Kallelser och kungörelser, § 5, ...	8	0,50	4	-	4	-
		Ägomätning: i skala 1. 4000, §§ 6—10						
		a) för mätningsområdets gränser enl. tariff I, ...						
		1) i åker, raklinje		1,50				
		krokinje	10	3,00	3	-		
		i annan mark, raklinje		3,00				
		krokinje	225	6,00	1	50		
		2) för strandsträckor utefter sjö o. vattendrag med bredd över 15 m.						
		i åker, raklinje		3,00				
		krokinje		5,00				
		i annan mark, raklinje		5,00				
		krokinje		11,00				
		3) för strandsträckor utefter mindre vattendrag, bredd 10—15 meter						
		i åker, raklinje		1,00				
		krokinje		2,00				
		i annan mark, raklinje		2,00				
		krokinje		5,00				
		b) för mätningsområdets olika ägoslag, ägofigurer och areal enligt tariff II						
		åker, medelareal 24 ar	29	0,17	4	93		
		har	687	106	7	28		
		äng och odlingsmark, medelareal	-	-	-	-		
		har	-	-	-	-		
		annan mark och impediment, medelareal 7 ar	5	0,05		25		
		har	236	0,78		28		
		Tillägg för mätning i skala 1:						
		c) för vattenavlopp enl. tariff III med en medelbredd av ^{> 15} ~~10—15~~ m. < 10						
		i åker o. d., raklinje						
		krokinje						
		i annan mark, raklinje						
		krokinje	0,5	11,-	5	50	22	74
		d) för textning, skala o. d., 1:sta ^{regalarket} ~~bladet~~					4	-
		övriga ^{regalark} ~~blad~~						
		Överföres					30	74

1	2	3	4	5	6	7
		Överfört				30 74
		Avvägning.				
1922	2/7	a) avvägning, längdmätning o. d., § 46, mom. 4	dagar	/ 12,00	12 -	
		b) ytaavvägning, § 11, mom. 1, tariff IV				
		i öppen mark, medelantal 3 punkter pr har	har	6.87 0.30	2 06	
		avvägda punkter	st.	20 0.08	1 60	
		i annan mark, medelantal 3 punkter pr har	har	0.30 0.60	18	
		avvägda punkter	st.	1 0.16	16	
		c) begränsningskurva, § 11, mom. 2:				
		i öppen mark	km.	10 2,00	2 -	
		i annan mark	"	0.25 5,00	1 25	19 25
		Arealuträkning, § 13, tariff V, medelareal 2/ ar,	st.	34 0.05	1 70	
			har	7.23 0.10	72	2 42
		Ägobeskrivning, § 14, ägofigurer	st.	34 0,04	1 36	1 36
		Markvärdering:				
		a) uppskattning och värdering, § 46, mom. 5	dagar	12,00		
		b) gradtabell eller kurva, § 16, mom. 1,				
		för första kilometern av avlopps längd	km.		4 -	
		för övriga kilometer	st.	1,50		
		c) uträkning därmed av värde pr ytenhet, § 16, mom. 2, värdetal "		64 0,06	3 84	
		d) uträkning av förbättring eller försämring, § 17, ägofigurer "		32 0,12	3 84	11 68
		Längdprofil, § 19 längdskala 1: 4000				
		a) uppritning enl. tariff VI, 1) endast markyta	km.			
		2) befintligt avlopp ell. vall	"	1055 2.50	3 62	3 62
		Tvärsektioner §§ 21 och 22 i skala 1: 100,				
		vid uppritning av endast befintlig eller ny sektion	st.	1 0.12	12	
		vid uppritning av såväl befintlig som ny sektion		12 0.25	3 -	
						3 12
		Antal profil- och sektionsritningar		1 3,00	3 -	3 -
		Hydrografisk utredning, § 23 och 48, grundbelopp			2 -	
		för vattenområdets areal	km. ²	0.8 0,02	02	
		dagar		12,00		2 02
		Dimensionsberäkning, § 24				
		a) för öppet avlopp, utan särskild beräkning minskarende km.		1 3,50	3 50	
		tillägg för särskild beräkning av dimensionerna	"	1,00		
		" " våta sektionsarean vid h. v. y. 0,50 kr. pr m. ²	"			
		nämligen m. ² sektion på	"			
		" " " "	"			
		" " " "	"			
		" " " "	"			
		b) täckt ledning, 1) inre diameter intill 20 cm.	"	6,00		
		2) " " över 20 " minskarende	"	1 10,00	10 -	13 50
		Inritning å kartan av avlopp och vallar, § 26 grundbelopp			1 -	
		tillägg för varje cm. verkligt mått å kartan	cm.	19 0,03	57	1 57
		Överföres				22 35

1	2	3	4	5	6	7
		Överfört				22 35
		Arbetsbeskrivning, § 27, 1:a sidan			3 —	— —
		tillägg för övriga sidor st.		2,00		— —
		Kostnadsberäkning, § 28, a) nyanläggning km.		2,50		
		därjämte 25 öre pr m ² av våta sektionsarean vid h. v. y.				
		nämligen m ² sektion på ”				
		b) vid förändring av befintligt avlopp minsk avrode ”	1	4,00	4 —	
		därjämte 50 öre pr m ² av våta sektionsarean vid h. v. y.				
		nämligen m ² sektion på ”				
		c) av kostnadsförslagets slutsumma 0,1 0/0 (broar och vallar inberäknade)			2 80	6 80
		Förslag till invallning, § 29				
		a) Konstruktion och dimensionering av vallar			6 —	
		b) Inläggning av vallkrön km.		0,50		
		c) Uppritning av tvärsektioner st.		0,25		
		d) Kostnadsberäkning km.		3,00		
		§ 46 Förslag till pumpstation dagar		12,00		— —
		Förslag till bro- och trumbyggnad, §§ 33—35 och 38				
		Dimensionsberäkning		8,00		
		Ritarbete				
		för särskilt konstruerat landfäste st.		4,00		
		Kostnadsberäkning				
		för särskilt konstruerade landfästen st.		4,00		
		Grundförstärkning m ²		0,10		
		Antal särskilda ritningar		3,00		— —
		Införande av höjdsiffror å plankartan, § 39	2/	0,01	2/	2/
		Översiktskarta, § 41			4 —	4 —
		Ersättningslängd, § 42, grundbelopp			1 50	
		antal ersättningar st.		0,25		
		Kostnadsfördelning, § 43, grundbelopp			2 —	
		antal fastigheter st.	2	0,30	60	
		tillägg för fastigheter i olika avdelningar ”		0,20		2 60
		Utlåtande och betänkande, § 45 sid.	7	3,00	2/ —	2/ —
1936	3/7	Sammanträden o. upprättande av protokoll, § 46 mom. 1, dagar	11/2	12,00	18 —	18 —
	20/7	Särskild utredning, § 46, mom. 2 dagar		12,00		
1936	23/7	Utredning å länets lantmäterikontor rörande fastighetsgränser, jordregisternummer o. d., § 46, mom. 15 dagar	1/3	12,00	4 —	4 —
1936	24/7	Förslag enl. § 46 mom. 15, brunn ”		12,00		
		utlopp för täckt ledning ”	1/3	12,00	4 —	4 —
		slamficka ”		12,00		
		Lösen för:				
		Kopia av plankartan, § 51				152 96
		1 a) 1:sta regalarbarket				7 —
		blad				
		övriga regalarbarket st.				
		blad				
		b) efter kartans skala och ägofigurernas medelareal, tariff VII, skalan 1: 4000, medelareal 2/ ar ägofigurer st.	34	0,07	2 38	
		har	7.23	0,14	1 01	
		Överföres			3 39	7 —

1	2	3	4	5	6	7
		Överfört			3 39	7 -
		höjning för handkopia å ritpapper, 25 0/0			85	
		3) insättning av höjdlägestal st.	2/	0,02	42	
		” ” kanaler och diken, grundbelopp			1 75	
		tillägg för varje cm. verkligt mått å kartan, cm.	26	0,05	1 30	7 71
		Kopia av profil-, sektions-, bro- och trumritningar, § 54,				
		1) enligt tariff VIII, endast markyta km.				
		befintligt vattendrag el. vall	0,303	3.-	91	
		nytt avlopp eller vall				
		ändring av befintligt avlopp	0,752	6.-	4 51	
		2) tvärsektioner, originalritningens belopp			3 12	
		3) broar och trummor, ” ”				
		4) för varje med rubrik, skalor o. d. försett blad st.		3,00		8 54
		nedsättning för kopia å kalkerväv 25 0/0				
		Kopia av annan ritning § 46, pumpstation, dagar		12,00		
		brunn, rörutlopp och slamficka ”	1/4	12,00	3 -	
						3 -
		Avskrift av synehandlingarna, § 55 sid.	26	0,55		14 30
		Översiktskarta i d:o, § 41				4 -
		Summa kronor				44 55
		Övriga förrättningskostnader.				
		Lösen av förordnandet jämte kommissionärsarvode				- -
		Annonskostnader ang. sammanträden				
		Inbindning av förrättningshandlingar o. uppklistring av ritningar			2 -	2 -
		Arvode till biträdande förrättningsmannen				
		Ersättning till gode männen enligt egna räkningar				33 80
		Kostnader för hantlangning, materialer o. d.				
		<i>Kostnad för valenanalys</i>				6 -
		Summa kronor				41 80
		Sammandrag.				
		Förrättningsmannens arvode				152 96
		Lösen för kopior och avskrifter				44 55
		Övriga förrättningskostnader				41 80
		Summa kronor				239 31

Den, som icke åtnöjes med denna räkning, äger att inom tre månader från nedanstående dag klander därå anställa genom stämning till *Saga* häradsrätt.

Rynäs pr. Gustaf den 30 september 1936

Martha Lingsbörn
Statens lantbruksingenjör.

Att sakägare erhållit en med denna lika lydande räkning betyga:

Mr. Johnson.

Eduin Skoog.

Kronor kvitteras:

den 19

Förestående avskrift, sid. 1 - 37, bestyrkes å tjänstens vägnar:

Martin Ljungström.

Att besvär icke inom den i 11 kap. 85 § vattenlagen föreskrivna tid anförts över en enligt uppgift av statens lantbruksingeniör Martin Lingström med biträde av gode män handlagd, den 30 september 1936 avslutad syneförrättning, avseende "torrlägningsföretaget Rynäs - Krogen i Gåsinge socken av Södermanlands län"; betygar Stockholm i Österbygdens vattendomstols kansli den 5 december 1936.

Ex officio:


Nils Bärnheim.

Stämpel: En krona 75 öre.

Statens lantbruksingeniör Martin Lingström.

Avskriften bestyrkes å tjänstens vägnar:

Martin Lingström

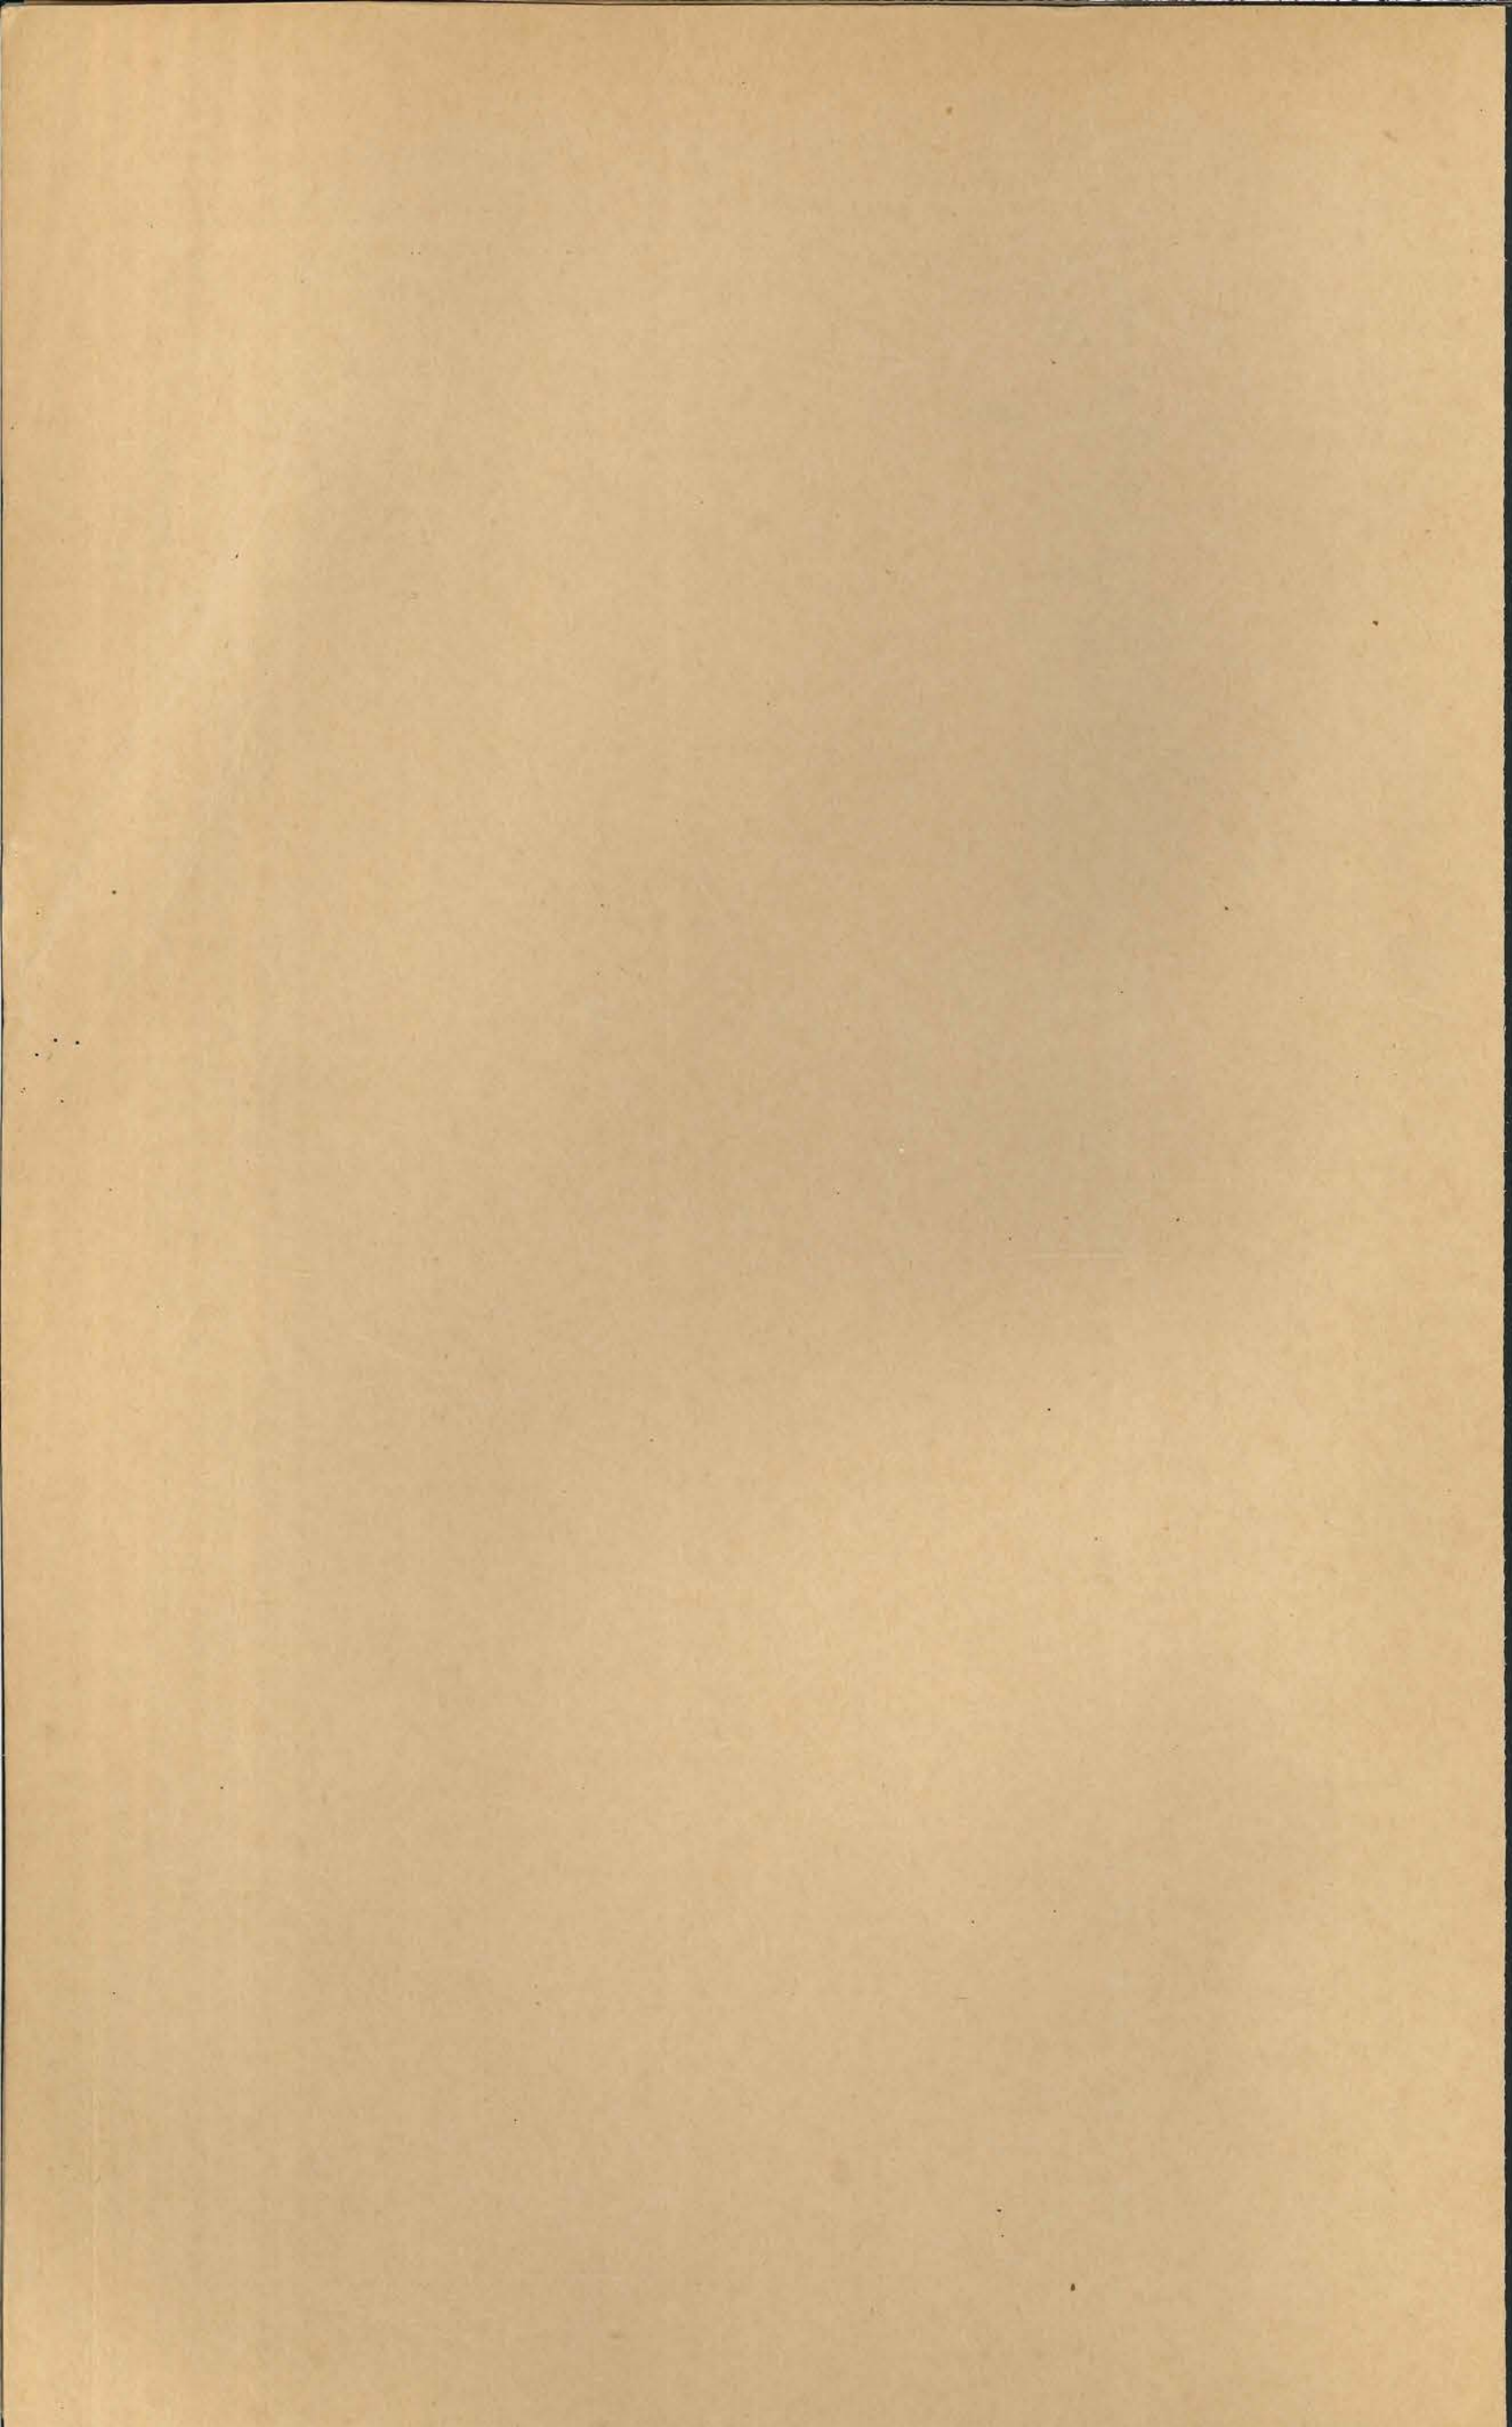

16/437

U P P G I F T

Å de fastigheter inom torrlägningsföretaget Rynäs - Krogen i Gåsinge socken av Södermanlands län, vartill lån sökes från statens avdikningslånefond.

Gåsinge socken.

$3/8 + 3/4 + 1/8$ mtl. Rynäs eller Näs $1^1, 2^1 \bar{0} 3^1$, ägare: Erik Jern. ✓

Avs. läg. Närlunda 2^3 (Krogen) " Gottfr. Sjölander. ✓

Nyköping i oktober 1936.

Martin Ljungström

Statens lantbruksingeniör.

1937 den 18 maj

Uppgift jämlikt stadgandet i 1 §, 1 stycket, av lag om kronans för-
månerätt för avdikningslån den 14 juni 1929 (nr 164).

Företagets namn: "Torrläggningeföretaget Rynäs - Krogen" i Gåsinge soc-
ken av Södermanlands län.

Lån 1.520 kronor från statens avdikningslånefond enligt Kungl. Maj:ts
beslut den 16 april 1937.

Lånet har beviljats för nedanstående, i utredningen angående detsamma
upptagna fastigheter.

Socken, by och socken	Mental	Register- nummer	Ägare
<u>Gåsinge socken.</u>			
Rynäs eller Näs	$3/8 + 3/4 + 1/8$	$\begin{matrix} 1 & 1 & 1 \\ 1 & , 2 & , 3 \end{matrix}$	Erik Jern
Härlunda (Krogen)	avs. lög.	2^3	Gottfr. Sjölander

Stockholm den 18 maj 1937.

På Kungl. Lantbruksstyrelsens vägnar

Albert Smith

332/34

DIARIE Nr 7465
K LANTBRUKSSTYRELSEN
10 MAJ 1937

R a p p o r t

Över verkställd besiktning av torrlägningsföretag.

Företagets namn: Torrlägningsföretaget Rynäs - Krogen i Gåsinge socken av Södermanlands län.

Planen fastställd den 16 april 1937.

Statsbidrag från statens avdikningsanslag 1510:- kronor.

Lån från statens avdikningslånefond 1520:- kronor.

Kontrakt om arbetets utförande ännu ej antaget.

Fastställd arbetstid till den 1 september 1940.

Förtroendeman för företaget: Direktören Erik Jern, Rynäs, Gnesta.

Besiktningen verkställdes av lantbruksstipendiaten K. S. Roos den 4 maj 1937.

Därvid befanns avloppssträckan A-B-C-7⁺⁸ vara i huvudsak utförd enligt den fastställda arbetsplanen.

Enligt det fastställda kostnadsförslagets å-priser har det utförda arbetet beräknats motsvara 2250:- kronor

Härtill komma förrättningskostnader..... 305,53 "

Summa kronor 2555,53

utgörande omkring 84 procent av den vid arbetsplanens fastställande beräknade kostnaden för företaget 3030, 53 kronor.

Nyköping den 5 maj 1937.

Å tjänstens vägnar:

Martin Ljungström
Statens lantbruksingeniör.

Solk 11/10 37 332/37

Avskrift.

DIARIE Nr 17023
K. LANTBRUKSSTYRELSEN
7 OKT. 1937

B E V I S

Över verkställd avsynning av torrlägningsföretag enligt förordnande av Kungl. lantbruksstyrelsen den 18 juni 1937.

Företagets namn: Torrlägningsföretaget Rynäs - Krogen i Gåsinge socken av Södermanlands län.

Planen fastställd den 16 april 1937.

(Stämpel)
1:-kr.

Statsbidrag från statens avdikningsanslag 1.510:- kronor.

Lån från statens avdikningslånefond 1.520:- kronor.

Kontrakt om arbetets utförande antaget den 18 maj 1937.

Fastställd arbetstid till den 1 september 1940.

Förtroendeman för företaget: Direktören Erik Jern, Rynäs, Gnesta.

Avsynningen verkställdes av undertecknad den 30 september 1937.

Företaget befanns därvid vara i sin helhet utfört i överensstämmelse med den fastställda arbetsplanen fast med det undantag, att rörledning utförts å sträckan 4+12 - 7+8 eller med 46 meter utöver, vad förslaget angiver. Som den verkställda ändringen utgör en förbättring av förslaget, och kostnaderna härför överstigit de vid arbetsplanens fastställande beräknade, förordas företaget i dess helhet till godkännande.

Nyköping den 4 oktober 1937.

Å tjänstens vägnar:

Martin Lingström.

Statens lantbruksingeniör.

Avskriften bestyrkes å tjänstens vägnar:

Martin Lingström.