

Blad 1.

Anschrift
Genom Kungl. Maj:ts nådiga brev den
10 september 1937 fastställt till efterrät-
telse vid arbetets utförande.
Stockholm den 14 oktober 1937
På Kungl. Lantbrukstyrelsens vägnar:
Albert Smith


Anschriften bestyrktes å tjänstens vägnar:
Martin Lingström.

Anschrift

Genom Kungl. Lantbrukstyrelsens beslut
den 20 augusti 1937 förklarad fastställt
plan med givits i enlighet med av Styrelsen å
Svealandet gjord påskrift.
Stockholm den 20 juni 1938
På Kungl. Lantbrukstyrelsens vägnar:
Albert Smith

Kopia

30 MY 1938
LANTBRUKSTYRELSEN
Svealandet

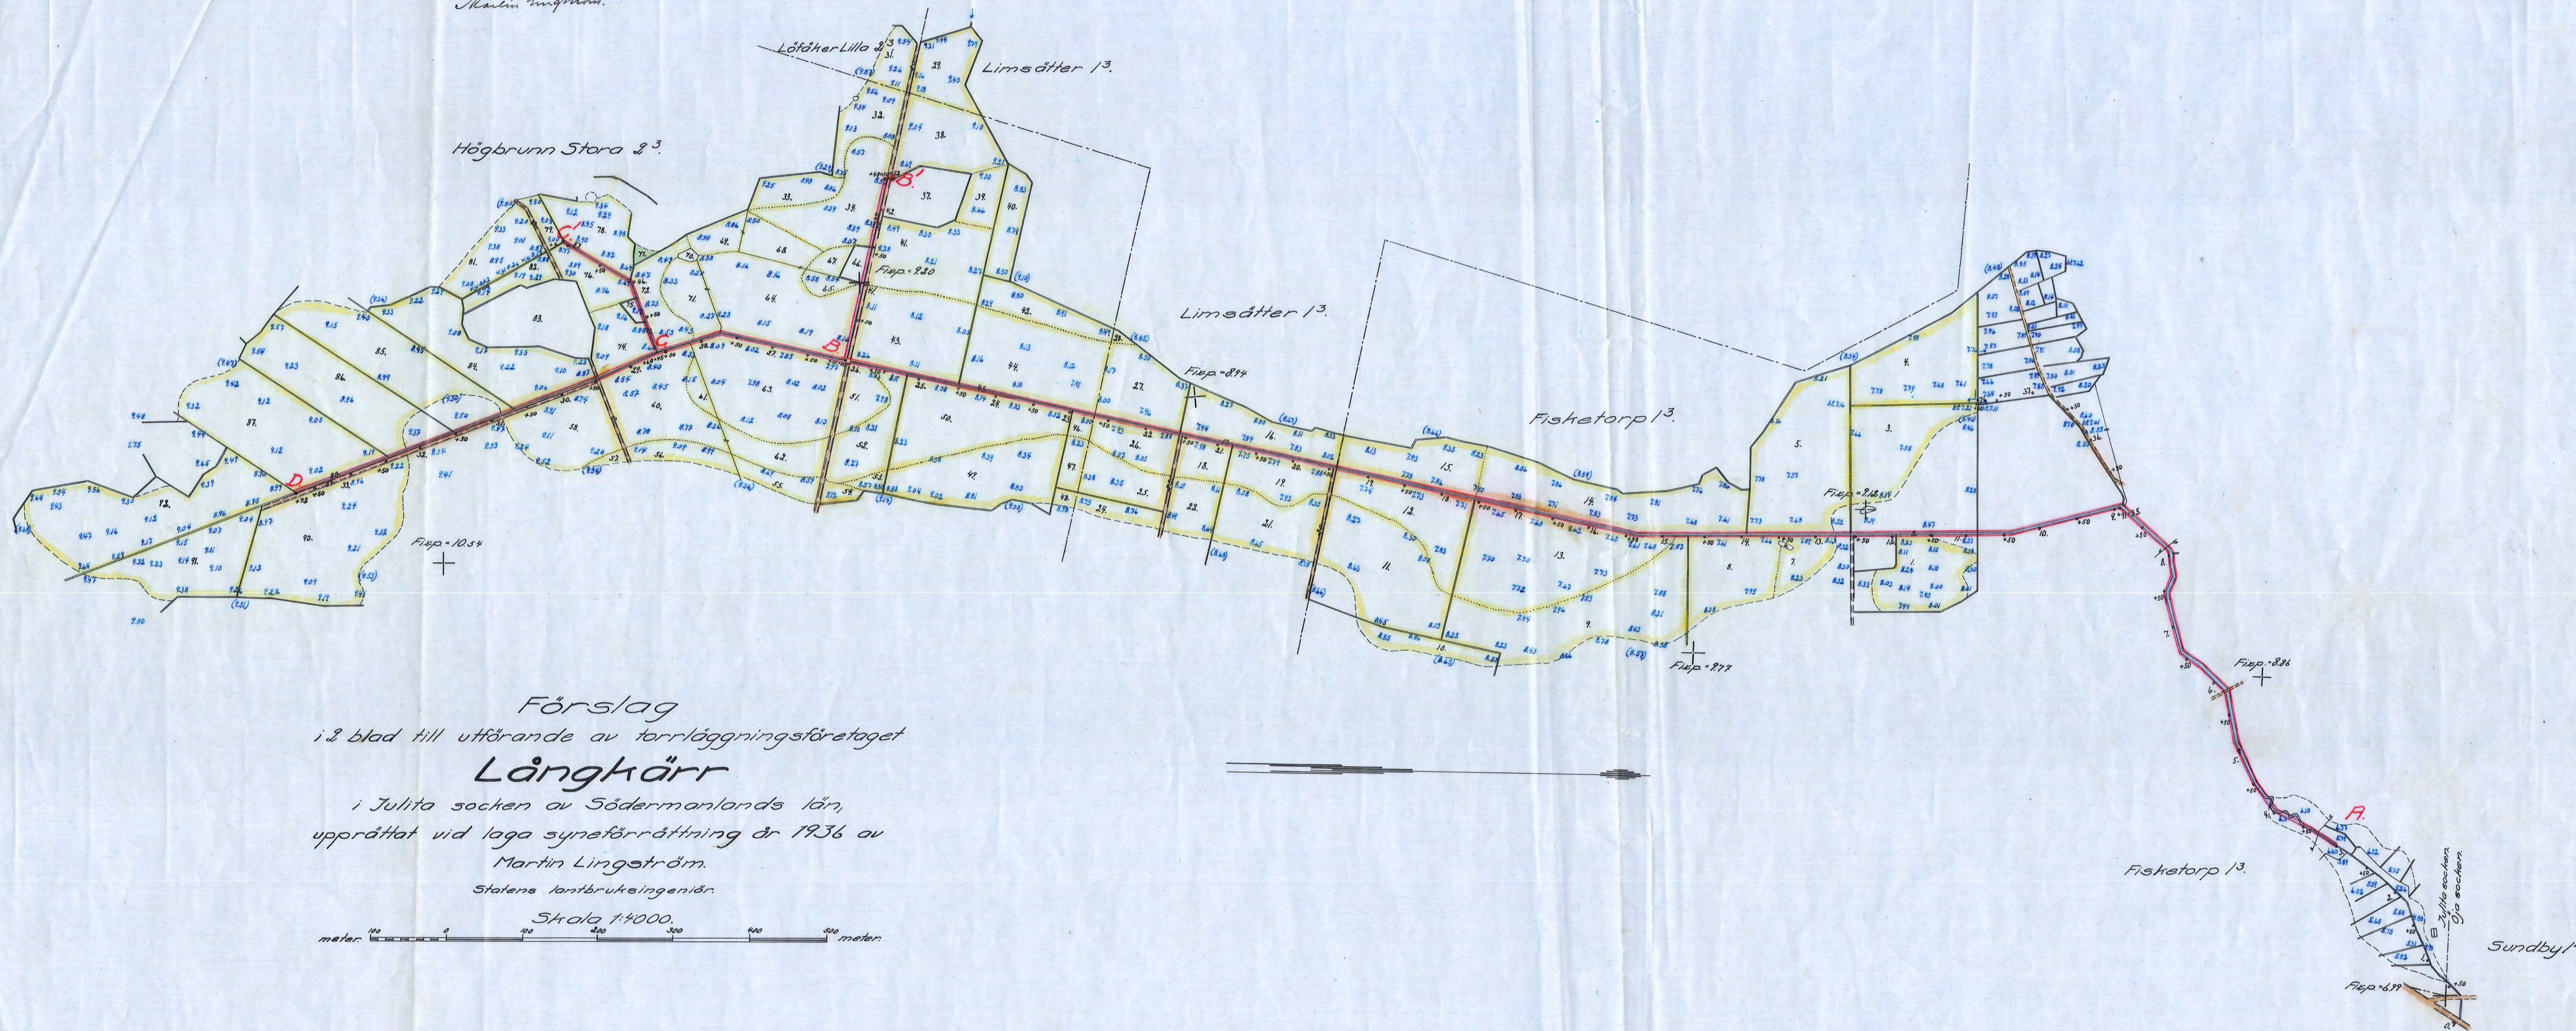

Förslag
i 2 blad till utförande av torrlägningsföretaget
Långkärr
i Julita socken av Södermanlands län,
upprättat vid laga synförrättning år 1936 av
Martin Lingström.
Statens lantbruksingenjör.

Skala 1:1000.
meter 0 100 200 300 400 500 meter.

Kopien bestyrktes å tjänstens vägnar:
Martin Lingström

0 20279

Mr 266 Långkärr
2 siter