



1. HÖL VÄG- och VATTEN
BESKRIVNING
BYGGMÄSTARE

Profil och sektioner till Kvarntopsdike:
B-L-D-E-F-G.

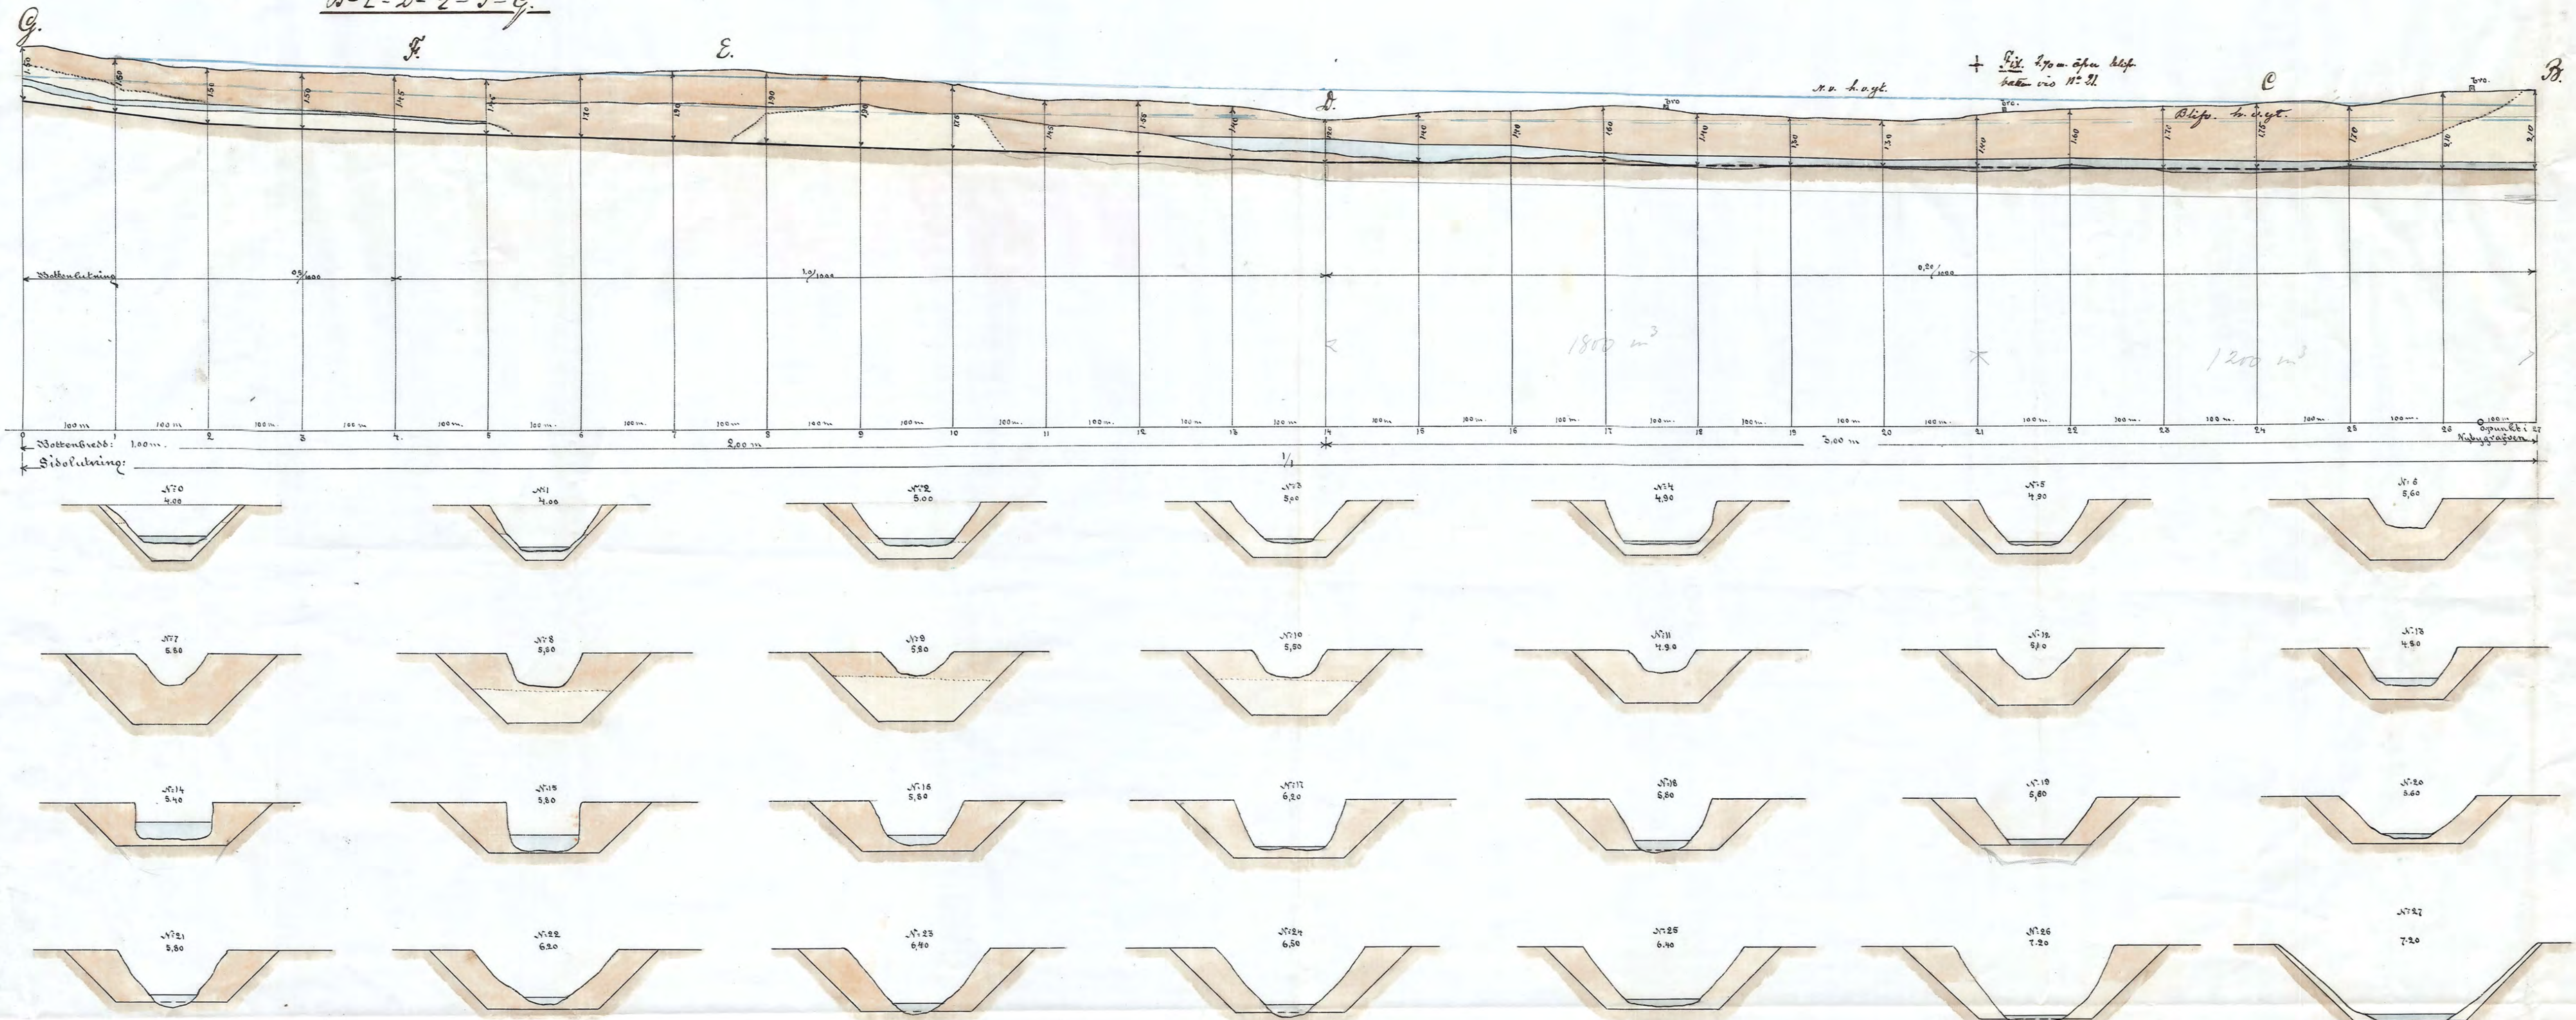

Ödimerus affici
S. Kvarntopsdikebrand

Skizze: Förslag till tvärläggning och velling af vattenfyllda marker till Kolunda härrät uppräpnadt vid synförändring, i eelighet med lagen om dikning och annan afledning af vatten den 10 juni 1879, af 1899 af Bro Emi Skiedbrand. — Genom Kongl. Majt närliga bref den 17 November 1899 fastställd till öfvervaktelse och afdikning och velling af sanna markerna till det så kallade Kolunda härrät, tillhörande Nyby, Kuckvists prestgård, Kahlsta, Kolunda, Låth, Kolunda med löjeheten Lilla Nyby, Örsta, Bjerna, Skåbo, Stenhammar, Kvarntop, Torshaga samt Stenhammar med Grunda; Kuckvists län af Östra Rikens härrät, Lödermanlands län. Stockholm den 14 December 1899.

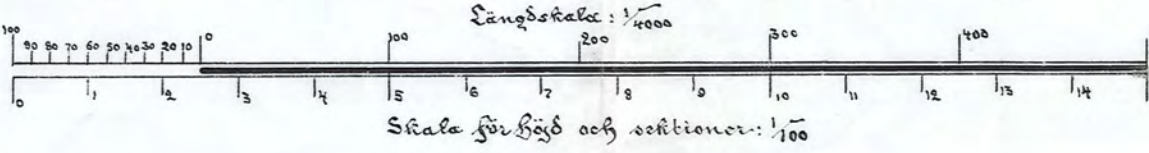

Lars Berg. A. F. O. Cederberg.

Nr 26 Lörmland 9, rita

NIINP003
D 9*0028