


Profil och sektioner till Rybydjäret.
D-I-II-V-X.

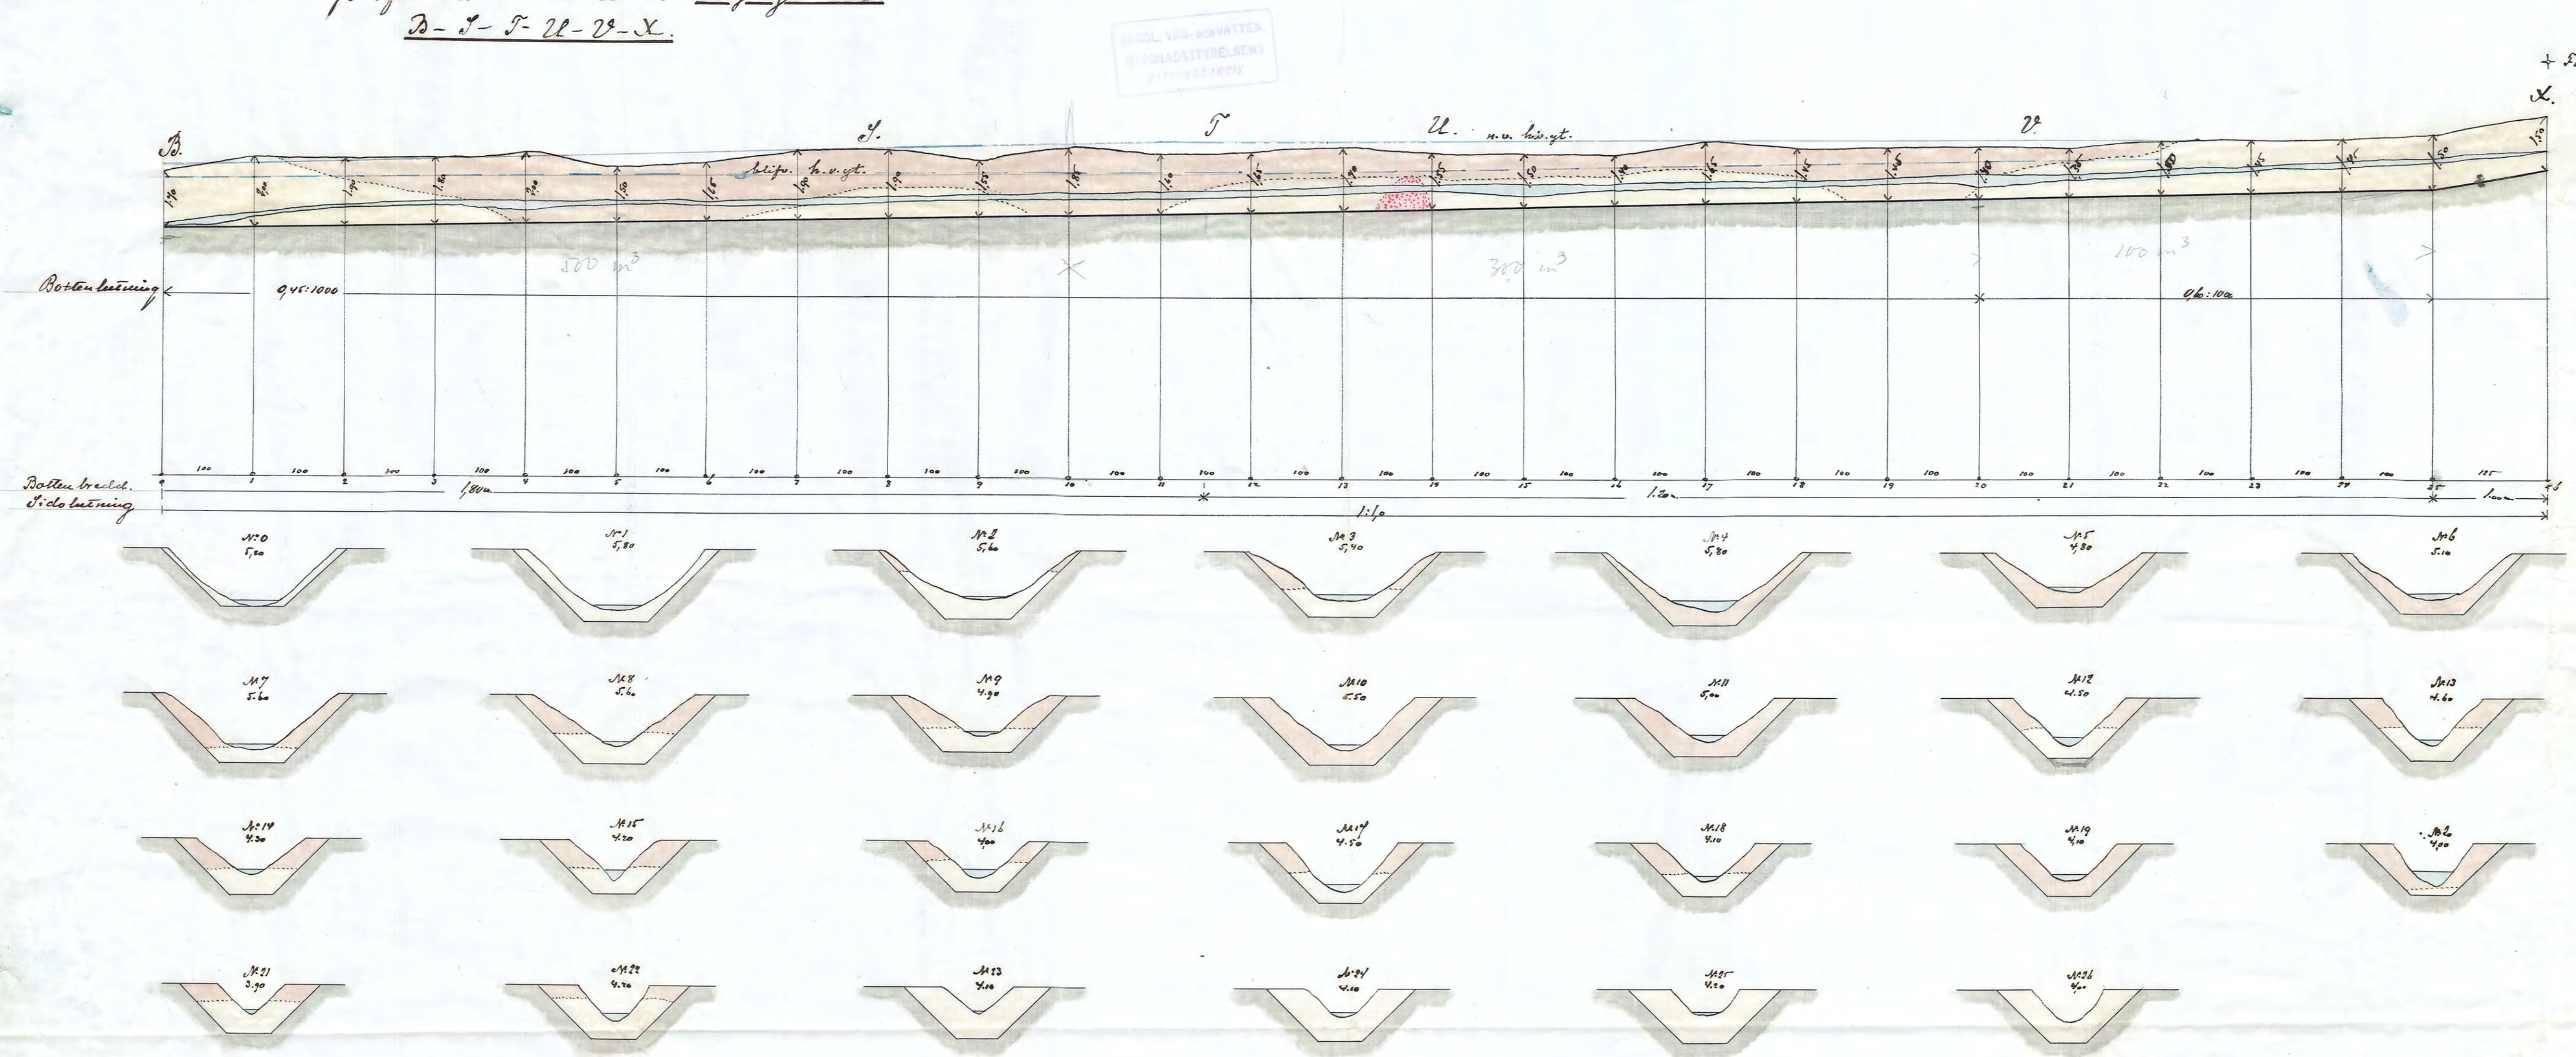

Vidimera et officio
Sverneris debrand.

Skript: Förslag till förläggning och ordning af vattenrättiga marken till Nalundakärr uti Åkerstads socken,
Öster Rekarne härad af Södermanlands län, uppräntat vid synförordning, i eeslighet med lagen om delning af
längdskala 1:4000. omman afledning af vatten den 10 juni 1879, af 1887 af Bror Emil Hildebrand.
Genom Kongl. Majt: värdiga bref af den 17 November 1899 faststald till efterrättelse
vid afdelning och ordning af det så kallade Nalundakärr, liksom värdiga Ryby,
Åkerstads prästgård, Dahlst, Trälunda, Söth, Nalunda med vägenheten Lilla Ryby, Östra, Östra,
Mälbo, Åkerstads, Wamtorp, Forsberg samt Hedeberg med Grinda i Åkerstads socken
och Öster Rekarne härad, Södermanlands län. Stockholm den 14 December 1899.
Lars Berg / J. F. O. Cedersberg.

Skala för höjd och sektioner 1:100.

9*0028

Ans 26 Lörblad 918