Kopia.

Blad 7.

Profil och sektionen af Stenberga - Torsbergadiket. F - H - I.

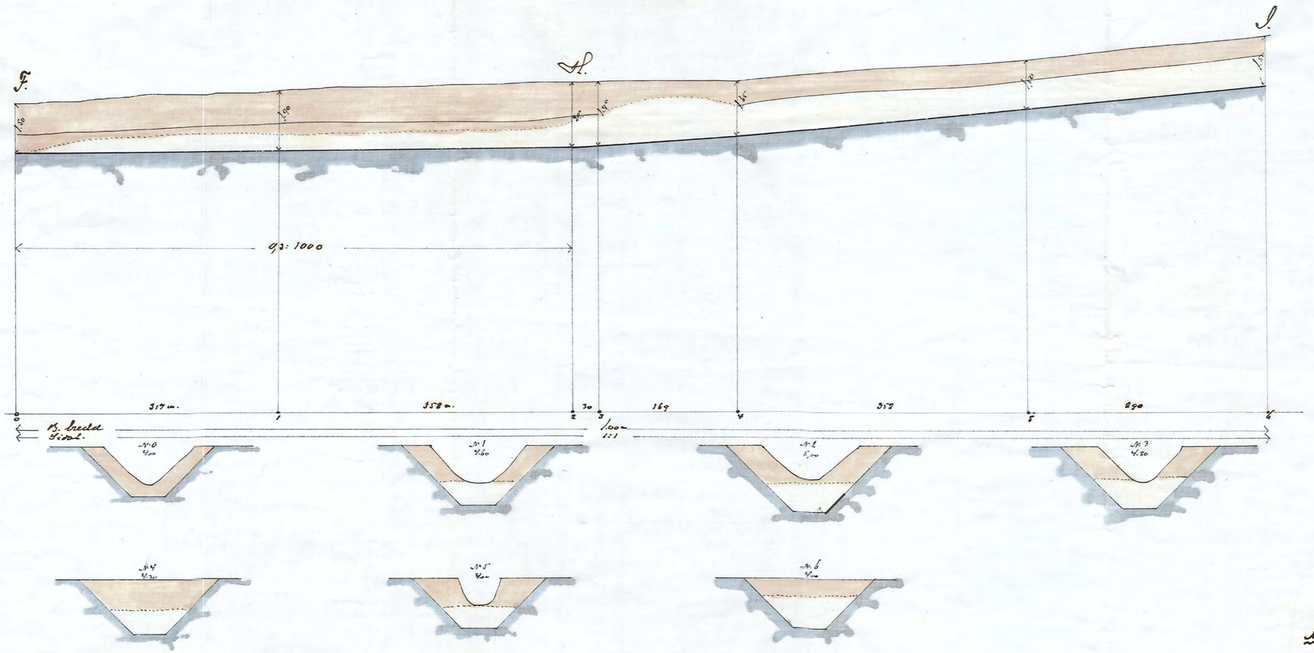


Profil och sektionen för Stenberga - Valmundadiket. D - H - I.

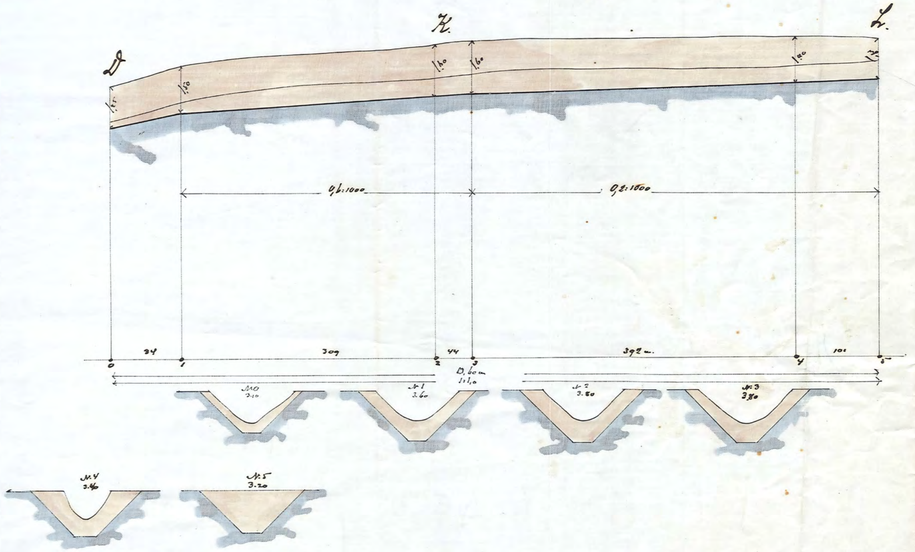


Upprättad och afritad

A Hortmicefiedebrand

Längdskala 1:4000

Höjd- och sektionen 1:100

Utdrift: Förslag till dikläggning och odling af vattensjuka marker till Valmunda kärret uti Stenkvista socken, Östra Rekarne härad af Södermanlands län, upprättadt vid syneförrättning, i enlighet med lagen om dikning och annan afledning af vatten den 16 Juni 1877, år 1897 af Brot Emil Hiedebrand.

Genom Kongl. Majts nådiga bref den 17 November 1899 fastställes till efterrättelse vid afdikning och odling af vattensjuka marker till del så kallade Valmunda kärret, tillhörande Nyby, Stenkvista Prestgård, Bakkeby, Torsunda, Lötth, Valmunda med lägenheten Lilla Nyby, Östa, Ökna, Stenhammar, Varntorp, Kälbo, Torsberga samt Hallberga med Grinda i Stenkvista socken och Östra Rekarne härad af Södermanlands län. Stockholm den 14 December 1899.

Lars Berg / A.F.O. Cederberg.

KTH.Nr 007
D 9*0028
Nr 86 Förmlund 9 ritn