


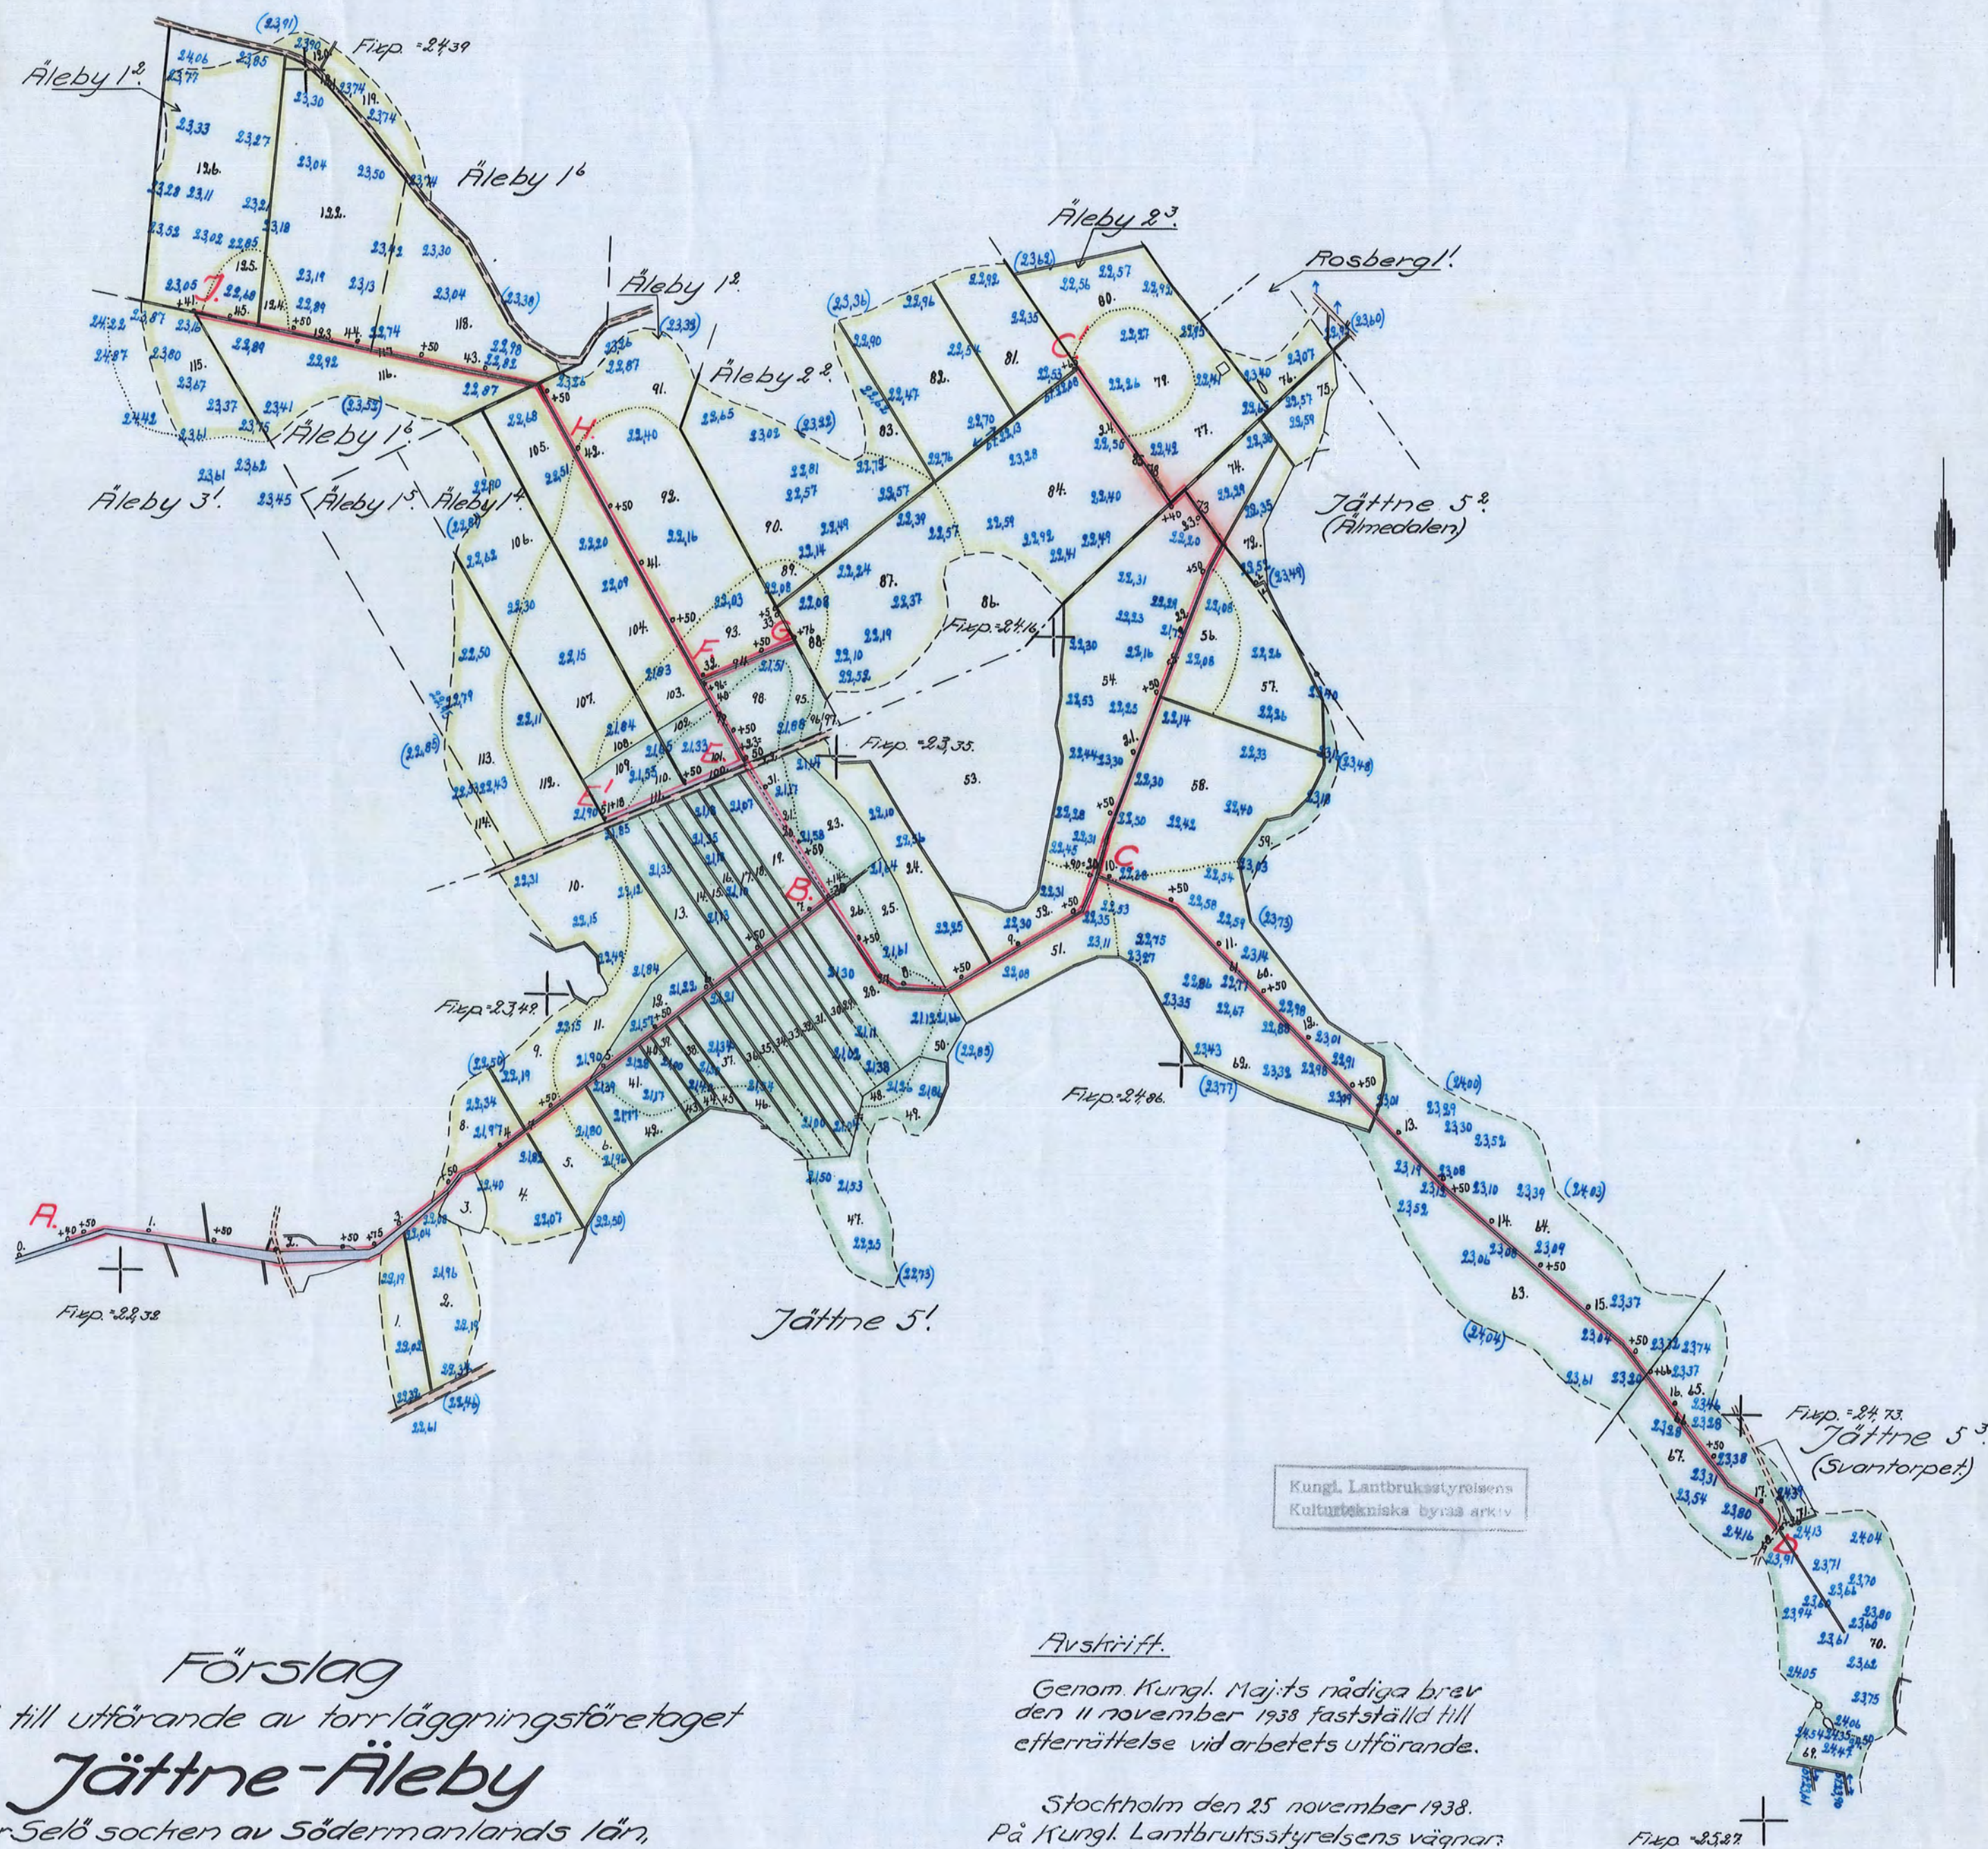

Förslag
i 2 blåd till utförande av torrläggningsföretaget
Jättne-Åleby
i Överselö socken av Södermanlands län,
upprättat vid laga syneförrättning åren 1937-1938 av
Martin Lingström
Statens lantbruksingenjör.

Avskrift.

Genom Kungl. Maj:ts nådiga brev
den 11 november 1938 fastställd till
efferrättelse vid arbetets utförande.

Stockholm den 25 november 1938.
På Kungl. Lantbruksstyrelsens vägnar:
Albert Smith.

Auskripten bestyrkes af tjänsstens vägnare:
Martin Ljungström.

Skala 1:4000.

meter. 100 50 0 100 200 300 400 500 meter.

D 2*0282

Kopian bestyrkes å tjänstens vägnar:

Martin Lings

Nr 321 Lomland 2rits