
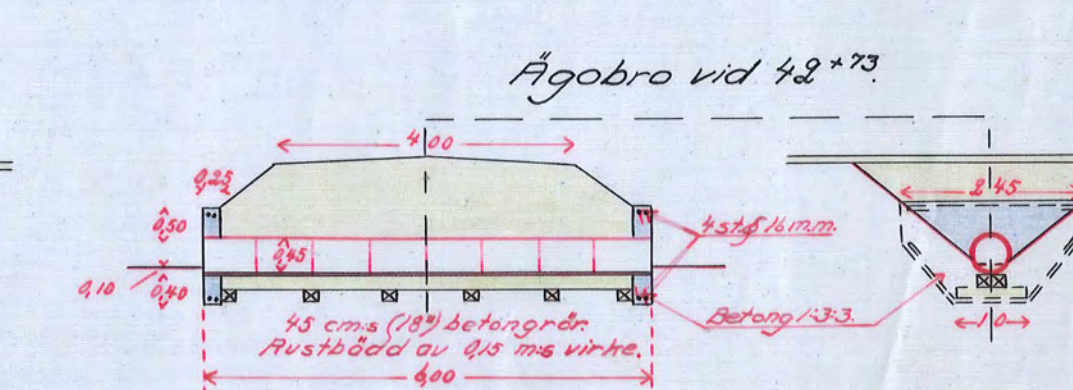
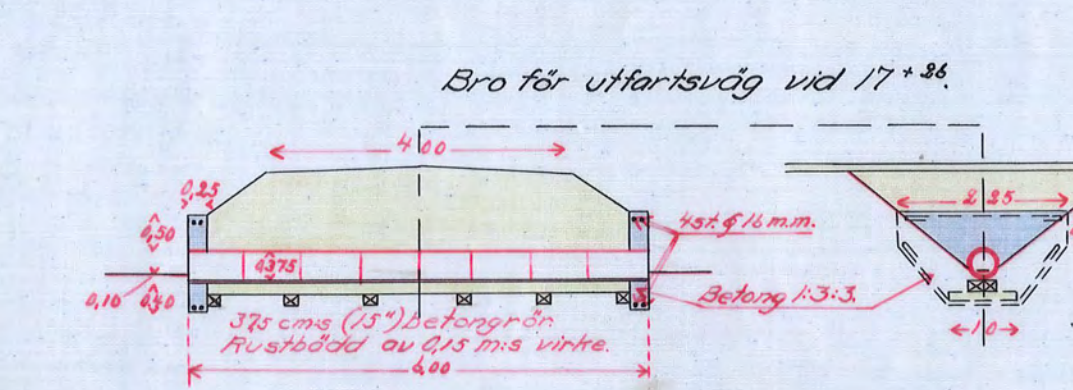
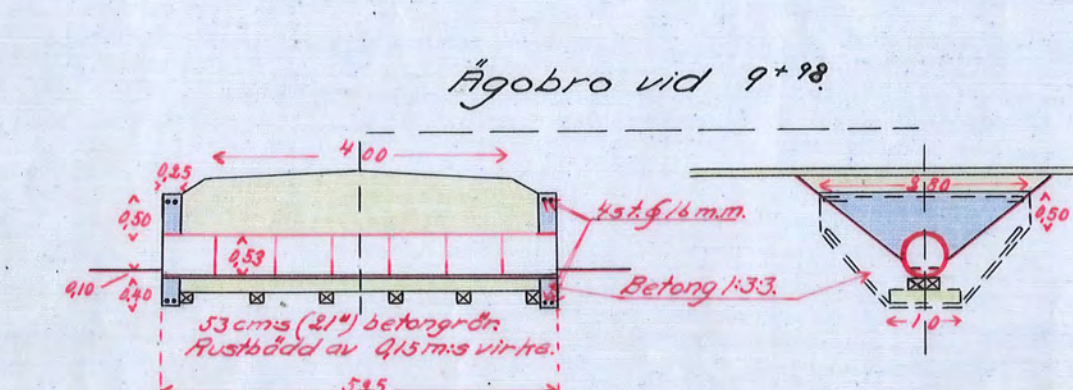
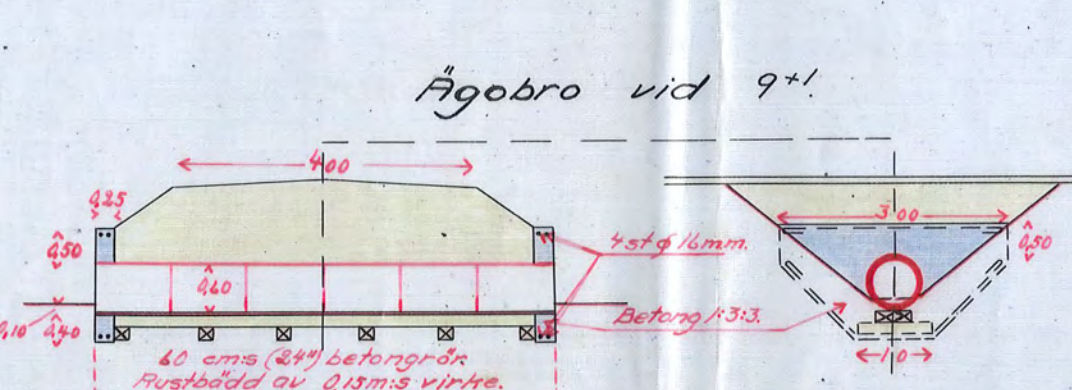
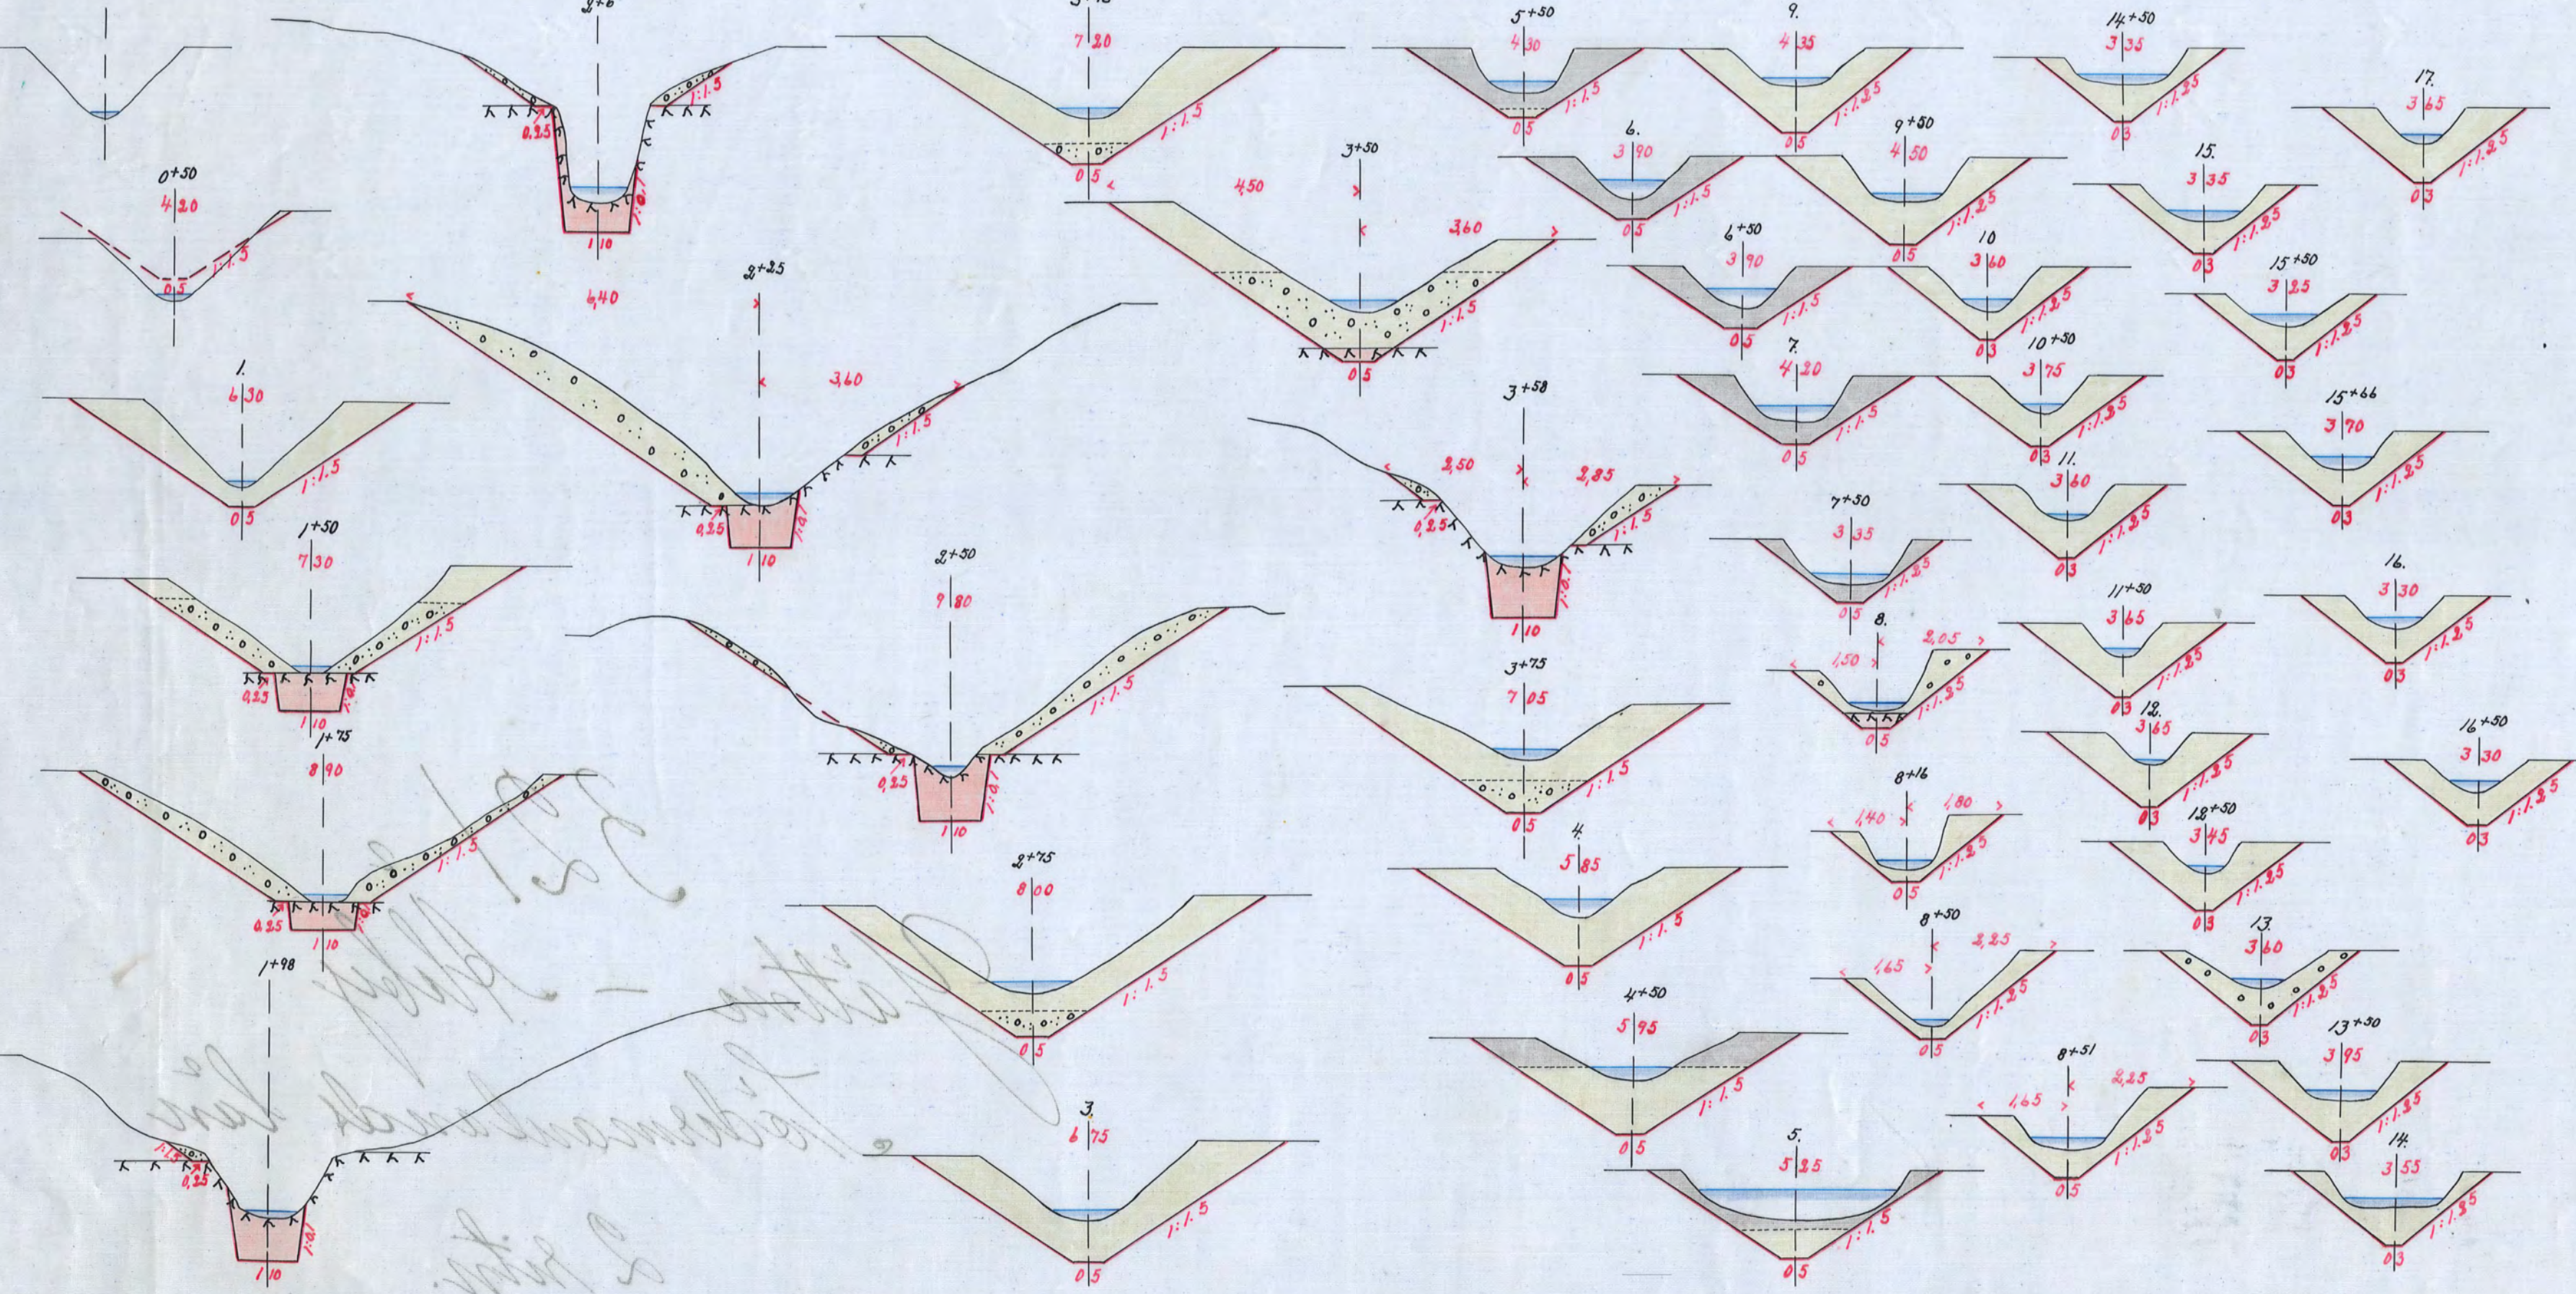
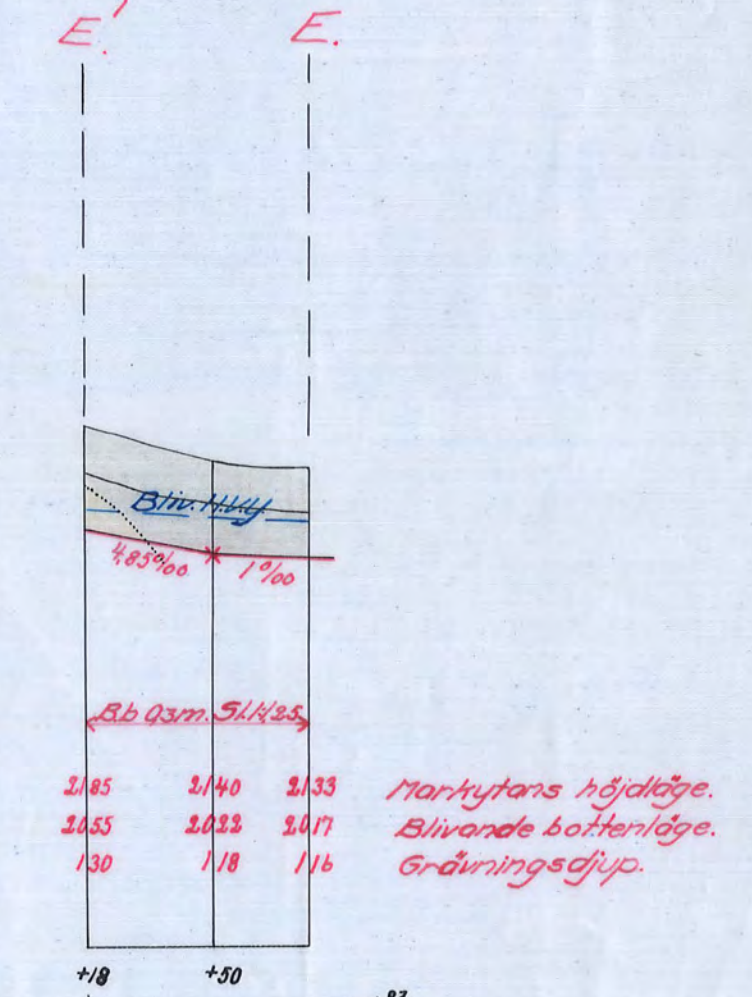
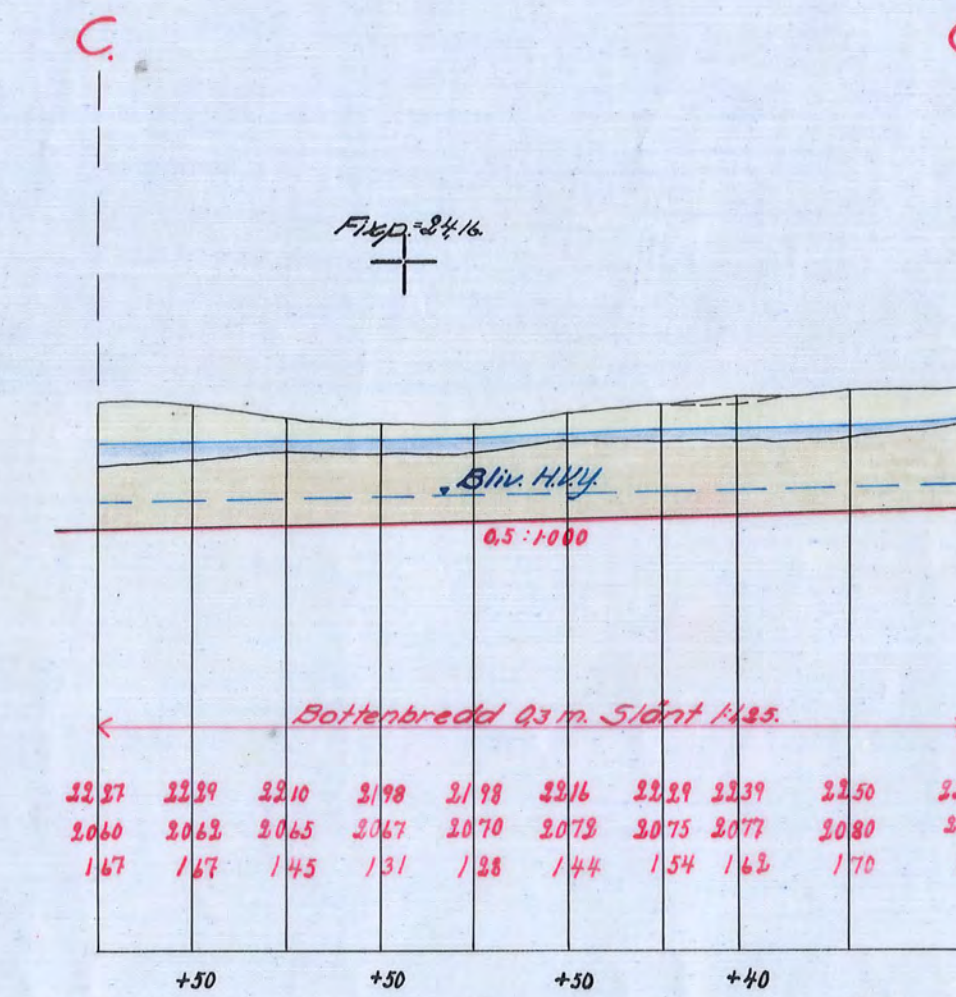
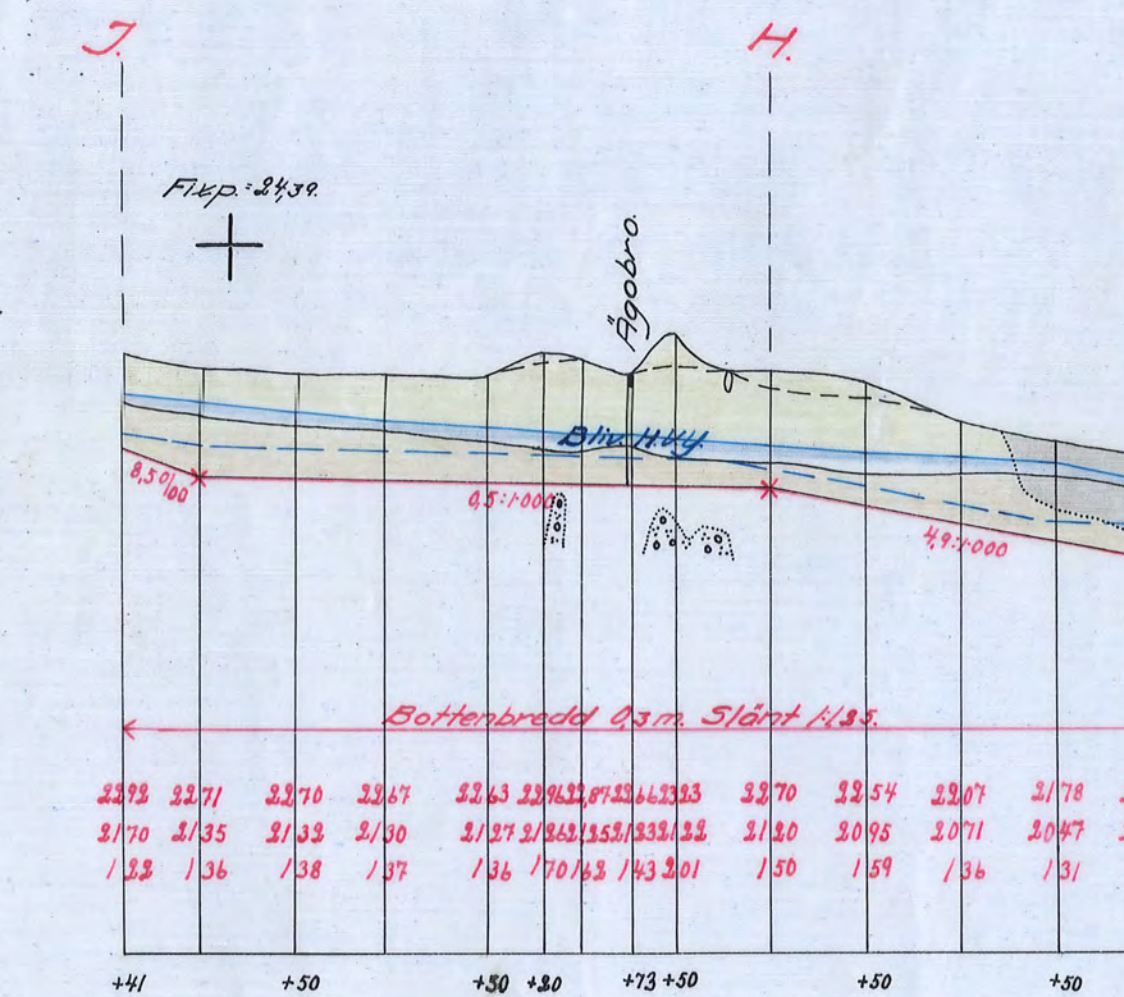
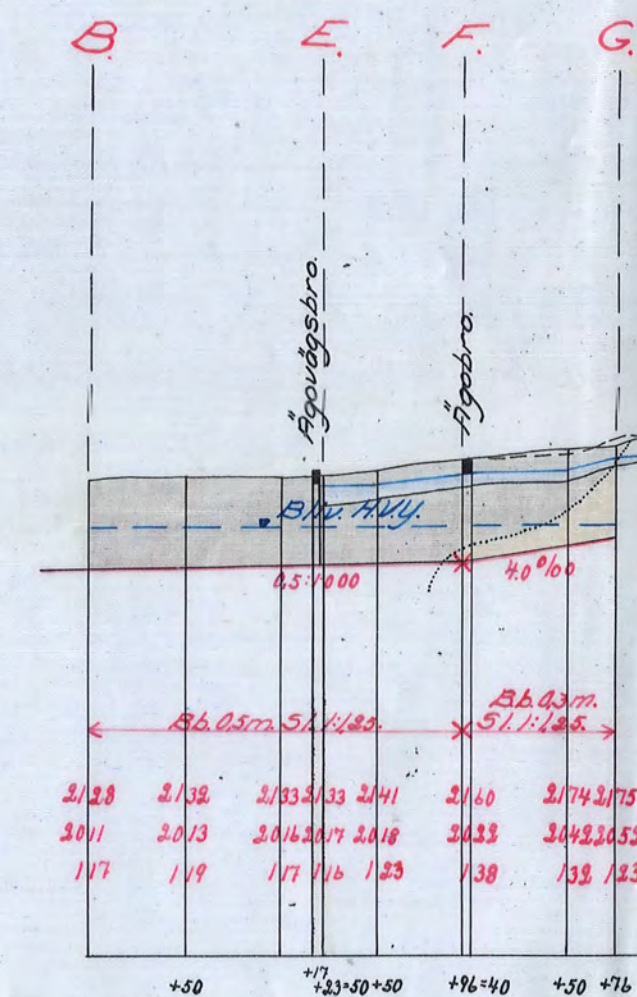


i 2 blad till utförande av terränglägningsföretaget
Jättne-Åleby
 i Över Selö socken av Södermanlands län,
 upprättat vid laga synförrättning åren 1937-1938 av
 Martin Långström.
 Statens lantbruksstyrelsen.

Genom Kungl. Maj:ts nådiga brev
 den 11 november 1938 fastställt till
 eftermätelse vid arbetets utförande.

Stockholm den 25 november 1938.
 På Kungl. Lantbruksstyrelsens vägnar
 Albert Smith.

Avskriften bestyrkes å tjänstens vägnar
 Martin Långström.

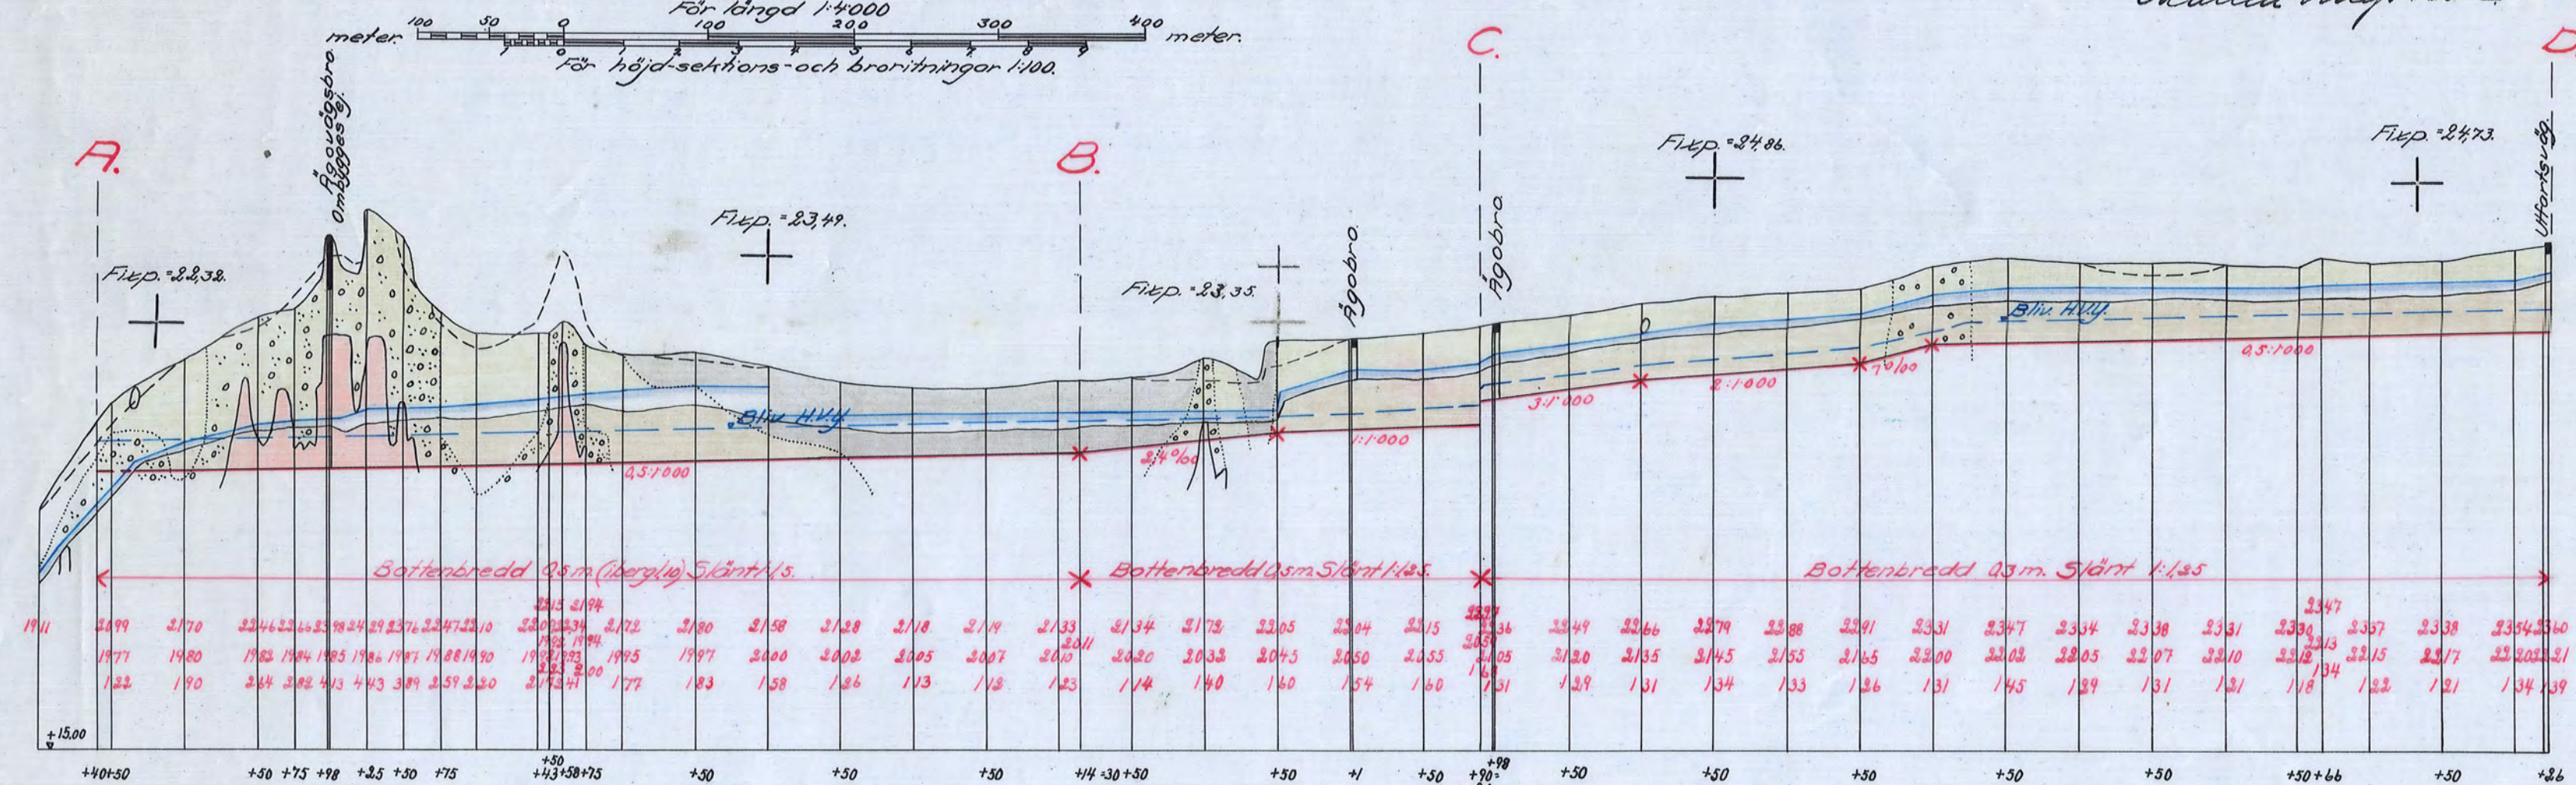

NILN:002
 2-2282
 Kopian bestyrkes å tjänstens vägnar:
 Martin Långström.
 Nr 321 Länslant 2 rite