


Förslag
i 4 blad till utförande av torrlägningsföretaget
Ottekil
i Björkviks socken av Södermanlands län,
upprättat vid laga synförrättning år 1937 av
Martin Lingström
Statens lantbruksingenjör.

Skala 1:4000.
meter 100 50 0 100 200 300 400 500 meter

Auskritt.

Genom Kungl. Maj:ts nådiga brev den
20 maj 1938 fastställt till efterröt-
telse vid arbetets utförande.
Stockholm den 17 juni 1938.
På Kungl. Lantbruksstyrelsens vägnar:
Albert Smith.

Auskritten bestyrkes å tjänstens vägnar:
Martin Lingström

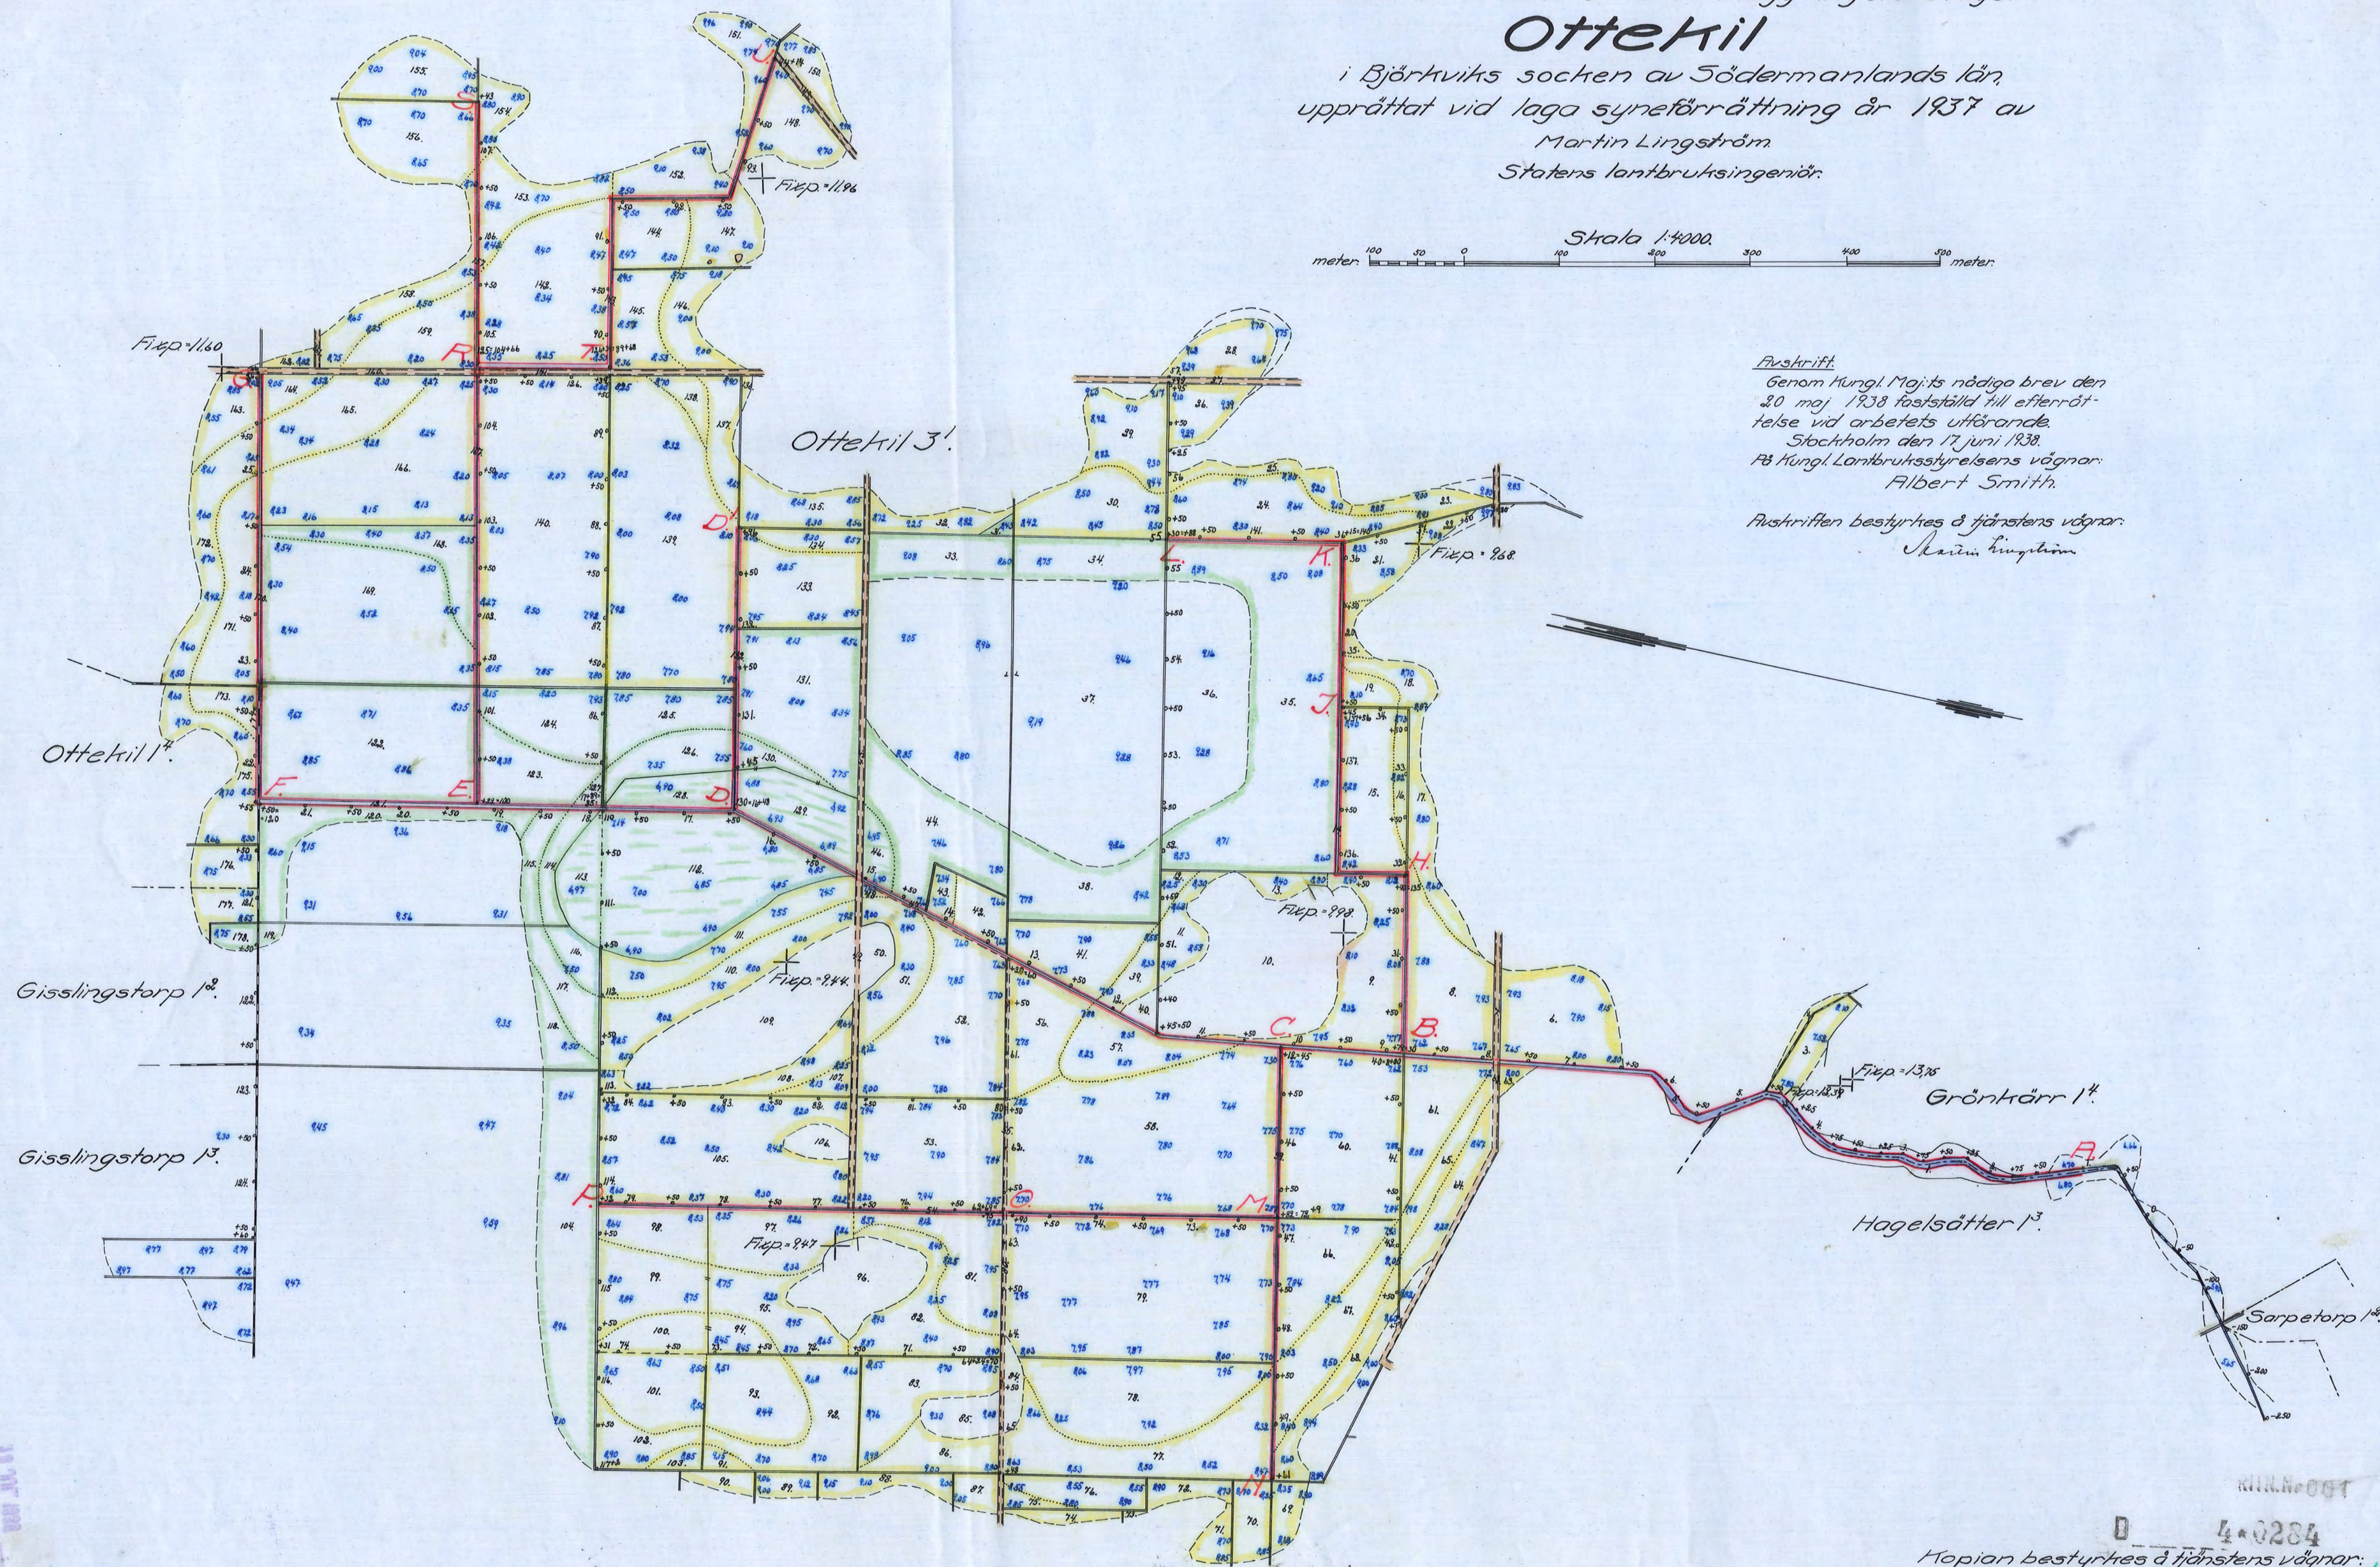

4-0284

Kopian bestyrkes å tjänstens vägnar:

Martin Lingström

Nr 263 Länslant 4:10

Cod 19/38 H. 505