Blad 1.

Kopia.

DIARIE Nr 13788
K. LANTBRUKSSTYRELSEN
16 AUG 1938

Förslag
i 2 blad till utförande av
Råstads invallningsföretag
i Hila socken av Södermanlands län,
upprättat vid laga syneförrättning åren 1937-1938 av
Martin Lingström.
Statens lantbruksingenjör.

Skala 1:4000
meter 100 50 0 100 200 300 400 meter.

Avskrift.
Genom Kung Majits nådiga brev den 17 juni 1938 fastställd till efterrättelse vid arbetets utförande.
Stockholm den 11 augusti 1938
På Kungl Lantbruksstyrelsens vägnar:
Hjalmar Forsman

Avskriften bestyrkes å tjänstens vägnar.
Martin Lingström

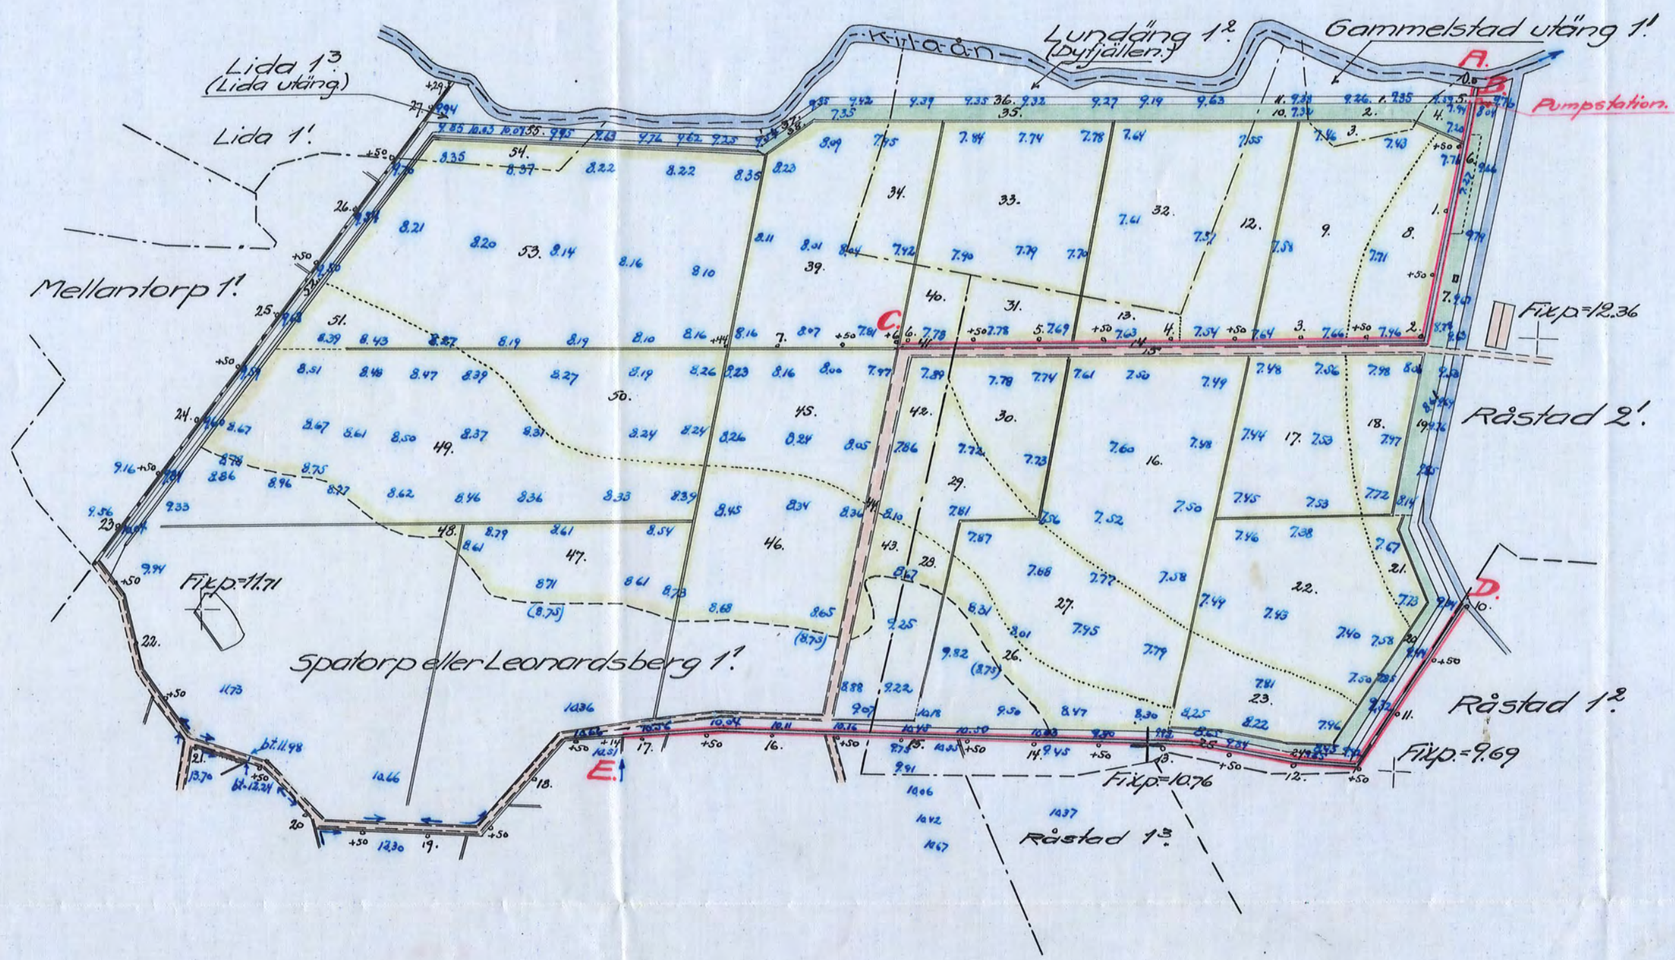

Kopian bestyrkes å tjänstens vägnar:
Martin Lingström

Nr 268 Södermanl 2 rit
den 2/3 1939