


**Förslag**  
i 2. blad till utförande av  
**Oxelösunds invallningsföretag**  
inom Oxelösunds municipalsamhälle och Motala socken av  
Södermanlands län,  
upprättat vid laga synförrättning år 1937 av  
Martin Lingström  
Statens lantbruksingenjör.




Kungl. Lantbruksstyrelsens  
Ritningsarkiv.

Skala.  
För längd 1:1000.  
För höjd och sektioner 1:1000.

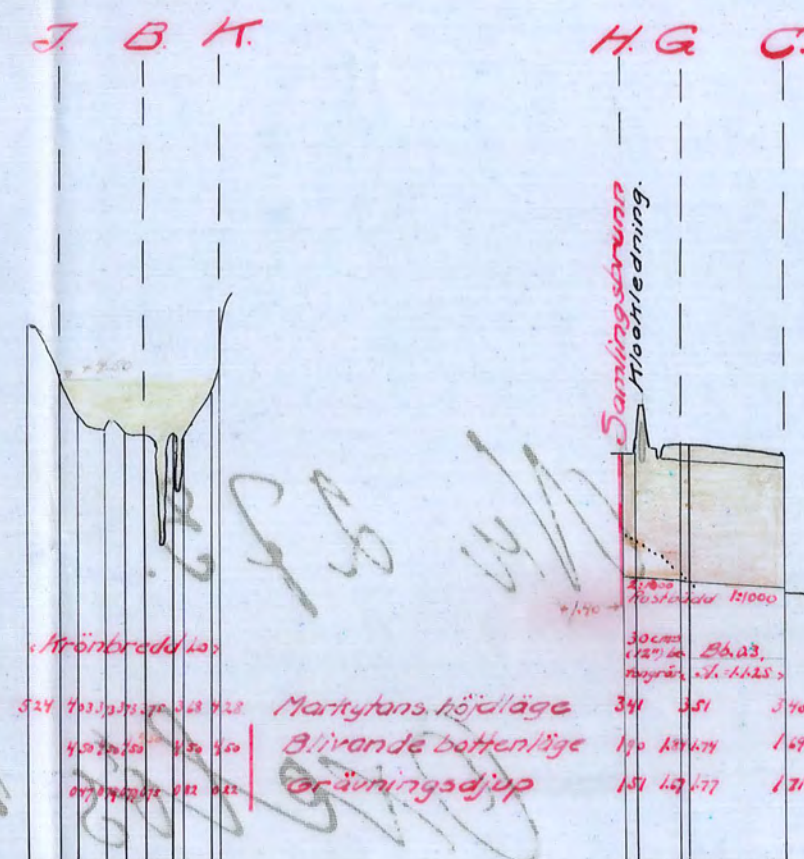

**Avskrift.**  
Genom Kungl. Maj:ts nådiga brev den  
3 juni 1938 fastställt till efterrätt-  
telse vid arbetets utförande.  
Stockholm den 12 juli 1938.  
På Kungl. Lantbruksstyrelsens vägnar:  
Hjalmar Forsman.  
Avskriften bestyrkes på tjänstens vägnar:  
Martin Lingström

Martins h:s l:ga  
Vägnar  
Fyllning

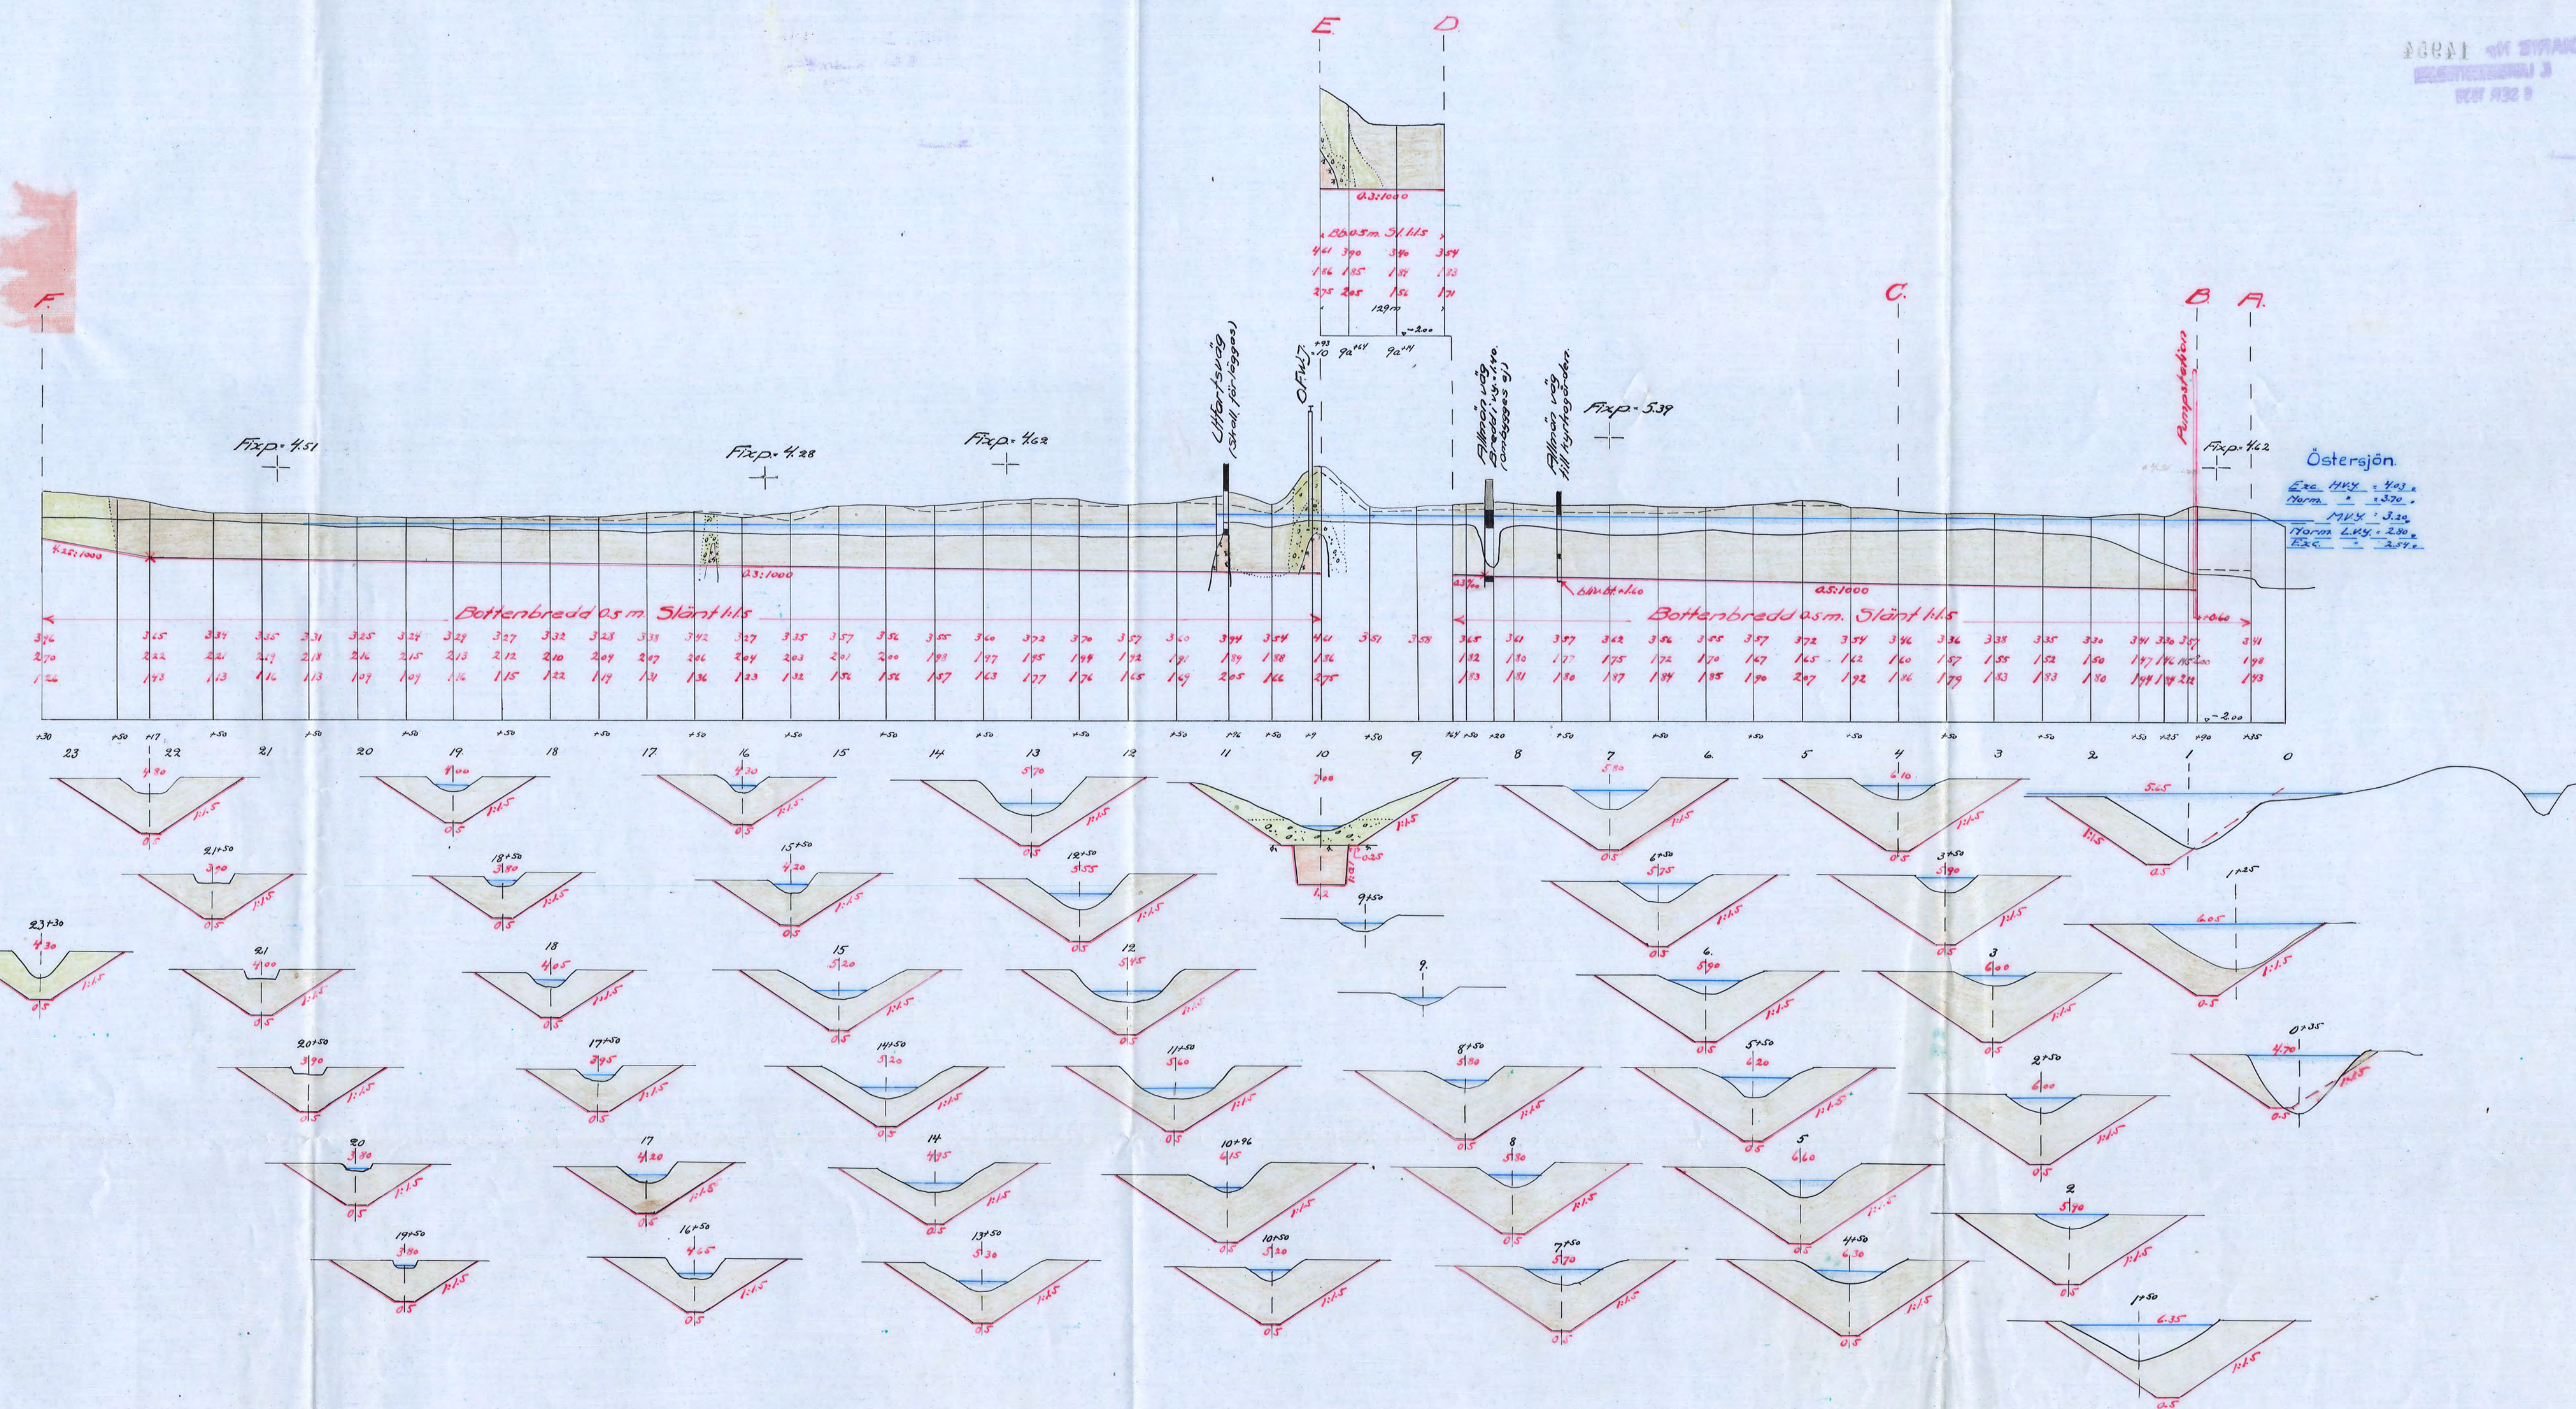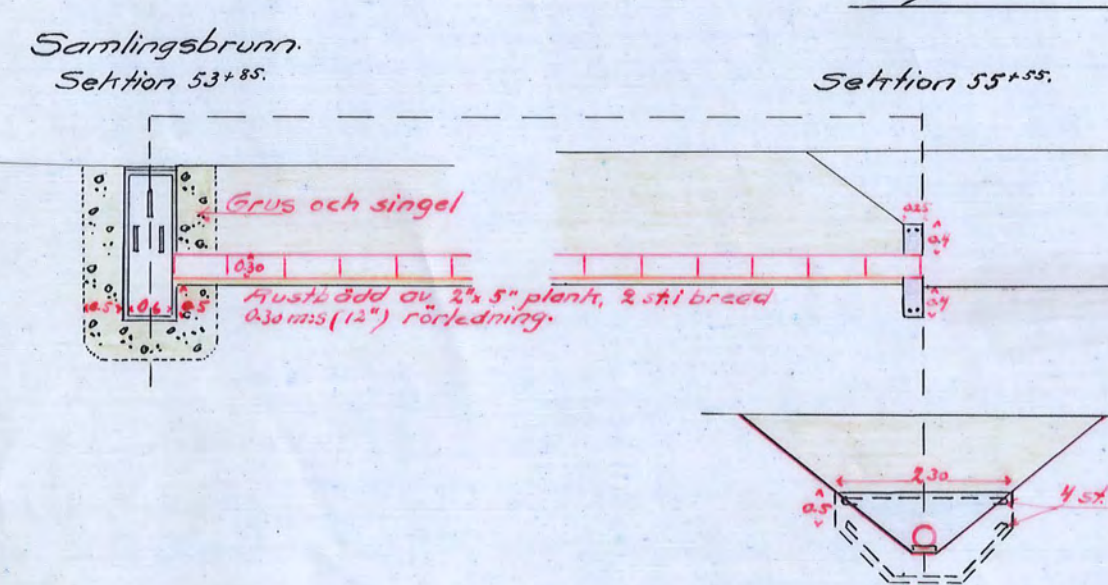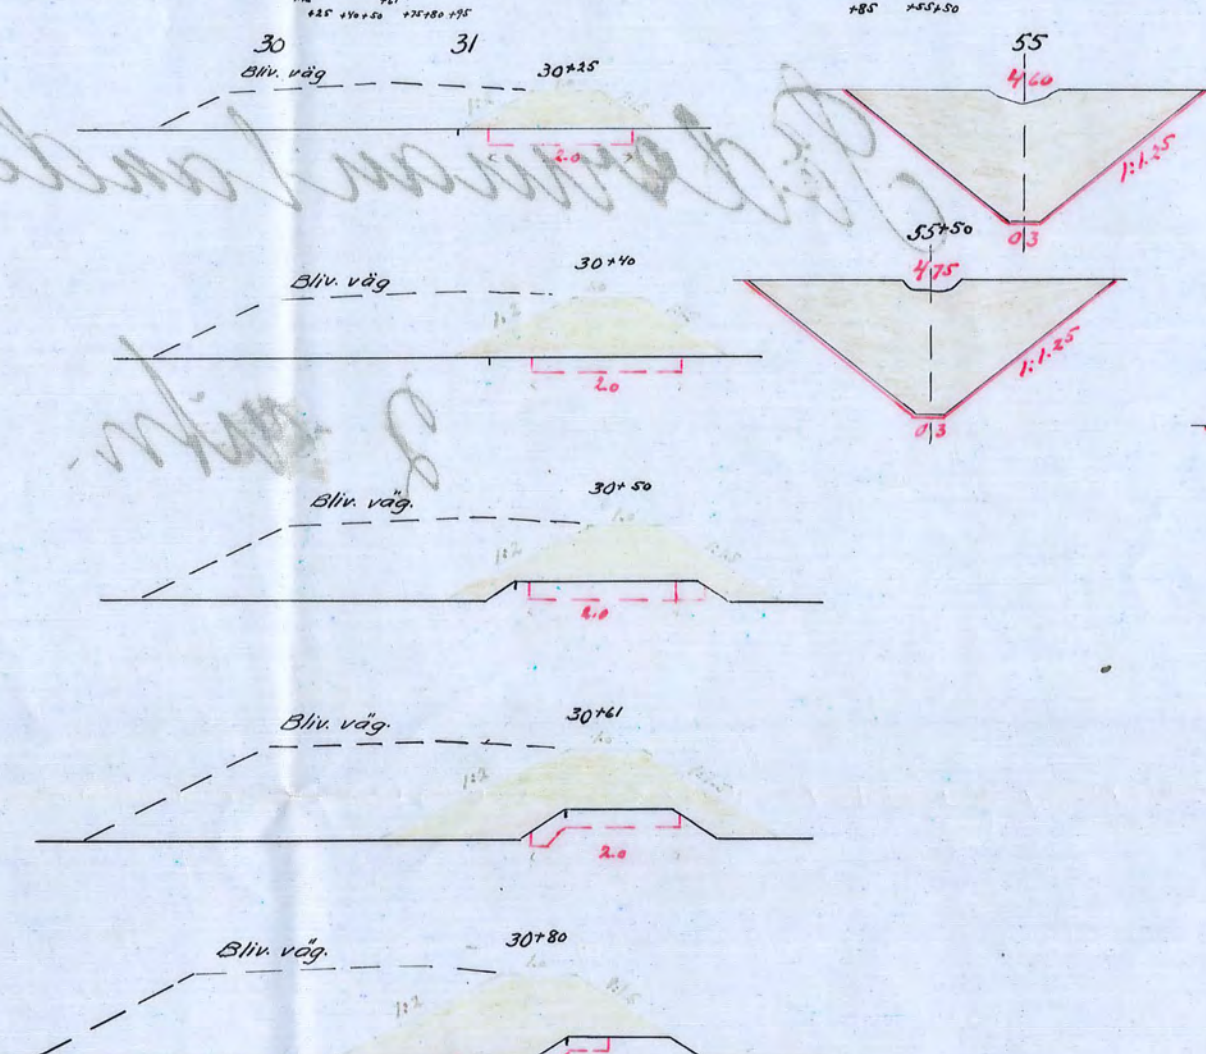

Östersjön  
Längd 100 m  
Höjd 10 m  
Botten 10 m  
Toppen 10 m

Nr. 002

2.0292

Kopier bestyrkes på tjänstens vägnar:  
Martin Lingström

5050-8

2.0292  
Kopia  
2.0292  
Kopia