

Avskrift.


Genom Kungl. Lantbruksstyrelsens
beslut denna dag fastställd till efter-
rättelse vid arbetets utförande.
Stockholm den 2 november 1939.
På Kungl. Lantbruksstyrelsens vägnar:
Albert Smith.

Kungl. Lantbruksstyrelsen
Riktlinje

Avskriften bestyrkas å tjänstens vägnar:

Martin Lingström

1061

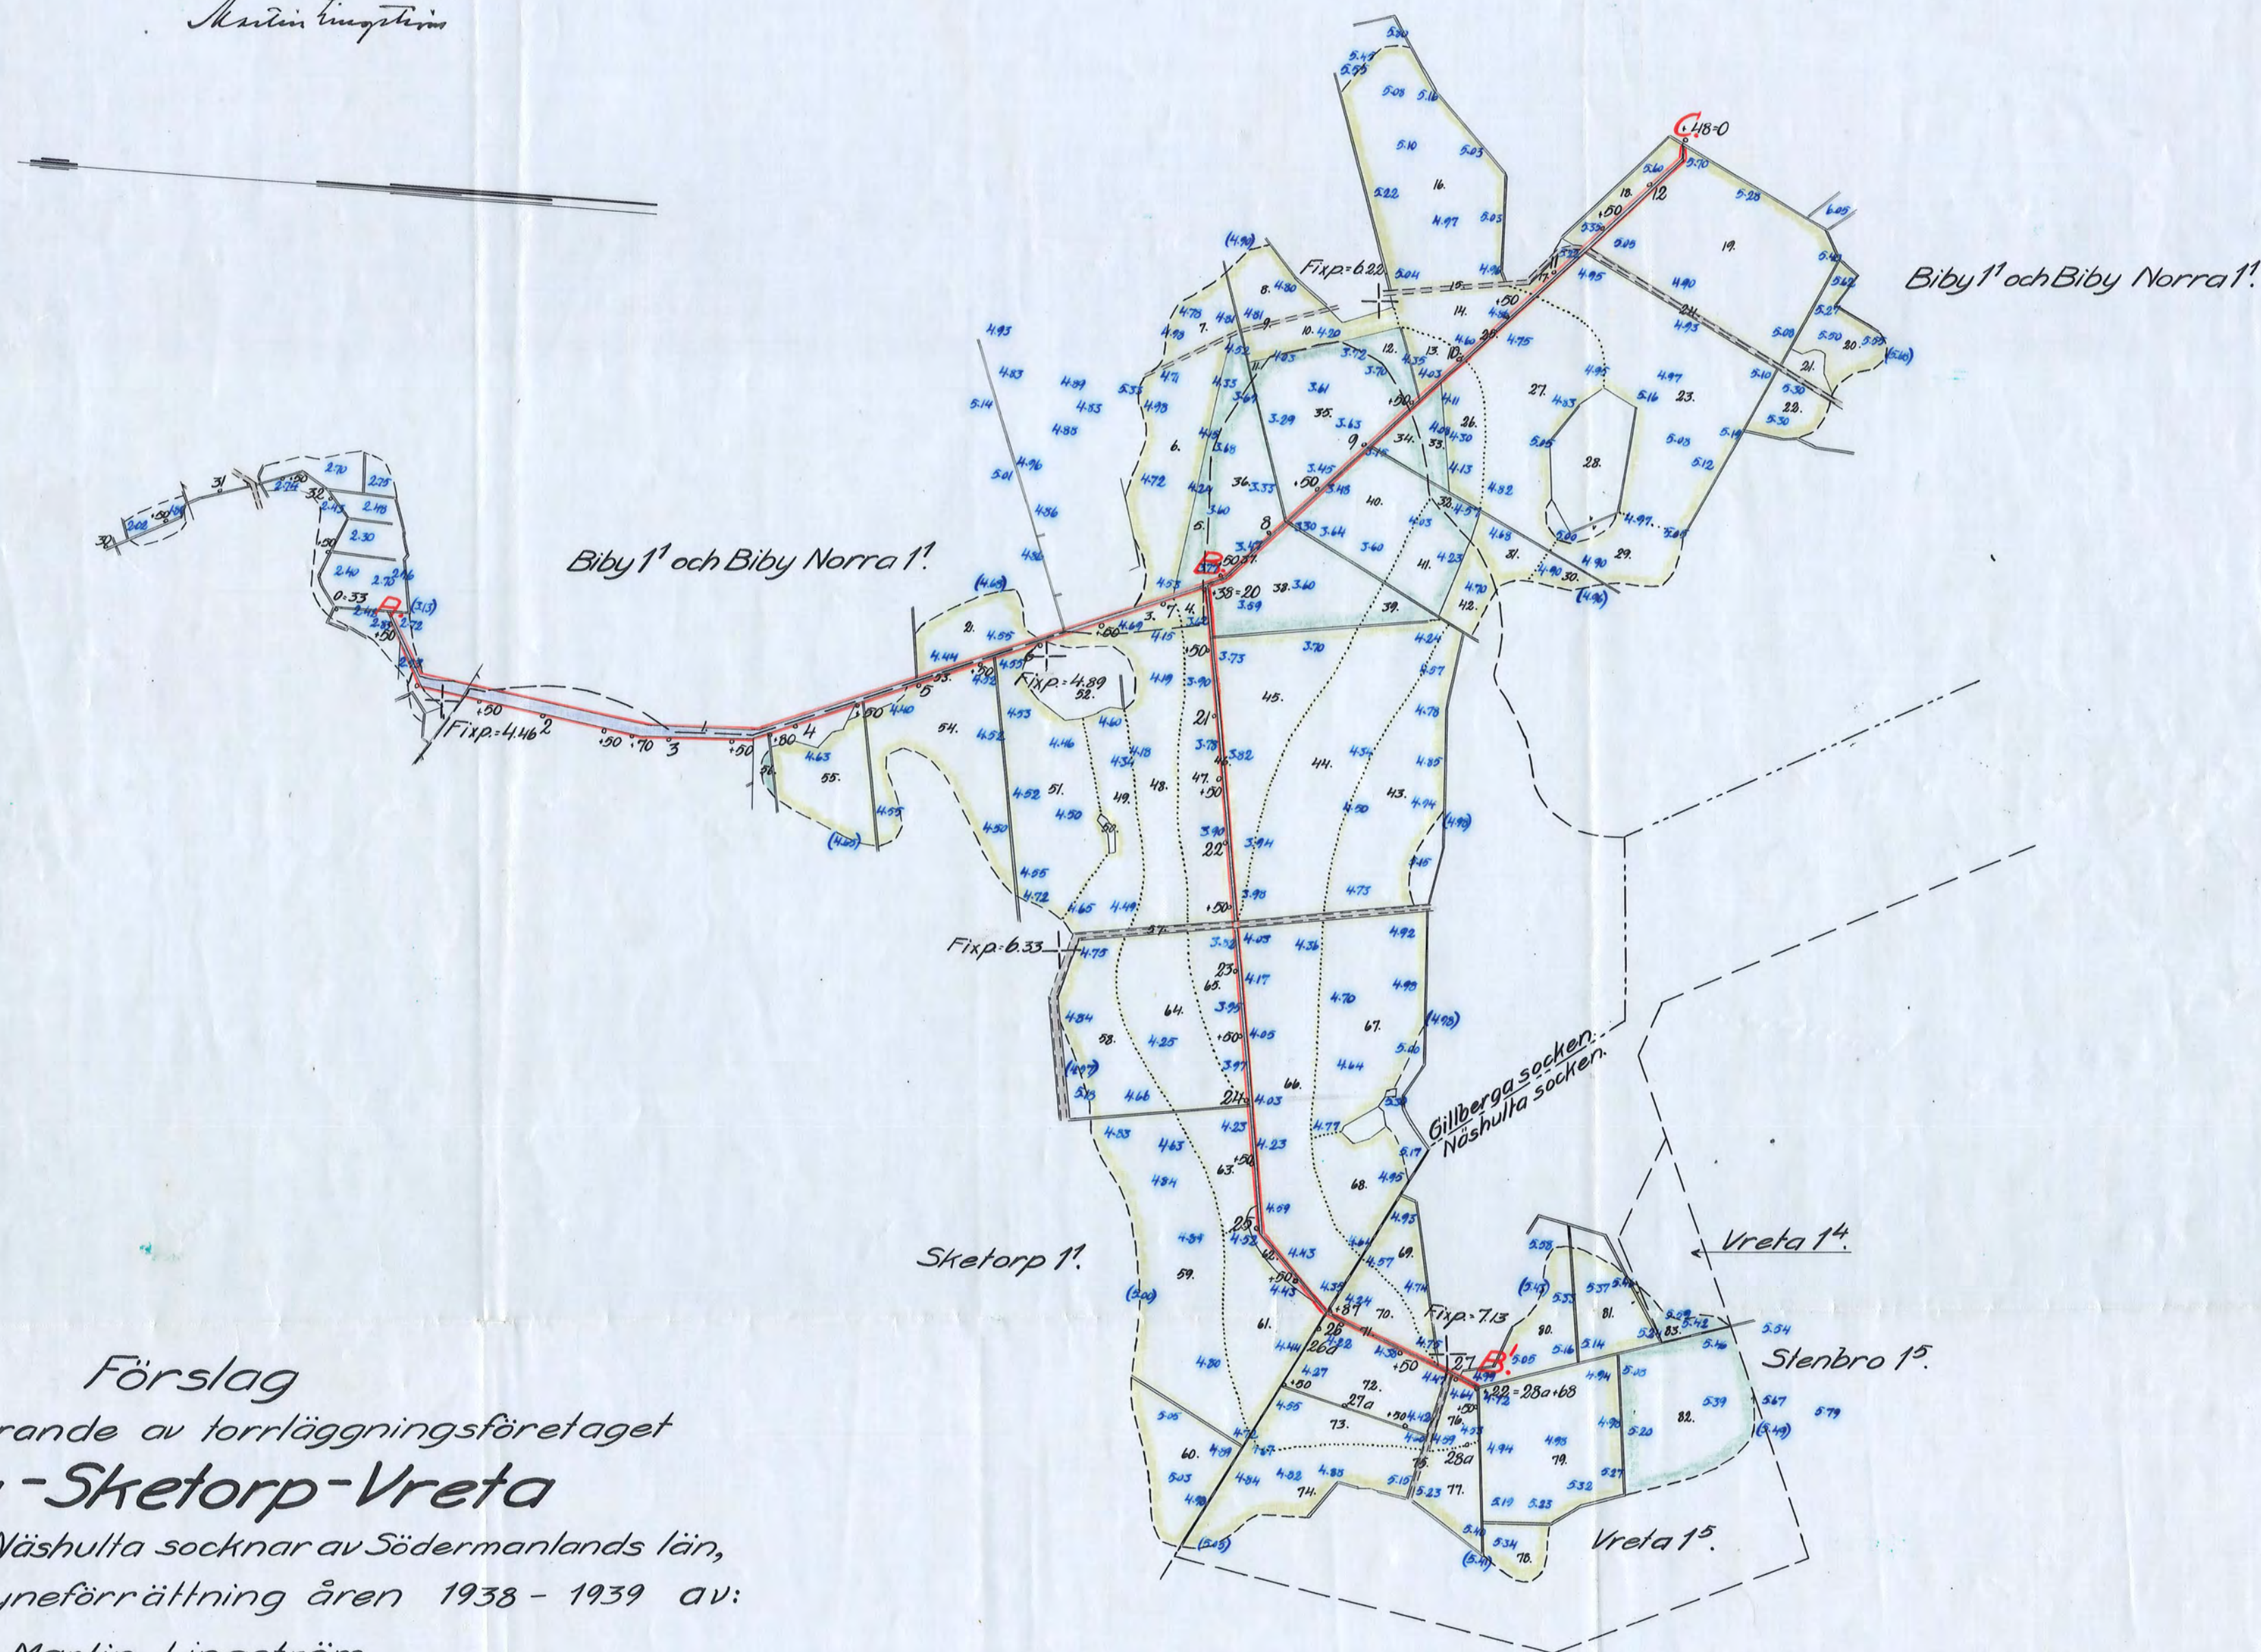

Förslag

i 2 blad till utförande av torrlägningsföretaget

Biby-Sketorp-Vreta

i Gillberga och Näshulta socknar av Södermanlands län,
upprättat vid laga syneförrättning åren 1938 - 1939 av:

Martin Lingström
Statens lantbruksingenjör.

Skala 1:4000

meter 100 50 0 100 200 300 400 500 meter

MILNFC01

D. 10293

Kopian bestyrkas å tjänstens vägnar:

Martin Lingström

Nr 290 Södermanland 2 siter