Skuldförbindelse överlämnad
till Kungl. Statskontoret
den 8/7 *19*39
godkänd den 21/7 *19*39

342/39

D 1•0296
DIARIE N:r 12572
K. LANTBRUKSSTYRELSEN
3 0 JUN. 1939

KONTRAKT.

Sedan Kungl. Maj:t den 5 maj 1939 för

"torrläggningsföretaget Ekeskulla - Klöfsta" i Kattnäs socken av

SÖDERMANLANDS LÄN

under föreskrift att vid sådana betongarbeten, som kunna ifrågakomma vid företaget, material av inhemsk tillverkning bör användas, då icke särskilda omständigheter till annat föranleda, beviljat *dels* ett ***lån*** av ettusenfyrahundrasextio (1.460) kronor att utgå från ***statens avdikningslånefond*** och *dels* ett ***statsbidrag*** utan återbetalningsskyldighet av ettusenfyrahundrafyrtio (1.440) kronor att utgå från ***statens avdikningsanslag,*** ävensom fastställt en av statens lantbruksingenjör M.Lingström vid syneförrättning år 1938 upprättad arbetsplan med därtill hörande kostnadsförslag ha~ undertecknad....., som av vederbörande intressenter utsetts till ~~styrelse~~ förtroendeman för företaget, med Kungl. Lantbruksstyrelsen, å Kungl. Maj:ts och Kronans vägnar, avslutat följande kontrakt, varigenom ~~vi~~ jag för egen del samt å vederbörande intressenters i företaget vägnar åtag~ och förbind~ ~~oss~~ mig:

1:o) att utföra företaget i noggrann överensstämmelse med den av Kungl. Maj:t fastställda arbestplanen med de eventuella ändringar däri, varom vederbörande myndighet må efter framställning besluta,

att fullborda arbetet till den *1 september* 1942 ,

att vid företagets utförande iakttaga de föreskrifter, som av Kungl. Maj:t eller Lantbruksstyrelsen må hava meddelats,

att bestrida vad utöver beviljade statsmedel kan erfordras för företagets fullbordande,

att gälda vederbörande förrättningsman tillkommande gottgörelse enligt taxa även i fråga om av Lantbruksstyrelsen beordrad avsyning av företaget,

1. 1939. 1000.

STATENS REPRODUKTIONSANSTALT
29239

att, när sådant av Lantbruksstyrelsen påfordras, förete behörigen verifierade räkenskaper över de med företaget förenade utgifterna ävensom att, därest det skulle visa sig, att torrläggningskostnad, varför statsmedel beviljats, beräknats till högre belopp än den verkliga kostnaden, efter föreskrift av Lantbruksstyrelsen vidkännas motsvarande minskning av lånet och statsbidraget,

att efter anmodan av Riksdagens revisorer till dessa avgiva en detaljerad och, såvitt möjligt, av verifikationer bestyrkt redogörelse för hur statsmedlen blivit använda eller, därest räkenskaper förts, varav fullständiga upplysningar om statsmedlens användning kunna inhämtas, bereda revisorerna tillfälle att taga del av räkenskaperna med tillhörande verifikationer, protokoll och andra handlingar,

att underhålla det utförda arbetet, intill dess sådan underhållsskyldighet kan varda andra i laga ordning ålagd eller vederbörande från underhållsskyldigheten befriats, samt

att vid arbetets utförande ävensom i fråga om underhållsskyldighetens fullgörande underkasta ~~oss~~ mig Lantbruksstyrelsens inseende och kontroll;

2:o) att för tjänsteman, som av Lantbruksstyrelsen eller Väg- och Vattenbyggnadsstyrelsen förordnas att verkställa besiktning eller avsyning av arbetet eller inspektion av underhållsarbetet, tillhandahålla den för företaget fastställda arbetsplanen med därtill hörande handlingar och ritningar;

3:o) att i händelse avvikelse utan därtill i vederbörlig ordning erhållet tillstånd skett från den fastställda arbetsplanen, eller arbetet icke blivit fullbordat inom därför bestämd tid och Lantbruksstyrelsen ej heller meddelat anstånd med dess utförande, eller Kungl. Statskontoret skulle finna den säkerhet, som blivit ställd för till Statskontoret avgiven skuldförbindelse angående lånets återbetalning, icke vidare nöjaktig, och ny säkerhet, som av Statskontoret godkännes, icke varder inom bestämd tid avlämnad, eller den bestämda annuiteten icke varder i behörig tid erlagd, låta det ankomma på Kungl. Maj:t att inställa all vidare utbetalning av statsmedlen samt att återfordra vad därav uppburits, beträffande lånet dock endast därest icke beslut om detsammas återbetalning och fördelning blivit meddelat, att inom viss angiven tid på en gång eller efter hand inbetalas, lånemedlen till Statskontoret och bidragsmedlen till Lantbruksstyrelsen, ävensom att å sålunda lyftade och återburna medel erlägga fem procent årlig ränta från lyftningsdagen till dess återbetalning sker;

4:o) att ifråga om tid för lyftande av statsmedlen i mån av arbetets fortgång låta gälla vad Lantbruksstyrelsen därutinnan bestämmer, och skall, därest icke Kungl. Maj:t med avseende å särskilda förhållanden prövar skäligt annorlunda förordna, någon del av lånet innestå i Statskontoret och någon del av statsbidraget innestå i Lantbruksstyrelsen intill dess arbetet blivit vederbörligen avsynat och av Lantbruksstyrelsen godkänt;

5:o) att vid avslutandet av detta kontrakt för förvaring i Lantbruksstyrelsens arkiv till Styrelsen överlämna bestyrkt avskrift och kopia av de till den fastställda arbetsplanen hörande handlingar och ritningar, ävensom att, innan sista delen av statsmedlen lyftes, till Lantbruksstyrelsen överlämna fullständig beskrivning jämte ritning över sådan avvikelse från den fastställda planen, vartill vederbörligt tillstånd må hava meddelats;

6:o) att bestrida eller gottgöra alla kostnader av vad beskaffenhet de vara må, som i följd av erhållet lån föranledas för Statskontoret och i följd av erhållet statsbidrag föranledas för Lantbruksstyrelsen;

7:o) att för fullgörande av detta kontrakt ävensom, därest mot kontraktet brytes, för återbäring av lyftade statsmedel jämte därå upplupen ränta, ställa sådan säkerhet, som av Lantbruksstyrelsen godkännes;

8:o) att till Statskontoret avgiva med behörig borgen eller annan säkerhet försedd skuldförbindelse angående lånets återbetalning; samt

9:o) att fullgöra de övriga åtaganden, som enligt gällande författningar i ämnet åligga mottagare av ifrågavarande statsmedel.

Härav äro två lika lydande exemplar upprättade, av vilka vardera kontrahenten tagit ett.

Ekeskulla den 10 Juni 1939.

Axel Eriksson

Att namnsdenamnen Axel Eriksson Ekeskulla

i bägges vår närvaro egenhändigt undertecknat förestående kontrakt, intyga:

Karl Emil Fasmen Gustav Svedlindh

Adress Ekeskulla Gnesta Adress Ekeskulla Gnesta

Med stöd av Kungl. brevet den 5 maj 1939 ***antager Kungl. Lantbruksstyrelsen, å Kungl. Maj:ts och Kronans vägnar, detta kontrakt.***

Stockholm den 25 juli 1939.

På Kungl. Lantbruksstyrelsens vägnar

Gustav Fasman.

Vederbörandes uppmärksamhet fästes å bestämmelserna i 13 kap. 17 § vattenlagen, vari stadgas att, därest det framtida underhållet försummas, Konungens Befallningshavande eller annan myndighet Konungen bestämmer äger själv bota bristen på den försumliges bekostnad.

42/39 Kontr.

D 1★0296

DIARIE N:r 12572
K. LANTBRUKSSTYRELSEN
30 JUN. 1939

Avskrift.

Torrläggningsföretaget Ekeskulla-Klöfsta

i Kattnäs socken av Södermanlands län.

Nederbördsområde nr 63 Trosaån.

Avskrift.

B E T Ä N K A N D E

rörande torrläggningsföretaget

E K E S K U L L A - K L Ö F S T A

i Kattnäs socken av Södermanlands län,

upprättat år 1938 av

Martin Lingström

Statens lantbruksingeniör.

Avskrift.

Genom Kungl. Maj:ts nådiga brev den 5 maj 1939 fastställd lösi efterskänkelse vid arbetets utförande.

Stockholm den 16 maj 1939.

På Kungl. Lantbruksstyrelsens vägnar:

Albert Smith

Avskriften bestyrkes på styrelsens vägnar:

Martin Lingström

Härtill en ritning.

Betänkande, rörande torrläggningsföretaget Ekeskulla - Klöfsta i Kattnäs socken av Södermanlands län, upprättat i och för erhållande av statsunderstöd år 1938.

Föregående rättslig utredning.

Efter därtill av Konungens Befallningshavande i länet erhållet förordnande har under år 1938 syneförrättning enligt vattenlagen för torrläggning av vattensjuka marker, tillhörande Ekeskulla och Klöfsta i Kattnäs socken av Södermanlands län, hållits av undertecknad och avslutats den 21 oktober 1938. Enligt bevis, som sedermera kommer att överlämnas, har besvär över syneförrättningen icke inom föreskriven tid anförts hos Österbygdens vattendomstol.

Vid syneförrättningen upprättade handlingar (Bil. E.) och ritning (Bil. F.) ligga till grund för efterföljande utredning.

Markområdets läge, areal och jordmån.

Ifrågavarande vattensjuka marker äro belägna omkring 1,5 kilometer nordväst om Kattnäs kyrka och finnas till sitt läge närmare angivna å till synemännens utlåtande fogad översiktskarta, där de markerats medelst gul färgbeteckning.

Företaget omfattar en areal av 6,21 har åker. Jordmånen är av mycket god beskaffenhet och består av lermylla på lerbotten.

Sökande till statsunderstöd.

Genom här bifogade överenskommelse (Bil. A.) hava båda delägarna i

företaget förklarat sig önska komma i åtnjutande av förutom bidrag utan återbetalningsskyldighet från statens avdikningsanslag jämväl lån från statens avdikningslånefond till företagets utförande.

Torrläggningsåtgärder.

För torrläggning av ifrågavarande vattensjuka marker har vid syneförrättningen föreskrivits upptagande av det å hithörande plan- och profilritningar angivna avloppet A-B-C-D-E-F. Avloppssträckan B-C-D-E-F har därvid föreslagits till utförande såsom täckt rörledning, såsom varande ändamålsenligare än öppet dike.

Vad beträffa nederbördsområdenas omfattning och framrinnande vattenmängder m.m. samt avloppets dimensioner och fallförhållanden hänvisas till de upprättade ritningarna samt i synemännens utlåtande verkställd utredning.

Brobyggnader.

Brobyggnader ingå icke i företaget.

Jordförbättring.

Vid syneförrättningen hava synemännen verkställt värdering av de i företaget ingående markerna såväl i deras nuvarande vattenskadade tillstånd som i det skick, vari de beräknats komma efter torrläggningens utförande. De sålunda uppskattade jordvärdena jämte den därav uträknade förbättringen finnas angivna i den till synehandlingarna hörande värderingslängden. Av denna framgår, att markerna uppskattats till ett värde av 3.907:20 kronor före torrläggningen, 6.831:- kronor efter torrläggningen, och att den beräknade båtnaden sålunda uppgår till 2.923:80 kronor.

Kostnad.

Vid syneförrättningen har kostnaden för avloppets upptagande med rörledning beräknats till 2.600:- kronor. Härtill komma dessutom kostnaderna för syneförrättningen 240:12 kronor och för detta betänkande med bilagor 68:67 kronor.

Sammanlagda kostnaderna för företaget utgöra sålunda 2.908:79 kronor, och finnas desamma upptagna i här bifogat kostnadssammandrag(Bil.B.)

Kostnadernas fördelning.

Grunden för fördelningen av förenämnda kostnader finnes angiven i synemännens utlåtande, och skola samtliga kostnader för företaget fördelas enligt i kostnadsfördelningslängden angivna repartitionstal.

Bidrags- och lånebelopp.

Då kostnadernas förhållande till båtnadsvärdet utgör 0,99, torde enligt för närvarande gällande bestämmelser till företaget kunna beviljas, dels bidrag utan återbetalningsskyldighet från statens avdikningsanslag med 49,65 procent av den för företaget beräknade kostnaden 2.908:79 kronor, eller med i avrundat tal 1.440:- kronor, och dels lån från statens avdikningslånefond med återstoden av nämnda kostnad, eller med i avrundat tal 1.460:- kronor.

Tillstyrkan och arbetstid.

Med stöd av vad sålunda anförts, får undertecknad härmed tillstyrka, att statsunderstöd med förenämnda belopp snarast måtte beviljas till företaget, i vilket fall arbetet torde kunna fullbordas inom loppet av 3 år.

Bilagor.

Bil. A. Överenskommelse.

Bil. B. Kostnadssammandrag.

Bil. C. Uppgift å de fastigheter, vartill lån sökes.

Bil. D. Arvodesräkning.

Bil. E. Avskrift av synehandlingarna.

Bil. F. Ritningskopia.

Nyköping i oktober 1938.

Martin Lingström

Statens lantbruksingeniör.

Bil. A.

Ö V E R E N S K O M M E L S E.

Emellan undertecknade, intressenter i torrläggningsföretaget Ekeskulla - Klöfsta i Kattnäs socken av Södermanlands län, är följande överenskommelse träffad:

1./ Förklara vi oss härmed önska komma i åtnjutande av såväl bidrag utan återbetalningsskyldighet från statens avdikningsanslag som även lån från statens avdikningslånefond till företagets utförande i enlighet med av statens lantbruksingeniör Martin Lingström vid laga syneförrättning år 1938 upprättat förslag.

2./ Lämna vi den för företaget valda förtroendemannen i uppdrag:

att å våra vägnar ingå till Kungl. Maj:t med underdånig framställning om beviljande av ovan angivna statsunderstöd,

att, sedan statsunderstöden beviljats, underteckna alla för deras utbekommande erforderliga kontrakt, förbindelser m.m.,

att uppbära och utkvittera statsunderstöden i den mån, de komma att utanordnas från statsverket,

samt att i övrigt vidtaga alla för företagets befrämjande erforderliga åtgärder.

3./ Förtroendemannen skall föra noggranna räkenskaper över de medel, tillhörande företaget, som han omhänderhar, samt därför redovisa minst en gång om året vid allmänt sammanträde med intressenterna eller inför av dem utsedda revisorer.

Ekeskulla pr

7.

Gnesta den 21 oktober 1938.

Axel Eriksson Oscar Ågren

Egenhändiga namnteckningarna bevittna:

Edvin Skoog Fredr. Gilander

adr. Hjelminge, Gnesta. adr. Runbotorp, Gnesta.

Bil. B.

K O S T N A D S S A M M A N D R A G.

Avloppet A-B-C-D-E-F enligt i synehandlingarna intaget, detaljerat kostnadsförslag ..... 2.600:—

Kostnad för laga syneförrättningen 240:12

" " betänkandet med bilagor 68:67 308:79

Summa kronor 2.908:79

Nyköping i oktober 1938.

Martin Lingström

Statens lantbruksingeniör.

Avskrift.

Vid avloppsplanens fastställande har kvarhållen för förrättningskostnader 2.908 kronor 79 öre.

Stockholm den 16 maj 1939.

På Kungl. Lantbruksstyrelsens vägnar:

Albert Smith

Avskriften bestyrkes på tjänstens vägnar:

Martin Lingström

Bil. C.

U P P G I F T

å de fastigheter inom torrläggningsföretaget Ekeskulla - Klöfsta i Kattnäs socken av Södermanlands län, vartill lån sökes från statens avdikningslånefond.

Kattnäs socken.

3/16 mtl.	Ekeskulla 1^3	} ägare:	Axel Eriksson.
3/16 "	Klöfsta 1^2		
3/16 "	Klöfsta 2^3	"	Oscar Ågren.

Nyköping i oktober 1938.

Martin Lingström

Statens lantbruksingeniör.

Bil. D.

A R V O D E S R Ä K N I N G

för betänkande m.m. rörande torrläggningsföretaget Ekeskulla - Klöfsta i Kattnäs socken av Södermanlands län, upprättad enligt nedanstående paragrafer i lantbruksingeniörstaxan av den 27 juni 1930.

Upprättande av betänkande, § 45.....	18:--
Avskrift av betänkandet och synehandlingarna, § 57	18:15
Översiktskarta till avskriften, § 41	4:--
Kopia å väv av planritningen, § 51	13:14
" " " " profil- och sektionsritningar, § 54	9:38
Införskaffande och lösen av laga kraftbevis	4:--
Inbindning av handlingarna	2:--
Summa kronor	68:67

Den, som med denna räkning icke åtnöjes, äger, att inom 3 månader från nedanstående dag klander anföra genom stämning till Daga häradsrätt.

Nyköping den 18 november 1938.

Martin Lingström.

Statens lantbruksingeniör.

H A N D L I N G A R

rörande torrläggningsföretaget

E K E S K U L L A - K L Ö F S T A

i Kattnäs socken av Södermanlands län,

upprättade vid laga syneförrättning år 1938 av

Martin Lingström

Statens lantbruksingeniör.

Protokoll, fört vid sammanträde under laga syneförrättning med avseende å företag för torrläggning av vattensjuka marker, tillhörande Ekeskulla och Klöfsta i Kattnäs socken av Södermanlands län.

Den 21 oktober 1938.

Sedan undertecknad, statens lantbruksingeniör, blivit på därom gjord ansökning (Bil.A.) av Konungens Befallningshavande i länet förordnad (Bil.B.) att handlägga denna syneförrättning, hade sammanträde i ärendet utsatts att hållas förestående dag klockan 10 f.m. hos nämndemannen Axel Eriksson, Ekeskulla.

Vid sammanträdet hade på kallelse av förrättningsmannen infunnit sig:

skiftesgodemännen

Fredr. Gilander, Rundbotorp, och

Edvin Skoog, Hjälminge,

samt sakägarna

Axel Eriksson, ägare av 3/16 mtl. Ekeskulla 1^2,
3/16 " " 1^3 och
3/16 " Klöfsta 1^2.

Oscar Ågren , " " 3/16 " " 2^3.

§ 1.

Ansökningen om förrättningen samt Konungens Befallningshavandes i anledning därav utfärdade förordnande upplästes.

§ 2.

Jäv anmäldes icke mot förrättningsmannen eller de biträdande godemännen, vilka senare förklarade sig hava avlagt föreskriven godemansed.

§ 3.

I anledning av det utfärdade förordnandet hade undersökningar och avvägningar av de vattensjuka markerna blivit genom förrättningsmannens försorg verkställda, varjämte förslag till markernas torrläggning upprättats. De ~~härvid~~ upprättade plan- och profilritningarna företeddes i koncept vid sammanträdet.

§ 4.

Sökandena till företaget yrkade, att erforderligt avlopp måtte anordnas för torrläggning av de i företaget ingående markerna, och att därvid rörledning i största möjliga utsträckning måtte komma till användning. Nämndemannen Axel Eriksson, Ekeskulla, förklarade därvid, att han under denna förutsättning icke gjorde anspråk på ersättning för mark, som komme att tagas i anspråk för det nödiga öppna avloppets breddning och uppläggningen av jord- och stenmassorna längs detsamma.

§ 5.

Förrättningsmannen redogjorde för det upprättade torrläggningsförslaget jämte de härför beräknade kostnaderna samt för jordvärderingen och kostnadernas fördelning m.m. Ur värderingslängden upplästes det för varje fastighet beräknade förbättringsvärdet samt ur kostnadsfördelningslängden den för varje fastighet beräknade andelen i kostnaderna för företaget.

§ 6.

På grund av särskilda föreskrifter hade prov av grundvatten från markerna undersökts av Kemiska stationen i Västerås, och delgavs de närvarande resultatet av denna undersökning (Bil.C.)

§ 7.

Synemännens utlåtande upplästes, varvid jämväl besvärshänvisning lämnades under meddelande, att talan mot förrättningen finge inom sextio dagar härefter anföras vid Österbygdens vattendomstol, adress Stockholm.

§ 8.

Till förtroendeman för företaget utsågs nämndemannen Axel Eriksson, adress Ekeskulla pr Gnesta, med uppdrag dessutom att mottaga och förvara till företaget hörande handlingar och ritningar, vilka skulle finnas hos honom tillgängliga för envar, som önskade granska eller taga avskrift av desamma.

§ 9.

Förrättningsmannen meddelade, att han under syneförrättningen tillgodoräknat sig arvode efter dagberäkning för sammanlagt $3^{3}/4$ dagar för i arvodesräkningen närmare angivna dagar och förrättningsåtgärder.

§ 10.

Dagens protokoll upplästes, varefter syneförrättningen förklarades avslutad.

Ekeskulla pr Gnesta den 21 oktober 1938.

Å tjänstens vägnar:

Martin Lingström

Statens lantbruksingeniör.

Edvin Skoog Fredr. Gilander

Biträdande godemän.

Bil. A.

N:r 33 D.R. 1936.

Till Konungens Befallningshavande i Södermanlands län,

N y k ö p i n g.

Vördsamt anhålles om förordnande för vederbörande statens lantbruks-ingeniör att enligt gällande vattenlag hålla syneförrättning för torr-läggning av vattensjuka marker, tillhörande Ekeskulla och Klöfsta i Kattnäs socken av Södermanlands län.

Följande fastigheter och ägare synas komma att beröras av företaget.

3/8 mtl. Ekeskulla ..... ägare: Axel Eriksson.

3/16 " Klöfsta ..... " Oscar Ågren.

Meddelanden angående förrättningen kunna ställas till under-tecknad Axel Eriksson, adress Ekeskulla pr Gnesta, tel. Gnesta 214.

Ekeskulla pr Gnesta den / 1936.

Axel Eriksson Oscar Ågren

Bil. B.

N:r 33 D.R. 1936.

F Ö R O R D N A N D E.

Med anledning av en från Axel Eriksson och Oscar Ågren, Ekeskulla,

Gnesta, hit inkommen ansökning om förordnande för vederbörande statens lantbruksingeniör att enligt gällande vattenlag hålla syneförrättning för torrläggning av vattensjuka marker, tillhörande Ekeskulla och Klöfsta i Kattnäs socken, förordnas statens lantbruksingeniör i Södermanlands län att i laga ordning verkställa de tjänsteåtgärder, som i ansökningen påkallas; skolande detta förordnande jämte ansökningen i ärendet tillställas nämnde lantbruksingeniör, som har att om mottagandet hit inkomma med bevis.

Nyköping i landskansliet den 30 november 1936.

Bo Hammarskjöld

S. Ljungstedt

Utan avgift.

N:o 5046.

Statens lantbruksingeniör i Södermanlands län.

Bil. C.

Statens Kemiska station

Västerås.

Dubblett.

A N A L Y S B E V I S N:r 367.

Å kemiska Stationen i Västerås har på anmodan av Herr Axel Eriks-

son, Ekeskulla, Gnesta, undersökts prov av Vatten, inkommet den 22 sept. 1938.

Undersökningen har givit följande resultat:

Fria syror, beräknade som kolsyra /CO_2/	27,5 milligram per liter.
Hårdhetsgrad-tyska, övergående	6,2 grader.
Aggressiv syra, beräknad som kolsyra ...	20,9 milligram per liter.
Svavelväte	0

Västerås den 23 sept. 1938.

S.Y. Lodin
Föreståndare.

Ägobeskrivning, hävdeförteckning och värderings-

Ägofigurens n:r	Fastighetens namn och ägare Ägoslag och jordmån	Genom företaget förbättrad mark							
		Tomt och åker		Äng och odlingsmark		Annan mark		Summa	
		hektar	ar	hektar	ar	hektar	ar	hektar	ar
1.	2.	3.	4.	5.	6.	7.	8.	9.	10.
	3/16 mtl Ekeskulla 1:2								
	Axel Eriksson								
1	Åkerjordsgrav								
2	Ägoväg								
1-2	Summa								
	3/16 mtl Ekeskulla 1:3								
	Axel Eriksson								
3	Åker, lermylla på lera		87						
4	9:o do " do		13						
5	9:o do " do		06						
6	9:o do " do		22						
7	9:o do " do		03						
3-7	Summa	1	31					1	31
	3/16 mtl Klöfska 1:2								
	Axel Eriksson								
8	Åker, lermylla på lera		15						
9	9:o do " do		24						
10	9:o do " do		30						
11	9:o do " do		30						
12	9:o do " do		19						
13	9:o do " do	1	12						
14	9:o do " do		53						
15	9:o do " do		13						
16	9:o do " do		03						
17	9:o do " do		04						
18	9:o do " do		15						
8-18	Summa	3	18					3	18
	Transport								

längd för torrläggningsföretaget Ekeskulla - Klöfsha

i Kalhäs socken av Södermanlands län.

Impediment		Summa areal		Värde per hektar i fullt torrlagt skick	Nuvarande värde		Förbättringsvärde per hektar	Genom företaget ernådd torrläggningsgrad	Ägofigurens						Summa förbättringsvärde		Repartitionstal
					i % av värdet i fullt torrlagt skick	per hektar			blivande värde		nuvarande värde		förbättringsvärde				
hektar	ar	hektar	ar	kronor		kronor	kronor		kronor	öre	kronor	öre	kronor	öre	kronor	öre	%
11.	12.	13.	14.	15.	16.	17.	18.	19.	20.	21.	22.	23.	24.	25.	26.	27	28.
	04																
	11																
	15		15														
				1:100	50	550	550	1,0	257	-	478	50	478	50			
				1:100	85	935	165	1,0	143	-	121	55	21	45			
				1:100	90	990	110	1,0	66	-	59	40	6	60			
				1:100	50	550	550	1,0	242	-	121	-	121	-			
				1:100	80	880	220	1,0	33	-	26	40	6	60			
		1	31						1:441	-	806	85	634	15			
				1:100	80	880	220	1,0	165	-	132	-	33	-			
				1:100	50	550	550	1,0	264	-	132	-	132	-			
				1:100	50	550	550	1,0	330	-	165	-	165	-			
				1:100	50	550	550	1,0	330	-	165	-	165	-			
				1:100	80	880	220	1,0	209	-	167	20	41	80			
				1:100	50	550	550	1,0	1:232	-	616	-	616	-			
				1:100	50	550	550	1,0	583	-	291	50	291	50			
				1:100	80	880	220	1,0	143	-	114	40	28	60			
				1:100	90	990	110	1,0	33	-	29	70	3	30			
				1:100	90	990	110	1,0	44	-	39	60	4	40			
				1:100	80	880	220	1,0	165	-	132	-	33	-			
		3	18						3:498	-	1:984	40	1:513	60			

1.	2.	3.	4.	5.	6.	7.	8.	9.	10.
	Transport								
	3/16 mtl. Klöfsha 2:3.								
	Oscar Ågren.								
19	Åker, lermylla på lera		07						
20	2:a do do do		20						
21	2:a do do do		42						
22	2:a do do do		08						
23	2:a do do do		20						
24	2:a do do do		46						
25	2:a do do do		13						
26	2:a do do do		06						
27	2:a do do do		10						
19-27	Summa	1	72					1	72

Sammandrag.

	3/16 mtl. Ekeskulla 1:2.								
1-2	Axel Eriksson								
	3/16 mtl. Ekeskulla 1:3.								
3-7	Axel Eriksson.	1	31					1	31
	3/16 mtl. Klöfsha 1:2.								
8-18	Axel Eriksson.	3	18					3	18
	3/16 mtl. Klöfsha 2:3.								
19-27	Oscar Ågren.	1	72					1	72
1-27	Summa	6	21					6	21

11.	12.	13.	14.	15.	16.	17.	18.	19.	20.	21.	22.	23.	24.	25.	26.	27.	28.
				1:100	80	880	220	1,0	77	-	61	60	15	40			
				1:100	50	550	550	1,0	220	-	110	-	110	-			
				1:100	50	550	550	1,0	462	-	231	-	231	-			
				1:100	80	880	220	1,0	88	-	70	40	17	60			
				1:100	80	880	220	1,0	220	-	176	-	44	-			
				1:100	50	550	550	1,0	506	-	253	-	253	-			
				1:100	55	605	495	1,0	143	-	78	65	64	35			
				1:100	80	880	220	1,0	66	-	52	80	13	20			
				1:100	75	825	275	1,0	110	-	82	50	27	50			
		1	72						1:892	-	1:115	25	776	05			
	15		15														
		1	31						1:441	-	806	85	634	15			
		3	18						3:498	-	1:984	40	1:513	60			
		1	72						1:892	-	1:115	25	776	05			
	15	6	36						6:831	-	3:907	20	2:923	80			

Eskilstuna pr. Ljusna den 21 oktober 1938.

Å fjänskens rättgnar:

Martin Ljungström.

Skolens kassaförvaltningsnämnd.

Edvin Skoog. Fredr. Gyllander.

Biträdande godemän.

Kostnadsförslag

för utförandet av torrläggningsföretaget Ekeskulla-Klöfsbo i Kalmås socken av Södermanlands län, upprättat vid laga syneförrättning år 1938.

(Timpenning 1:00 kronor.)

Läge	Längd i meter	Arbete, jordart m. m.	Antal m.³	à Kr.	Kostnad Kronor	Kostnad öre	Summa Kronor	Summa öre
1	2	3	4	5	6	7	8	9
		Sträckan A-B-C-D-E-F.						
A B 0 - 0+25	25	Schaktning av grus och sten.	15	2,50	37	50		
		Bergsprängning.	10	15:-	150	-	187	50
B D 0+25 2+66	241	Rörledning av 30 cm:s (12") betongrör.						
		Inköp av 30 cm:s (12") rör av tät betong, blandning 1:3, 76 cm. långa st.	317	2,75	871	75		
		Järnvägsfrakt Enshaberga-Gneska. ton	20	4,50	90	-		
		Landsvägsfrakt Gneska-Ekeskulla, 7 km. och 30 km. ton/km	140	0,30	42	-		
		Bergsprängning	5	15:-	75	-		
		Schaktning av lera med gammal påkning.	150	0,90	135	-		
		Grusfyllning under rören i bergskärning	2	5	10	-		
		Läggning av rören och säker fyllning	lm. 241	0,75	180	75		
		Skyddsmur av betong 1:3:3 vid punkt B.			15	-		
		Samlingsbrunnar av 60 cm:s (24") rör, betong 1:3, med botten och lock av betong jämte grusfyllning vid punkterna E och F.	st. 2	50:-	100	-	1519	50
D F 2+66 4+42	176	Förledning av 22,5 cm:s (9") betongrör.						
	442	Transport					1707	-

1	2	3	4	5	6	7	8	9
	442	Transport					1.707	–
		Inköp av 22,5 cm:s (9") rör av betong, blandning 1:3,76 cm. långa st.	232	1,25	382	80		
		Järnvägsfrakt Enskeberga-Gnesta kon	9	4,50	40	50		
		Landsvägsfrakt Gnesta-Ekeskulla, 7 km. och 9 kon kmkon	63	0,30	18	90		
		Schakning av lera	60	0,80	48	–		
		Läggning av rören och åker-fyllning km.	176	0,40	70	40		
		Samlingsbrunnar av 60 cm:s (24") rör, betong 1:3 med botten och lock av betong jämte grusfyll-ning vid punkterna E och F. st.	2	50:-	100	–	660	60
		För arbetets tillsyn och oför-utsedda utgifter tillägges c:a 10 procent av föreskrivande belopp					232	40
Summa	442	Summa kronor					2.600	–

Ekeskulla pr. Gnesta den 21 oktober 1938.

Martin Ingström.

Statens lantbruksingenjör.

Kostnadsfördelningslängd

för bortläggningsföretaget Ekeskulla-Klöfsta i Katrinäs socken av Södermanlands län, upprättad vid hemgav syneförrättning år 1938.

Fastighetens namn, registernummer och ägare.	S=Sökande till företaget.	Fördelningstal.		Reparationsstal.	Kostnad för				Summa kronor.	
					Vattenföretaget.		Sjösänkningen.			
	S	Kr. ö öre		%	Kronor och öre.					
1.	2.	3.		4.	5.		6.		7.	
3/16 mtl. Ekeskulla 1:3. Axel Eriksson.	S	634	15	21,689	563	91	52	08	615	99
3/16 mtl. Klöfsta 1:2. Axel Eriksson.	S	1:513	60	51,768	1:345	97	124	31	1:470	28
3/16 mtl. Klöfsta 2:3. Oscar Ågren.	S	776	05	26,543	690	12	63	73	753	85
Summa		2:923	80	100,000	2:600	-	240	12	2:840	12

Ekeskulla pr. Ljusna den 21 oktober 1938.

Å fjärdens vägnar:

Martin Lingström.

Skolens lantbruksingenjör.

Edvin Skoog. Fredr. Eriksson.

Biträdande godemän.

ÖVERSIKTSKARTA.

Skala 1:100 000.

U T L Å T A N D E

avgivet vid lega syneförrättning med avseende å företag för torrläggning av vattensjuka marker, tillhörande Ekeskulla och Klöfsta i Kattnäs socken av Södermanlands län.

Torrläggningsföretagets läge, areal och jordmån.

Torrläggningsområdet är beläget inom Trosaåns nederbördsområde nr. 63 omkring 1,5 km. nordväst om Kattnäs kyrka och finnes till sitt läge närmare angivet å motstående översiktskarta, där det markerats medelst gul färgbeteckning.

Företaget omfattar en areal av 6,21 har åkor.

Jordmånen är av mycket god beskaffenhet och består av lermylla på lerbotten.

Företagets omfattning.

Enligt vid syneförrättningen framställda yrkanden har för torrläggning av de i företaget ingående markerna föreslagits utförande av det å hithörande plan- och profilritningar angivna avloppet A-B-C-D-E-F.

Avloppsträckan B-C-D-E-F har därvid föreslagits till utförande såsom täckt rörledning, såsom varande ändamålsenligare än öppet dike.

Enligt av Kemiska stationen i Västerås gjord undersökning av grundvatten från ifrågavarande marker, har vattnet befunnits innehålla aggressiva syror till en mängd av 20,9 milligram pr. liter och hava en hårdhet av 6,2 tyska grader. Då vid sådant förhållande vattnet endast har obetydlig angreppsförmåga å betong, har någon särskild be-

handling eller bestrykning av betongrören ansetts icke erforderlig. Rören skola vara utförda med en blandning av 1:3, med i möjligaste mån vattentätt gods samt i övrigt uppfylla Svenska kommunaltekniska föreningens normalbestämmelser.

I detta sammanhang skall särskilt framhållas vikten av, att endast fullgoda betongrör komma till användning, och att eventuellt erforderlig reparation eller omläggning av rörledningen får gå på intressenternas egen risk, då någon hjälp av statsmedel icke kan påräknas härtill.

Vattenmängd och dimensioner m.m.

Nederbördsområdet för avloppet från markerna är å översiktskartan innesluten av en heldragen blå linje, och omfattar enligt undersökning på marken en areal av 28 har. Vid punkten F utgör nederbördsområdet 14 har. Avrinningen vid flöden har beräknats efter 125 sekundliter pr. km². till 35 liter/sek. från området i dess helhet.

Det öppna avloppet A-B skall utföras med en bottenbredd av 0,8 m. och med en sidolutning av 1:0,1 i berg och 1:1,25 i jordskärning.

Rörledningen B-C-D-E-F skall utföras av 30 cm:s (12") betongrör å sträckan B-C-D och av 22,5 cm:s (9") betongrör å sträckan D-E-F. Bottenlutningen är 2:1000. Dimensionerna hava beräknats med användande av Hesselos formel $V = k(1 + \frac{\sqrt{R}}{2})\sqrt{RJ}$, och med koefficienten k antagen till 42 för 12" rörledning och 40 för 9" rörledning. Vid rörledningen skola anordnas skyddsmur av betong vid punkten B och samlingsbrunnar av 60 cm:s betongrör med botten och lock av betong vid punkterna C,D,

E och F i enlighet med härför upprättade ritningar. I brunnarna skola göras erforderliga hål för dagvattnets insläppande.

Avloppens djup under markytan samt dimensioner i övrigt utvisas närmare av de upprättade profil- och sektionsritningarna.

Brobyggnader.

Genom anordnandet av rörledning bliva några brobyggnader icke erforderliga.

Allmän väg beröres icke av företaget.

Uppmätning, ytavvägning och jordvärdering.

De i företaget ingående markerna hava blivit kartlagda och ytavvägda samt å plankarten avgränsade från högre belägen mark medelst en begränsningskurva, belägen på 1,4 meters höjd över nu rådande medelvattenstånd i avloppet, varvid även tillägg gjorts för erforderligt fall till detsamma för de marker, som ligga på längre avstånd därifrån.

Markerna hava sedermera av synemännen värderats såväl i deras nuvarande vattenskadade tillstånd som i det skick, vari de beräknats komma efter torrläggningen. För varje ägofigur hava sålunda nuvarande och blivande värdet samt skillnaden eller jordförbättringsvärdet beräknats och införts i hithörande värderingslängd.

Vid bestämmandet av blivande värdet har hänsyn uteslutande tagits till markernas naturliga beskaffenhet samt gängse normala prisförhållanden och betingelser i övrigt. Markernas nuvarande värde har upp-

skattats med hänsyn till deras höjdläge i förhållande till nu rådande medelvattenstånd i avloppet och uträlmats med tillhjälp av här bifogade graderingsskala.

För samtliga i företaget ingående marker har nuvarande värdet berälmats till 3.907:20 kronor, medan värdet av samma marker efter torrläggningen uppskattats till 6.831:- kronor. Den genom torrläggningen berälmade jordförbättringen uppgår sålunda till 2.923:80 kronor.

Kostnad.

Enligt här bifogat kostnadsförslag uppgå kostnaderna för avloppets utförande till 2.600:- kronor, inberälmat 10 procents tillägg för arbetets tillsyn och oförutsedda utgifter.

Ersättningar.

Ägaren av fastigheten 3/16 mtl. Ekeskulla 1^2 har under synefförrättningen förklarat, att han icke gjorde anspråk på ersättning för mark, som komme att tagas i anspråk för det öppna avloppets breddning eller uppläggning av jord- och stenmassorna längs detsamma, varför synemännen föreskriva, att sådan ersättning icke skall utgå.

Någon ersättning skall icke heller ifrågakomma vid framtida rensningar av avloppet. Därest dessa rensningar utföras enligt i detta utlåtande lämnade föreskrifter, blir den mängd slam o.d., som därvid kommer att uppläggas, mycket obetydlig. Vid dessa rensningsarbeten liksom även vid avloppets första utförande skall likväl iakttagas, att skada å växande gröda så vitt möjligt undvikes.

Torrläggningsföretaget Eteskulla-Klöfsta
i Kottnås socken av Södermanlands län.

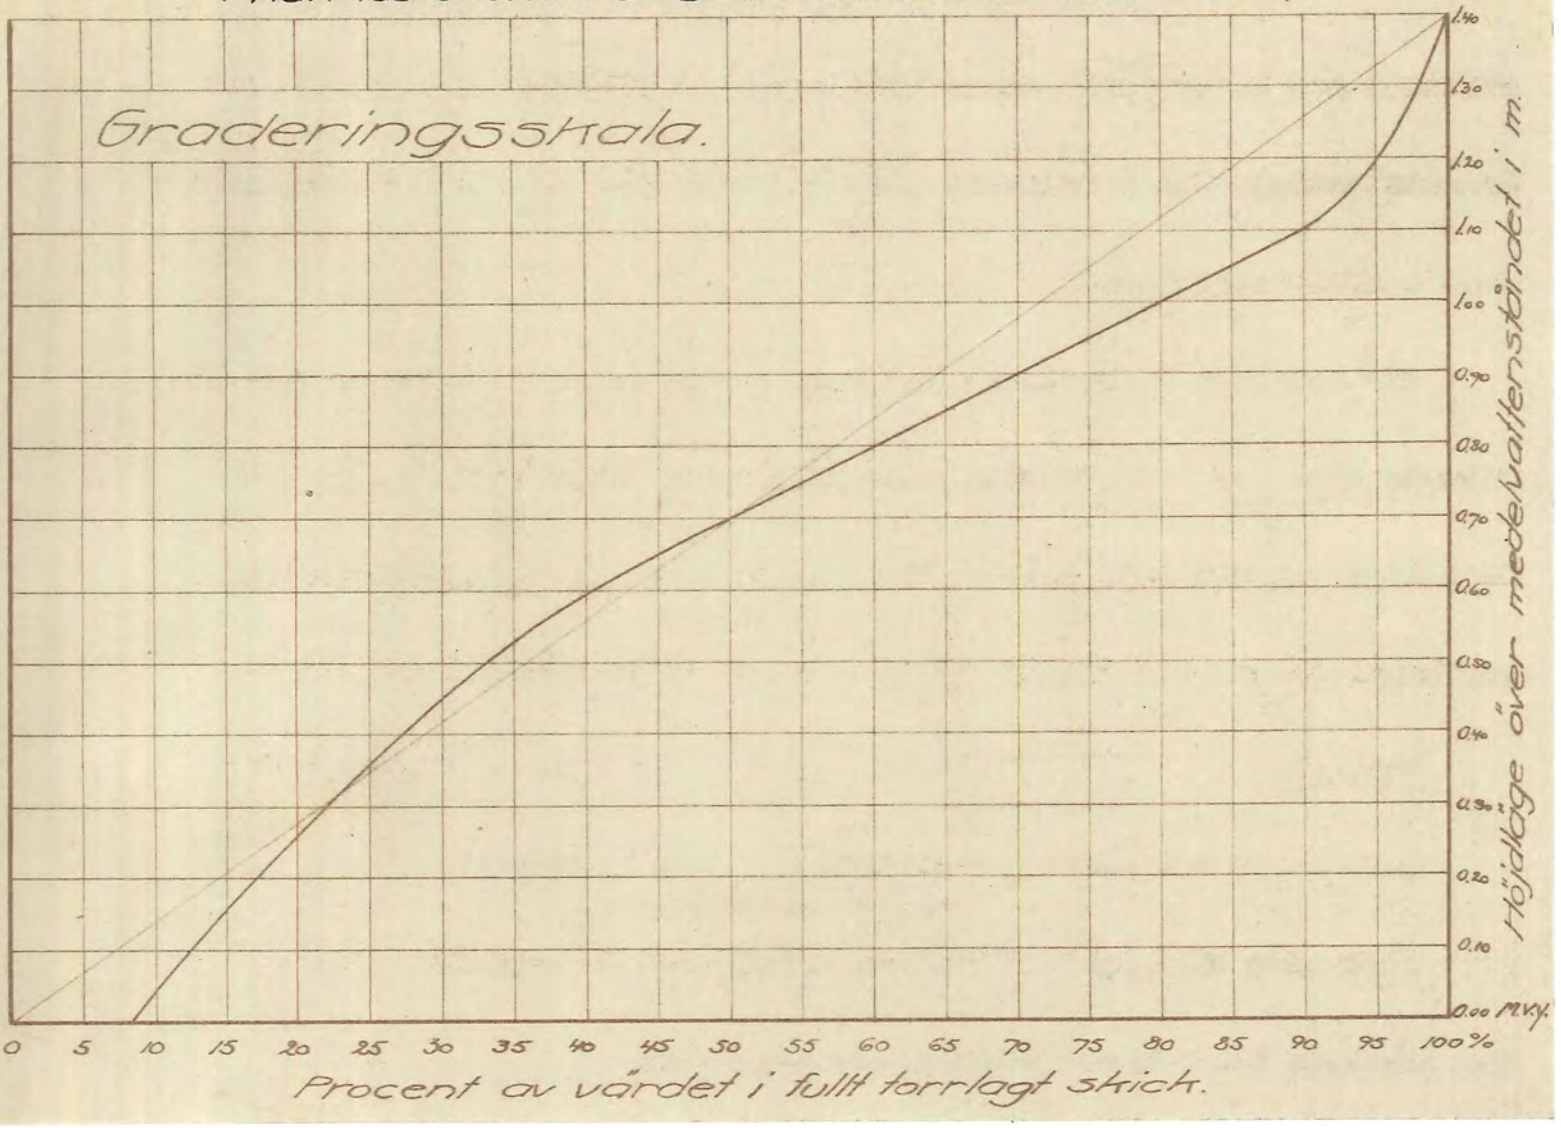

Kostnadernas fördelning.

Samtliga i företaget ingående marker hava sådant höjdläge i förhållande till varandra, att de enligt vattenlagens bestämmelser äro att anse såsom en torrläggningssamfällighet. Någon anledning till uppdelning i avdelningar med ty åtföljande jämkning i kostnadsfördelningen enligt bestämmelserna i 7 kap. 24-26 §§ vattenlagen förefinnes icke. Samtliga med företaget förenade kostnader skola därför fördelas i direkt förhållande till värdet av den å varje fastighet uppskattade båtnaden genom företaget. Efter summan av de på varje fastighet enligt ovan angivna grunder beräknade förbättringsvärdena hava härför andelstal i procent blivit uträknade och införda i hithörande kostnadsfördelningslängd.

Arbetets utförande.

Ehdr hinder enligt i vattenlagen stadgade grunder icke synas förefinnas mot ifrågavarande torrläggningsföretag, lämna synemännen sitt medgivande till företagets utförande i enlighet med i detta utlåtande lämnade bestämmelser.

Arbetet skall vara i sin helhet fullbordat senast den 31 december 1944.

Vid utförandet av det öppna avloppet skall iakttagas, att de ur avloppet upptagna jord- eller stenmassorna skola uppläggas på minst 1,0 meters avstånd från avloppets kanter, samt att jordvallarnas lutning mot avloppet icke får göras brantare än 1:1,25.

Vid utförandet av rörledningen skall iakttagas, att endast hela och välgjutna rör få användas, att rören skola läggas på grusbädd i bergsskärning, att djupet å varje rör skall noggrant kontrolleras enligt särskilt utsatta flukter, att vid påfyllning kring och på rören jorden tillstampas väl men försiktigt till en höjd av minst 1,0 meter över densamma, att sten icke får placeras direkt ovanpå rören, att vattenlås icke får anordnas vid brunnarna, samt att inkoppling av dräneringsrör endast får ske i de anordnade brunnarna.

Besiktning och avsyning.

För den händelse någon av intressenterna så påyrkar, skall besiktning av pågående arbete eller avsyning av detsamma efter dess slutförande på företagets bekostnad verkställas av i länet tjänstgörande statens lantbruksingeniör .

Underhåll.

För vidmakthållande av det genom företaget ernådda torrläggningsresultatet skall avloppet för framtiden omsorgsfullt underhållas. Till rörledningen hörande samlingsbrunnar skola renses minst två gånger om året. Det öppna avloppet skall renses minst vart tredje år. Uppkomna islamningar och växtbildningar skola därvid avlägsnas och avloppet återställas till för detsamma nu föreskrivna dimensioner.

Kostnaderna för dessa underhållsarbeten skola fördelas enligt samma grunder, som gälla för avloppets första upptagande.

Avgift till vattendomstol.

Avgift till vattendomstolarnas organisation och verksamhet skall

icke erläggas av företaget, enär nämnda avgift, beräknad enligt i 11 kap. 95 § vattenlagen stadgade grunder, skulle komma att understiga 15:- kronor.

Besvärshänvisning.

Är någon missnöjd med åtgärd eller beslut under denna syneförrättning, eller vill någon eljest föra talan mot detta utlåtande, äger han, att inom sextio dagar från nedanstående dag till Österbygdens vattendomstol, adress Stockholm, ingiva sina besvär. I besvären, vilka skola ingivas i tre exemplar, skola fullständigt upptagas klagandens alla påståenden och skälen därtill, och skola vid besvären fogas alla de handlingar, klaganden vill åberopa till stöd för ändringssökandet.

Företagets namn, m.m.

Företaget har betraktats såsom dikning enligt 7 kap. av gällande vattenlag och skall benämnas torrläggningsföretaget Ekeskulla - Klöfsta i Kattnäs socken av Södermanlands län.

Ekeskulla pr. Gnesta den 21 oktober 1938.

Å tjänstens vägnar:

Martin Ingström.

Statens lantbruksingeniör.

Fredr. Gilander. Edvin Skoog.

Biträdande godeman.

Avskrift.

Det besvär emot förestående förrättning icke anförts inom föreskriven tid, bekräftar Stockholm i Österbygdens vattendomstols kansli den 8 mars 1939.

Ex officio:
Lars Eriksson

Avskriften bestyrkes å tjänstens vägnar:
Martin Ingström

Skpl 50 öre.

ARVODESRÄKNING

för laga syneförrättning angående Sorrläggningsföretaget Ekeskulla-Klöfsta i Karlnäs *socken och* Södermanlands *län, upprättad enligt nedanstående §§ i lantbruksingenjörstaxan av den 27 juni 1930.*

År och månad	Dag	Arbete	Antal	à kr.	Kr.	öre	Kr.	öre
1	2	3	4	5	6		7	
		Kallelser och kungörelser, § 5, st.	6	0,50	3	–	3	–
		Ägomätning: i skala 1. 4000, §§ 6—10						
		a) för mätningsområdets gränser enl. tariff I,						
		1) i åker, raklinje km.		1,50				
		kroklinje „	1,1	3,00	3	30		
		i annan mark, raklinje „		3,00				
		kroklinje „		6,00				
		2) för strandsträckor utefter sjö o. vattendrag med bredd över 15 m.						
		i åker, raklinje km.		3,00				
		kroklinje „		5,00				
		i annan mark, raklinje „		5,00				
		kroklinje „		11,00				
		3) för strandsträckor utefter mindre vattendrag, bredd 10—15 meter						
		i åker, raklinje „		1,00				
		kroklinje „		2,00				
		i annan mark, raklinje „		2,00				
		kroklinje „		5,00				
		b) för mätningsområdets olika ägoslag, ägofigurer och areal enligt tariff II						
		åker, medelareal 2,48 ar st.	25	0,17	4	25		
		har	6,21	1,06	6	58		
		äng och odlingsmark, medelareal ar st.						
		har						
		annan mark och impediment, medelareal 7 ar st.	2	0,05		10		
		har	0,15	0,78		12		
		Tillägg för mätning i skala 1:						
		c) för vattenavlopp enl. tariff III med en medelbredd av ~~> 15~~ ~~10—15~~ < 10 m.						
		i åker o. d., raklinje km.						
		kroklinje „	0,09	5:-		45	14	80
		i annan mark, raklinje „						
		kroklinje „						
		d) för textning, skala o. d., 1:sta ~~bladet~~ regalarket			4	–	4	–
		övriga regalark blad st.						
		Överföres					21	80

1	2	3	4	5	6		7	
		Överfört					21	80
		Avvägning.						
1937	4/8	*a) avvägning, längdmätning o. d., § 46, mom. 4* ... *dagar*	1	12,00	12	–		
		b) ytavvägning, § 11, mom. 1, tariff IV						
		i öppen mark, medelantal 9 *punkter pr har* ... *har*	6,21	0,50	3	11		
		avvägda punkter ... *st.*	53	0,03	1	59		
		i annan mark, medelantal ... *punkter pr har* ... *st.*						
		avvägda punkter ... *st.*						
		c) begränsningskurva, § 11, mom. 2:						
		i öppen mark ... *km.*	1,1	2,00	2	20		
		i annan mark ... *„*		5,00			18	90
		Arealuträkning, *§ 13, tariff V, medelareal* 24 *ar,* ... *st.*	27	0,05	1	35		
		... *har*	6,36	0,10		64	1	99
		Ägobeskrivning, *§ 14, ägofigurer* ... *st.*	27	0,04	1	08	1	08
		Markvärdering:						
1938	20/9	*a) uppskattning och värdering, § 46, mom. 5* ... *dagar*	1/2	12,00	6	–		
		b) gradtabell eller kurva, § 16, mom. 1,						
		för första kilometern av avlopps längd ... *km.*			4	—		
		för övriga kilometer ... *st.*		1,50				
		c) uträkning därmed av värde pr ytenhet, § 16, mom. 2, värdetal „	50	0,06	3	–		
		d) uträkning av förbättring eller försämring, § 17, ägofigurer „	25	0,12	3	–	16	–
		Längdprofil, *§ 19 längdskala 1:* 4000						
		a) uppritning enl. tariff VI, 1) endast markyta ... *km.*						
		2) befintligt avlopp ell. vall ... *„*	0,5	3,50	1	75	1	75
		Tvärsektioner *§§ 21 och 22 i skala 1: 100,*						
		vid uppritning av endast befintlig eller ny sektion ... *st.*	2	0,12		24		
		... *„*						
		vid uppritning av såväl befintlig som ny sektion ... *„*	14	0,25	3	50		
		... *„*						
		... *„*					3	74
		Antal profil- och sektionsritningar ... *„*	1	3,00	3	–	3	–
		Hydrografisk utredning, *§ 23 och 48, grundbelopp* ...			2	—		
		för vattenområdets areal ... *km.²*	0,28	0,02		01		
		dagar ...		12,00			2	01
		Dimensionsberäkning, *§ 24*						
		a) för öppet avlopp, utan särskild beräkning minsta arvode ... *km.*	1	3,50	3	50		
		tillägg för särskild beräkning av dimensionerna ... *„*		1,00				
		„ „ våta sektionsarean vid h. v. y. 0,50 kr. pr m.² „						
		nämligen ... *m.² sektion på* ... *„*						
		... *„ „ „* ... *„*						
		... *„ „ „* ... *„*						
		... *„ „ „* ... *„*						
		b) täckt ledning, 1) inre diameter intill 20 cm. ... *„*		6,00				
		2) „ „ över 20 „ minsta arvode	1	10,00	10	–	13	50
		Inritning å kartan av avlopp och vallar, *§ 26 grundbelopp* ...			1	—		
		tillägg för varje cm. verkligt mått å kartan ... *cm.*	11	0,03		33	1	33
		Överföres					85	10

1	2	3	4	5	6		7	
		Överfört					85	10
		Arbetsbeskrivning, *§ 27, 1:a sidan*			3	—		
		tillägg för övriga sidor ... *st.*		2,00			—	—
		Kostnadsberäkning, *§ 28, a) nyanläggning* ... *km.*		2,50				
		därjämte 25 öre pr m² av våta sektionsarean vid h. v. y.						
		nämligen ... *m² sektion på* ... *„*						
		b) vid förändring av befintligt avlopp minska arvode ... *„*	1	4,00	4	-		
		därjämte 50 öre pr m.² av våta sektionsarean vid h. v. y.						
		nämligen ... *m² sektion på* ... *„*						
		c) av kostnadsförslagets slutsumma 0,1 % (broar och vallar inberäknade) ...			2	60	6	60
		Förslag till invallning, *§ 29*						
		a) Konstruktion och dimensionering av vallar ...			6	—		
		b) Inläggning av vallkrön ... *km.*		0,50				
		c) Uppritning av tvärsektioner ... *st.*		0,25				
		d) Kostnadsberäkning ... *km.*		3,00				
		§ 46 Förslag till pumpstation ... *dagar*		12,00			—	—
		Förslag till bro- och trumbyggnad, *§§ 33—35 och 38*						
		Dimensionsberäkning ...		8,00				
		Ritarbete ...						
		för särskilt konstruerat landfäste ... *st.*		4,00				
		Kostnadsberäkning ...						
		för särskilt konstruerade landfästen ... *st.*		4,00				
		Grundförstärkning ... *m²*		0,10	—			
		Antal särskilda ritningar ...		3,00			—	—
		Införande av höjdsiffror å plankartan, *§ 39* ...	53	0,01		53		53
		Översiktskarta, *§ 41* ...			4	-	4	-
		Ersättningslängd, *§ 42, grundbelopp* ...			1	50		
		antal ersättningar ... *st.*		0,25			—	—
		Kostnadsfördelning, *§ 43, grundbelopp* ...			2	—		
		antal fastigheter ... *st.*	3	0,30		90		
		tillägg för fastigheter i olika avdelningar ... *„*		0,20			2	90
		Utlåtande och betänkande, *§ 45* ... *sid.*	7	3,00	21	-	21	-
1938	21/10	***Sammanträden o. upprättande av protokoll,*** *§ 46 mom. 1, dagar*	1	12,00	12	-	12	-
		Särskild utredning, *§ 46, mom. 2* ... *dagar*		12,00				
1938	15/9	***Utredning å länets lantmäterikontor rörande fastighetsgränser, jordregisternummer o. d.,*** *§ 46, mom. 15* ... *dagar*	1/2	12,00	6	-	6	-
1938	12/10	***Förslag enl. § 46 mom. 15,*** *brunn* ... *„*		12,00				
		utlopp för täckt ledning ... *„*	3/4	12,00	9	-	9	-
		slamficka ... *„*		12,00				
		Lösen för: *Summa kronor*					147	13
		Kopia av plankartan, *§ 51*						
		1 a) 1:sta ~~*regalarket*~~ *bladet* ...					7	-
		övriga regalark blad ... *st.*						
		b) efter kartans skala och ägofigurernas medelareal, tariff VII,						
		skalan 1: 4000, medelareal 24 *ar ägofigurer* ... *st.*	27	0,07	1	89		
		... *har*	6,36	0,14		89		
		Överföres			2	78	7	-

1	2	3	4	5	6		7	
		Överfört			2	78	7	-
		höjning för handkopia å ritpapper, 25 %				70		
		3) insättning av höjdlägestal	*53 st.*	0,02	1	06		
		„ „ kanaler och diken, grundbelopp			1	75		
		tillägg för varje cm. verkligt mått å kartan, cm.	*11*	0,05		55	6	84
		***Kopia av profil-, sektions-, bro- och trumritningar,** § 54,*						
		1) enligt tariff VIII, endast markyta	*km.*					
		befintligt vattendrag el. vall	*„ 0,035*	*3:-*		11		
		nytt avlopp eller vall	*„*					
		ändring av befintligt avlopp	*„ 0,442*	*6:-*	2	65		
		2) tvärsektioner, originalritningens belopp			3	74		
		3) broar och trummor, „ „						
		4) för varje med rubrik, skalor o. d. försett blad	*st.*	3,00			6	50
		nedsättning för kopia å kalkerväv 25 %						
		***Kopia av annan ritning** § 46, pumpstation,*	*dagar*	12,00				
		brunn, rörutlopp och slamficka	*„ 1/2*	12,00	6	-		
							6	-
		***Avskrift av synehandlingarna,** § 55*	*sid. 25*	0,55			13	75
		***Översiktskarta i d:o,** § 41*					4	-
		Summa kronor					44	09
		Övriga förrättningskostnader.						
		Lösen av förordnandet jämte kommissionärsarvode						
		Annonskostnader ang. sammanträden						
		Inbindning av förrättningshandlingar o. uppklistring av ritningar (2 ex.)			3	-	3	-
		Arvode till biträdande förrättningsmannen						
		Ersättning till gode männen enligt egna räkningar					18	40
		Kostnader för hantlangning, materialer o. d.					20	-
		Kostnad för vattenanalys					7	50
		Summa kronor					48	90
		Sammandrag.						
		Förrättningsmannens arvode					147	13
		Lösen för kopior och avskrifter					44	09
		Övriga förrättningskostnader					48	90
		Summa kronor					240	12

Den, som icke åtnöjes med denna räkning, äger att inom tre månader från nedanstående dag klander därå anställa genom stämning till Jaga *häradsrätt.*

Ekeskulla pr. Ljusdal den 31 oktober *1938*

Martin Ljungström.
Statens lantbruksingenjör.

Att sakägare erhållit en med denna lika lydande räkning betyga:

Edvin Skoog. Fredr. Gilander.

Kronor ..... *kvitteras:*

..... *den* *19*

PETTERSONSKA BOKTR. EFTR. • SKARA •
334135

Extr. 15/11 38.

Förestående avskrift, sid. 1 - 36, bestyrkes å tjänstens vägnar:

Martin Ljungström

342/39

42/Kanc.
42/39

DIARIE N:r 12573
K. LANTBRUKSSTYRELSEN
3 0 JUN. 1939

I N T Y G.

Härmed intygas att grävningsarbetet är påbörjat vid torrläggnings-företaget Ekeskulla-Klöfsta i Kattnäs socken av Södermanlands län.

Nyköping den 26 juni 1939.

Martin Ljungström
Statens lantbruksingeniör.

5/5 39

U P P G I F T

å de fastigheter inom torrläggningsföretaget Ekeskulla - Klöfsta i Kattnäs socken av Södermanlands län, vartill lån sökes från statens avdikningslånefond.

Kattnäs socken.

3/16 mtl. Ekeskulla 1^3 .....
3/16 " Klöfsta 1^2 ..... } ägare: Axel Eriksson.

3/16 " Klöfsta 2^3 ..... " Oscar Ågren.

Nyköping i oktober 1938.

Statens lantbruksingeniör.

1939 den ~~14~~ juli

Uppgift jämlikt stadgande i 1 §, 1 stycket, av lag om kronans förmånsrätt för avdikningslån den 14 juni 1929 (nr 164).

Företagets namn: "torrläggningsföretaget Skeskulla - Klöfsta" i Kattnäs socken av Södermanlands län.

Lån 1.460 kronor från statens avdikningslånefond enligt K. Maj:ts beslut den 5 maj 1939.

Lånet har beviljats för nedanstående, i utredningen angående detsamma upptagna fastigheter.

Socken, by och hemman	Mantal	Registernummer	Ägare
Kattnäs socken			
Skeskulla	3/16	3:1	Axel Eriksson
Klöfsta	3/16	2:1	Dma
"	3/16	3:2	Oscar Ågren

Stockholm den ~~14~~ juli 1939.

På Kungl. Lantbruksstyrelsens vägnar

f. Hjalmar Forsman
~~Albert Smith~~

Avskrift.

342/39

Godkänt den 13/10 1939

DIARIE N:r 19063
K. LANTBRUKSSTYRELSEN
10 OKT. 1939

B E V I S

över verkställd avsyning av torrläggningsföretag enligt förordnande av Kungl. Lantbruksstyrelsen den 21 februari 1939.

Företagets namn: Torrläggningsföretaget Ekeskulla-Klöfsta i Kattnäs socken av Södermanlands län.

Planen fastställd den 5 maj 1939.

Statsbidrag från statens avdikningsanslag 1.440:- kronor.

(Stämpel) 1:-kr.

Lån från statens avdikningslånefond 1.460:- kronor.

Kontrakt om arbetets utförande antaget den 25 juli 1939.

Fastställd arbetstid till den 1 september 1942.

Företroendeman: Nämndemannen Axel Eriksson, Ekeskulla, Gnesta.

Avsyningen verkställdes av undertecknad den 29 september 1939. Företaget befanns därvid vara i sin helhet utfört i överensstämmelse med den fastställda arbetsplanen och tillstyrkes till godkännande. De verkliga kostnaderna överensstämma nära med de vid arbetsplanens fastställande beräknade. Nyköping den 2 oktober 1939.

Å tjänstens vägnar:

Martin Lingström

Statens lantbruksingeniör.

Avskriften bestyrkes å tjänstens vägnar:

Martin Lingström