


Förslag
i 2 blad till utförande av torrlägningsföretaget
Onsberga-Härsta
i Runtuna socken av Södermanlands län,
upprättat vid laga synförrättning åren 1938-1939 av
Martin Lingström.
Ståens lantbruksingenjör.

Skala 1:4000
meter 100 50 0 100 200 300 400 500 meter

Äntrifft:
Genom Kungl. Lantbruksstyrelsens
beslut denna dag fastställt till efter-
rättelse vid arbetets utförande.
Stockholm den 2 oktober 1939.
På Kungl. Lantbruksstyrelsens vägnar:
Albert Smith

Äntrifften bestyrkes å tjänstens vägnar:
Martin Lingström

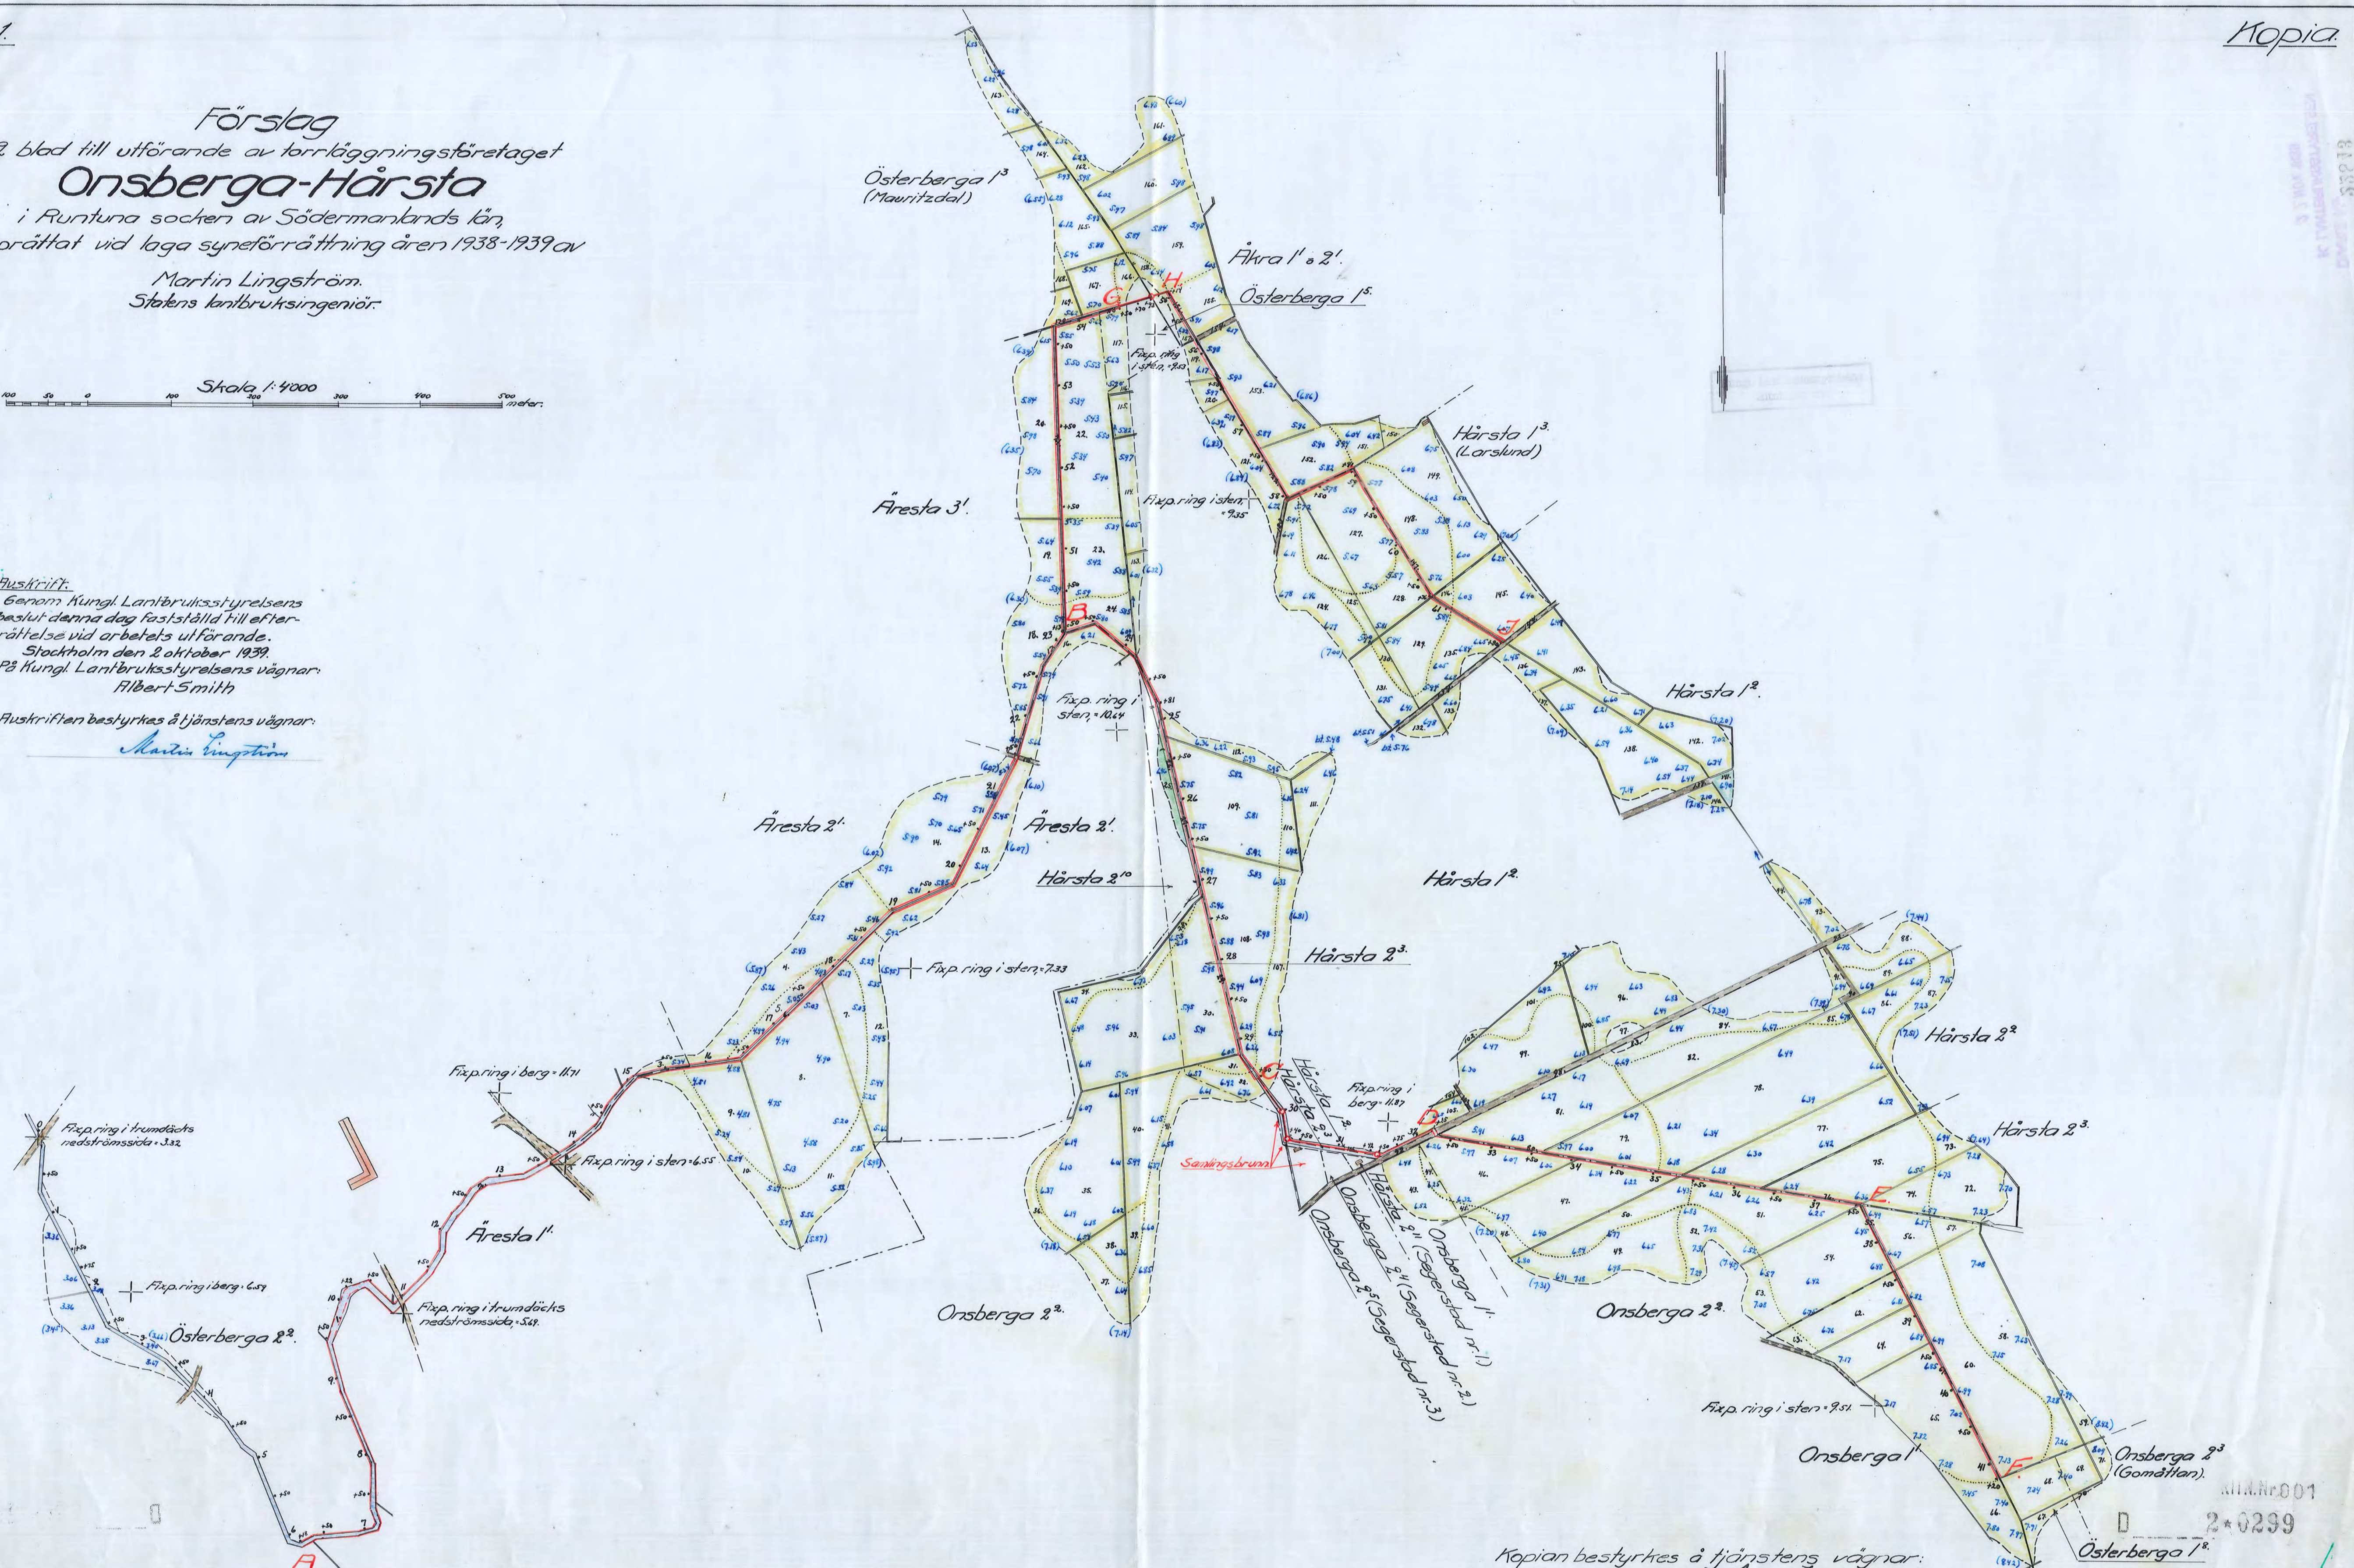

Kopian bestyrkes å tjänstens vägnar:
Martin Lingström

Nr 285 Länslant 2 rit
Coll 244-39