


Rustskrift.
Genom Kungl. Lantbruksskylens
bestyrk denna dag förklarad till efter-
rättelse vid arbetets utförande.
Stockholm den 2 oktober 1939.
På Kungl. Lantbruksskylens vägnar:
Albert Smith.

Rustskriften bestyrktes af följandes vägnar:
Martin Lingsström.

Figs. 6-9.








Markytans höjd över
Allmänna botten till
Grävningsdjup.

 

Förslag
i 2 blad till utförande av terrängningsföretaget
Onsberga-Härsta
i Runkuna socken av Södermanlands län.
upprättat vid laga synsätt-rättning åren 1938-1939 af
Martin Lingsström,
Statens lantbruksingenjör.

Skala
För höjd 1:1000
För längd 1:1000
För höjd och längd 1:1000

Skala
För höjd 1:1000
För längd 1:1000
För höjd och längd 1:1000

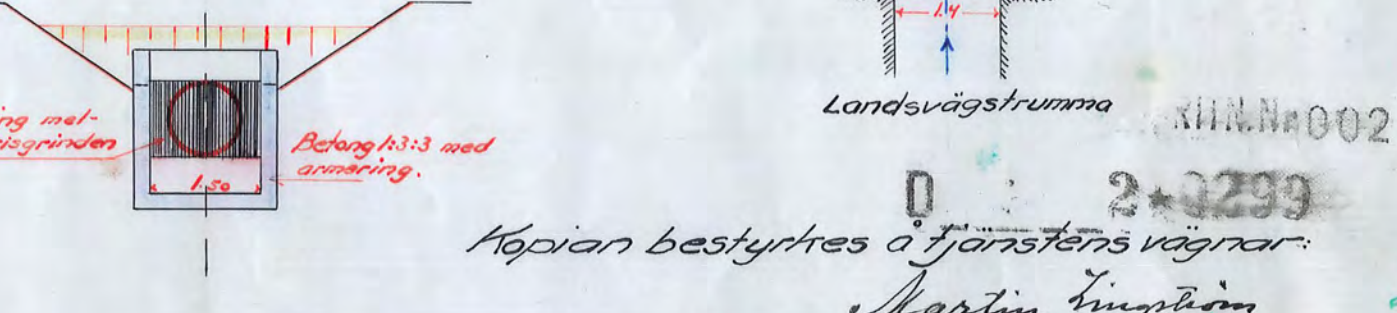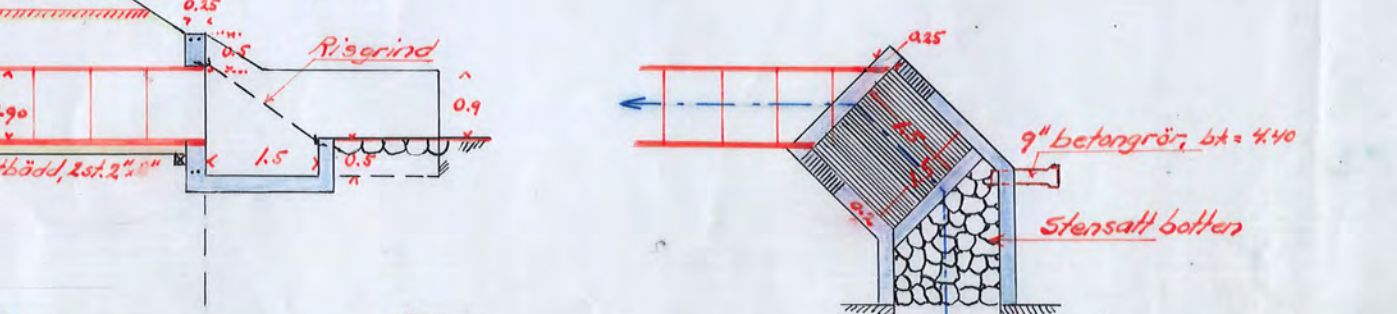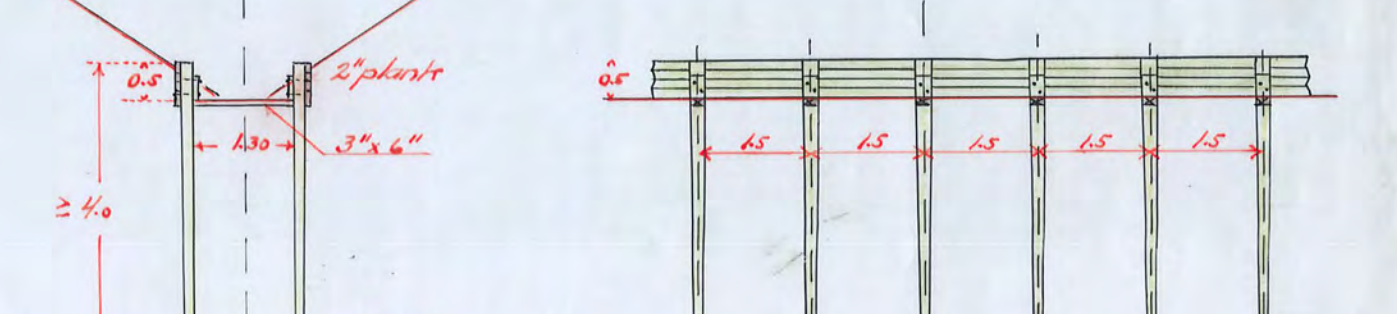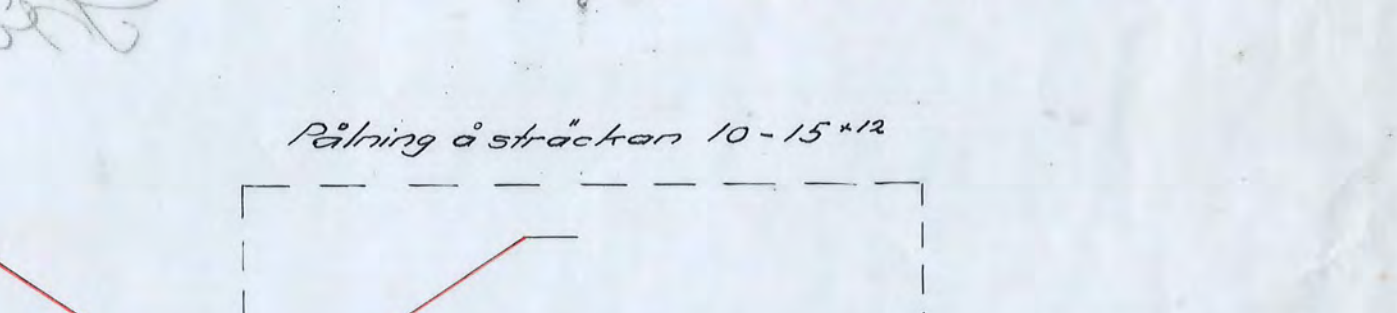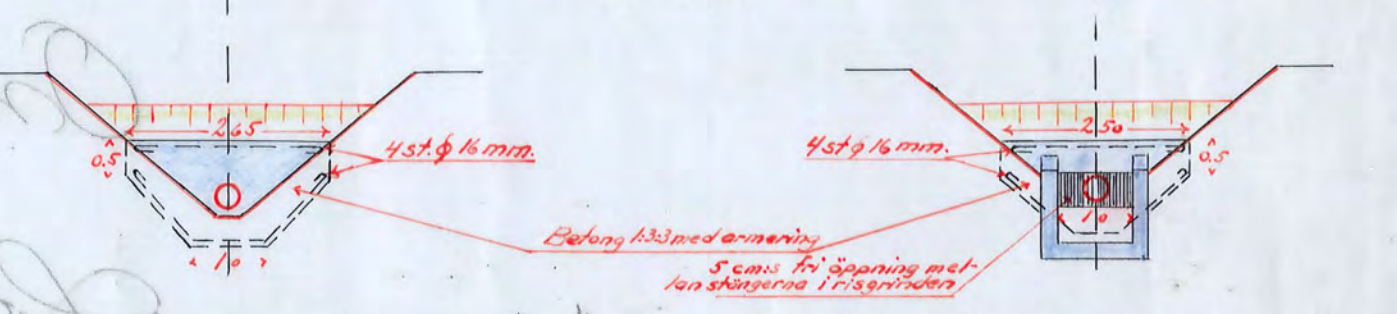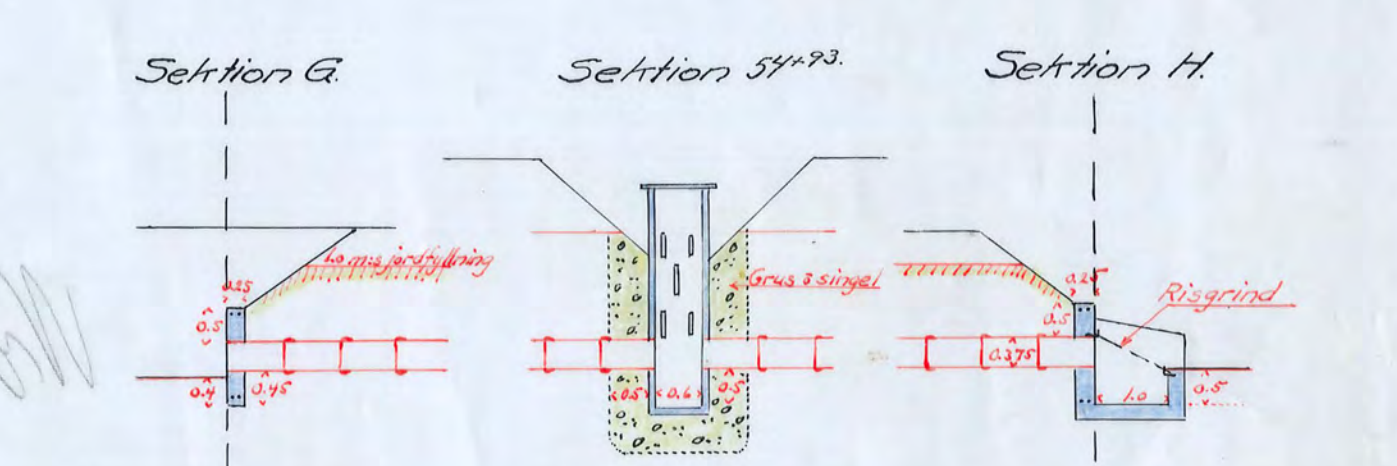 

Region bestyrktes af följandes vägnar:
Martin Lingsström
Nr 285 Lantbruk 2:12