KARTA.

i 2 delar,

upptagande de vattensjuka odlingslägenheter tillhörande säteriet

HVARGARN

samt underlydande hemmanen

STORA och LILLA LADEBY.

uti Lista socken Wester Rekarne härad och Södermanlands län.

för hvilkas utdikning och odling lån sökes från Odlings fonden.

Tillhör undersöknings handlingarne upprättade 1885. 1886 af

C. Tengrall

Kronolänsman.

FÖRSTA DELEN.

Fastställes på grund af Kongl Majts nådiga bref den 21 April 1886 till efterrättelse vid arbetets utförande.

Carl. J. Beijer

A. M. Lindgren

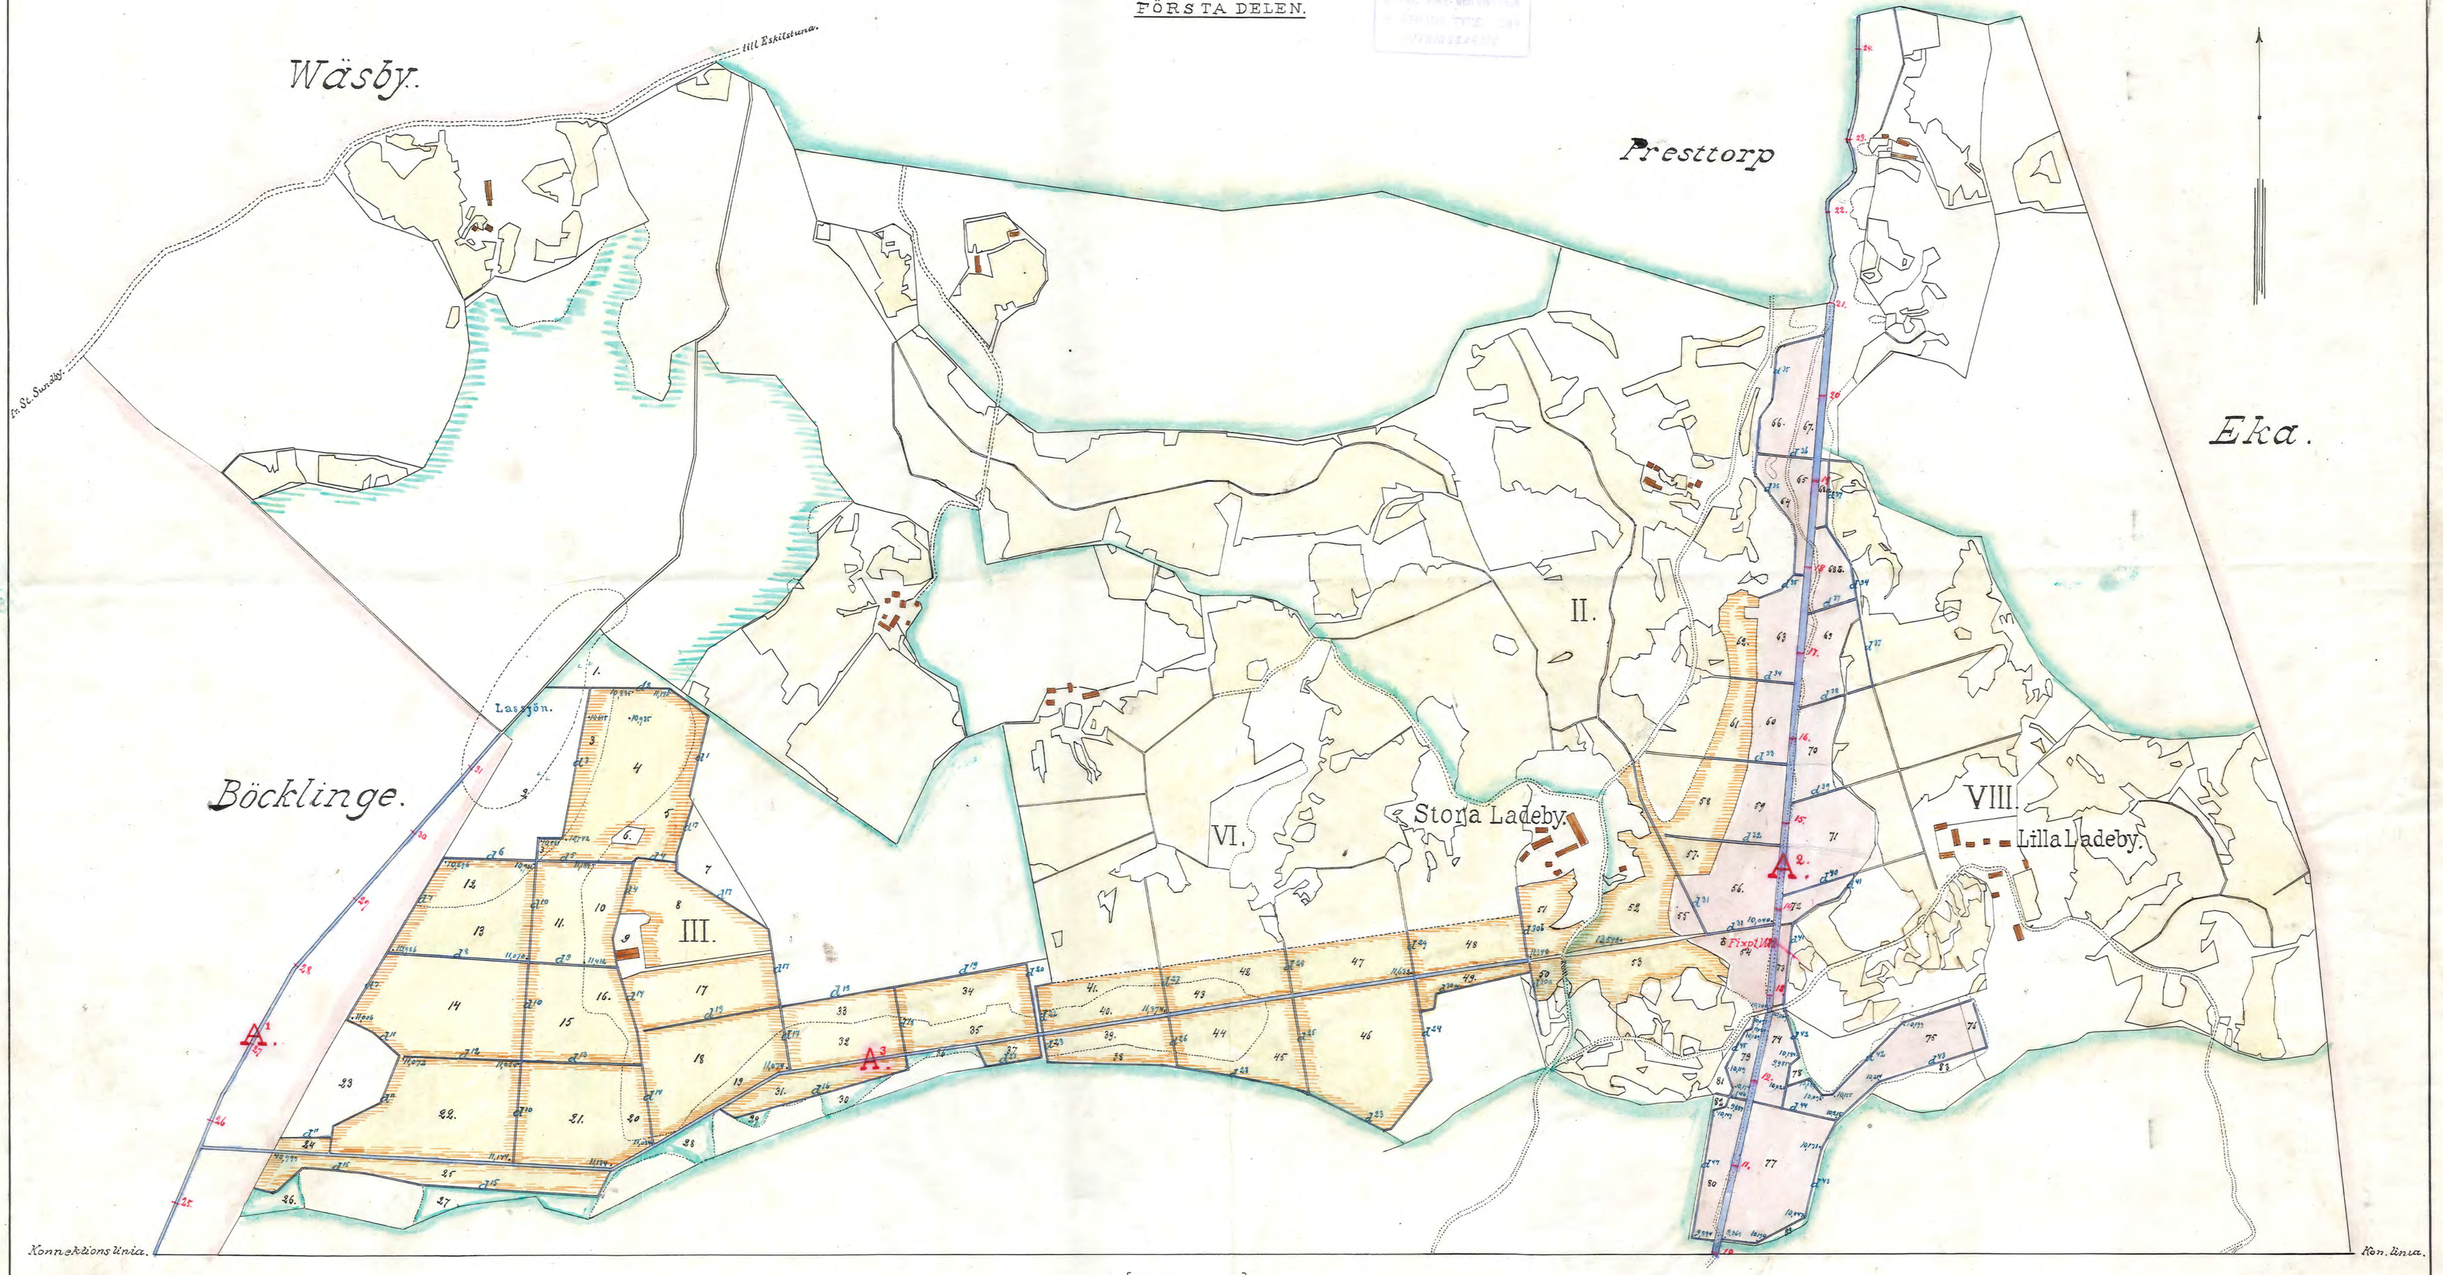

[Bladet Lit B.]

Anm.

Endast numrerade och förlagda diken eller delar af diken och endast numrerade egofigurer ingå uti Odlingsförslaget.

Blå siffror med decimaltecken utmärka markens höjdläge i medermått.

Skala.

100 0 100 200 300 400 500 mtr.

1/1000 af verkliga längden.

Likheten med originalet intygas:

M. Edv. Ohrntell
Architekt

Edw. T. Rylén
Ingenieur

Beteckningar:

- Gammal åker.
- Nyodling.
- Odlingsmark.
- Betesmark
- Skogsmark.
- Watten. RIN. Nr 001
- Diken och Afloppsgrafvar
- Gräns mellan åkergärden

Södermanland 4/rit.