

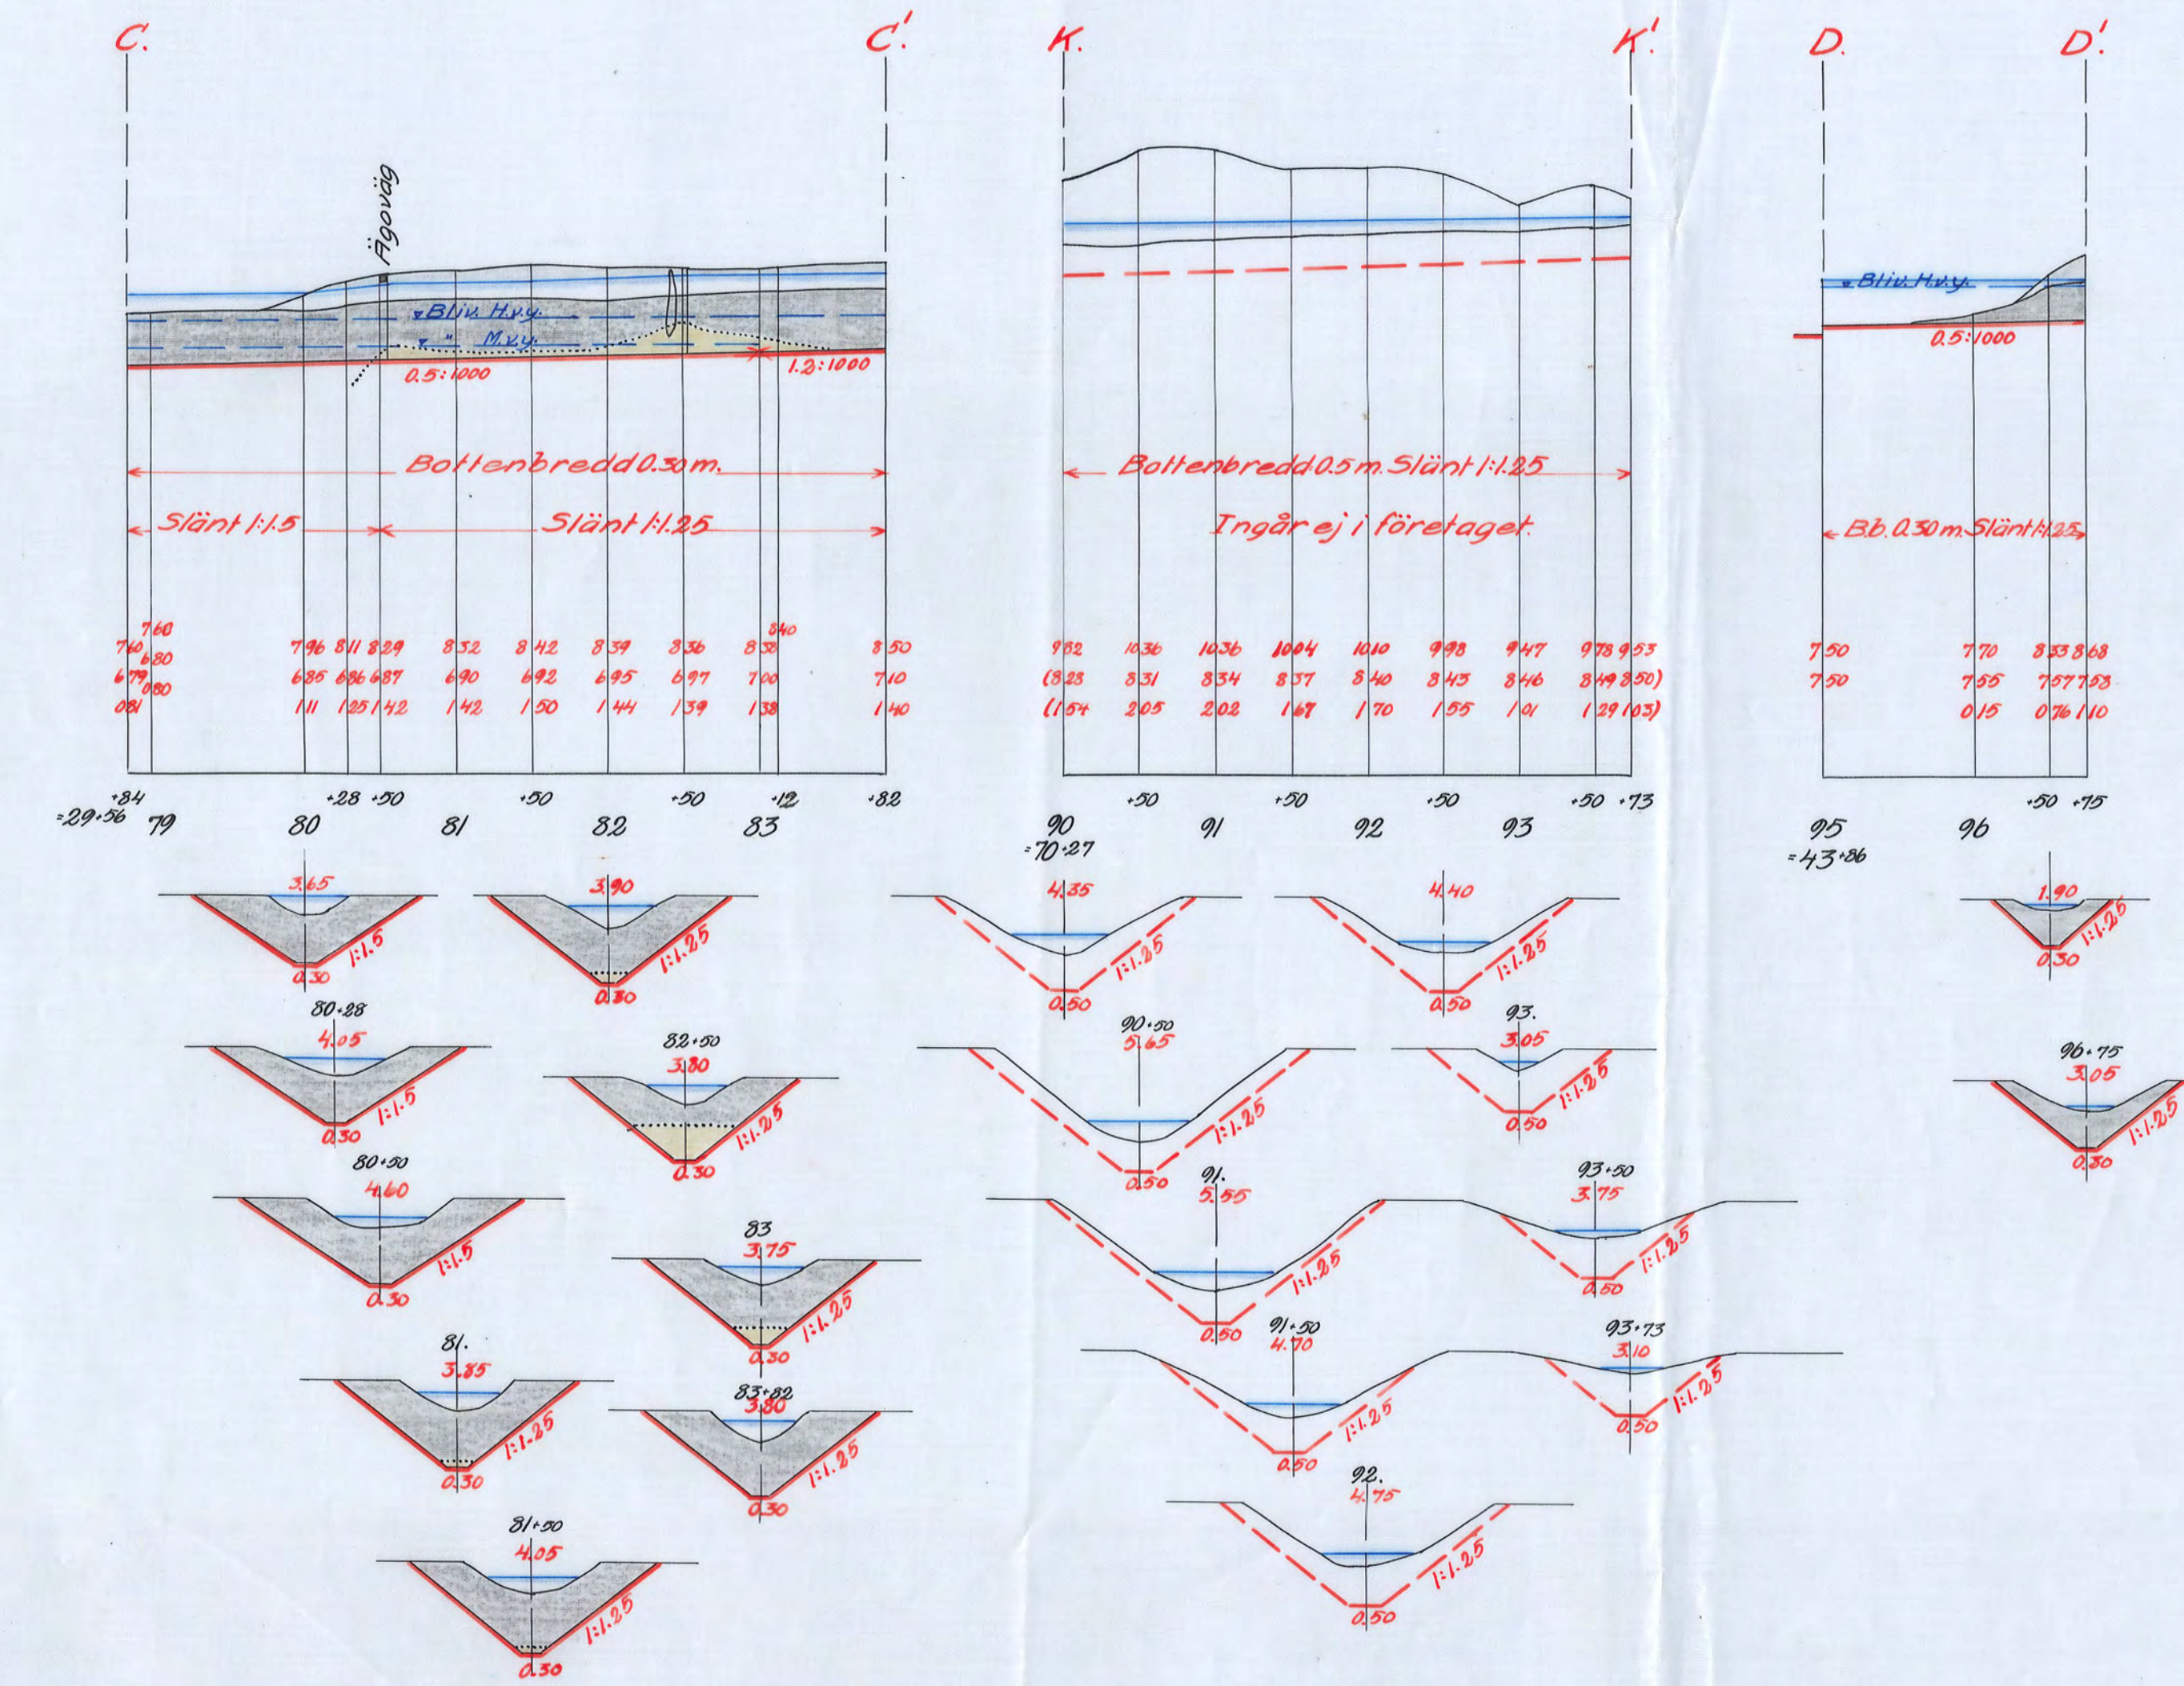


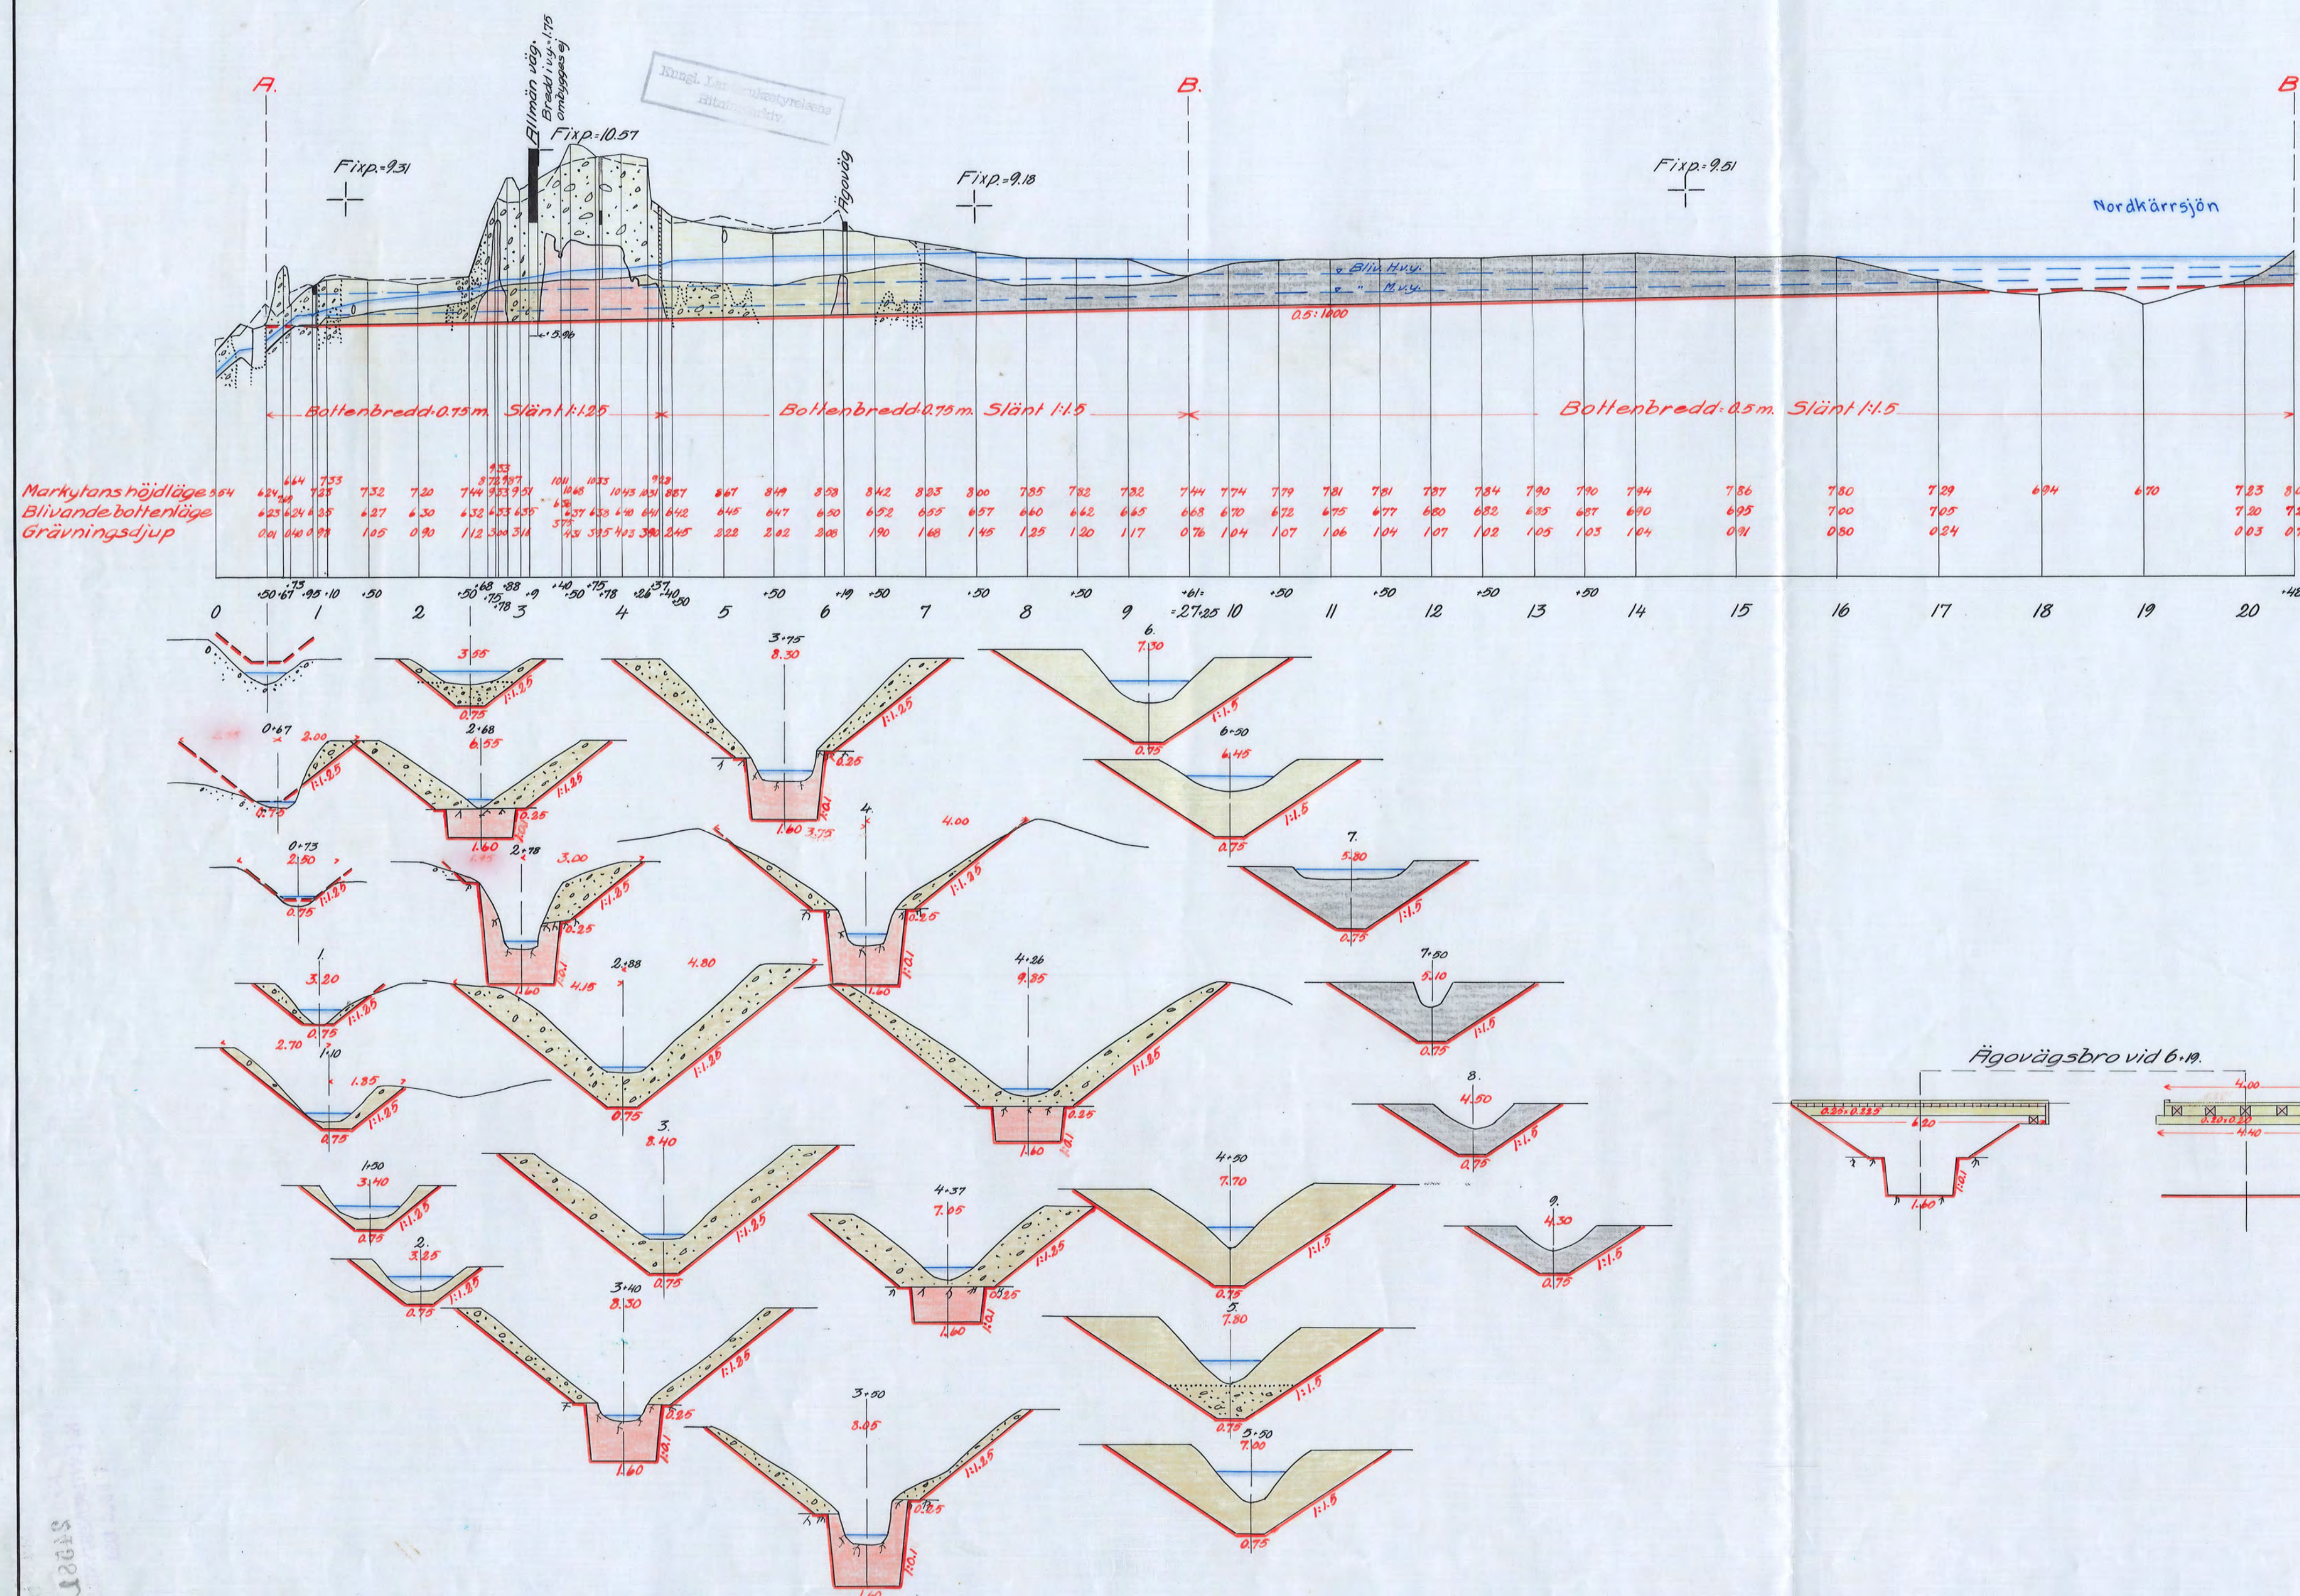

Förslag i 3 blad till utförande av torrlägningsföretaget **Risinge - Nordkärr-Tandersten** i Husby-Rekarne, Näshulta och Gillberga socknar av Södermanlands län, upprättat vid laga synförrättning åren 1938-1939 av Martin Lingström Statens lantbruksingenjör.

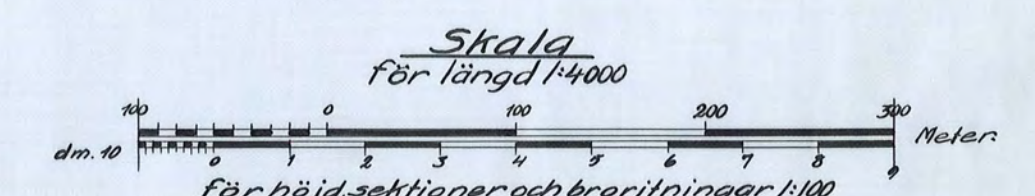

Auskriфт.
Genom Kungl. Lantbrukstyrelsens
beslut denna dag fastställt till efter-
rättelse vid arbetets utförande.
Stockholm den 2 november 1939.
På Kungl. Lantbrukstyrelsens vägnar:
Albert Smith

Auskriften bestyrkes å tjänstens vägnar:
Martin Lingström