

Blad 1.

# Förslag i 2 blad

till utförande av torrlägningsföretaget

## Ringsdal

i Kjula socken av Södermanlands län,  
upprättat vid laga syneförrättning år 1939 av

Martin Lingström

Statens lantbruksingenjör

Kungl. Lantbruksstyrelsens  
Kulturmässiska byrås arkiv

Avskrift.

Genom Kungl. Lantbruksstyrelsens  
beslut denna dag fastställd till efter-  
rättelse vid arbetets utförande.

Stockholm den 16 september 1946.

På Kungl. Lantbruksstyrelsens vägnar:

Albert Smith


Avskriften bestyrktes å tjänstens vägnar:

Martin Lingström

Kopia.

Skala 1:4000  
Meter 100 200 300

Övre torrlägningsområdet.

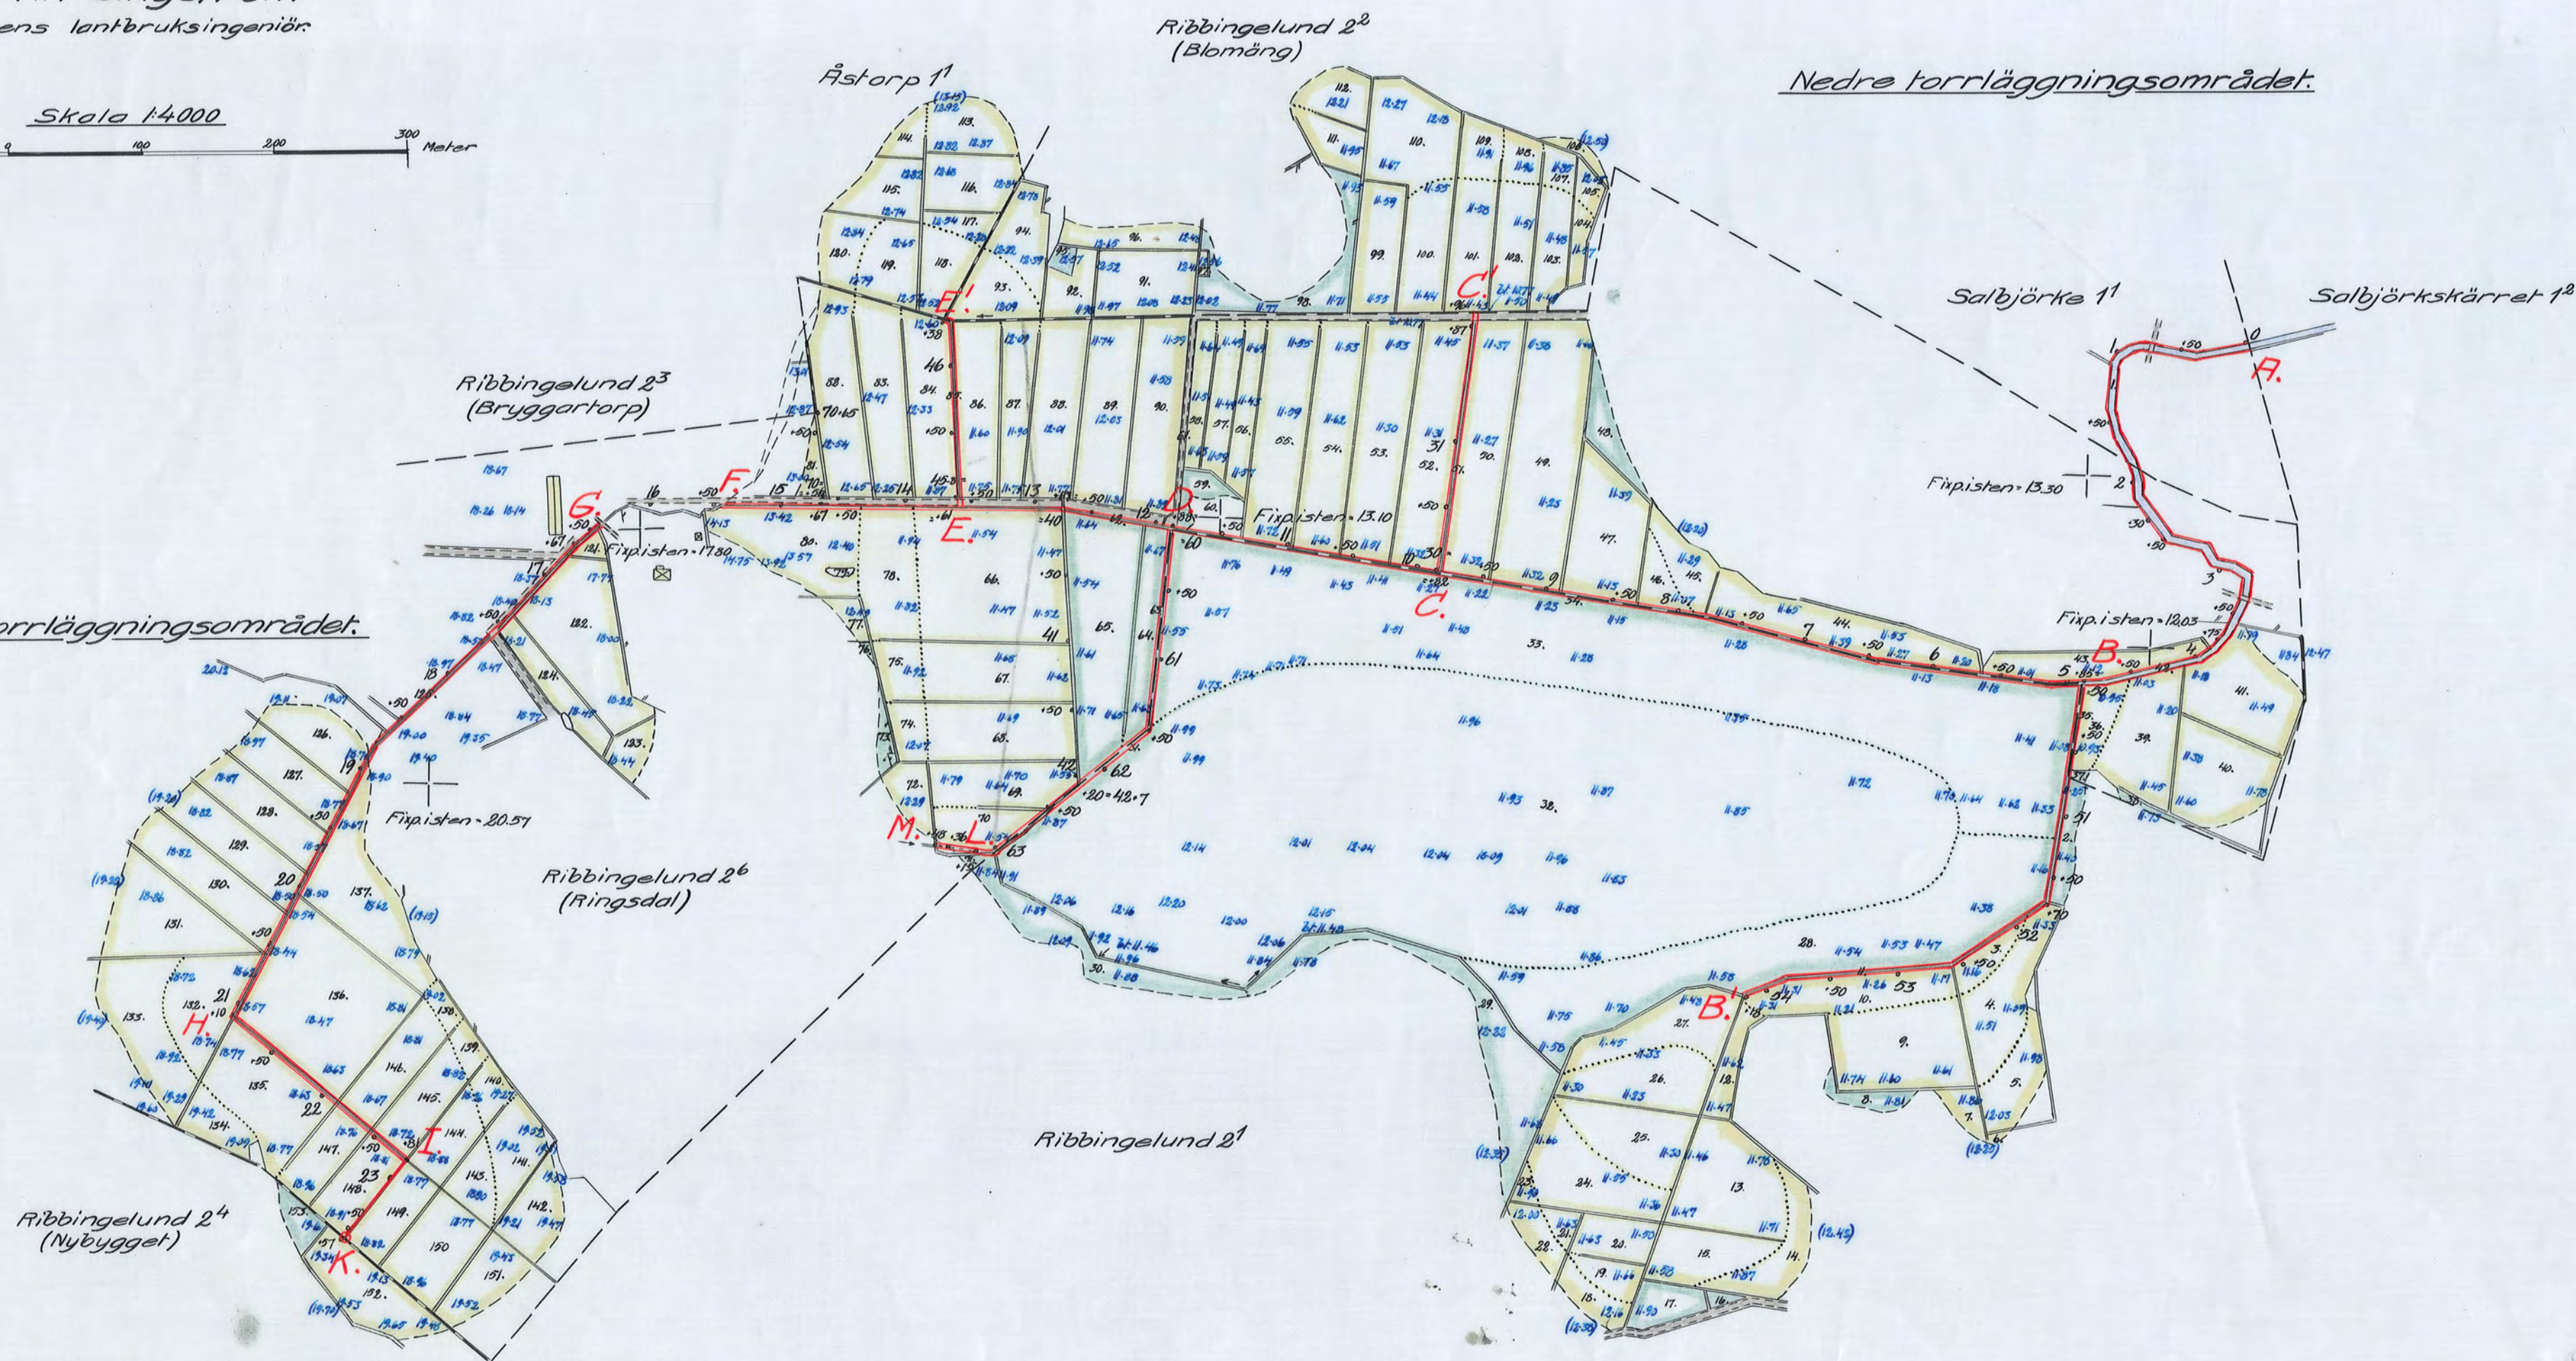

J.M.Nr 001

D 2\*0308

Kopian bestyrktes å tjänstens vägnar:

Martin Lingström

Ar 300 Torrlägnings 2 rit