
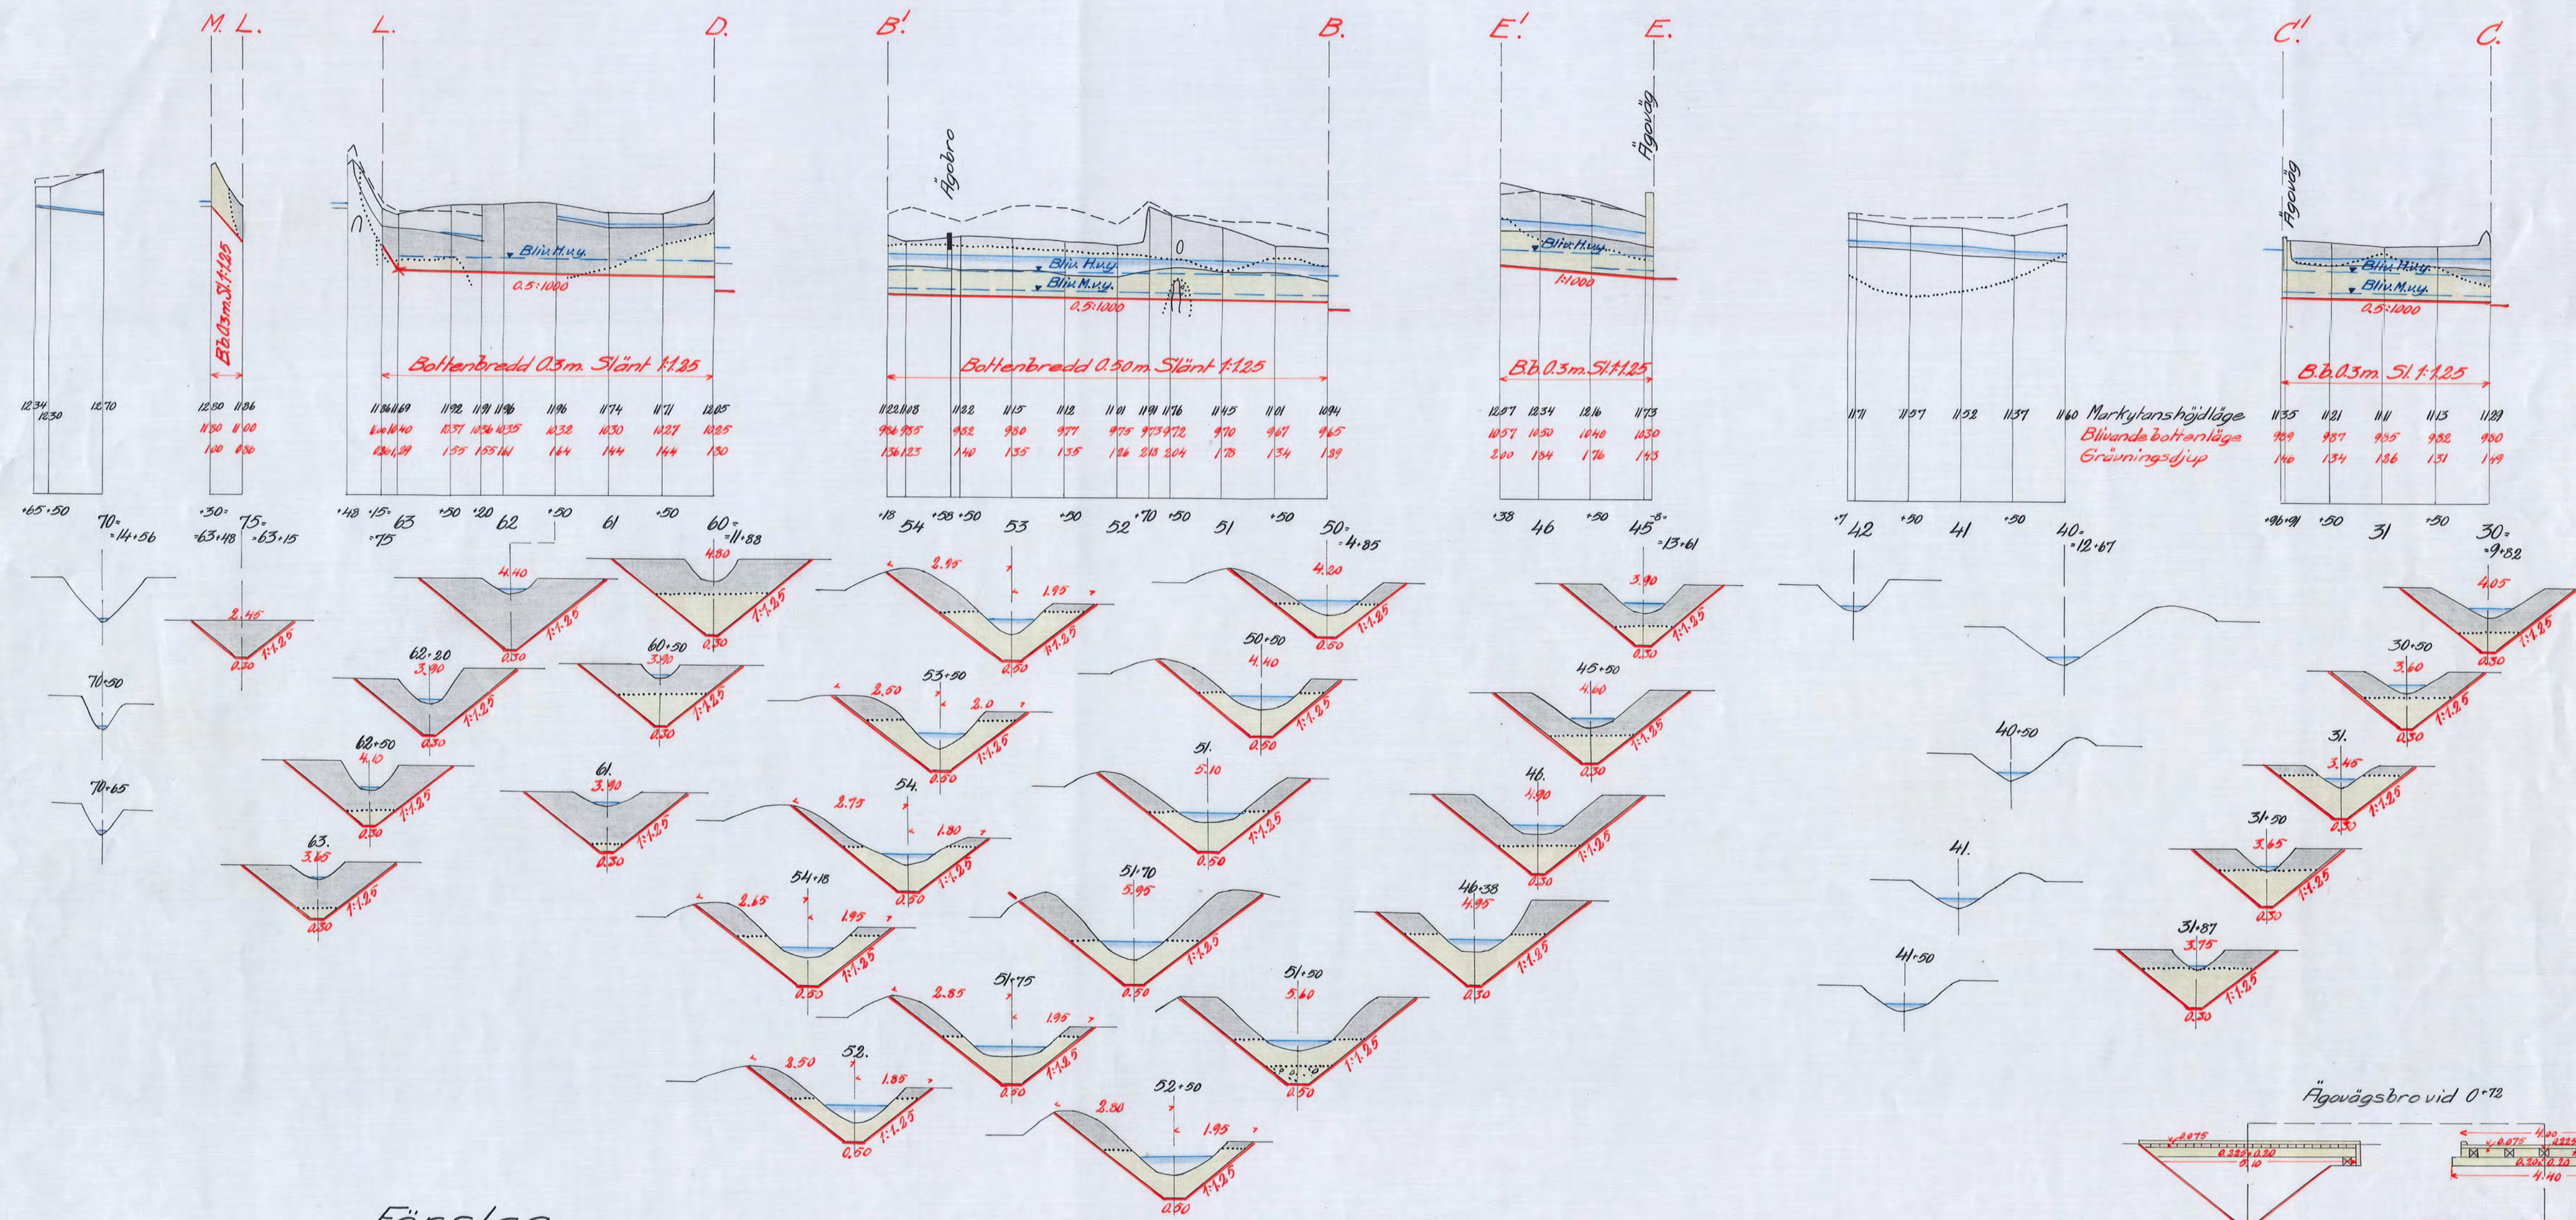
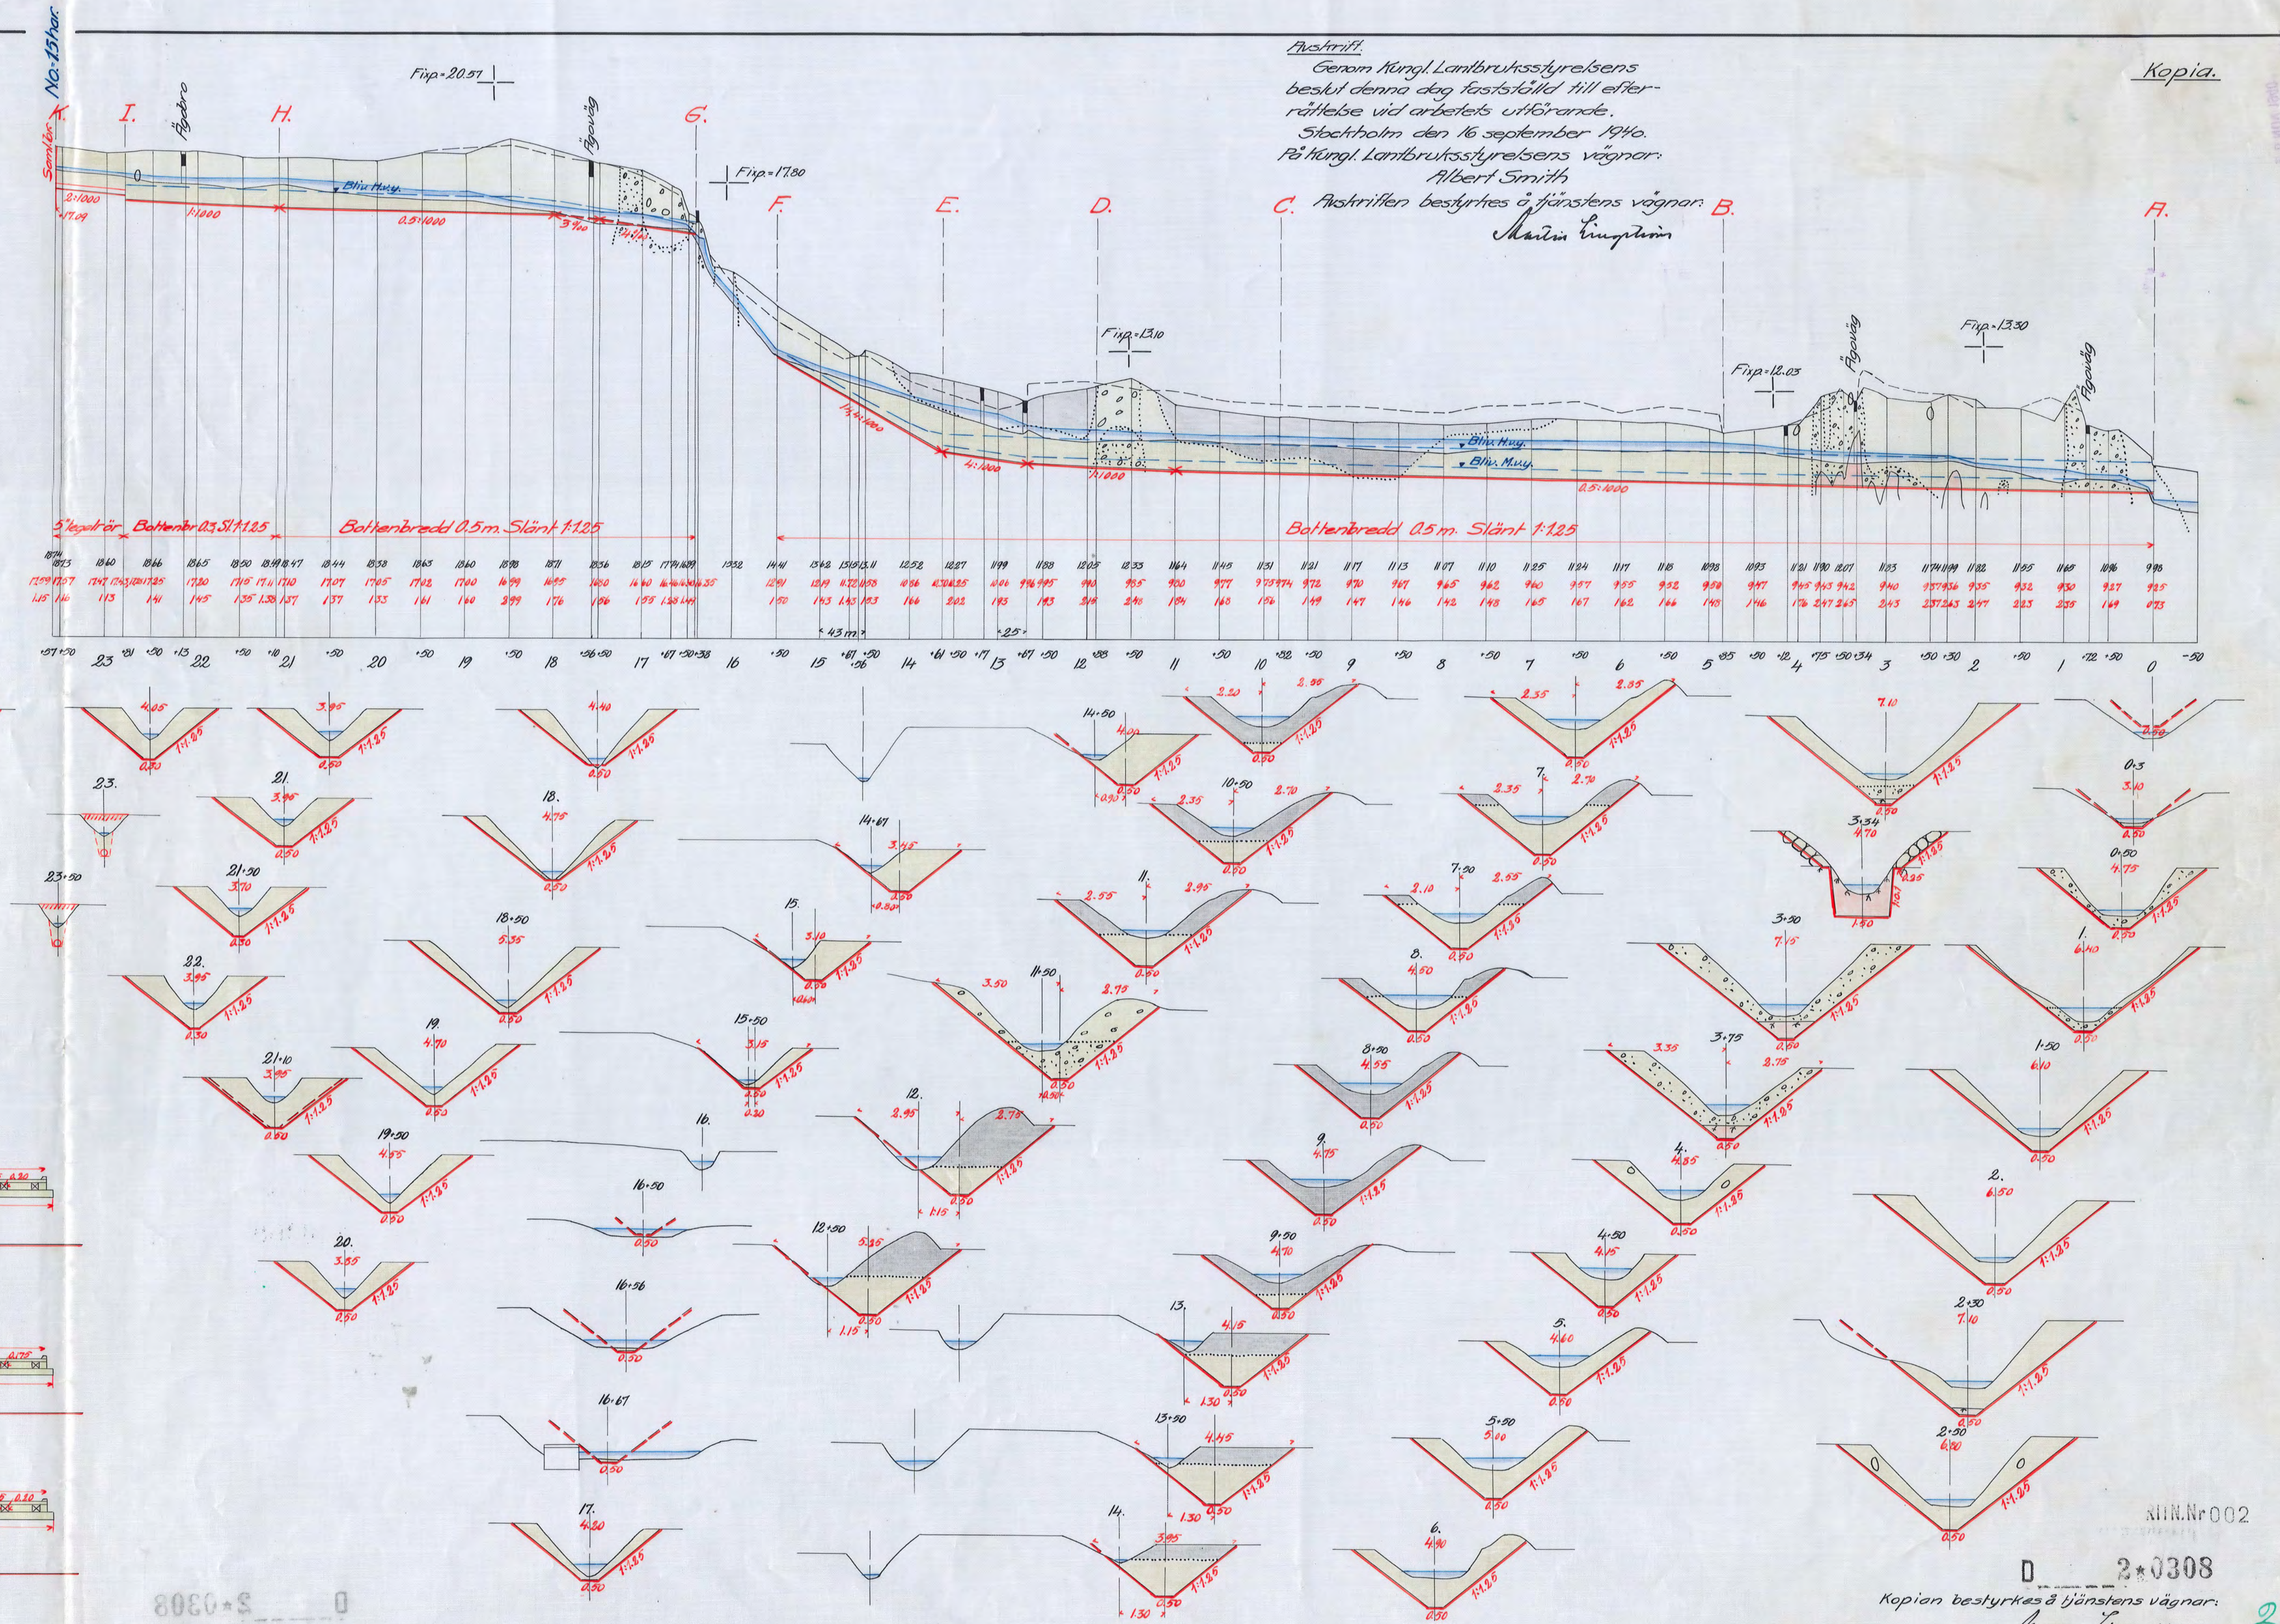
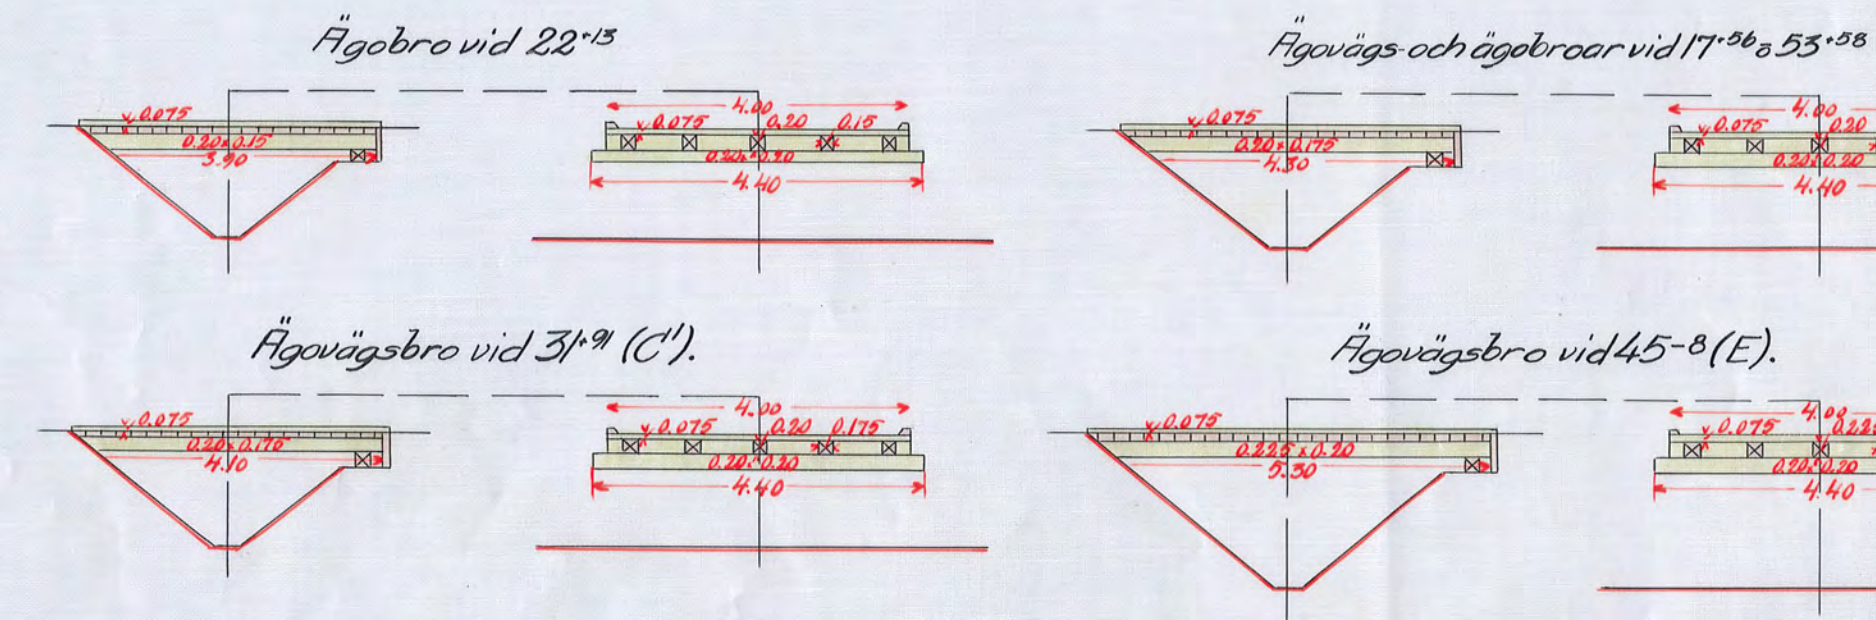


Kungl. Lantbruksstyrelsens
Karttekniska byrå skild

Förslag
i 2 blad
till utförande av torrlägningsföretaget
Ringsdal
i Kjula socken av Södermanlands län,
upprättat vid laga synförrättning år 1939 av
Martin Lingsström
Statens lantbruksingenjör

Skala
För längd 1:4000
För höjd-sektions-översiktnings 1:100

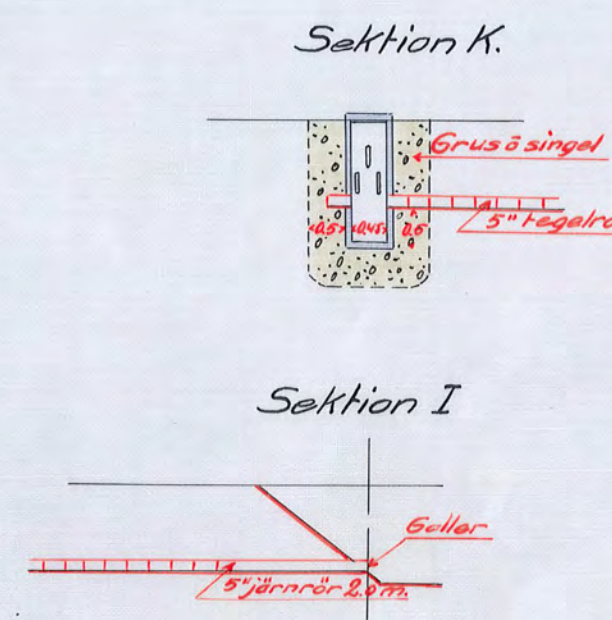

Proskrift
Genom Kungl. Lantbruksstyrelsens
beslut denna dag fastställt till efter-
rättelse vid arbetets utförande.
Stockholm den 16 september 1940.
På Kungl. Lantbruksstyrelsens vägnar:
Albert Smith
C. Aktören bestyrkes å tjänstens vägnar: B.
Martin Lingsström