Blad 1

Kopia

Förslag

i 2 blad till utförande av torrläggningsföretaget

Åkerby-Ekeby Töstad

i Hälö socken av Södermanlands län

upprättat vid laga syneförrättning åren 1938-1939 av

Martin Lingström.

Statens lantbruksingenjör.

meter. 100 50 0 100 200 300 400 meter.

Skala 1:4000

Avskrift.

Genom Kungl. Lantbruksstyrelsens beslut denna dag fastställd till efterrättelse vid arbetets utförande.

Stockholm den 11 januari 1940.

På Kungl. Lantbruksstyrelsens vägnar.

Hjalmar Forsman

Avskriften bestyrkes å tjänstens vägnar.

Martin Lingström

Kungl. Lantbruksstyrelsens biblioteksliknande byrås arkiv

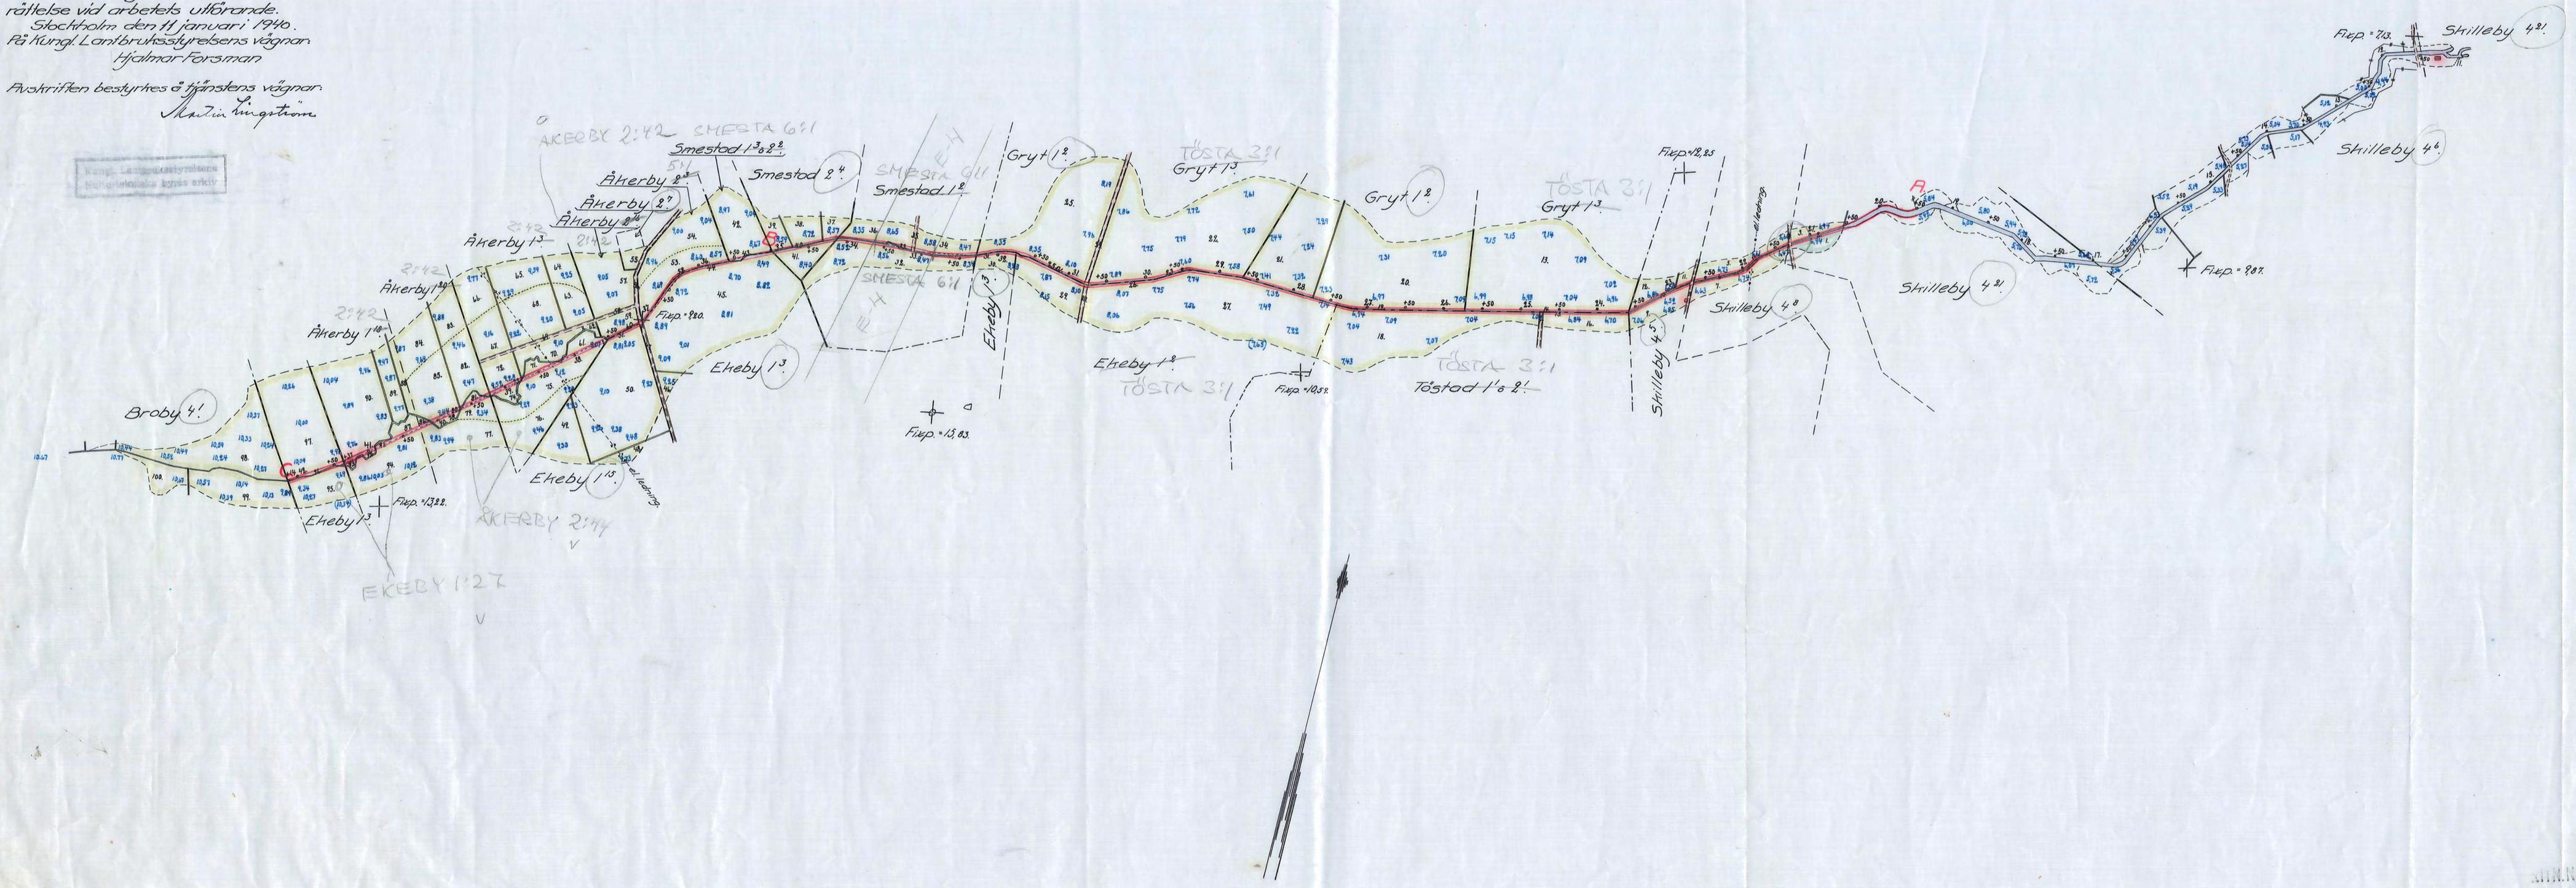

M.M.K. Nr 001
D 2:0309

Kopian bestyrkes å tjänstens vägnar.

Martin Lingström

Nr 299. Förmånt 2 poster