


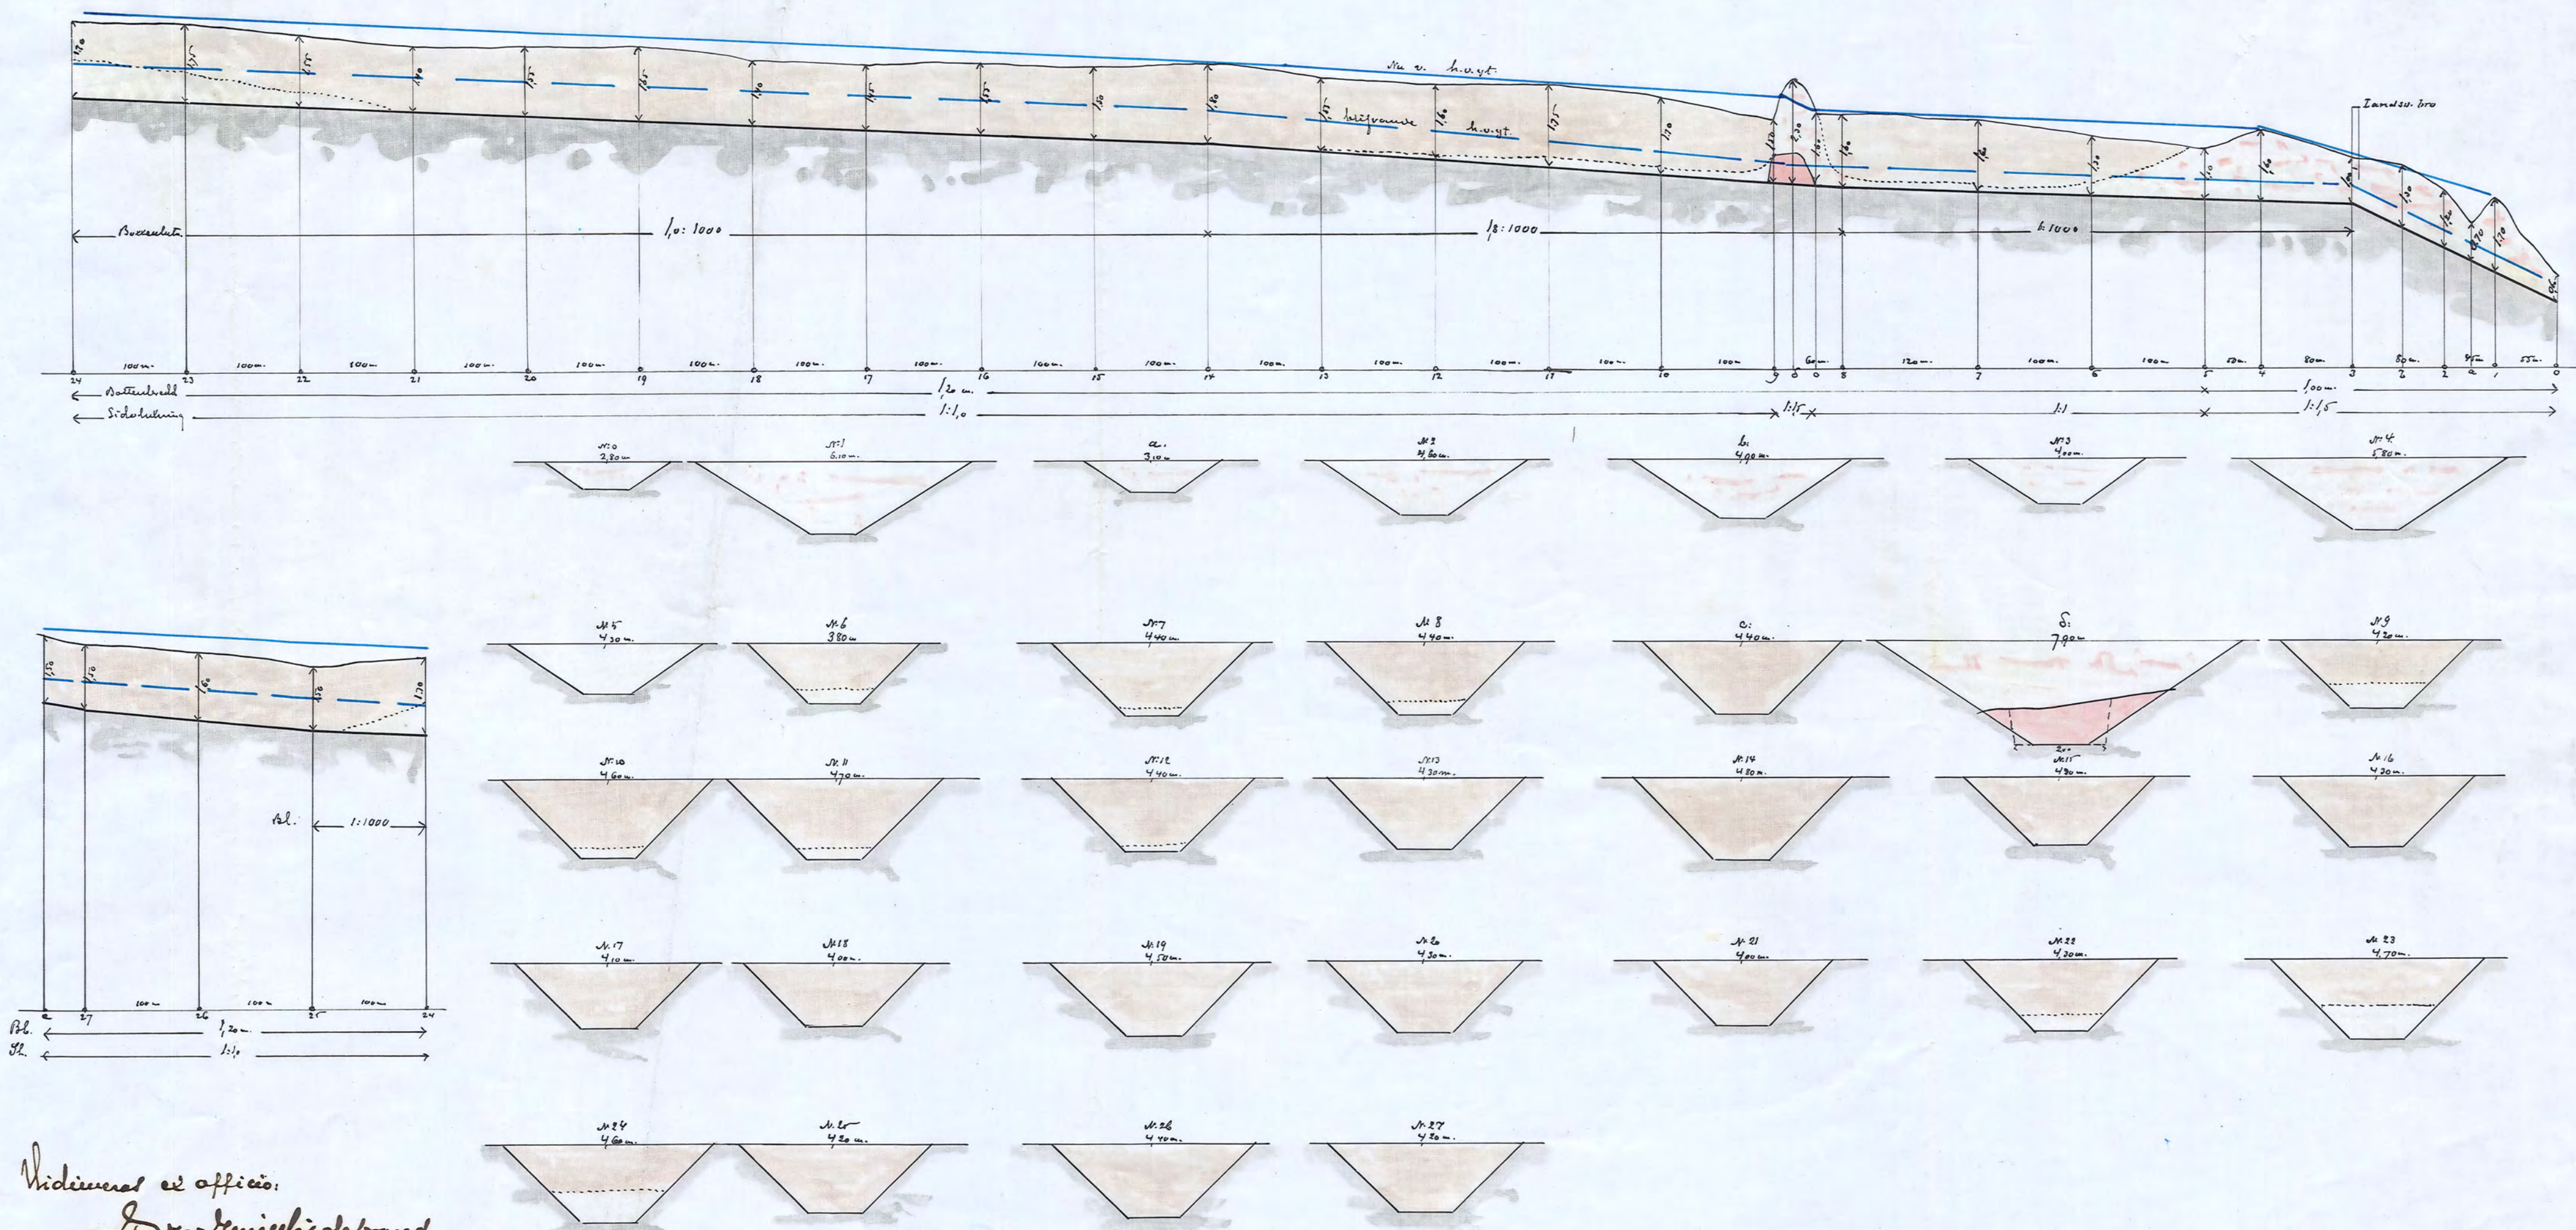

Videamus ex officio:

Stordensfidebrand.


*Genom Konst. Morts. värdige bref af den 28 Juni 1901 faststædt sin opfordrelse ved arbejdet udførende. Stockholm den 2 Augusti 1901.*

A Kongl. Väj - och Vattenbyggnadstypnens vägnar  
A. F. O. Cederberg. Johan Björnström.

Förslag till tvistlösning och ordning af vänerdjuren mellan den hvarsin  
 som Marsjö - Skierup, Marsjö, Fackärstugan, Fackån, Granstorp,  
Skierups samt löjneheten Marielund uti Västma Vägskans boken,  
 Oppnåda härvid af Löflemansens län,

Upprättade vid Sögn  
 i samråd med lögner om tillstånd af annan afledning af vatten  
 den 20 Juni 1879, år 1900 af

Erasmusfidebrand,

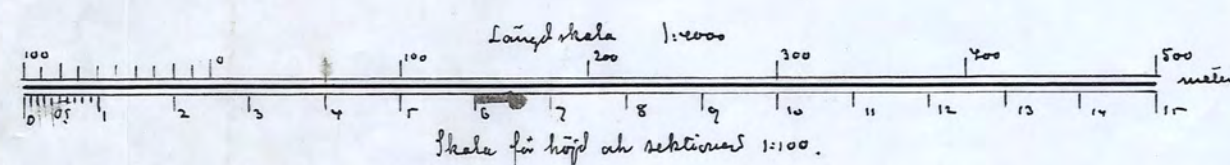

R.N.Nr.002

2

D 3★0031

Mr 29 Townsend 3rite