Blad 2.

Förslag

i 2 blad till utförande av torrläggningsföretaget

Ör-Örslund

i Hölö socken av Södermanlands län,

upprättat vid laga syneförrättning åren 1938-1939 av

Martin Ingström

Statens lantbruksingeniör.

Genom Kungl. Lantbruksstyrelsens beslut denna dag fastställd till efterrättelse vid arbetets utförande.

Stockholm den 10 maj 1941

På Kungl. Lantbruksstyrelsens vägnar

Hjalmar Jansson

Kungl. Lantbruksstyrelsens Kulturtekniska byrås arkiv

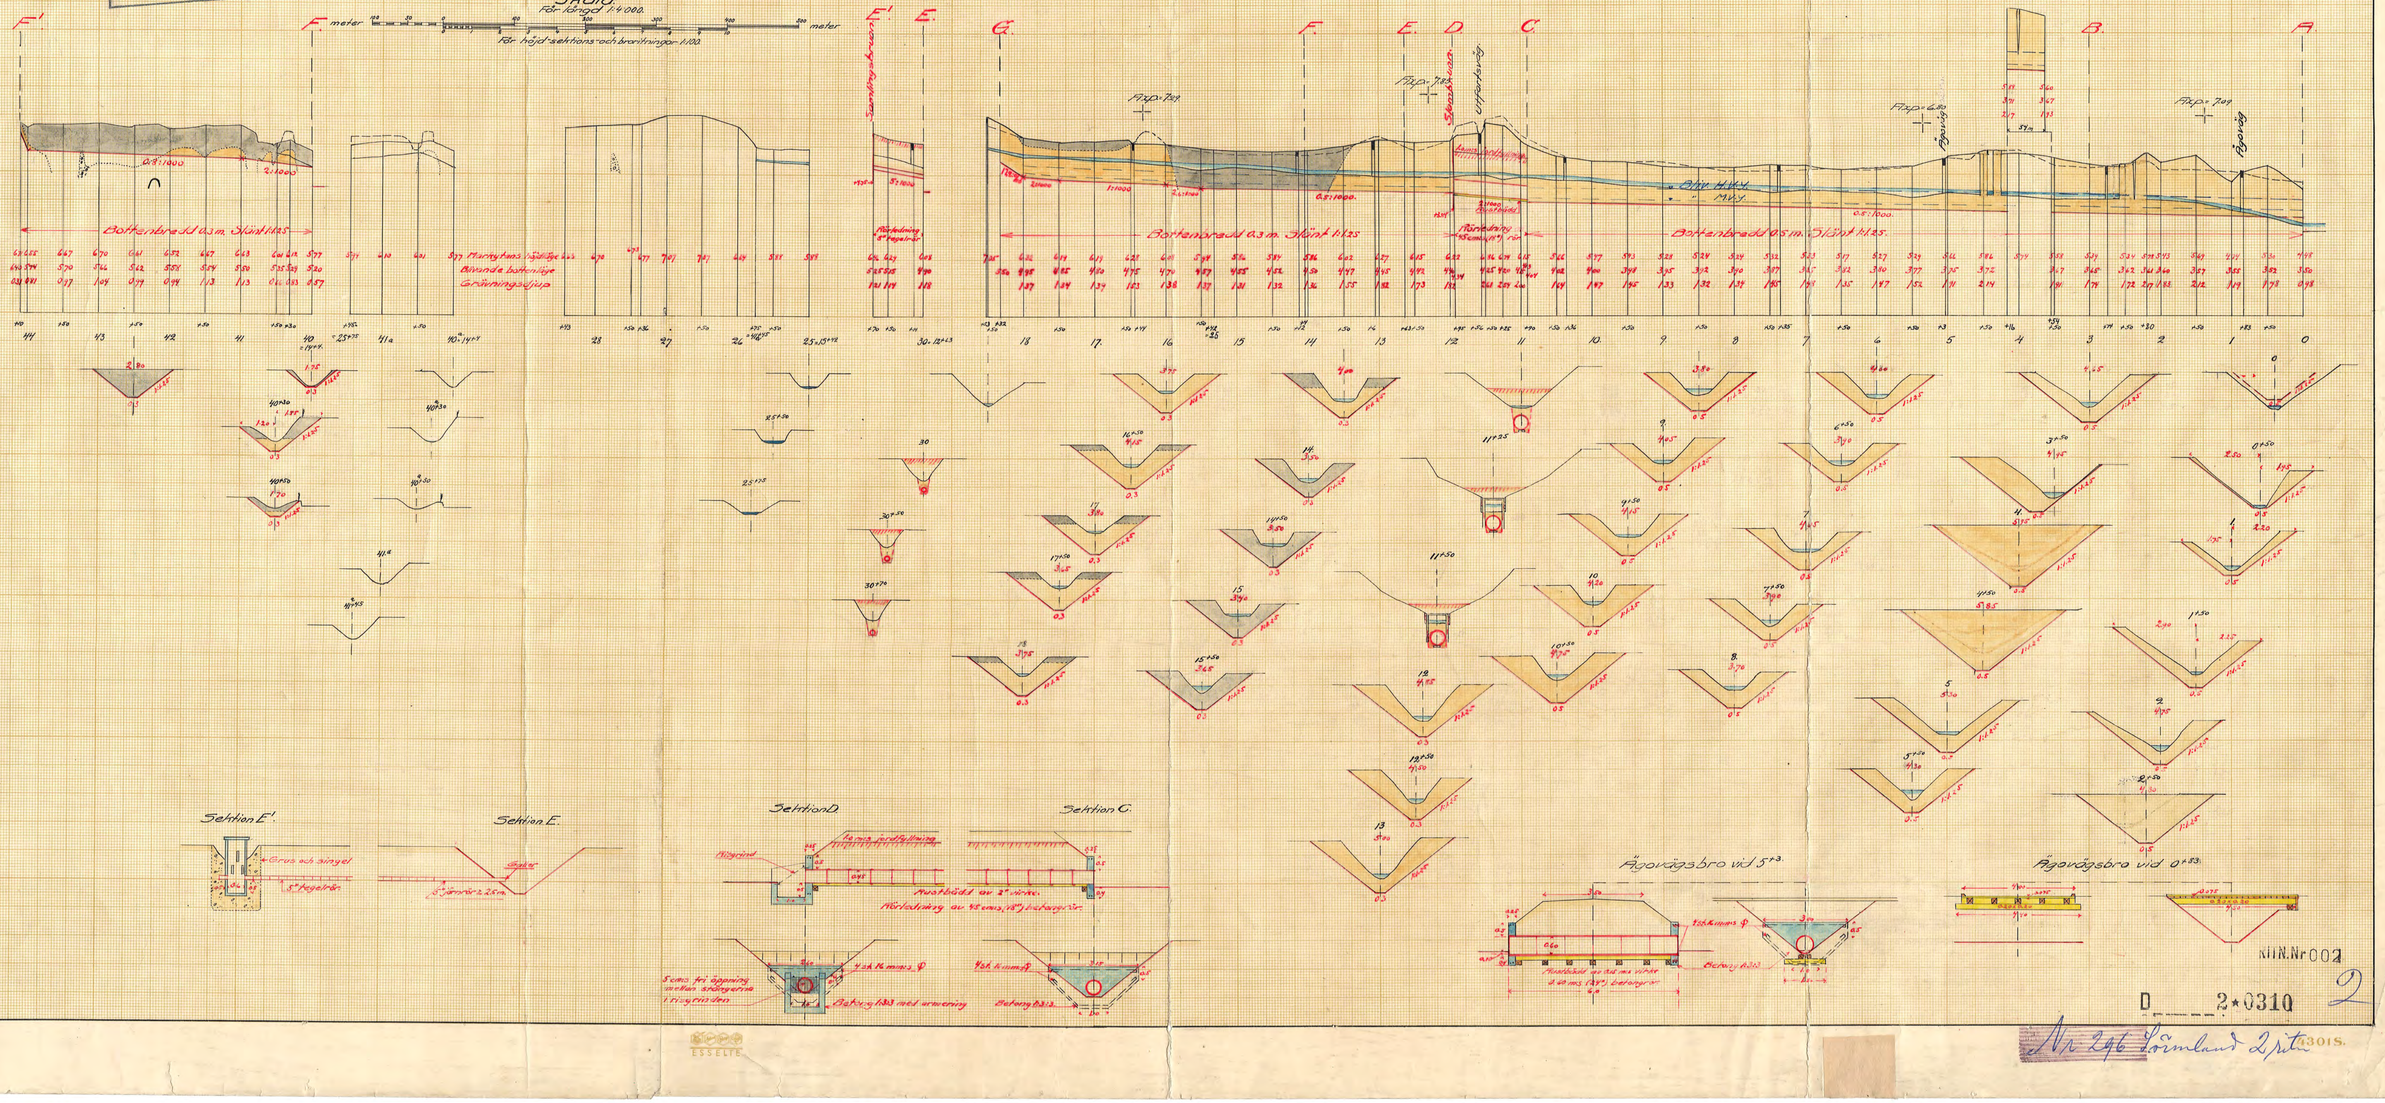

KIIN.Nr 002

D 2*0310

2

Nr 296 Sörmland 2 rite

43015.