


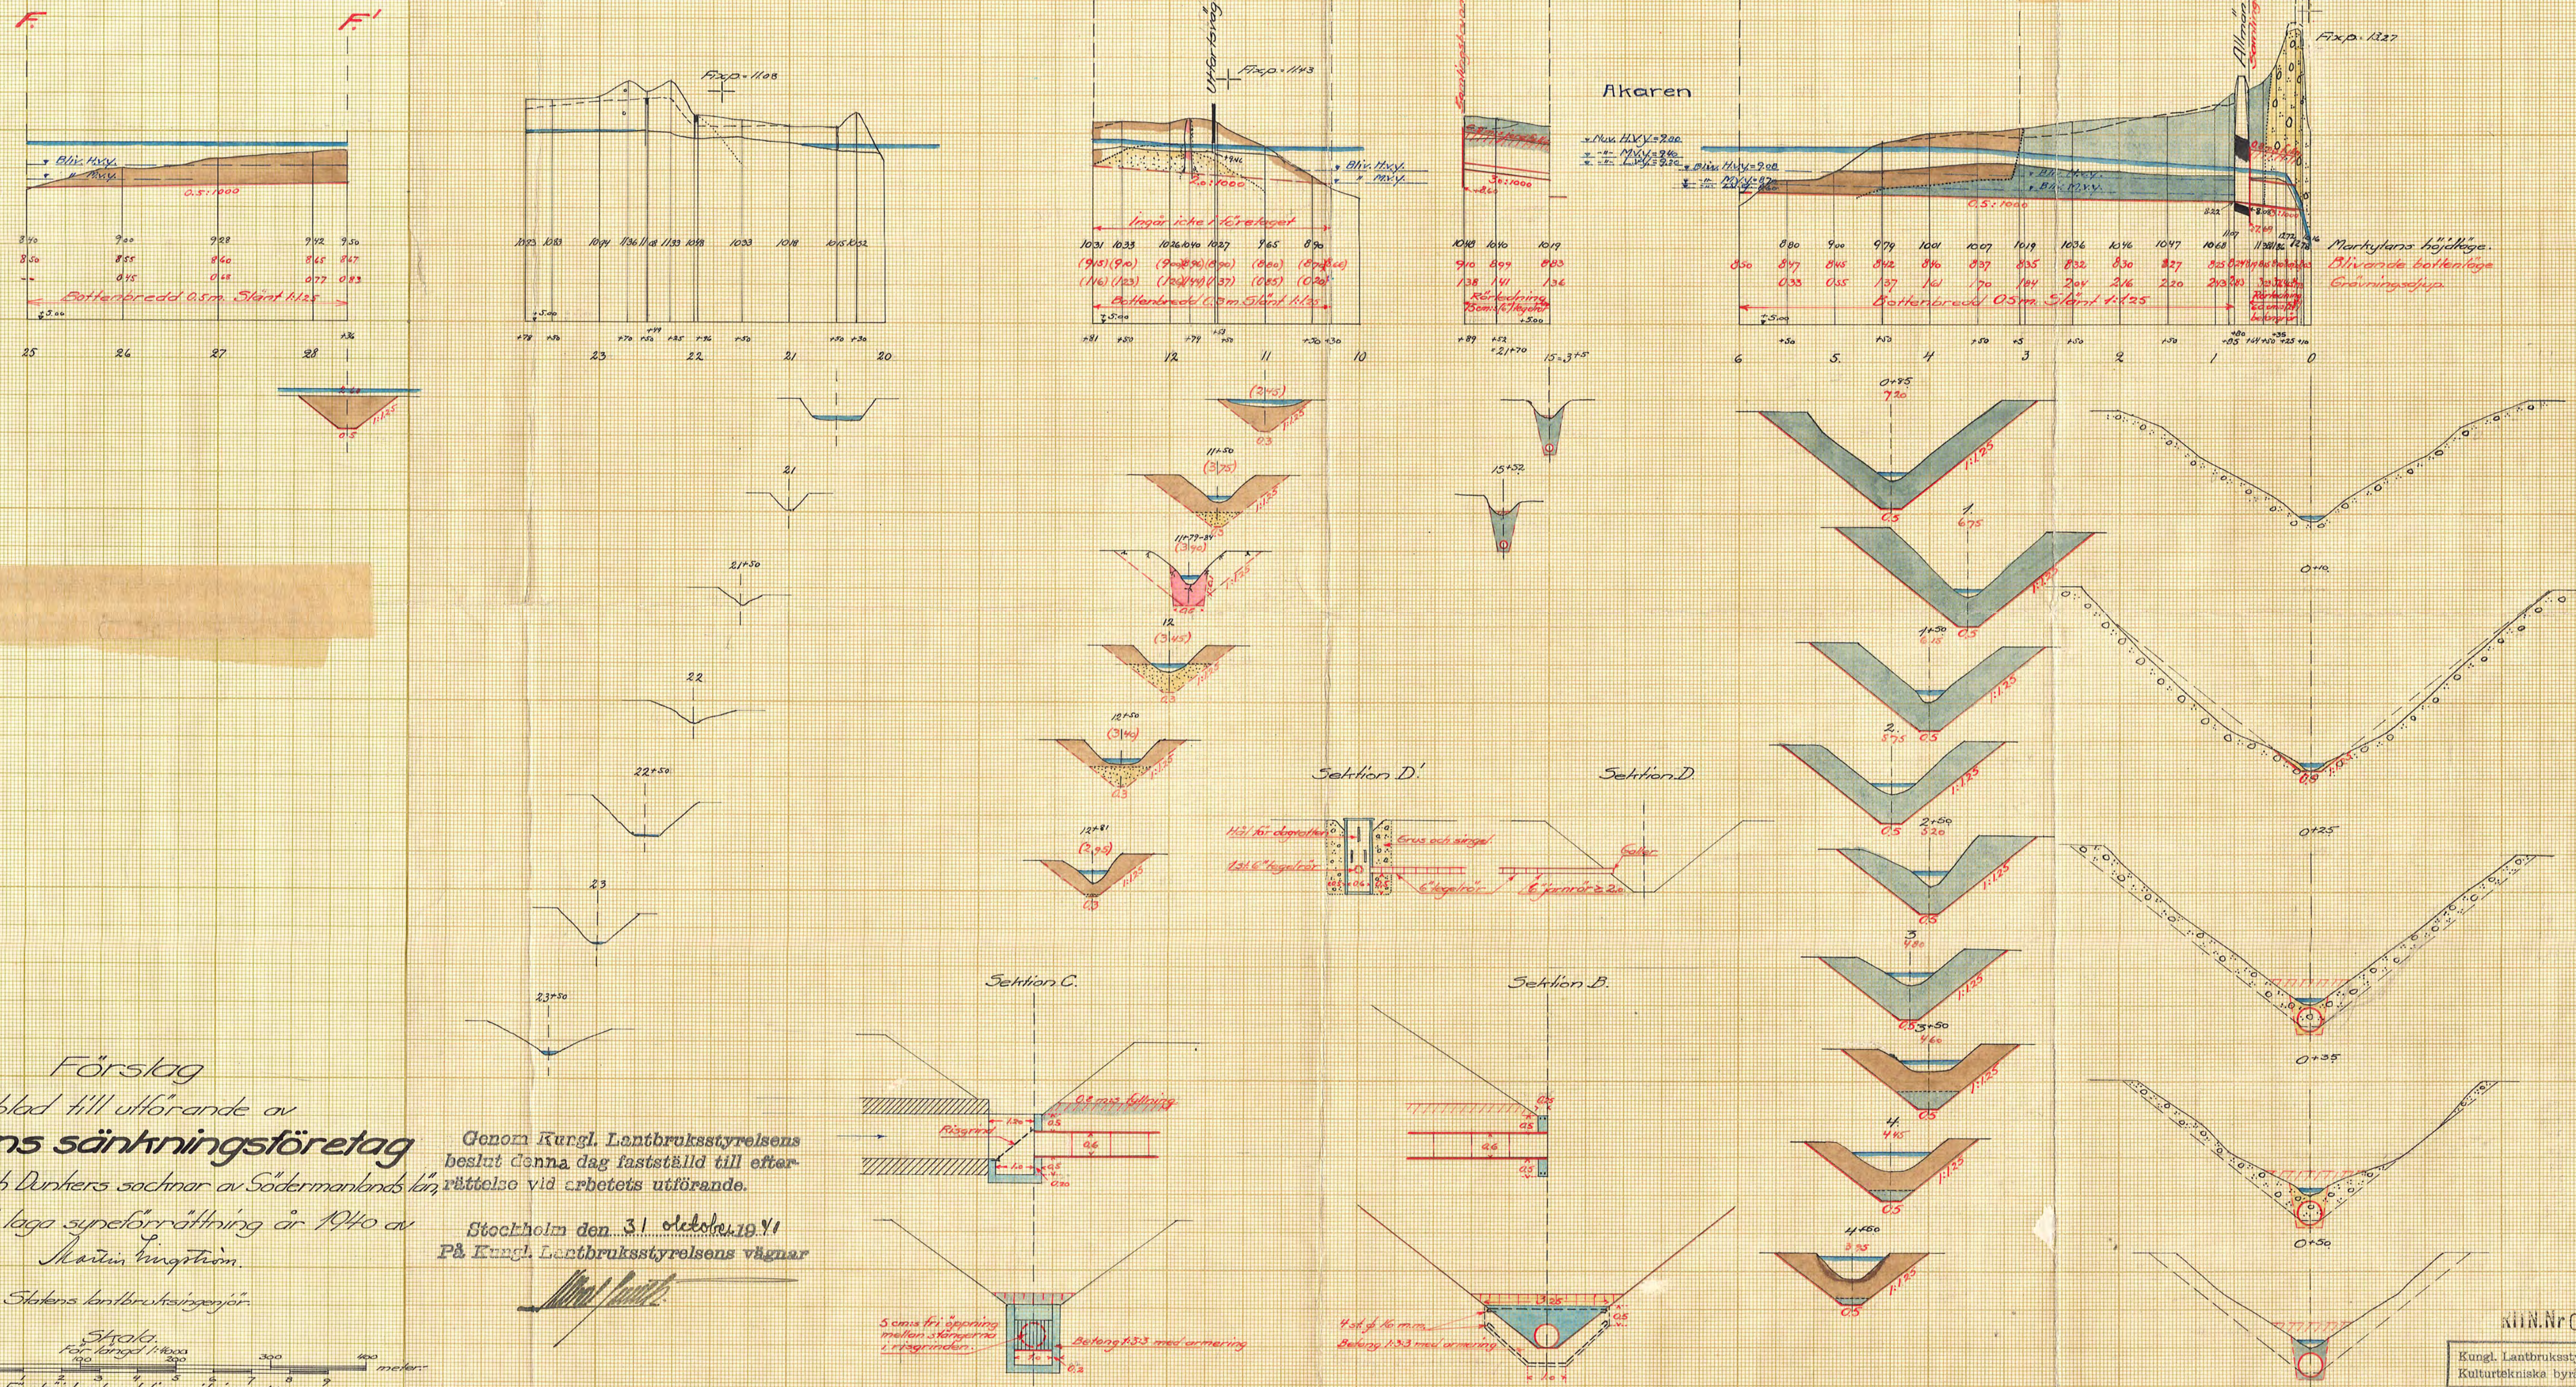



Förslag
i 2 blad till utförande av
Akarens sänkningsföretag
i Lilla Malma och Dunkers sochnar av Södermanlands län,
upprättat vid laga synförrättning år 1940 av
Nilsen Vengström.
Statens lantbruksingenjör.

Skala
för längd 1:1000
för höjd och sänkningsförändring 1:100

Genom Kungl. Lantbruksstyrelsens
beslut denna dag fastställt till efter-
rättelse vid arbetets utförande.

Stockholm den 31 oktober 1941
På Kungl. Lantbruksstyrelsens vägnar

[Signature]

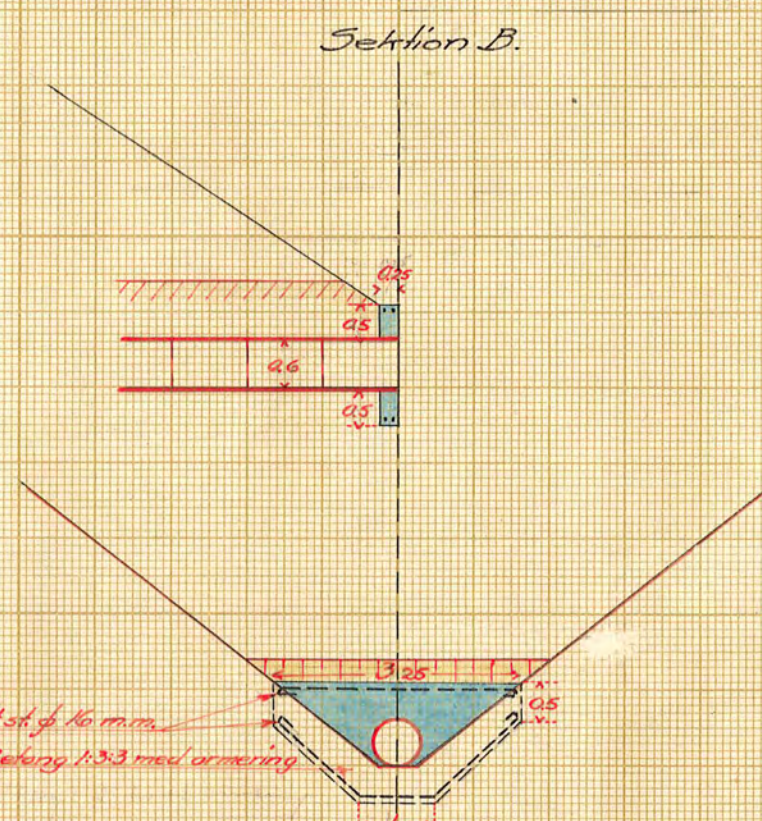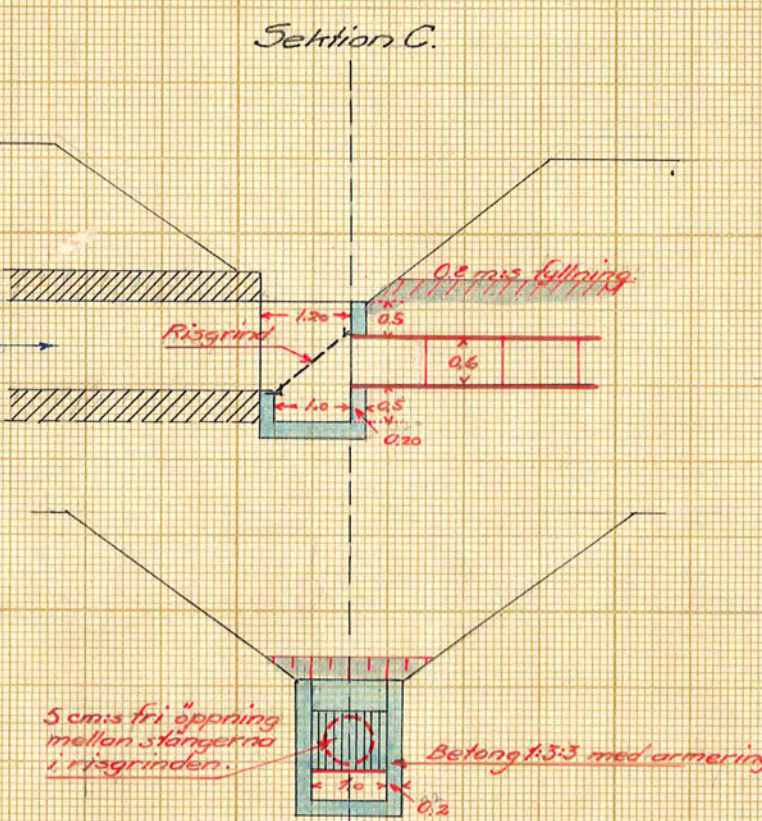

KLN.Nr002
Kungl. Lantbruksstyrelsens
Kulturtekniska byrås arkiv

D 2*0311 2
Nr 326 Länmland 2 pite