Blad 1.

Förslag

i 2 blad till utförande av torrläggningsföretaget

Hagtorp - Mälby

i Mellösa socken av Södermanlands län,

upprättat vid laga syneförrättning år 1940 av

Martin Ingström.

Statens lantbruksingenjör.

Skala 1:4000

meter 100 50 0 100 200 300 400 meter.

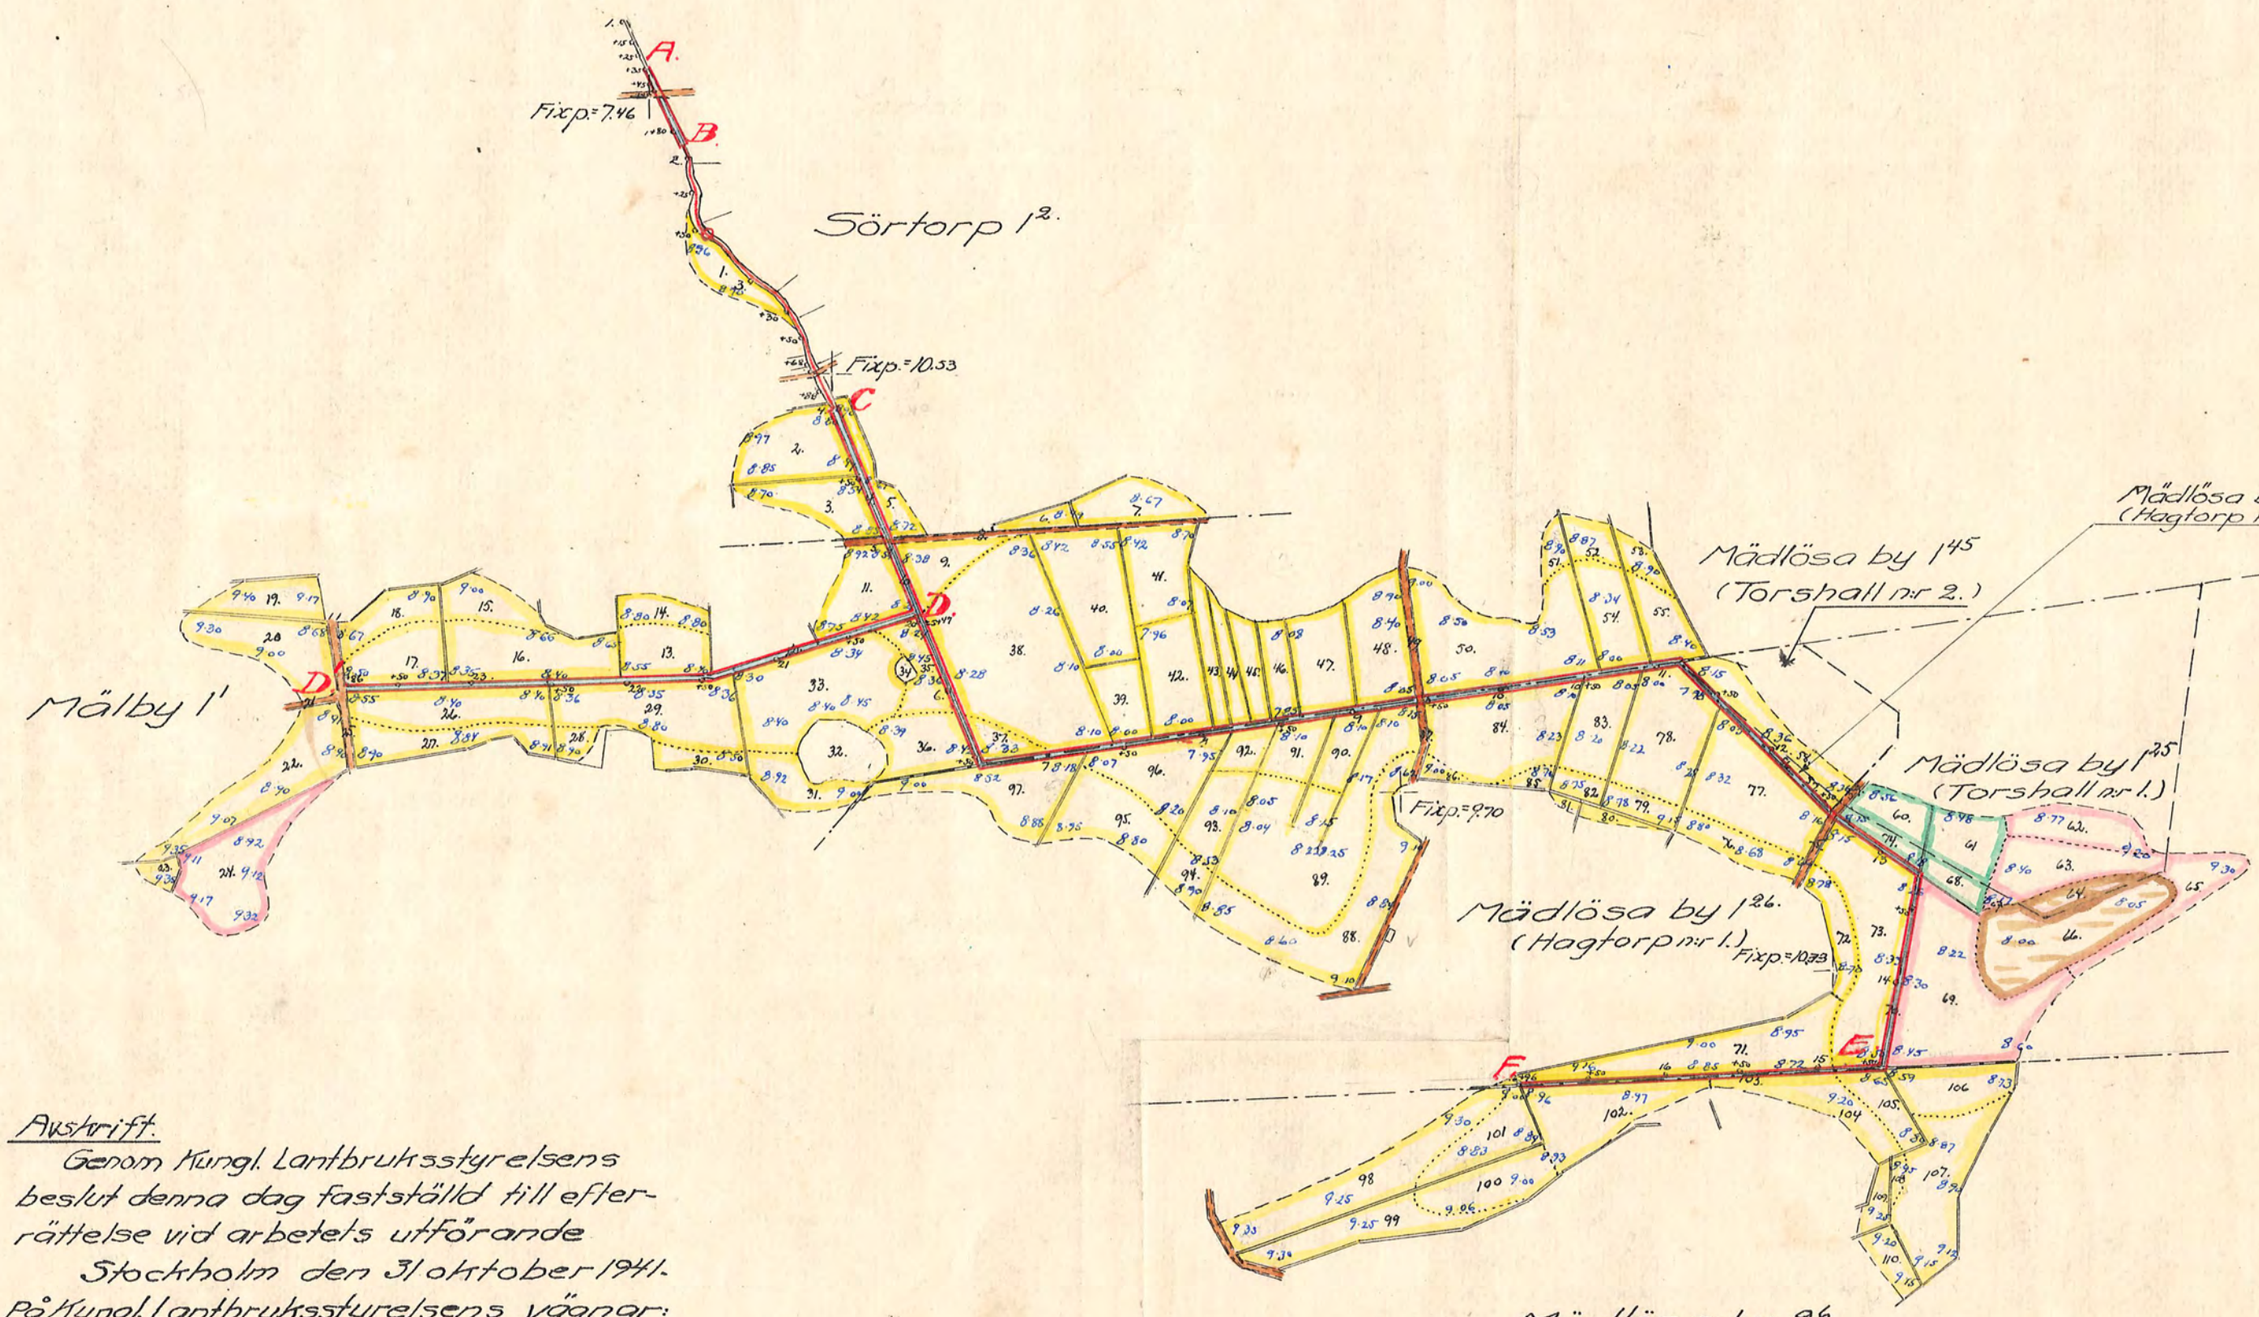

Avskrift.

Genom Kungl. Lantbruksstyrelsens beslut denna dag fastställd till efterrättelse vid arbetets utförande

Stockholm den 31 oktober 1941.

På Kungl. Lantbruksstyrelsens vägnar:

Albert Smith.

Avskriften bestyrkes å tjänstens vägnar:

Martin Ingström

KHR.Nr C01

D 2•0314 1

Nr 308 Sörmland 2 ritn