


Anskrift.
Genom Kungl. Lantbruksstyrelsens
beslut denna dag fastställt till efter-
rättelse vid arbetets utförande.
Stockholm den 30 april 1944.
På Kungl. Lantbruksstyrelsens vägnar
Hjalmar Forsman
Anskriften bestyrkes å tjänstens vägnar.
Martin Lingström.

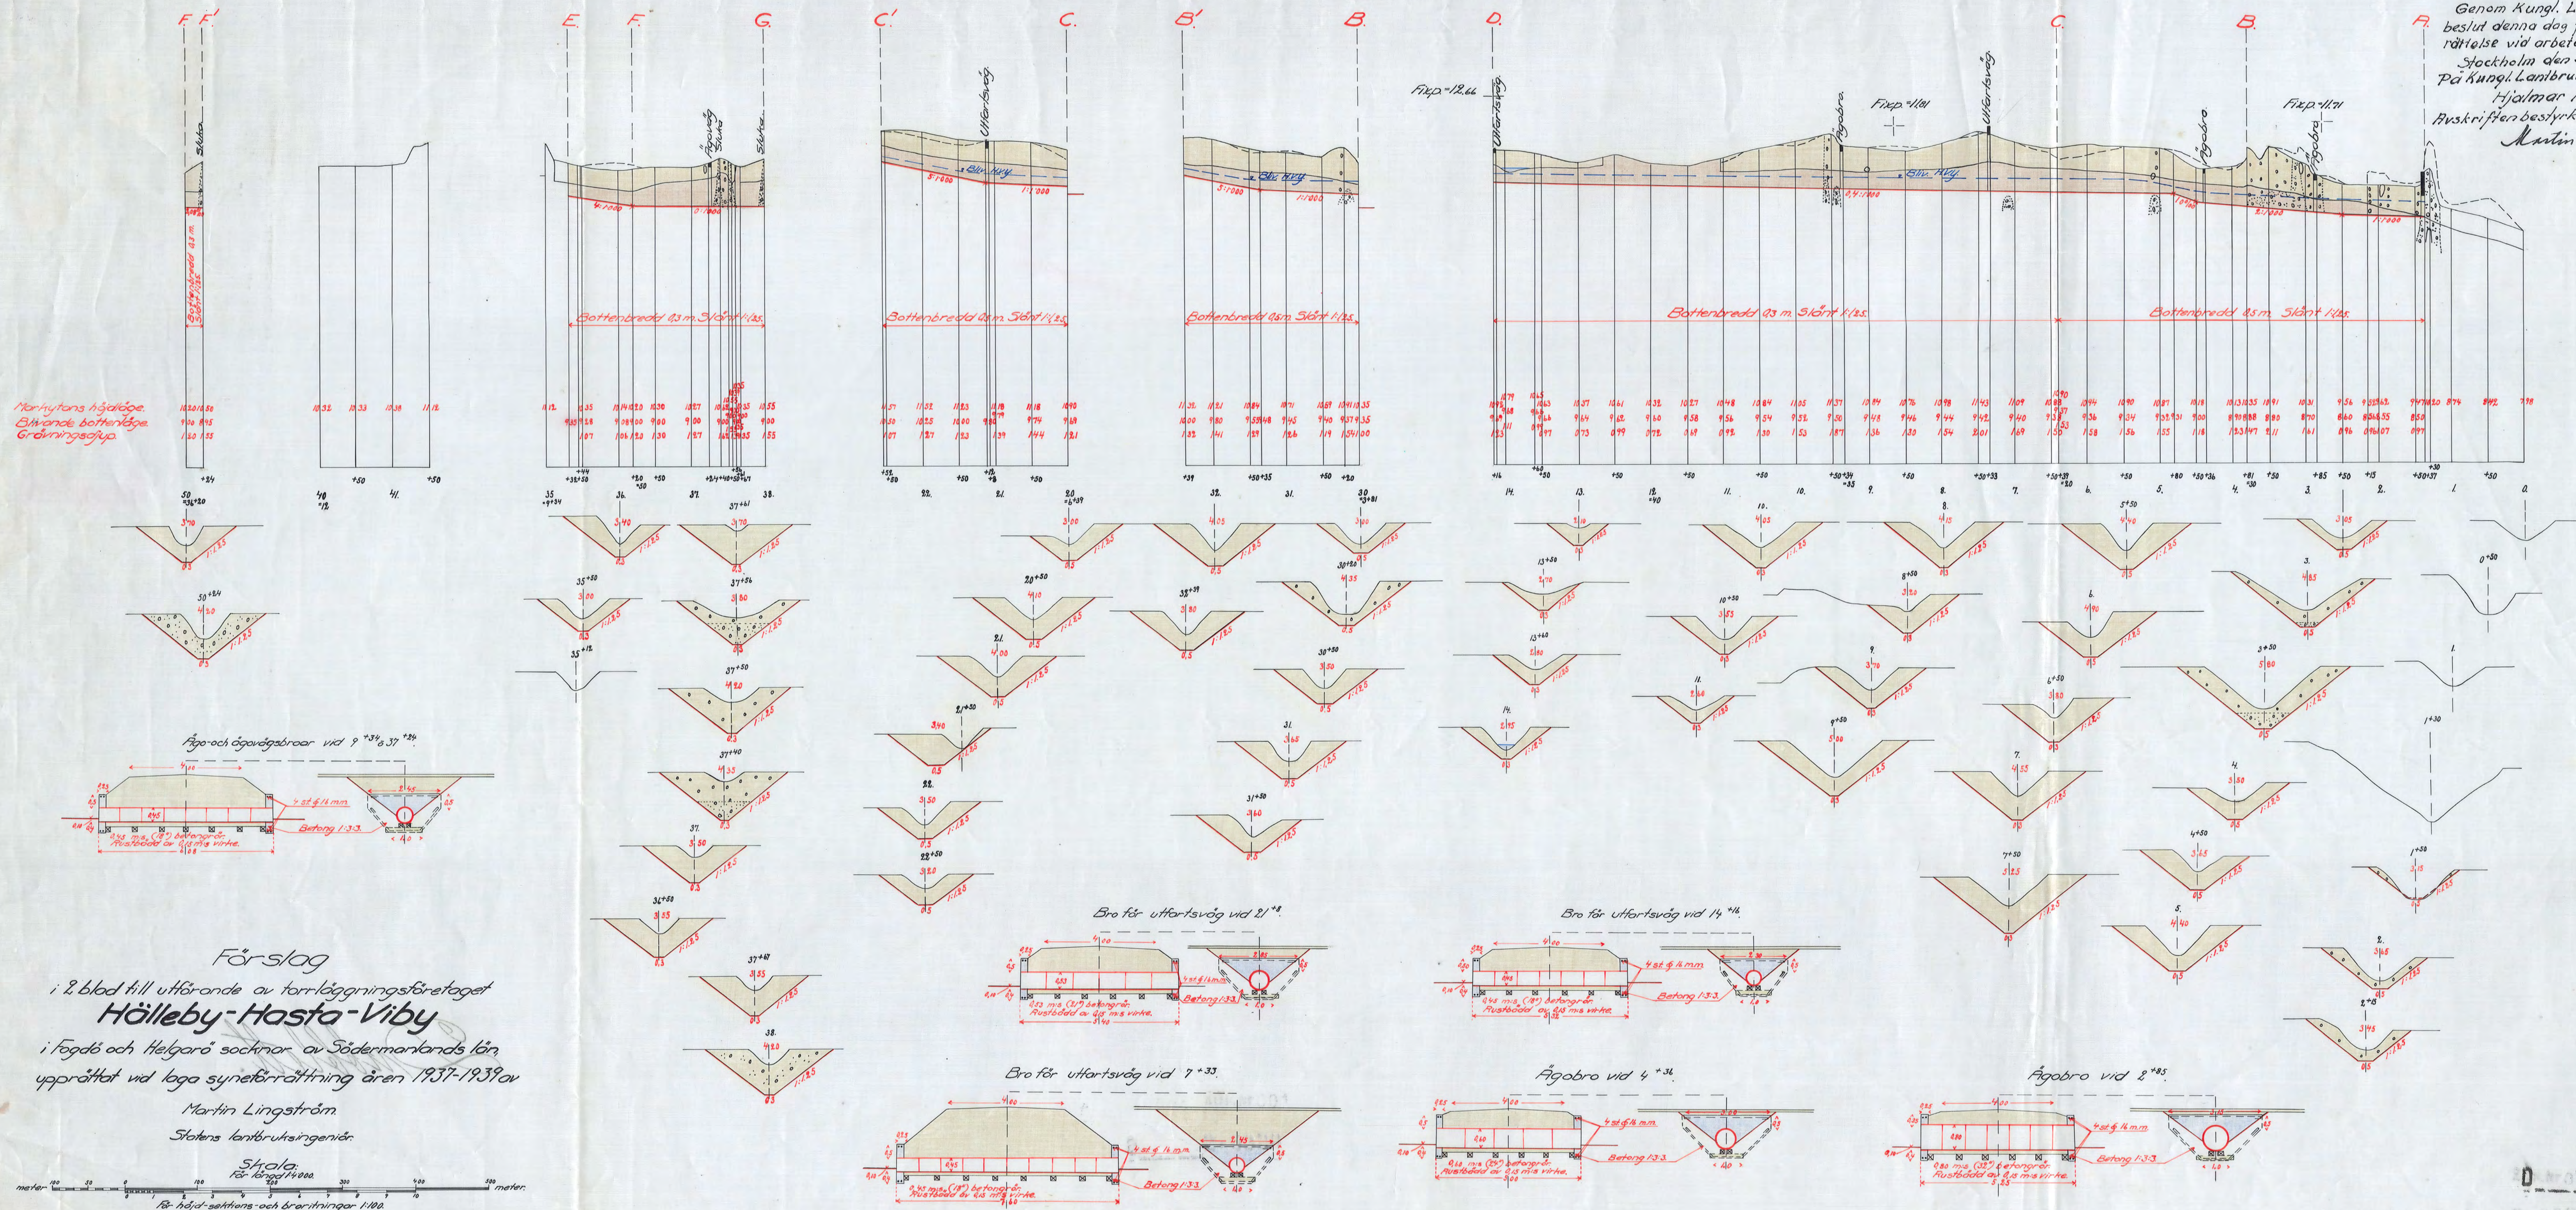

Förslag
i 2 blad till utförande av torrlägningsföretaget
Hälleby-Hasta-Viby
i Fogdö och Helgarö socknar av Södermanlands län
upprättat vid laga synförrättning åren 1937-1939 av
Martin Lingström
Statens lantbruksingenjör
Skala:
För längd 1:4000
För höjd-sektioner och bränningar 1:100

Kopian bestyrkes å tjänstens vägnar:
Martin Lingström.

RITK.Nr 002

2-0316