









Genom Kungl. Lantbruksstyrelsens beslut denna dag fastställd till efterrättelse vid arbetets utförande.

Stockholm den 30 april 1941
På Kungl. Lantbruksstyrelsens vägnar
Kjellner Jansson

Förslag
i 2 blad till utförande av terrällägningsföreläget
Hällerad-Lindebol
i Västra Vingäters sockten av Södermanlands län.
upprättat vid laga syneförrättning åren 1938-1939 av

Martin Ringström
Statens lantbruksingenjör.

Kungl. Lantbruksstyrelsens
Kulturtekniska byrås arkiv

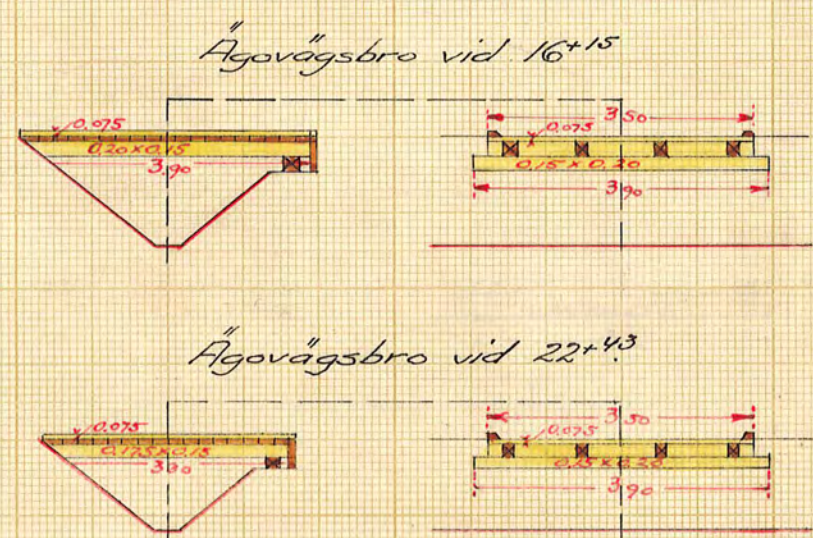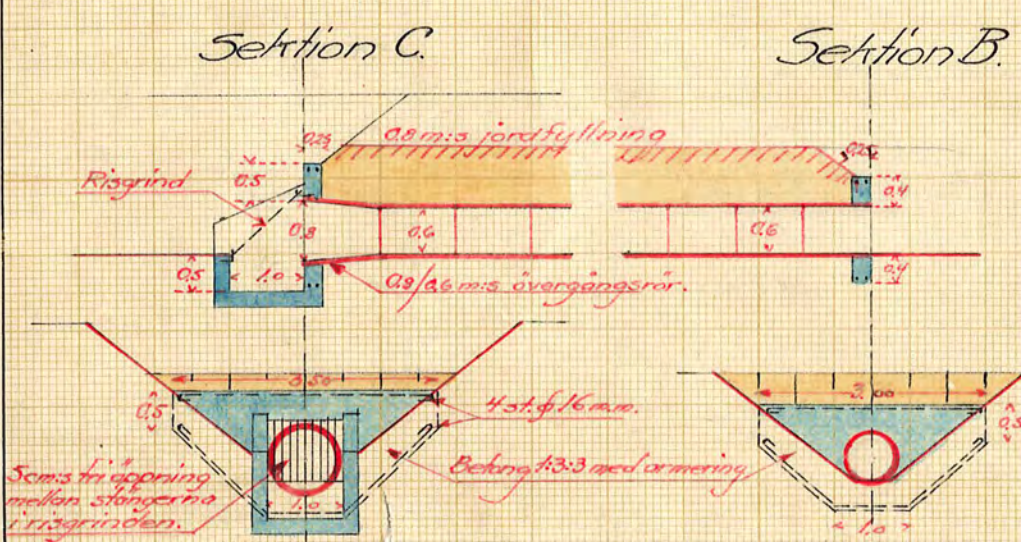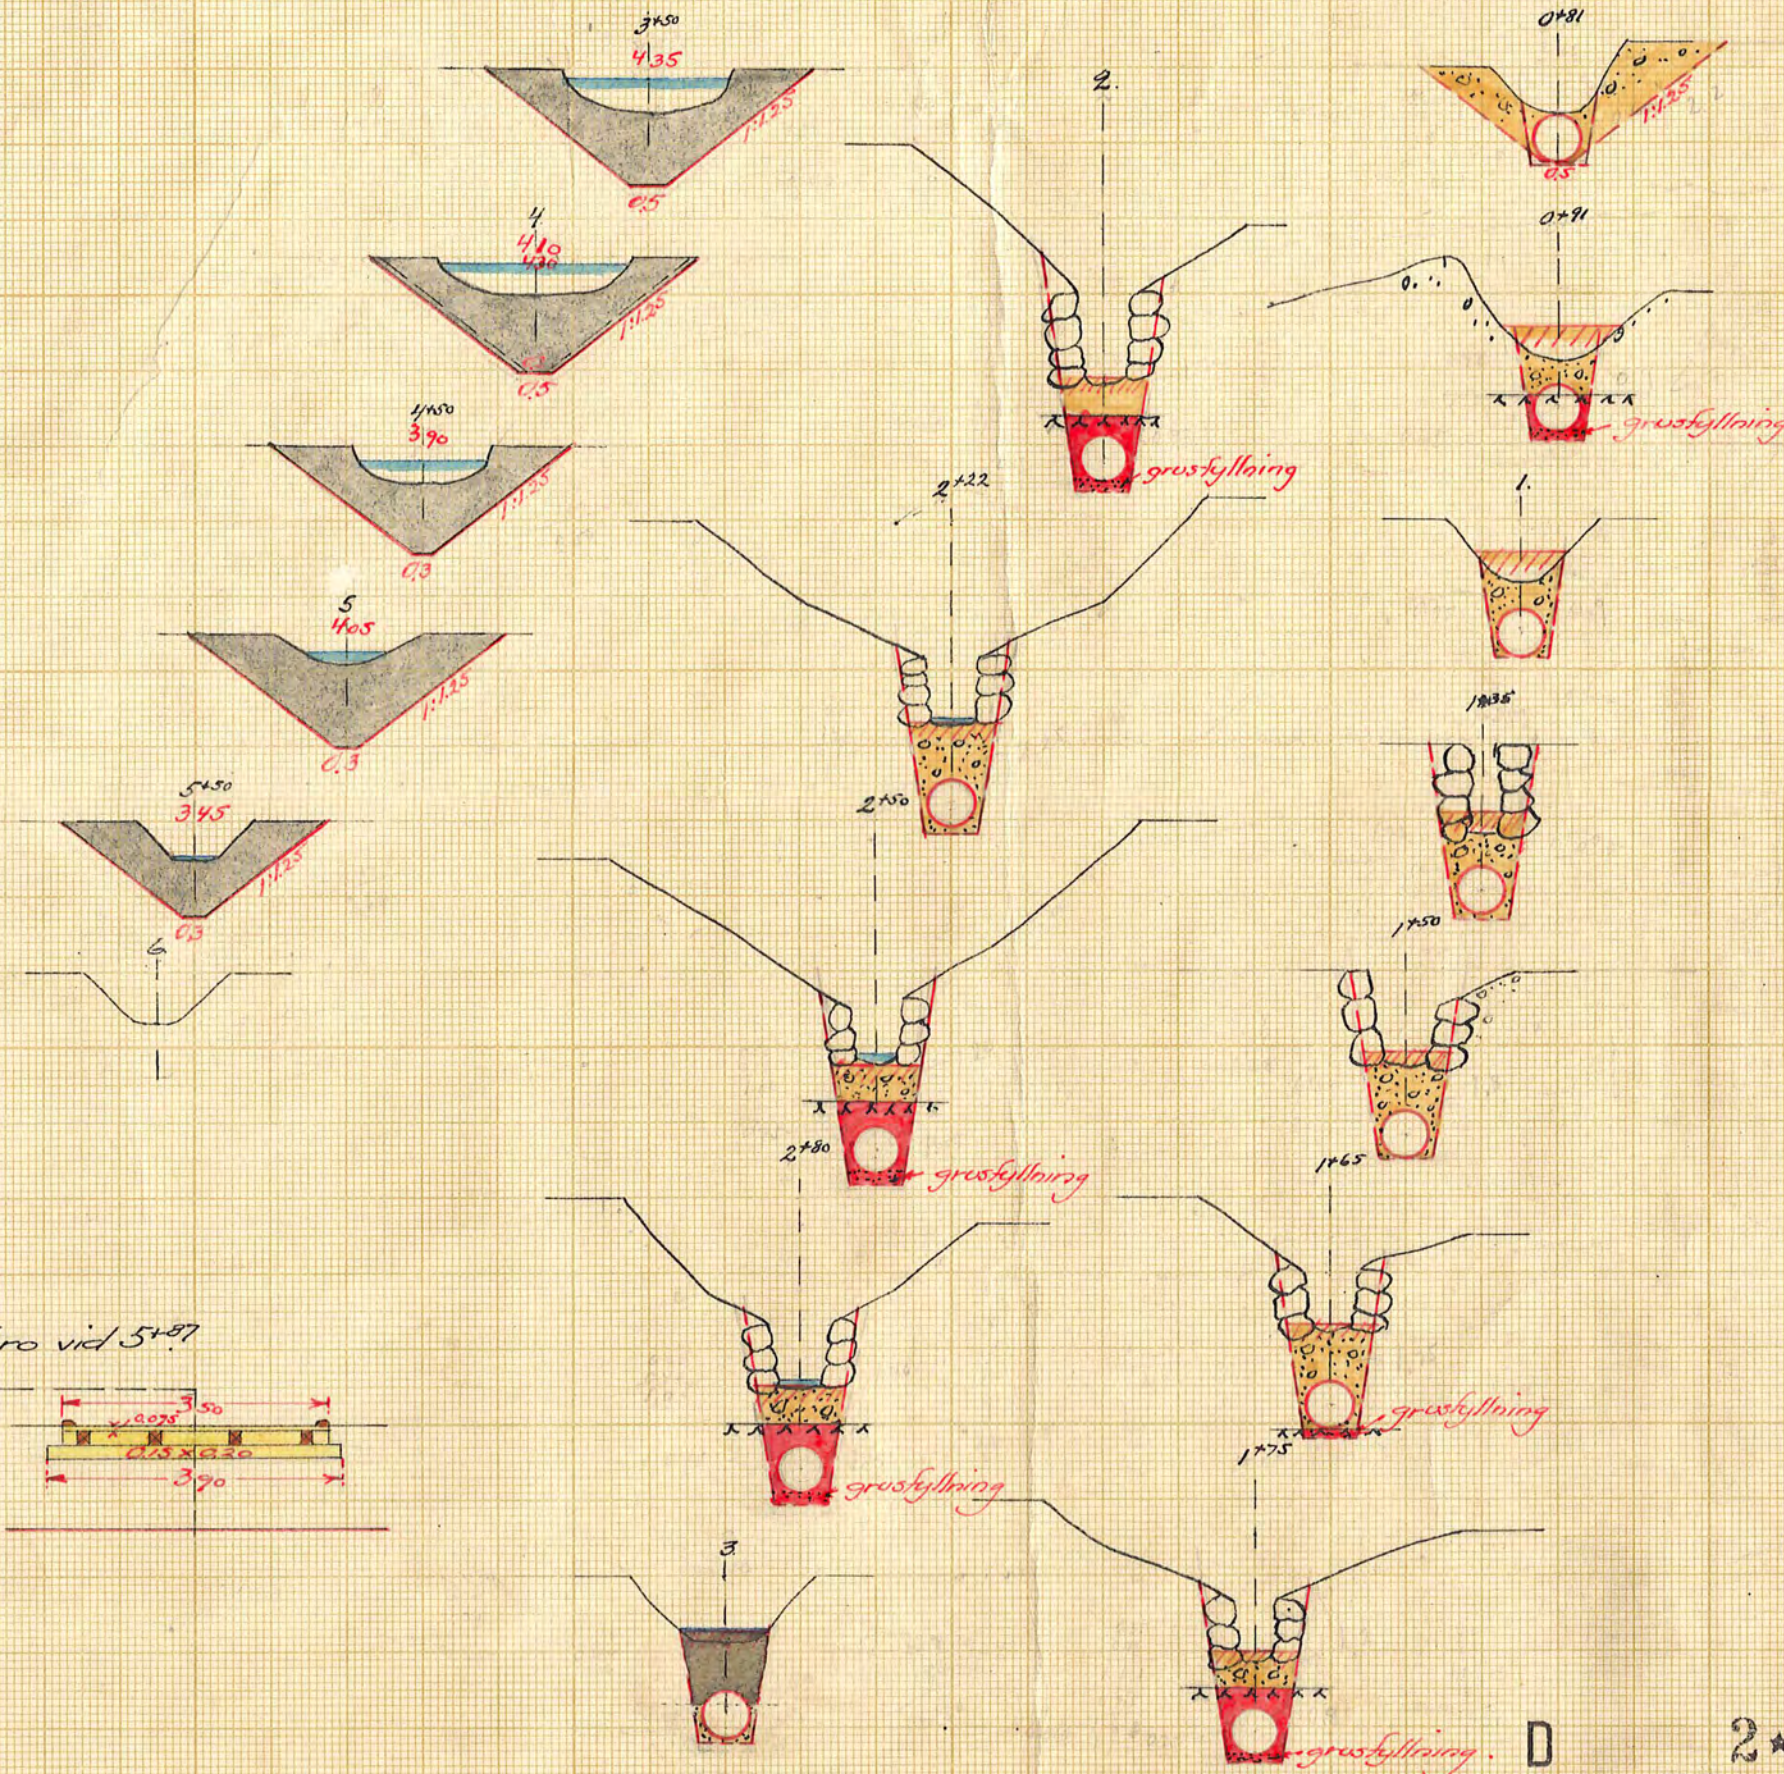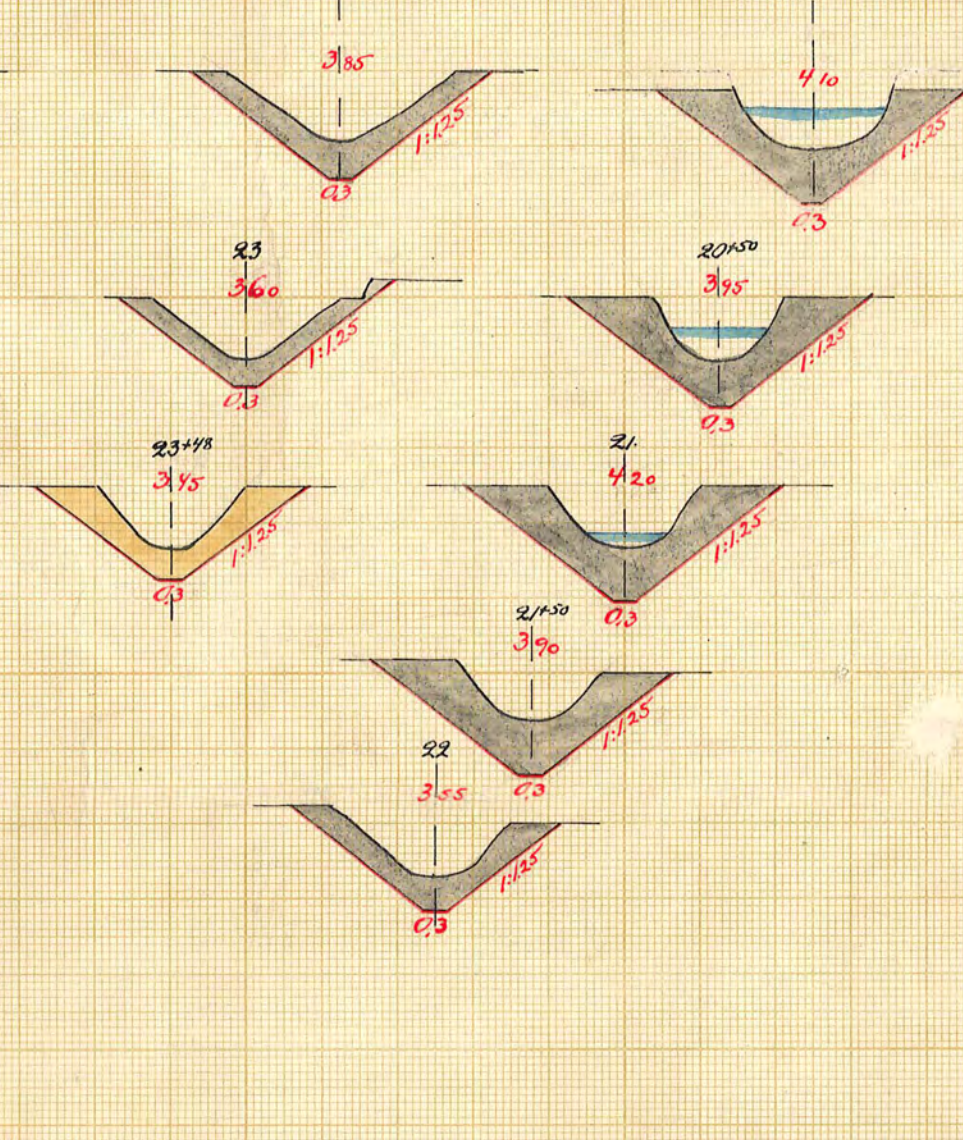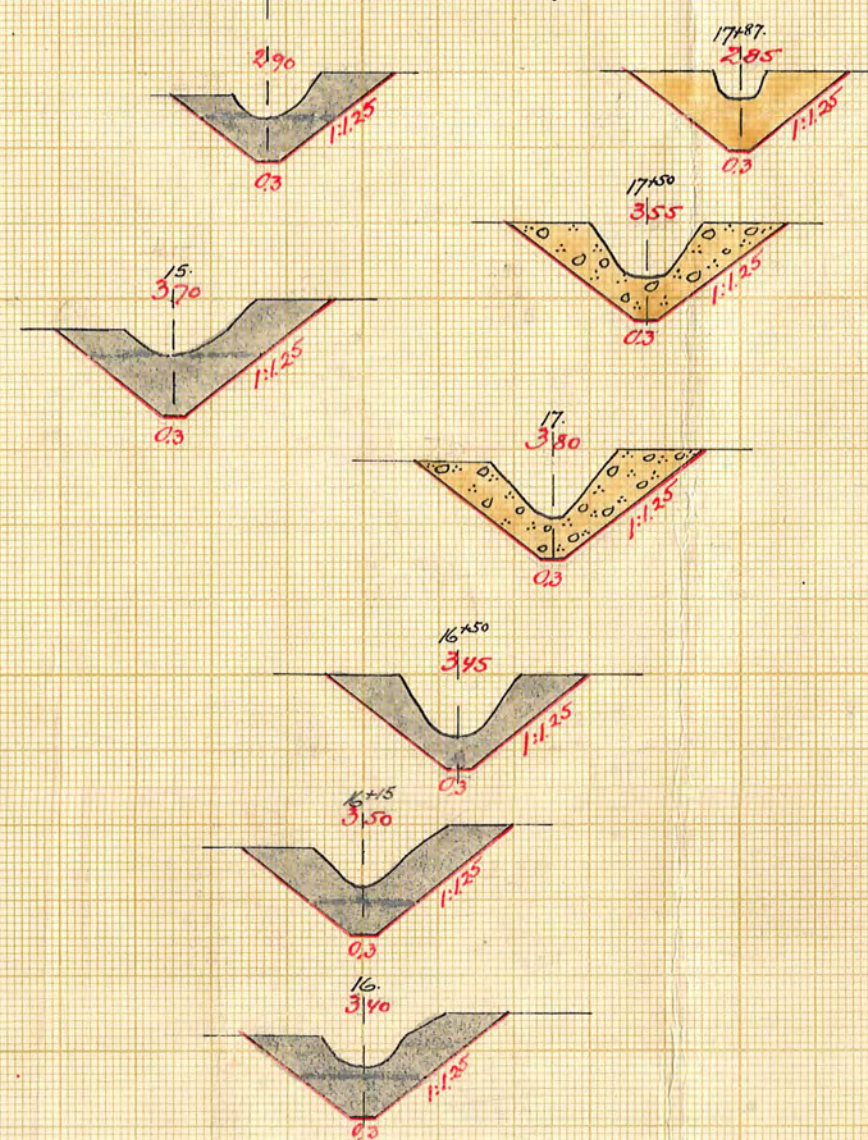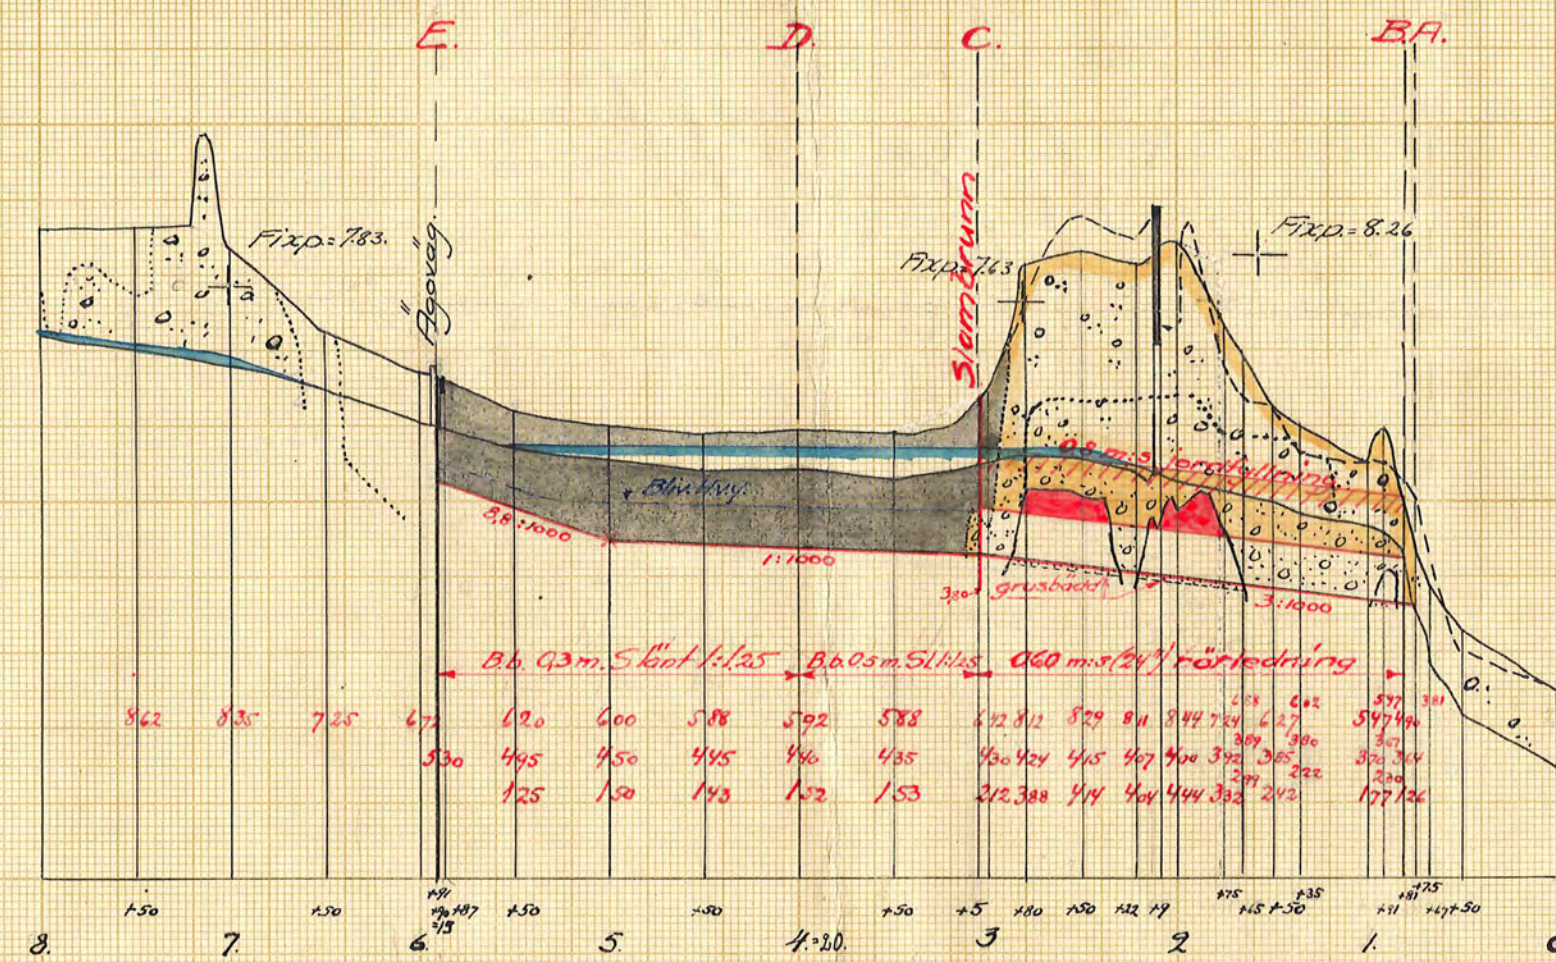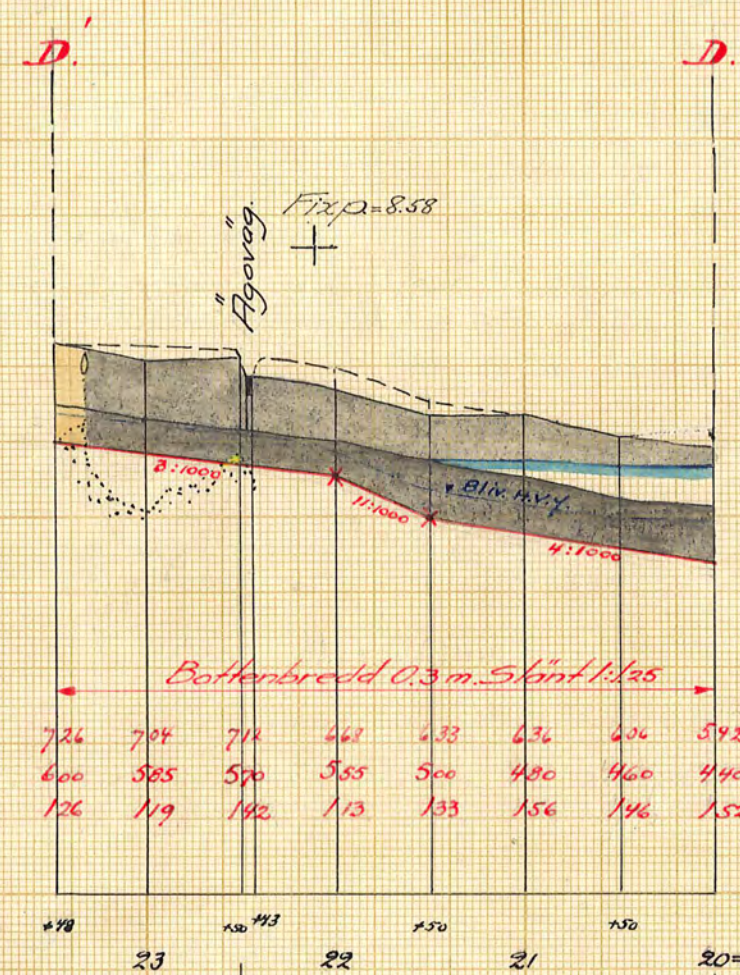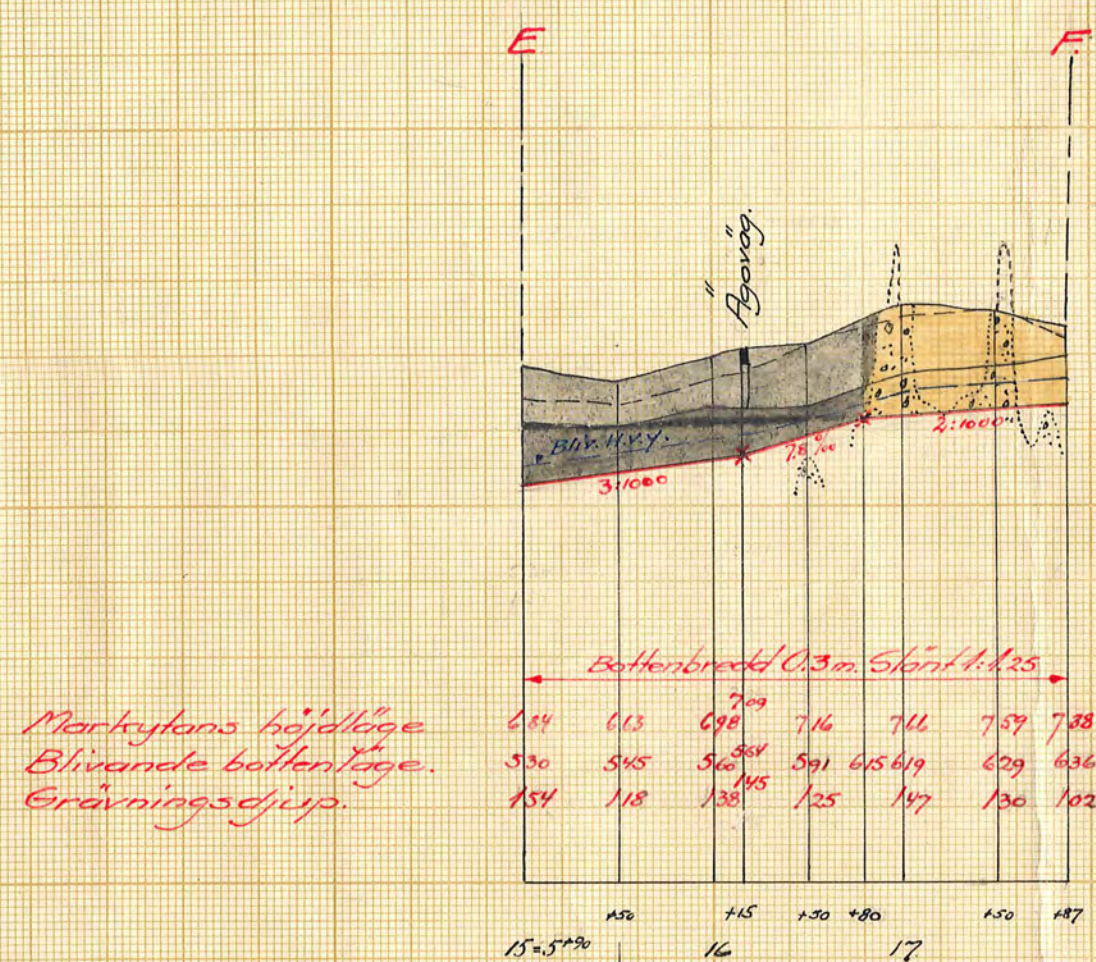

RIIN.Nr 002

2★0317 2

Ar 293 Lönmlund 2 pite