




Kungl. Lantbruksstyrelsens
Kultartekniska byrås arkiv

Ågervägsbro vid 23+52

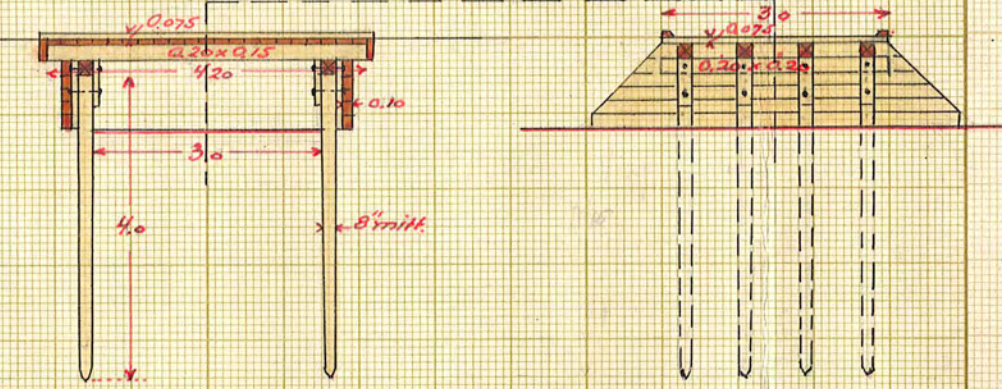

Genom Kungl. Lantbruksstyrelsens
beslut denna dag fastställt till efter-
rättelse vid arbetets utförande med
visst tillägg enligt av Styrelsen å be-
tänkandet gjord påskrift




Stockholm den 10 maj 1941
På Kungl. Lantbruksstyrelsens vägar

Hjalmar Forsman

Förslag
i 4 blad till utförande av
Nälens sänkningsföretag
i Lilla Malma och Dunkers socknar av Södermanlands län,
upprättat vid lags synförrättning åren 1939-1940 av

Arvid Engström
Stakens lantbruksingenjör.

Skala:
För längd 1:1000
För höjd-sektioner och bränningar 1:100

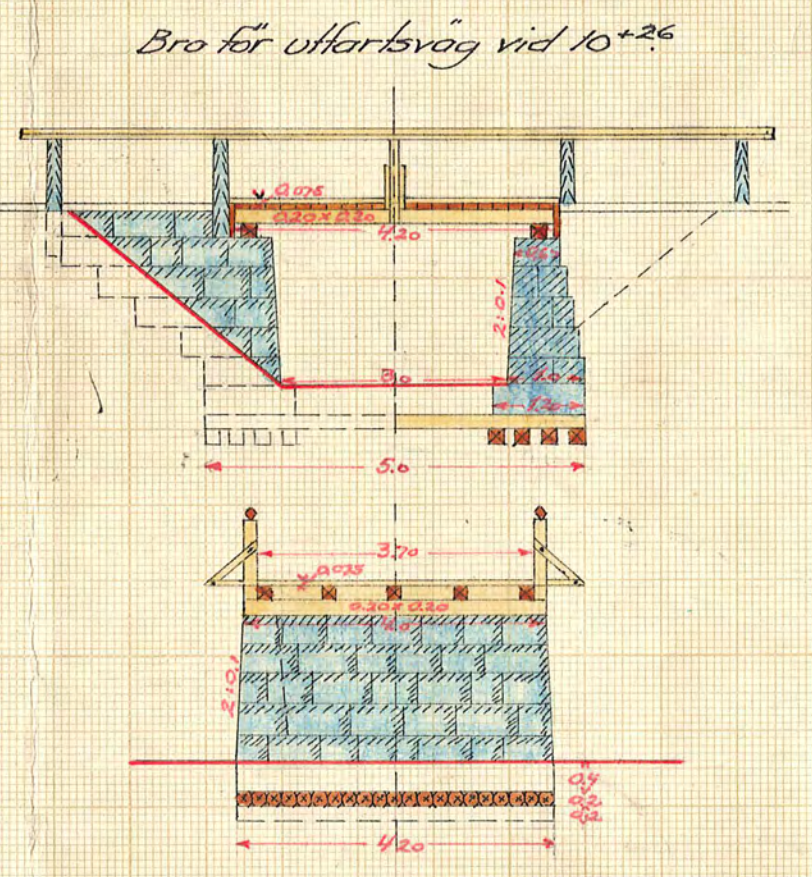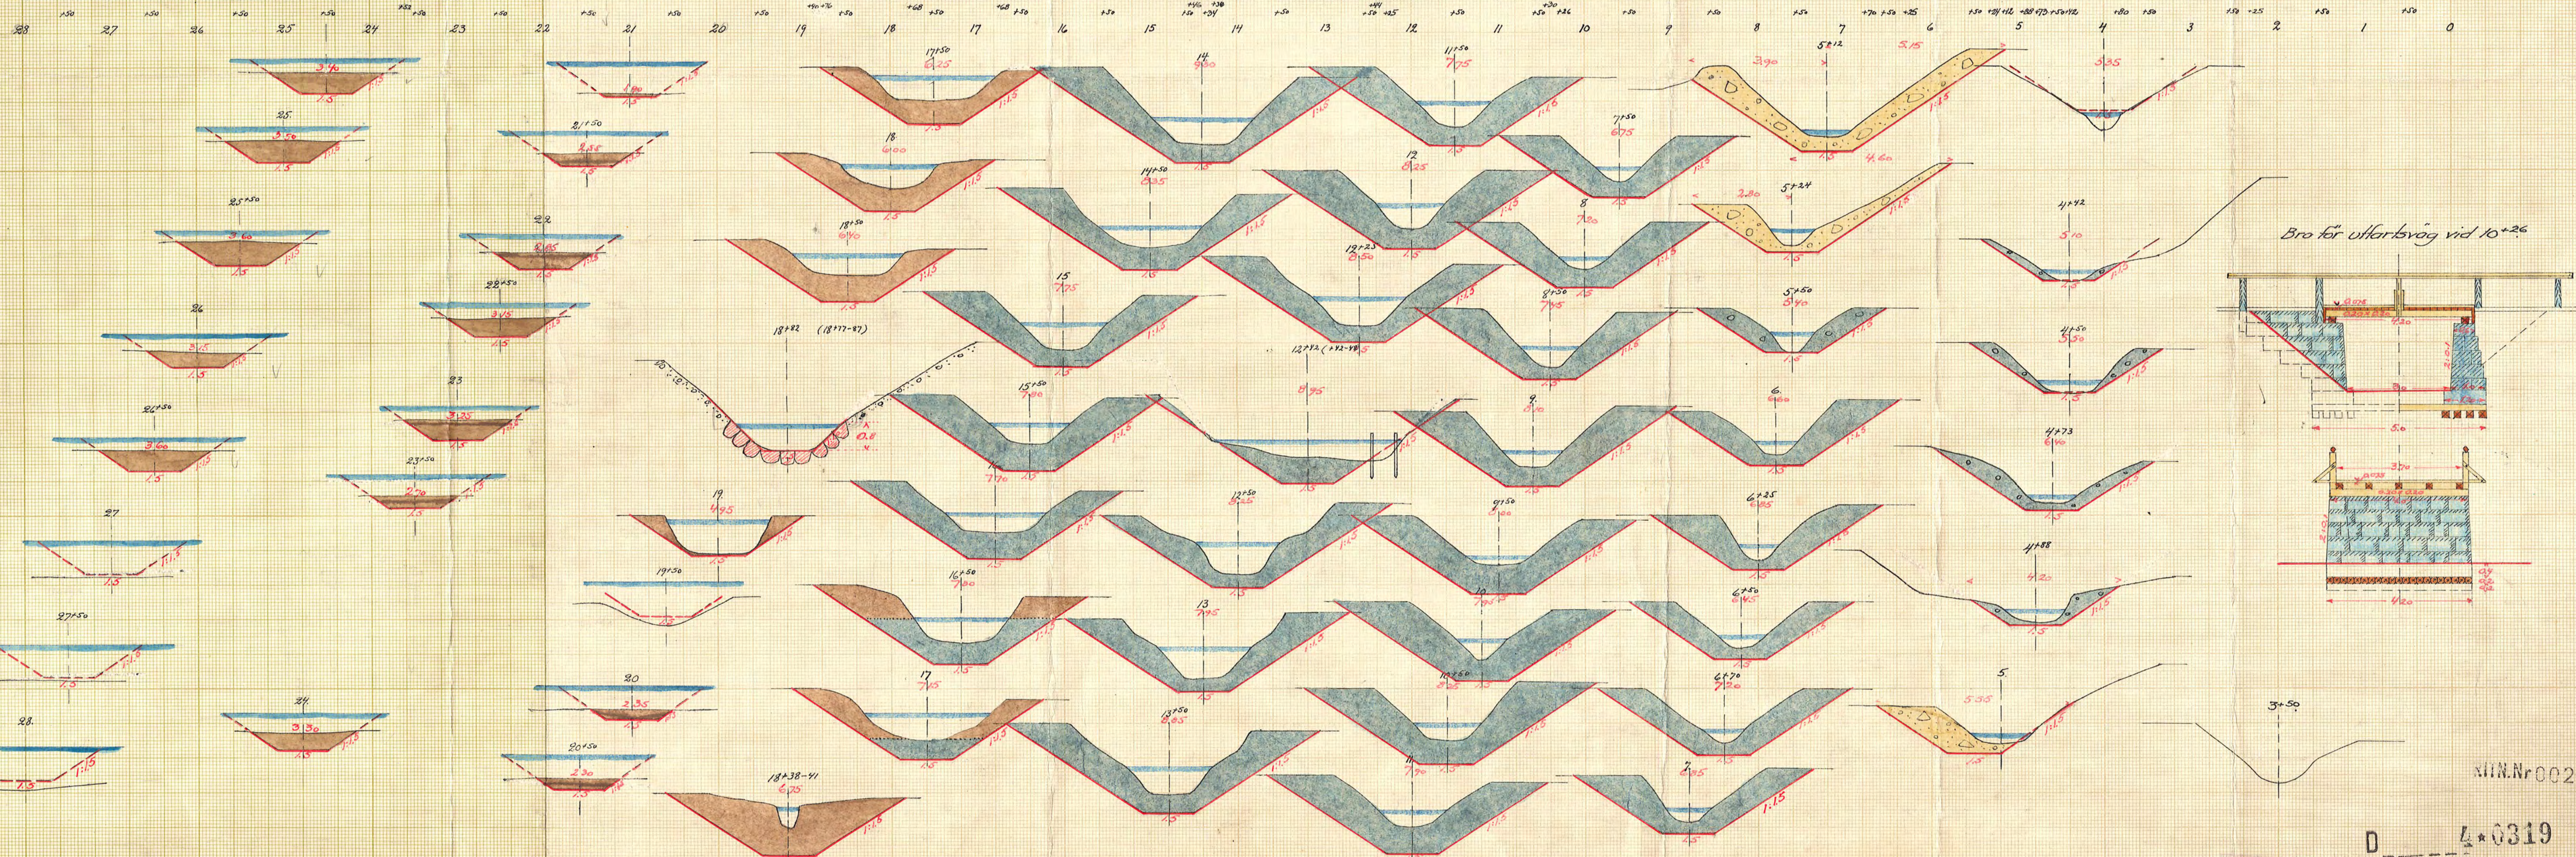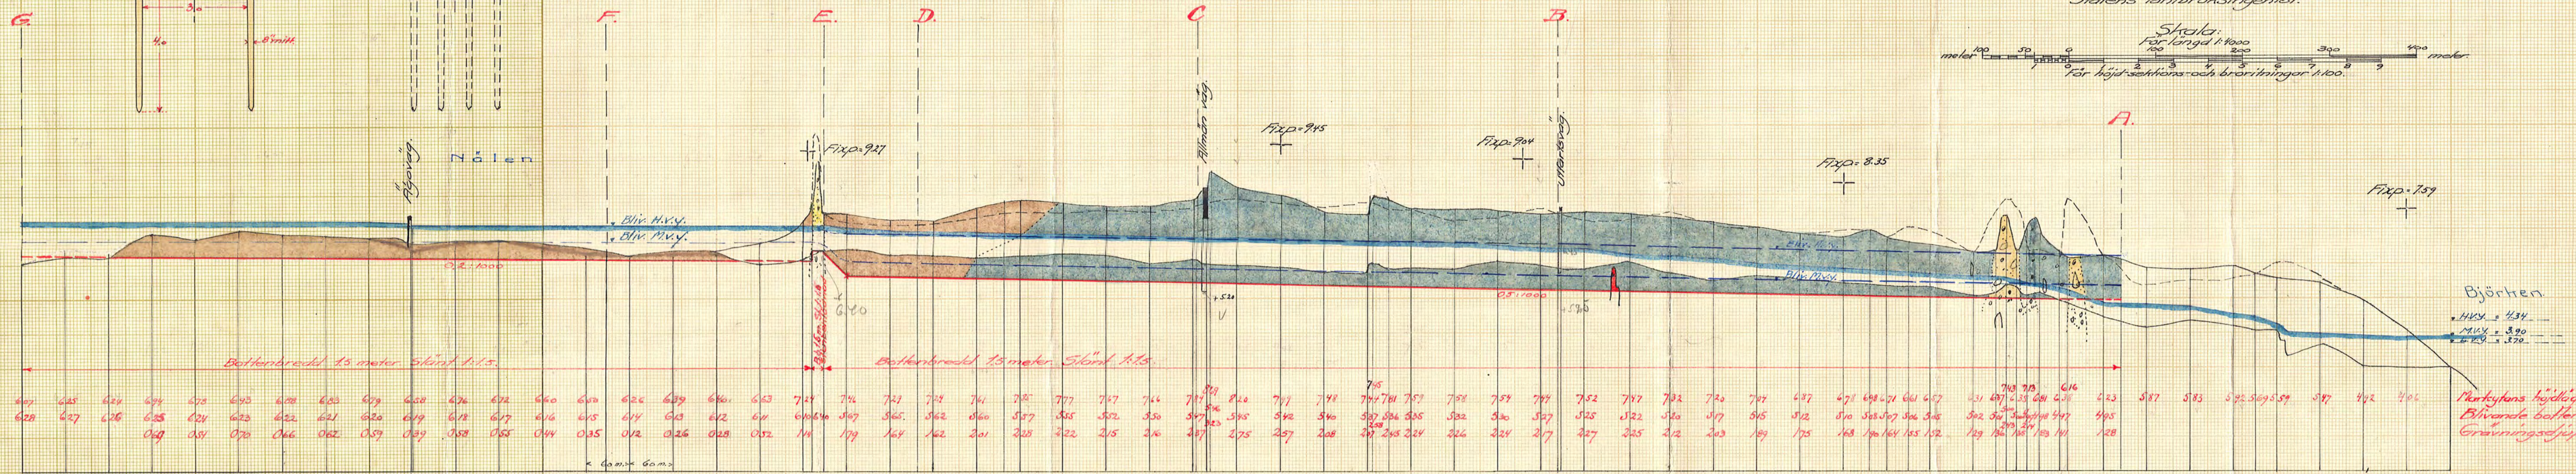

NIN.Nr002

D 40319 2

Nr 297 Södermanland 4 riter