


Förslag till torrläggning och odling af vatten sjuka marker till 1 mtl. Edeby
uti Ripsa socken, Ronö härad af Södermanlands län, upprättadt
år 1901 af Peter Emil Hildebrand.
Statens Landtbruksingenjör

Genom Kongl. Maj:ts nådiga bref af den 18 Juli 1902 fastställt
till efterväntade vid arbetets utförande med rätta för intressenter
att minska tottalsbredden å sträckan N: 44 + 44 meter - 4254
af diket till B - D - E i sin föreslagna 1 meter till 0,3 meter
Stockholm den 5 Augusti 1902.

A Kongl. Maj:ts och Vattenbyggnadsstyrelsens vägnar
O. M. Lindahl. Johan Björnstrom

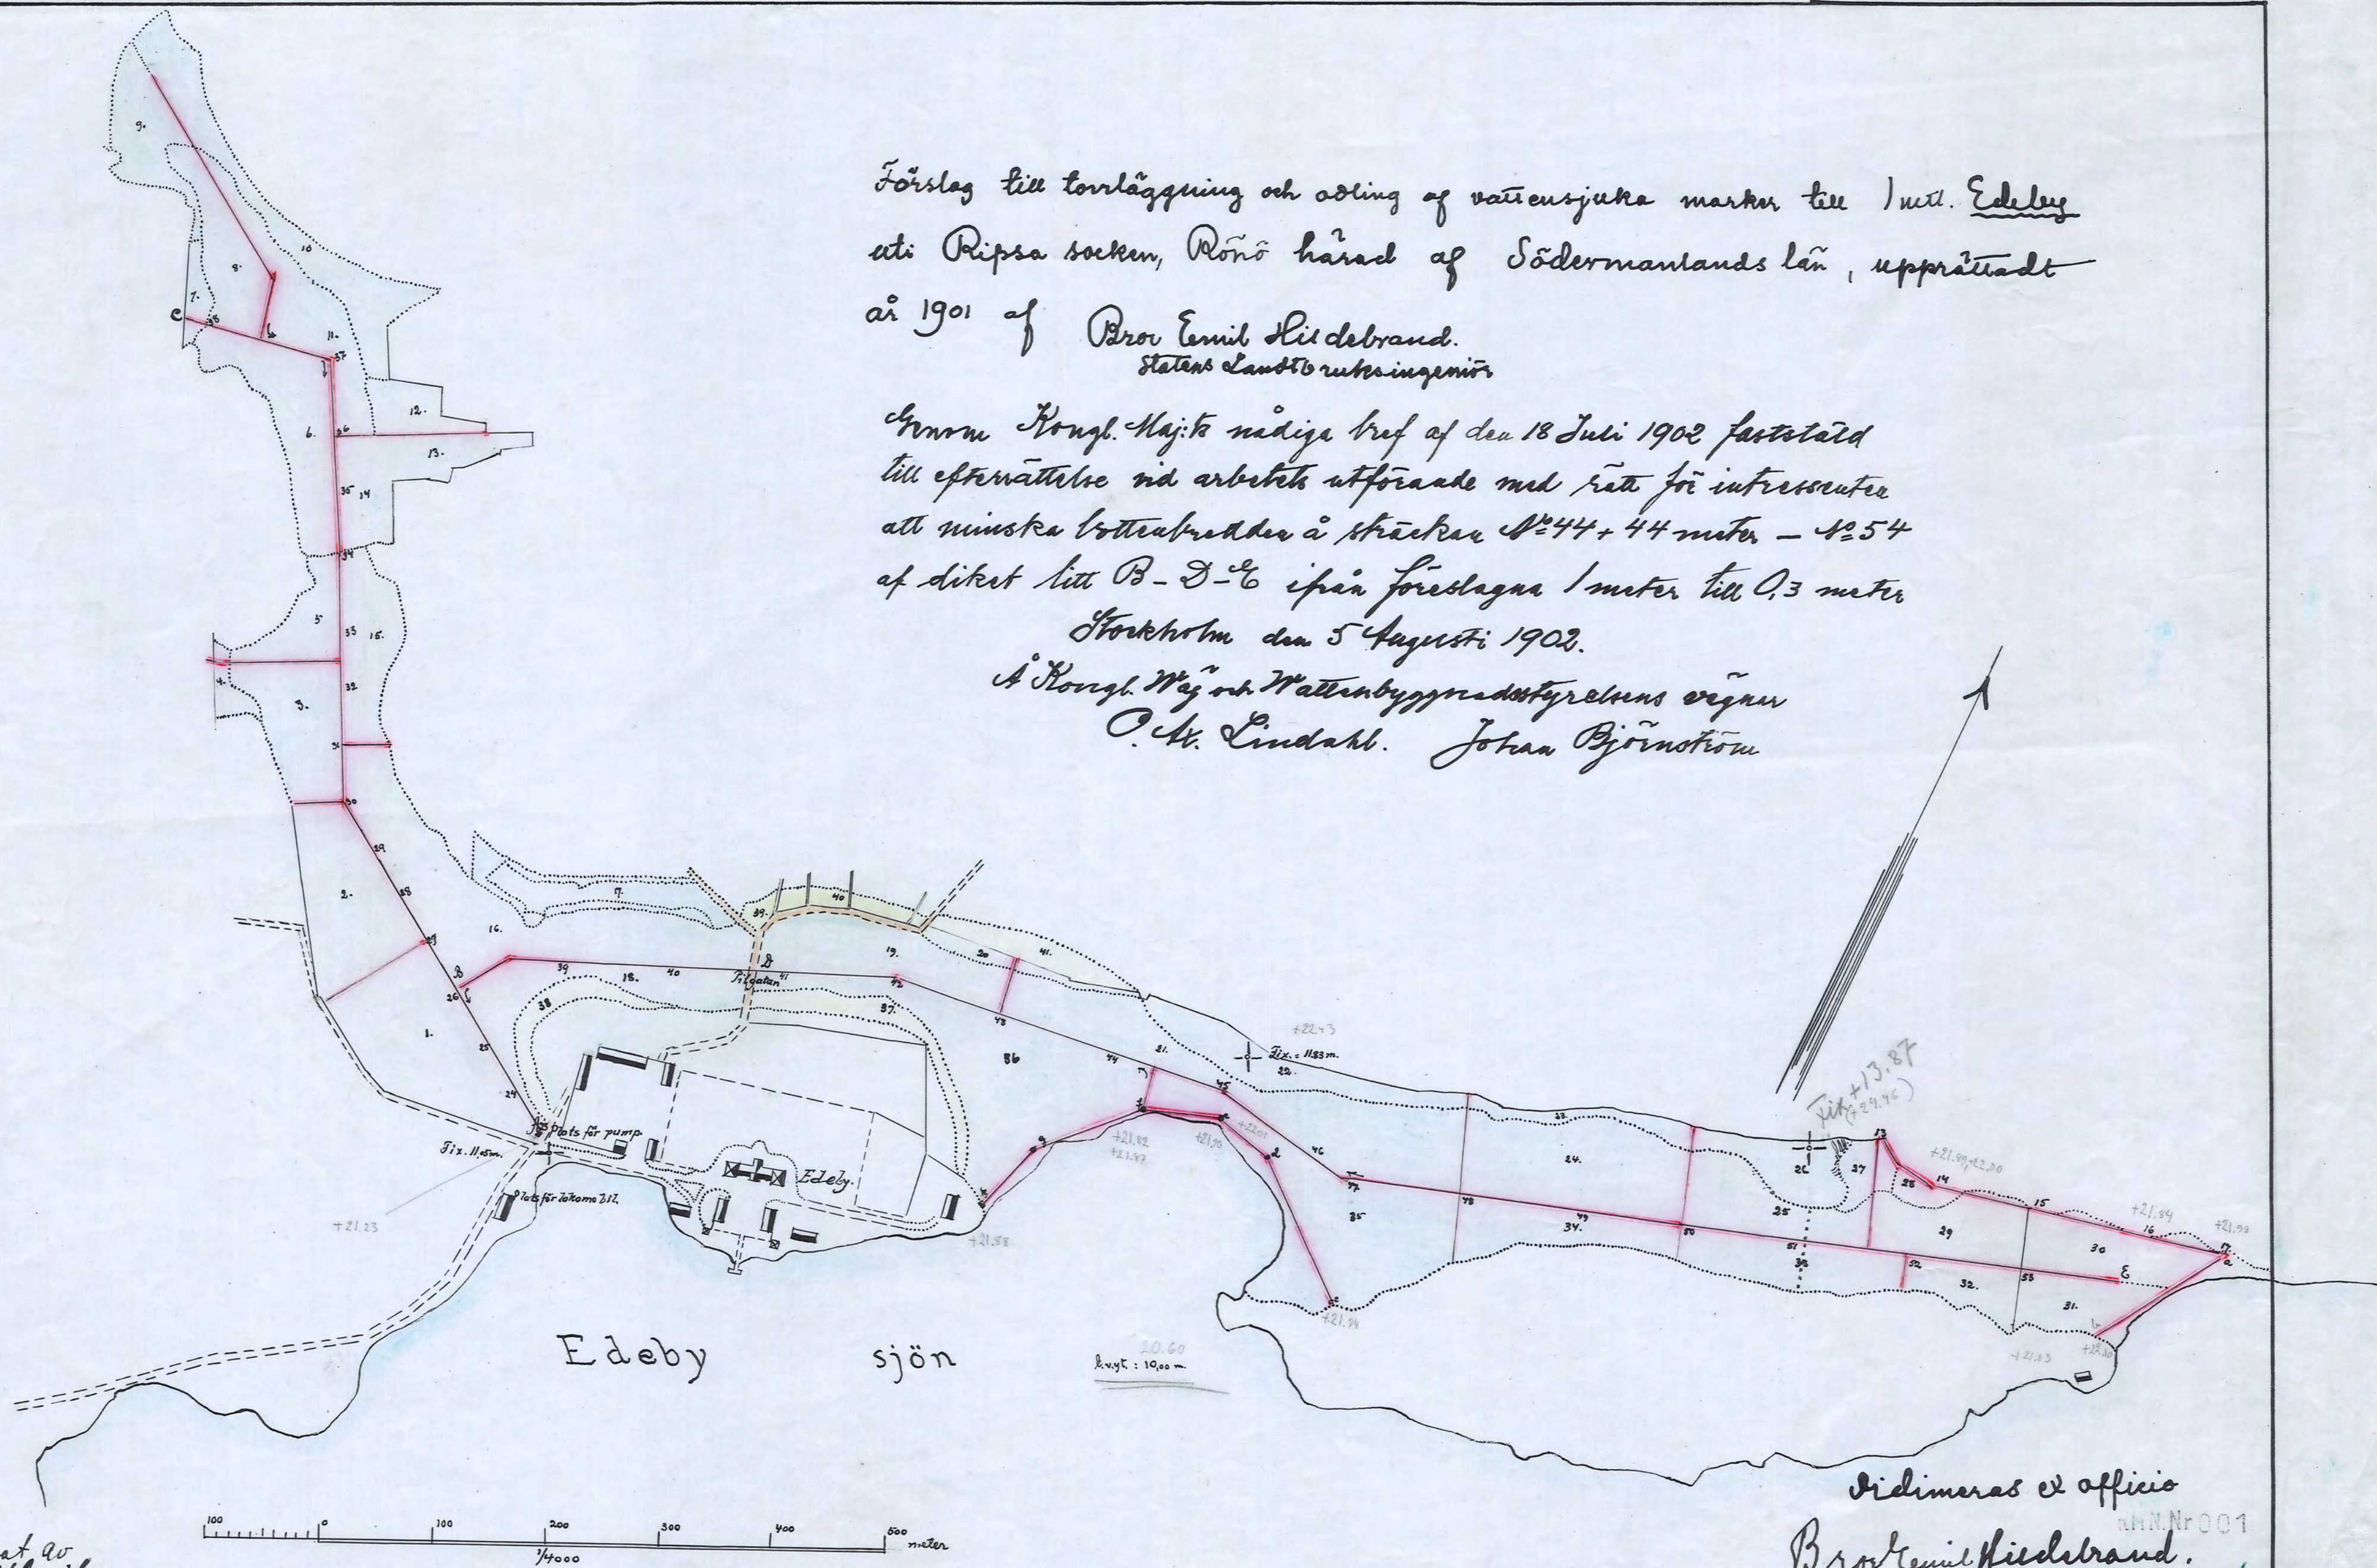

Kopierat av
Edith Aguilon

Vidimeras ex officio
Peter Emil Hildebrand.
3*0032 1

Nr 13 Södermanland 3 rith