


Profil- och sektioner för afloppsgrafsver.

Vidimeras ex officio
B. Norrman-Hedeland.

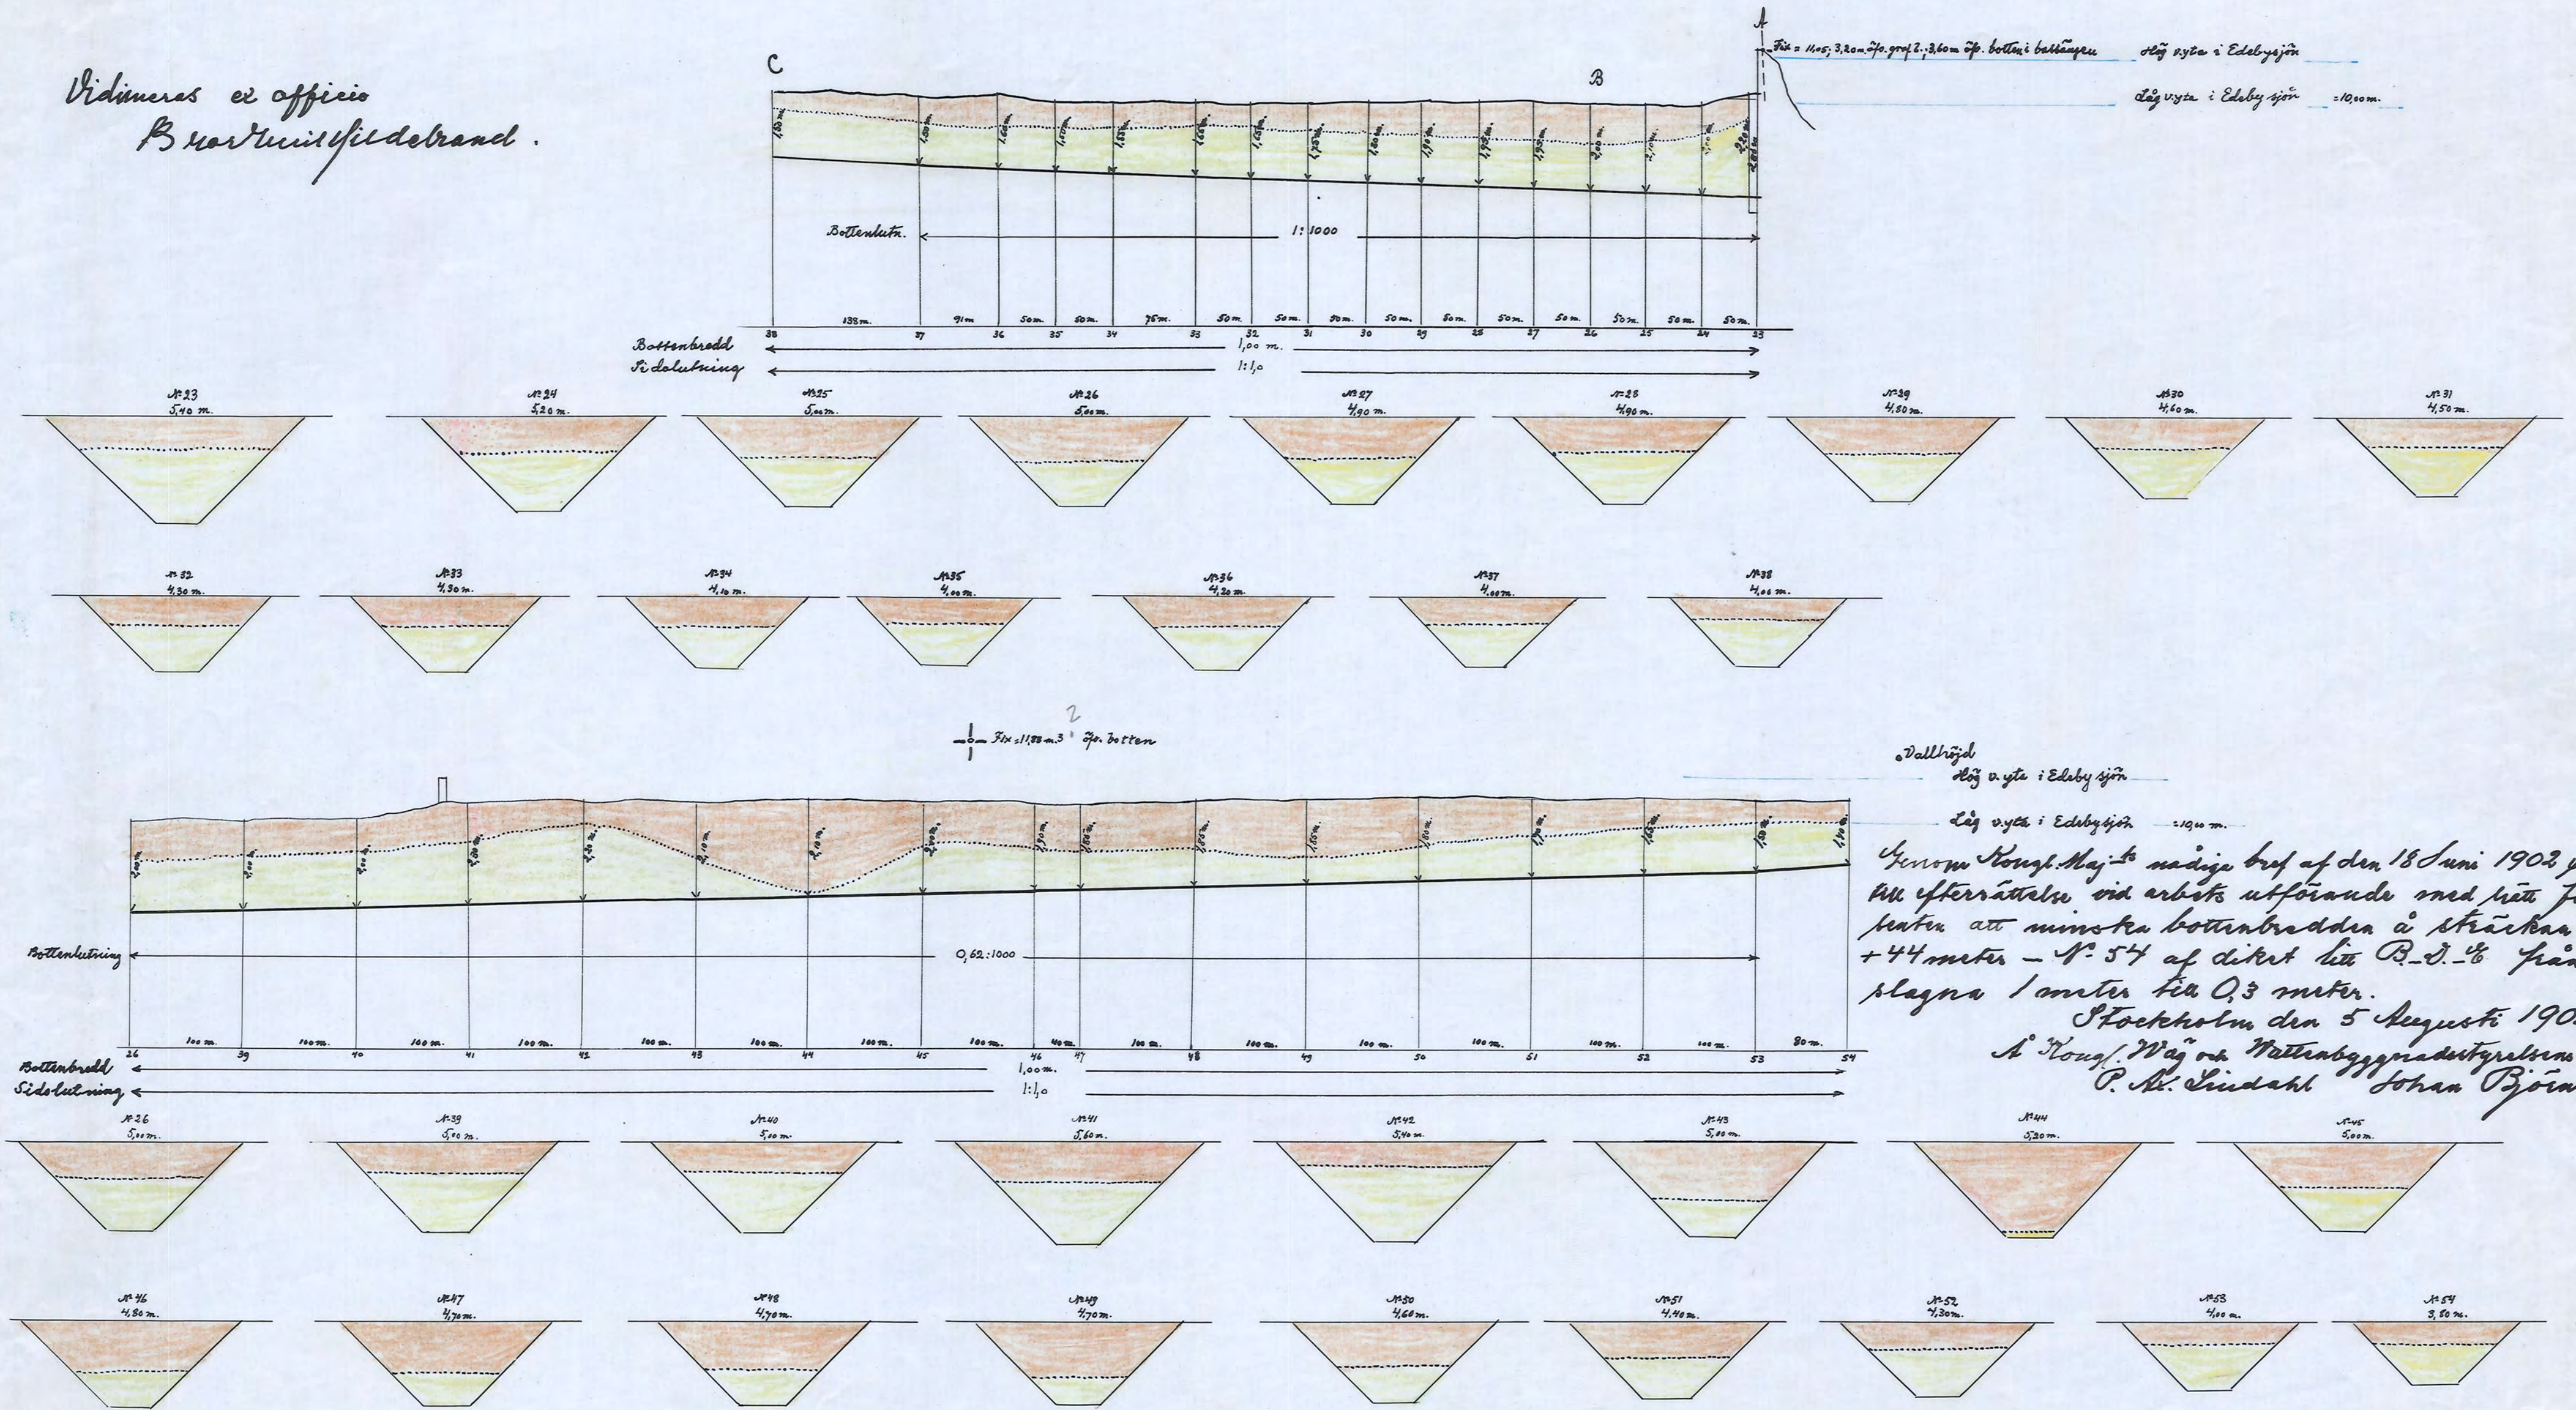

Vallhöjd
Hög v. yta i Edsby sjön
Låg v. yta i Edsby sjön = 10.00 m.

Genom Kongl. Maj:ts nådige bref af den 18 Juni 1902 fastställt till efterrättelse vid arbets utförande med hänsyn till intresset att minska bottenbredden på sträckan N: 44 + 44 meter - N: 54 af diket till B. S. 1/2 från förslagna 1 meter till 0,3 meter.

Stockholm den 5 Augusti 1902
S: Kongl. Maj:ts Nattnabggraderingsvägner
P. M. Lindahl Johan Björnsström

Förslag till tvärläggning och adling af vattenrikta marken till 1 m. i Edsby uti Ripsa socken, Rönö härad af Södermanlands län, upprättadt år 1901 af
B. Norrman-Hedeland.
Statens Landbruksingenjör

Kopierat av
Edith Aguilon.

N:o 13 Södermanland 3 riter