Kungl. Lantbruksstyrelsens
Kulturtekniska byrås arkiv

Förslag till pumpstation vid Näs invallningsföretag i Helgarö socken av Södermanlands län, upprättat vid laga syneförrättning åren 1937-1939 av Martin Ingström. Statens lantbruksingeniör.

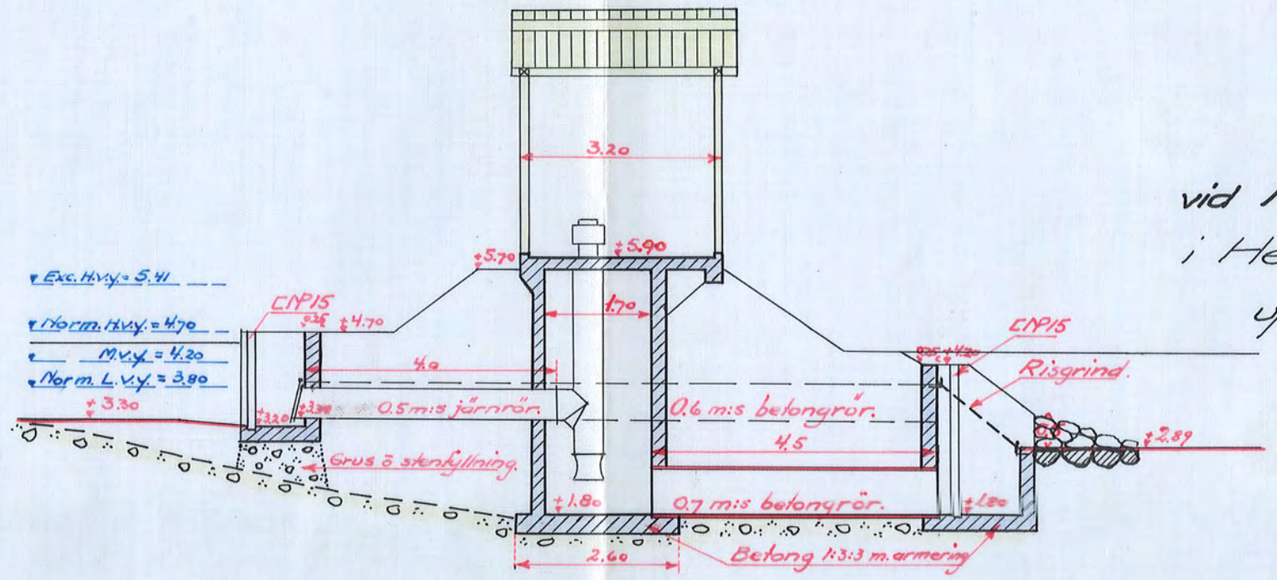

Skala 1:100.
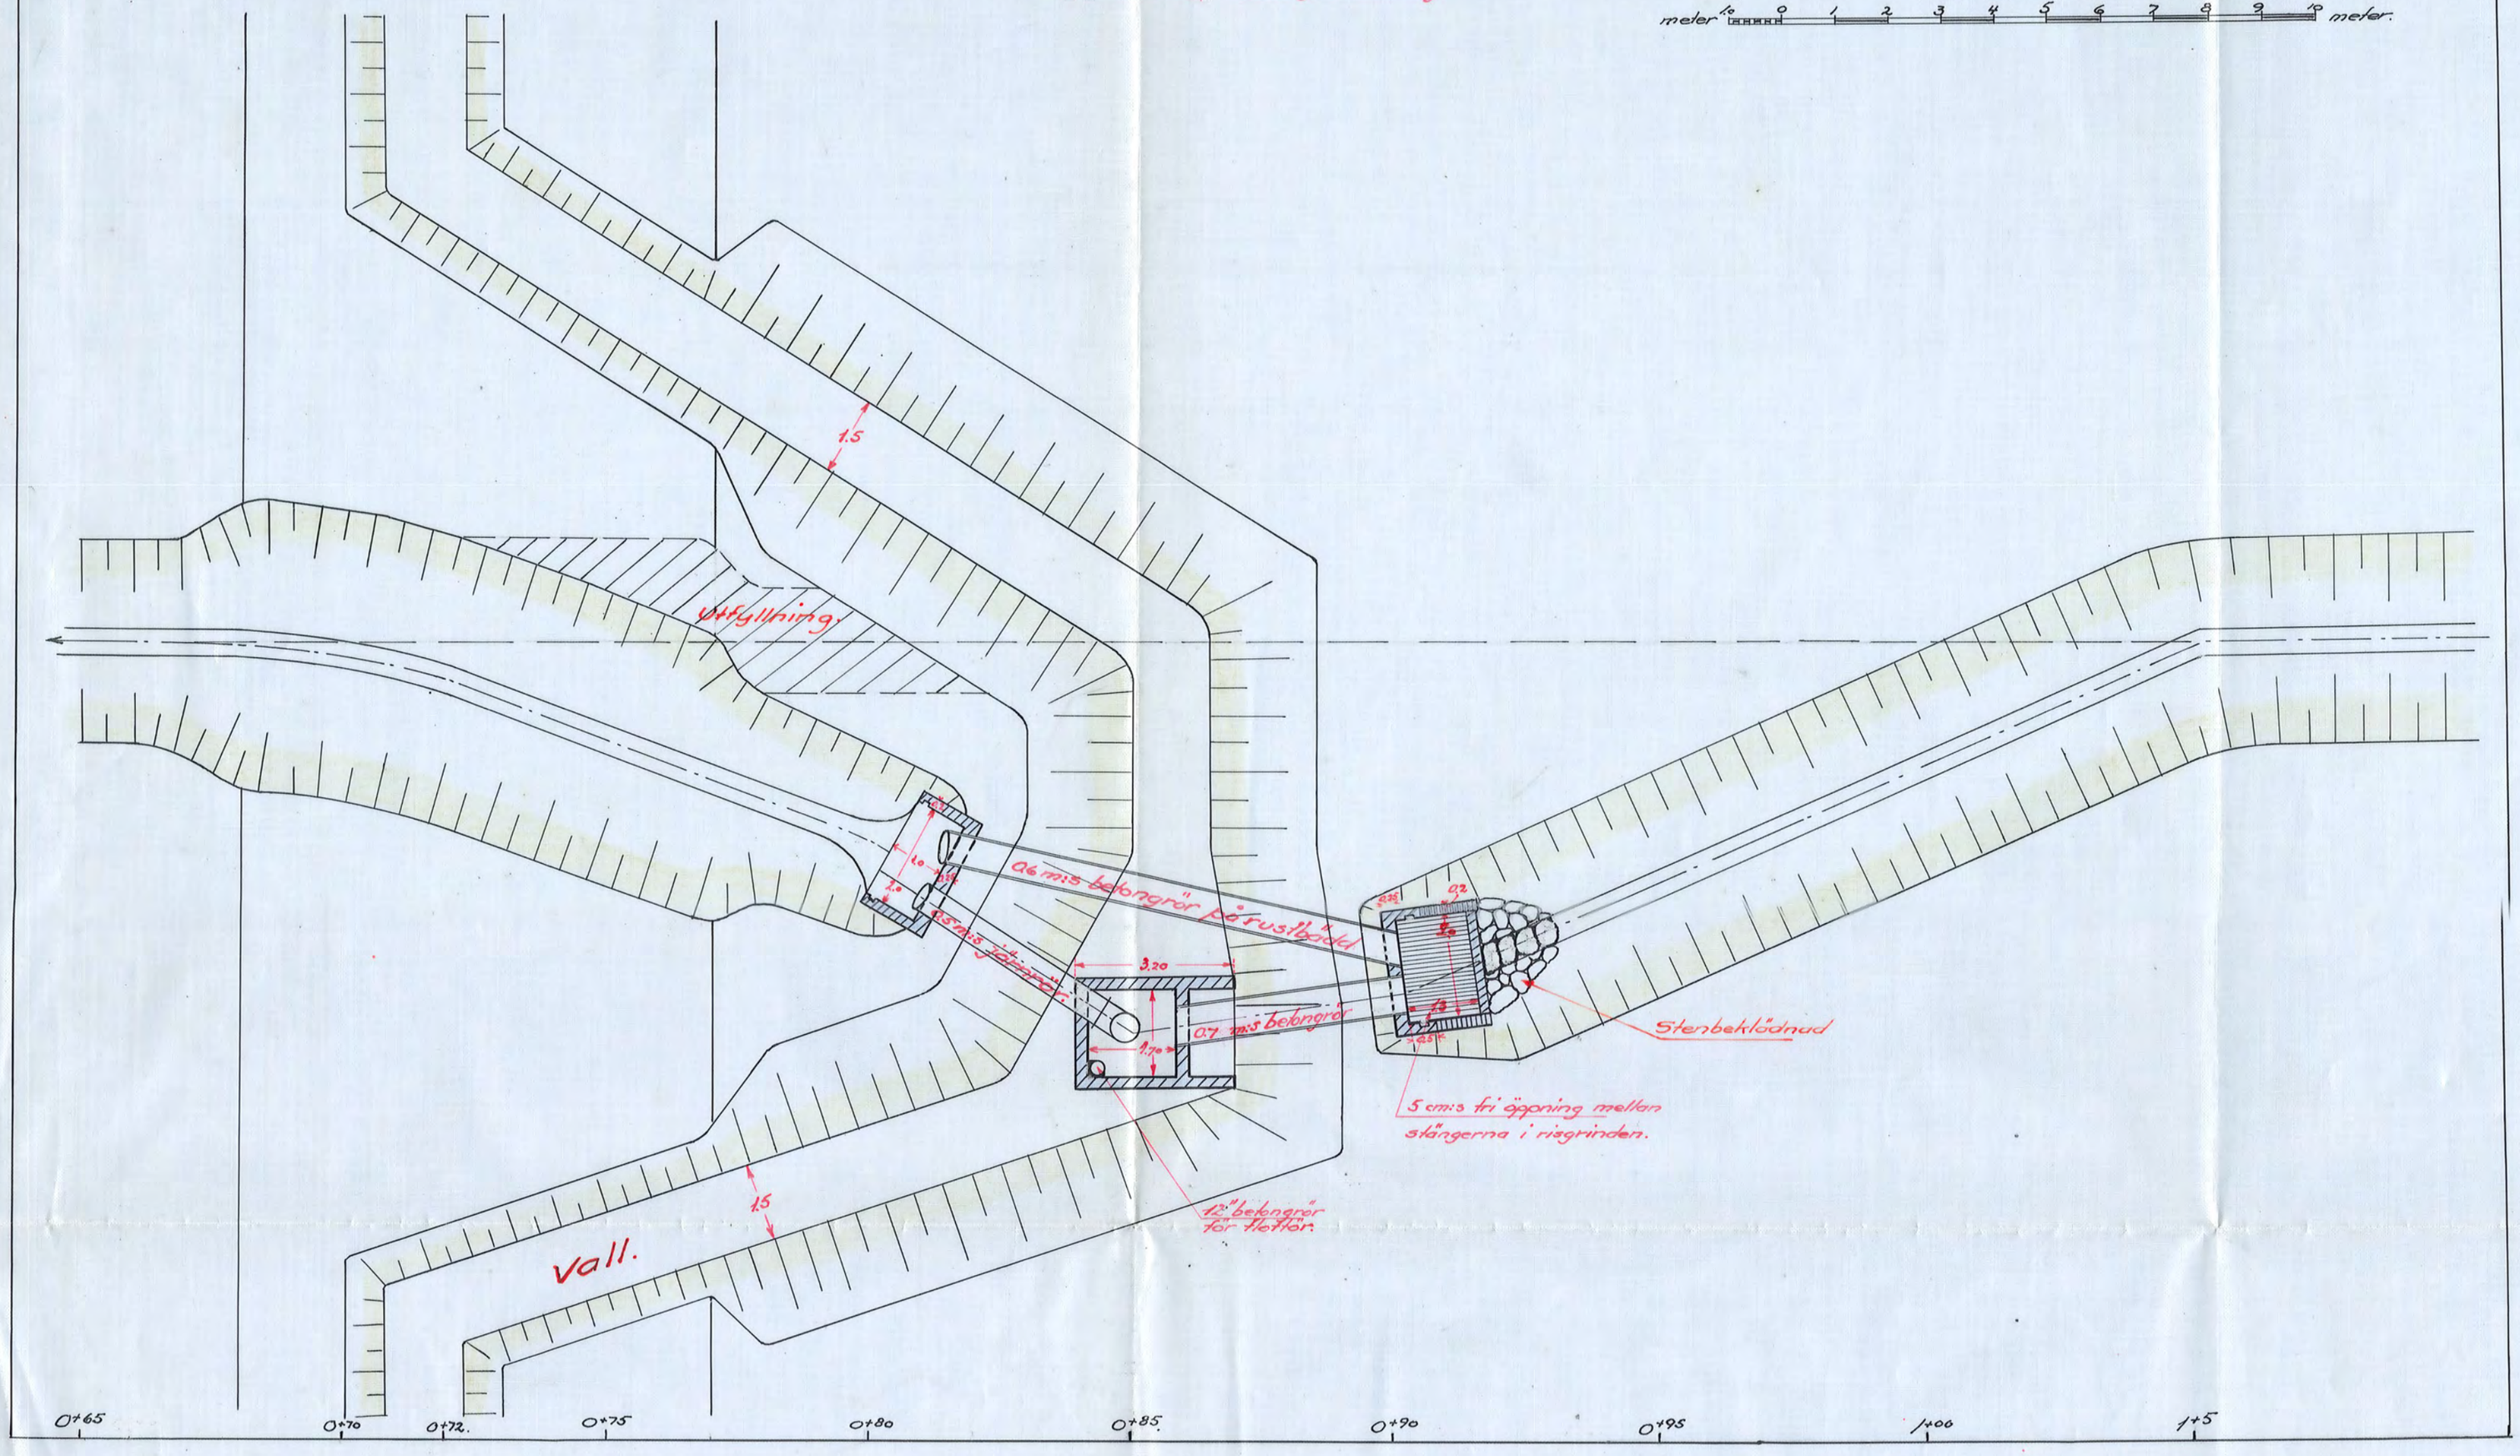
meter 0 1 2 3 4 5 6 7 8 9 10 meter.