

Austritt.

Genom Högst. Lantbruksskyddens
beslut denna dag fastställt till efter-
rättelse vid arbetets utförande.

Stockholm den 9 april 1941

Högst. Lantbruksskyddens vägnar:

Albert Smith

Austriften bestyrkes öfverens vägnar:




Martin Lingström

Högst. Lantbruksskyddens
Kontrollstämpling

Mälaren.

Exc. Högst. 3.5
Norm. 4.20
M.H. 4.20
Norm. L.H. 3.90
Exc. 3.90





Markytans höjdläge.
Bivande bottenläge.
Gräningsdjup.

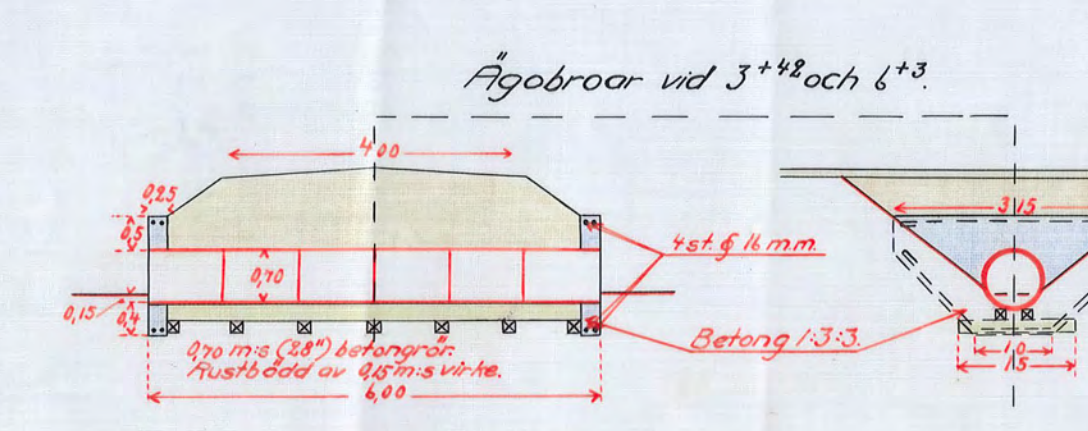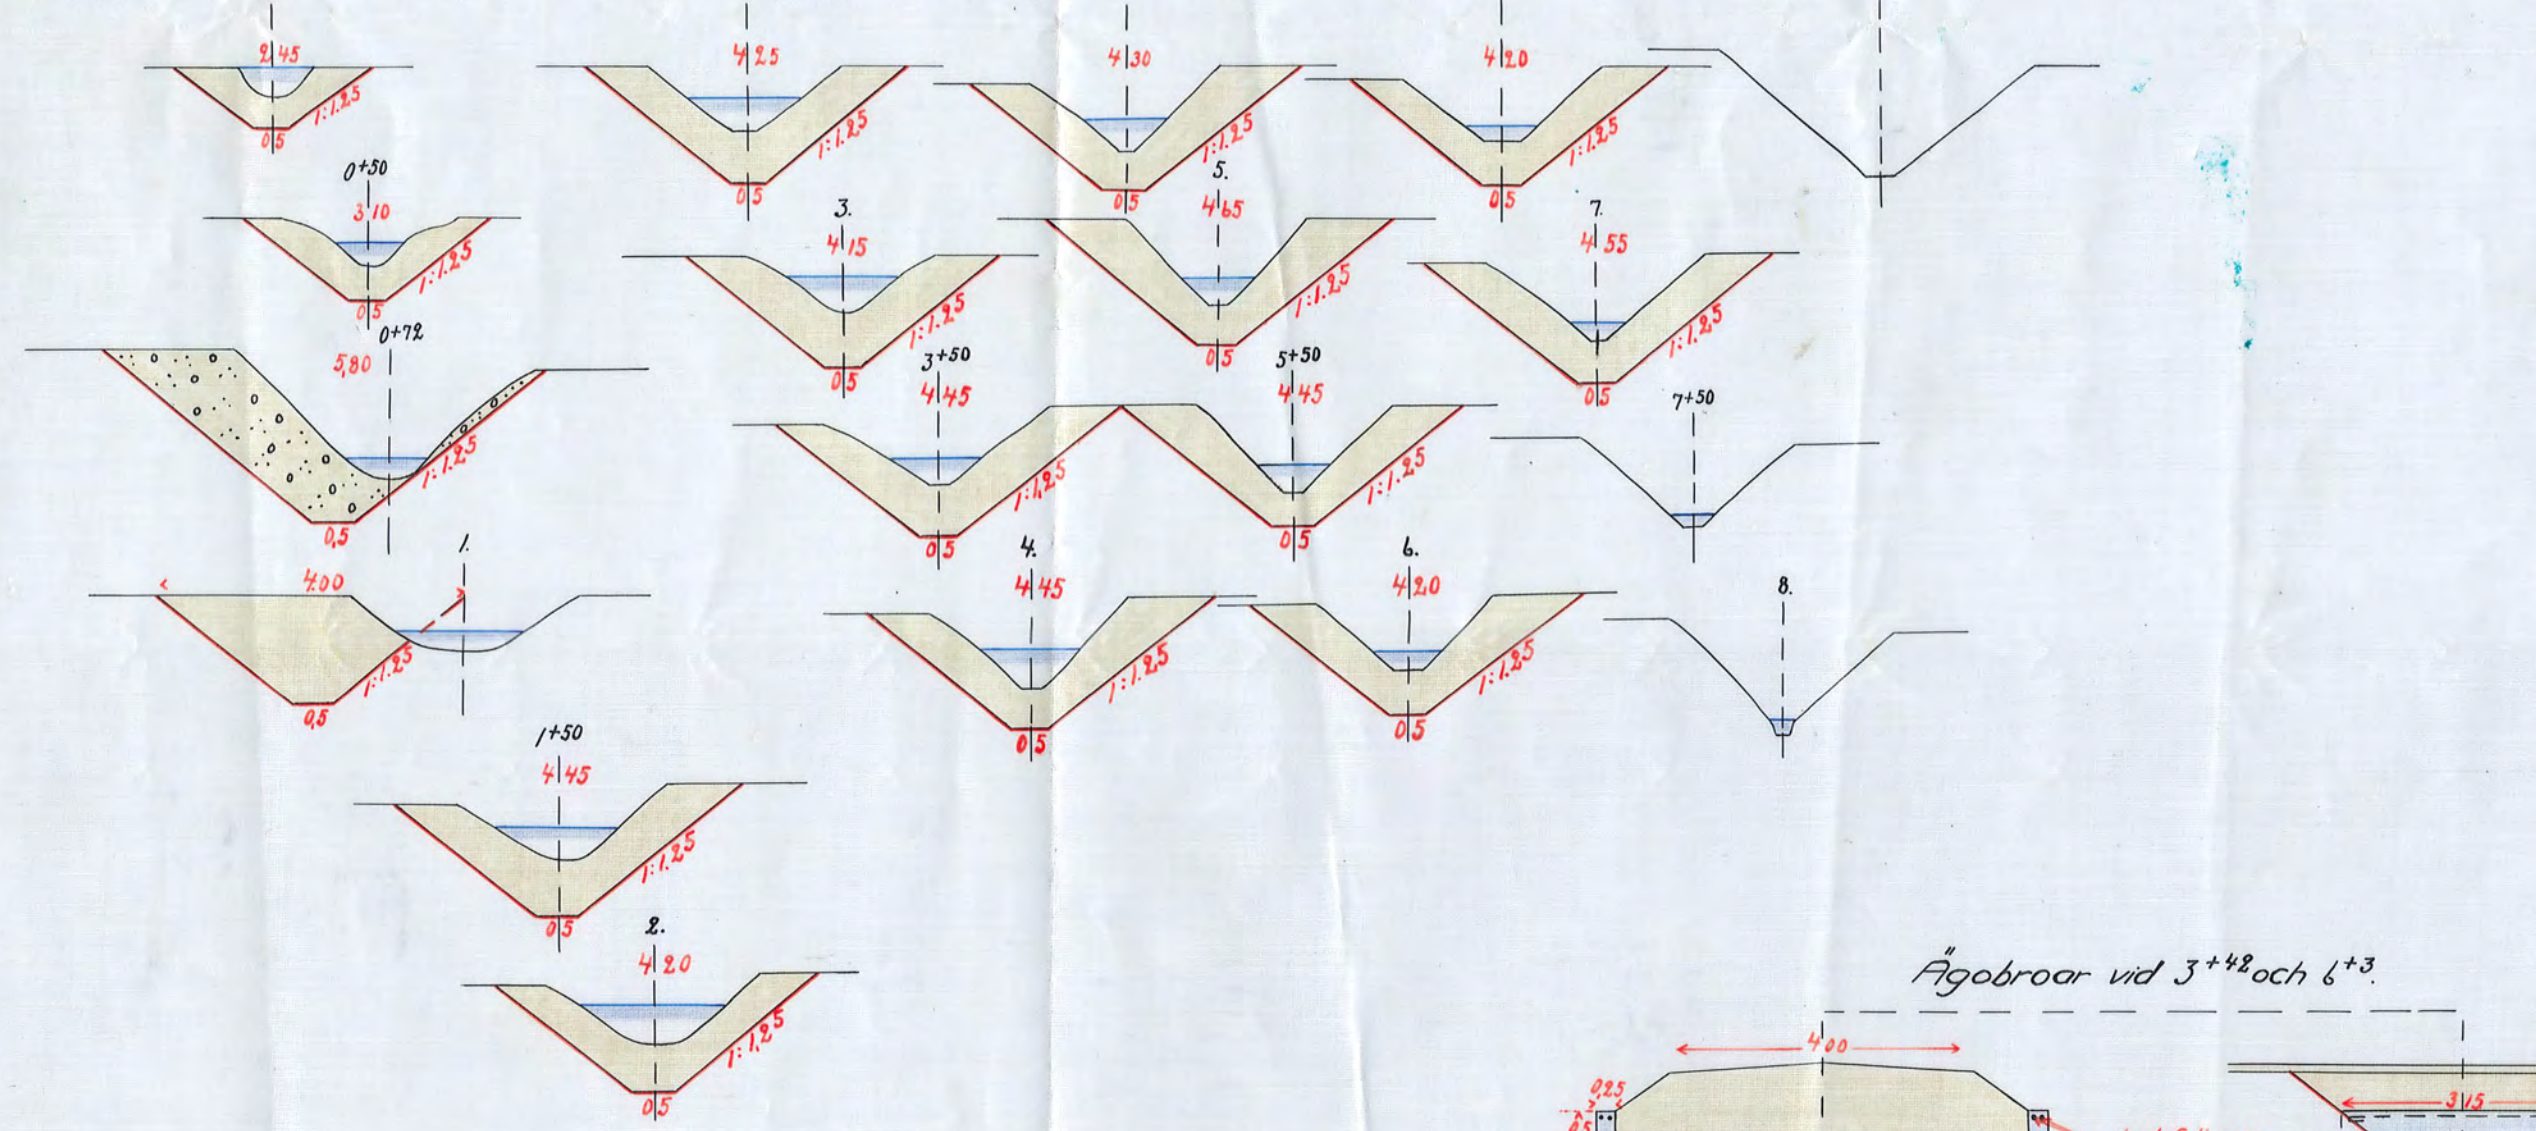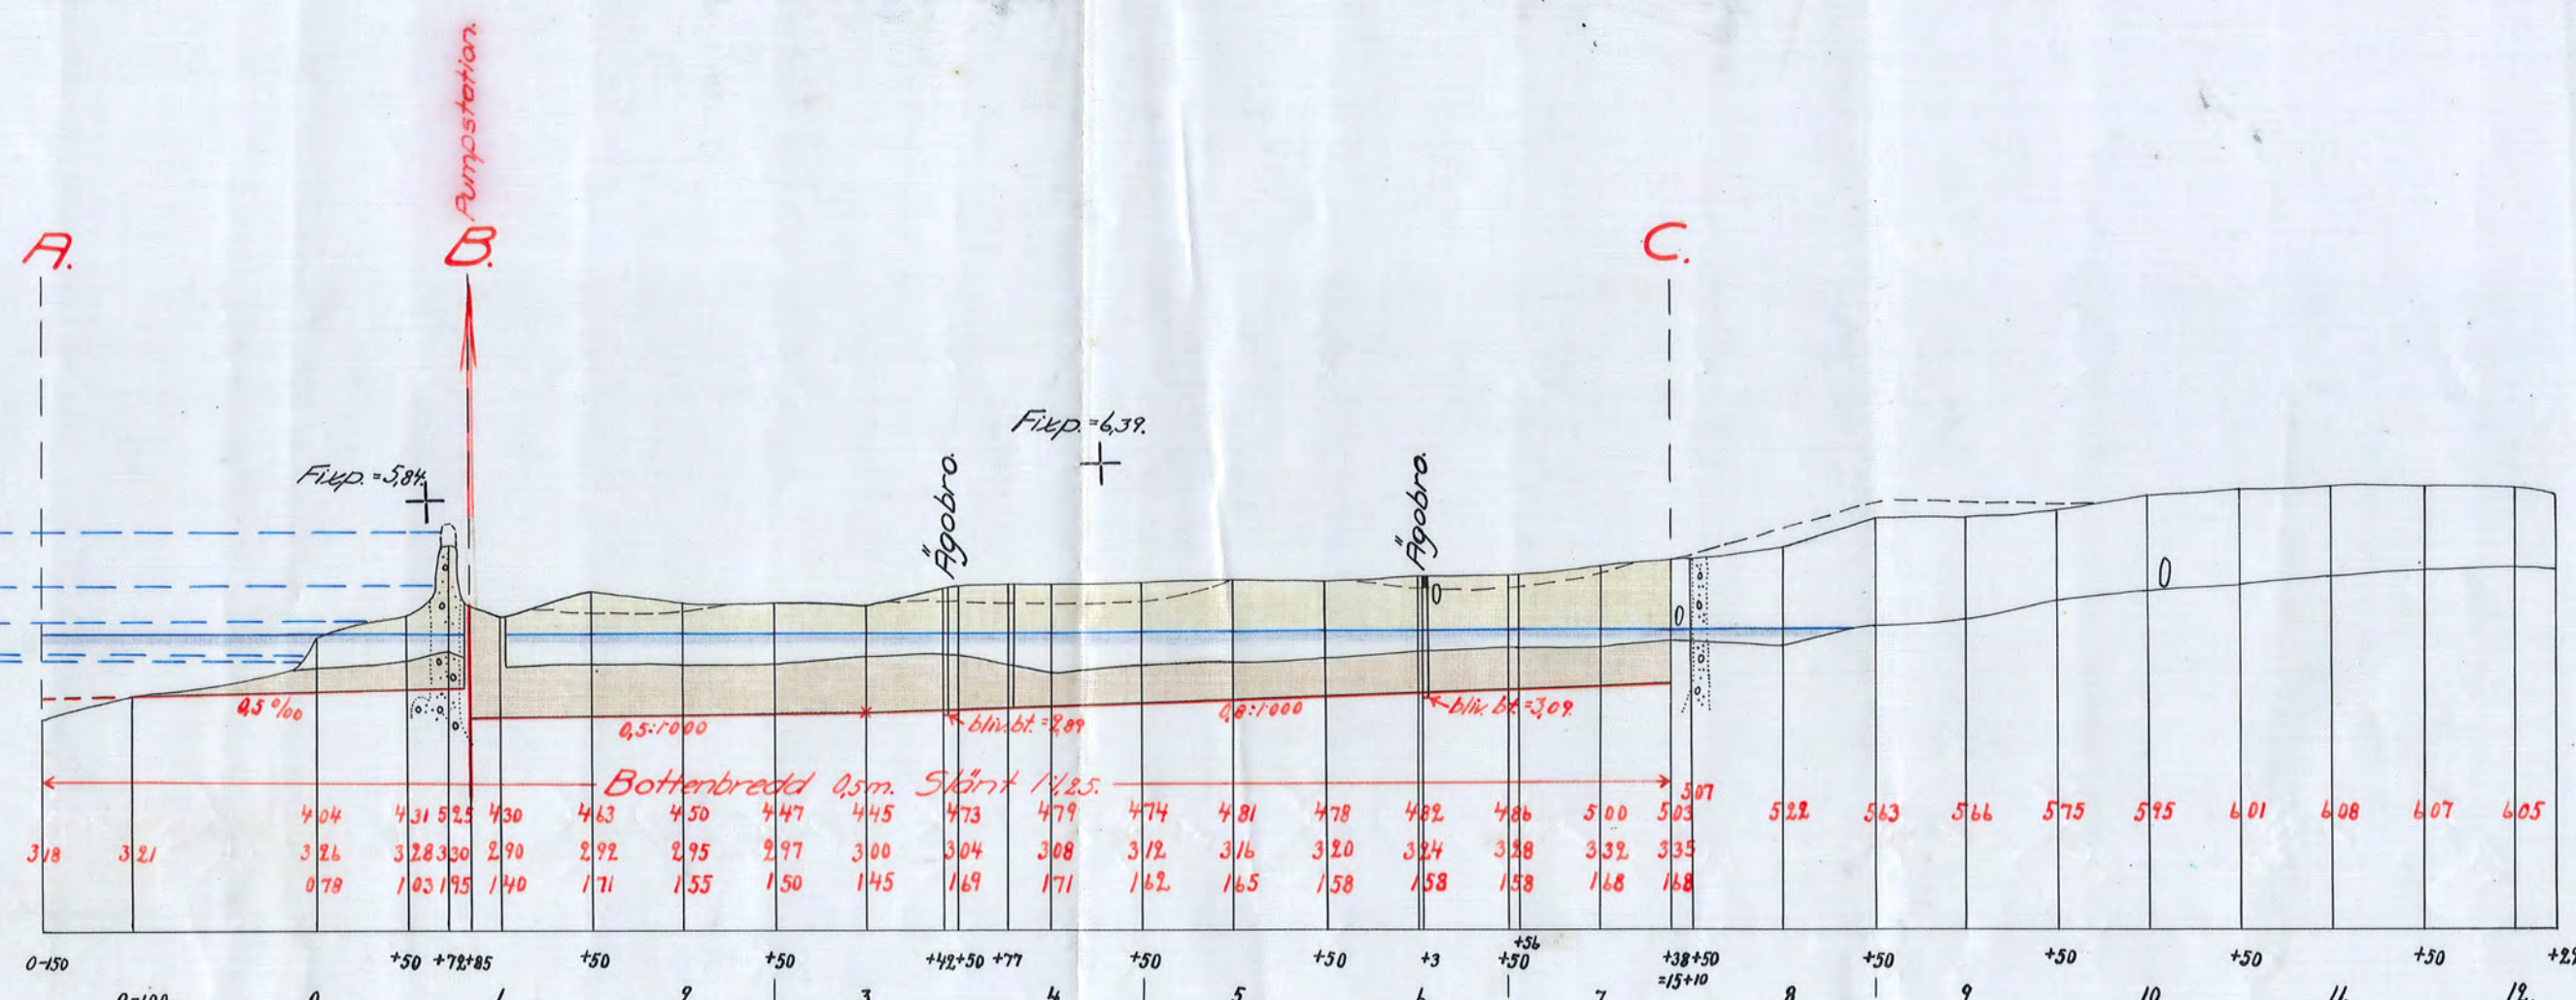

Förslag
i 2 blad till utförande av
Näs invallningsföretag
i Helgarö socken av Södermanlands län,
upprättat vid laga synförrättning åren 1937-1939 av

Martin Lingström
Statens lantbruksingenjör.

Skala:
För längd 1:4000.
För höjd-sektions- och breddningar 1:100.

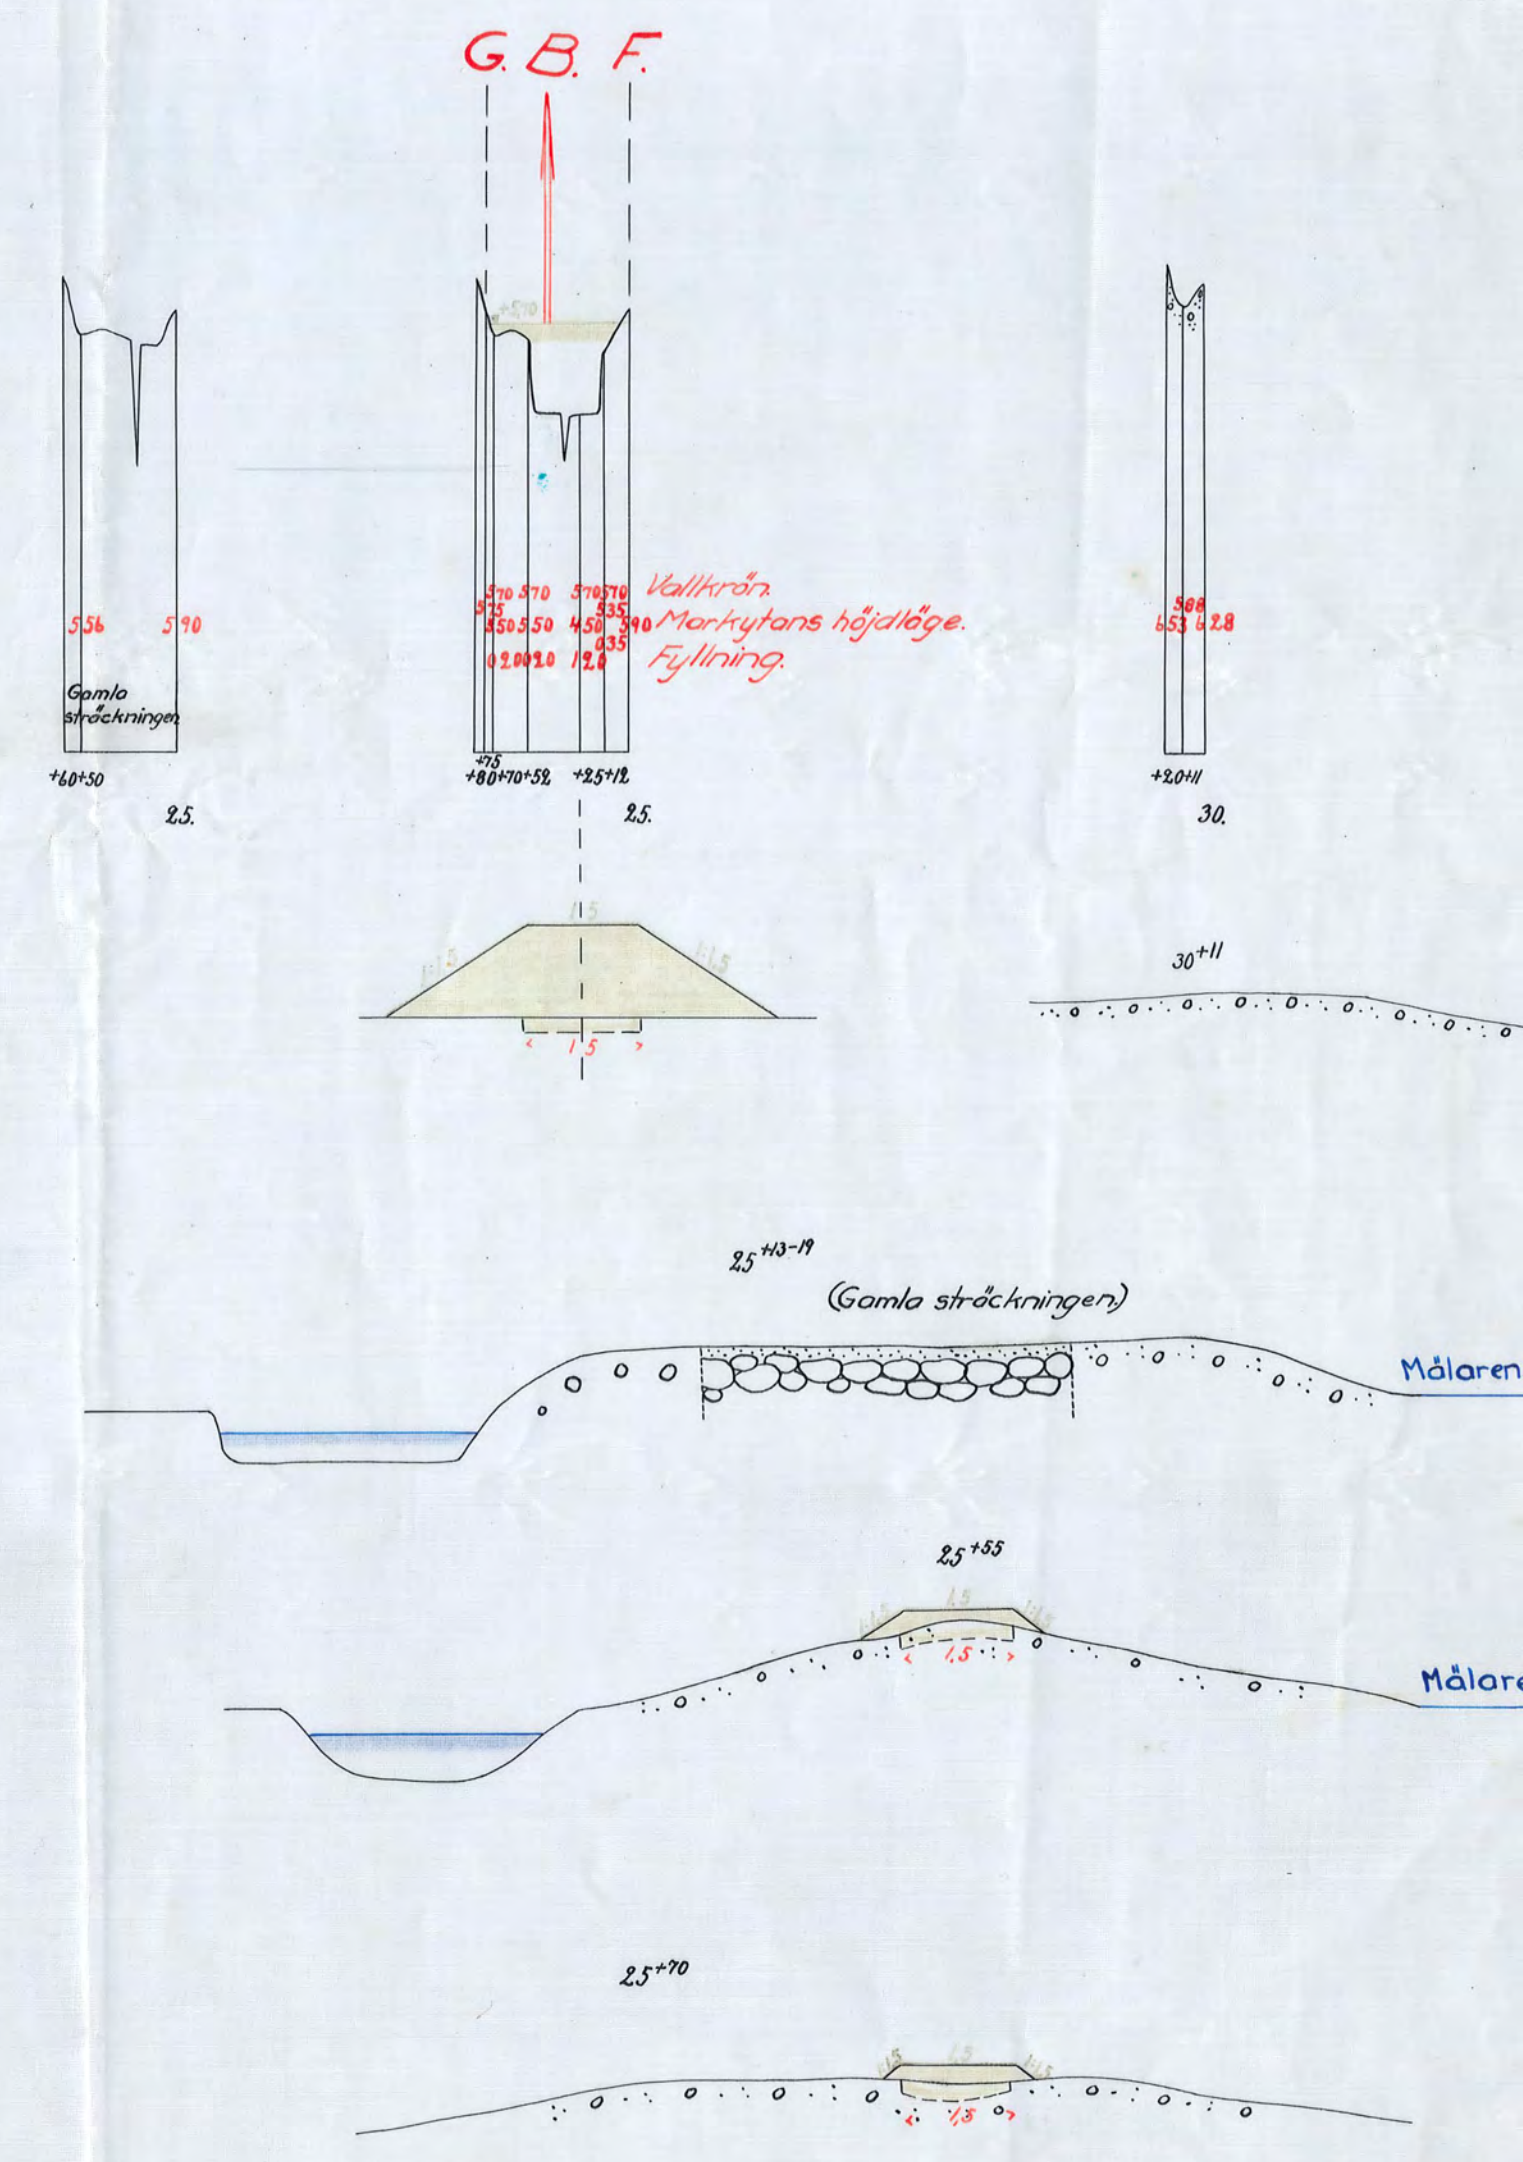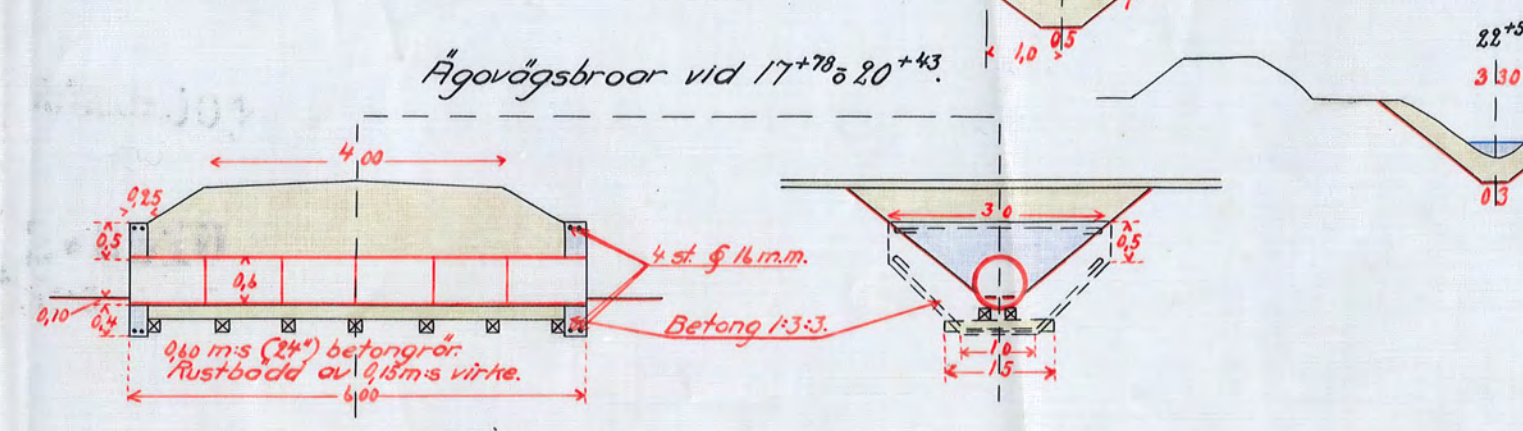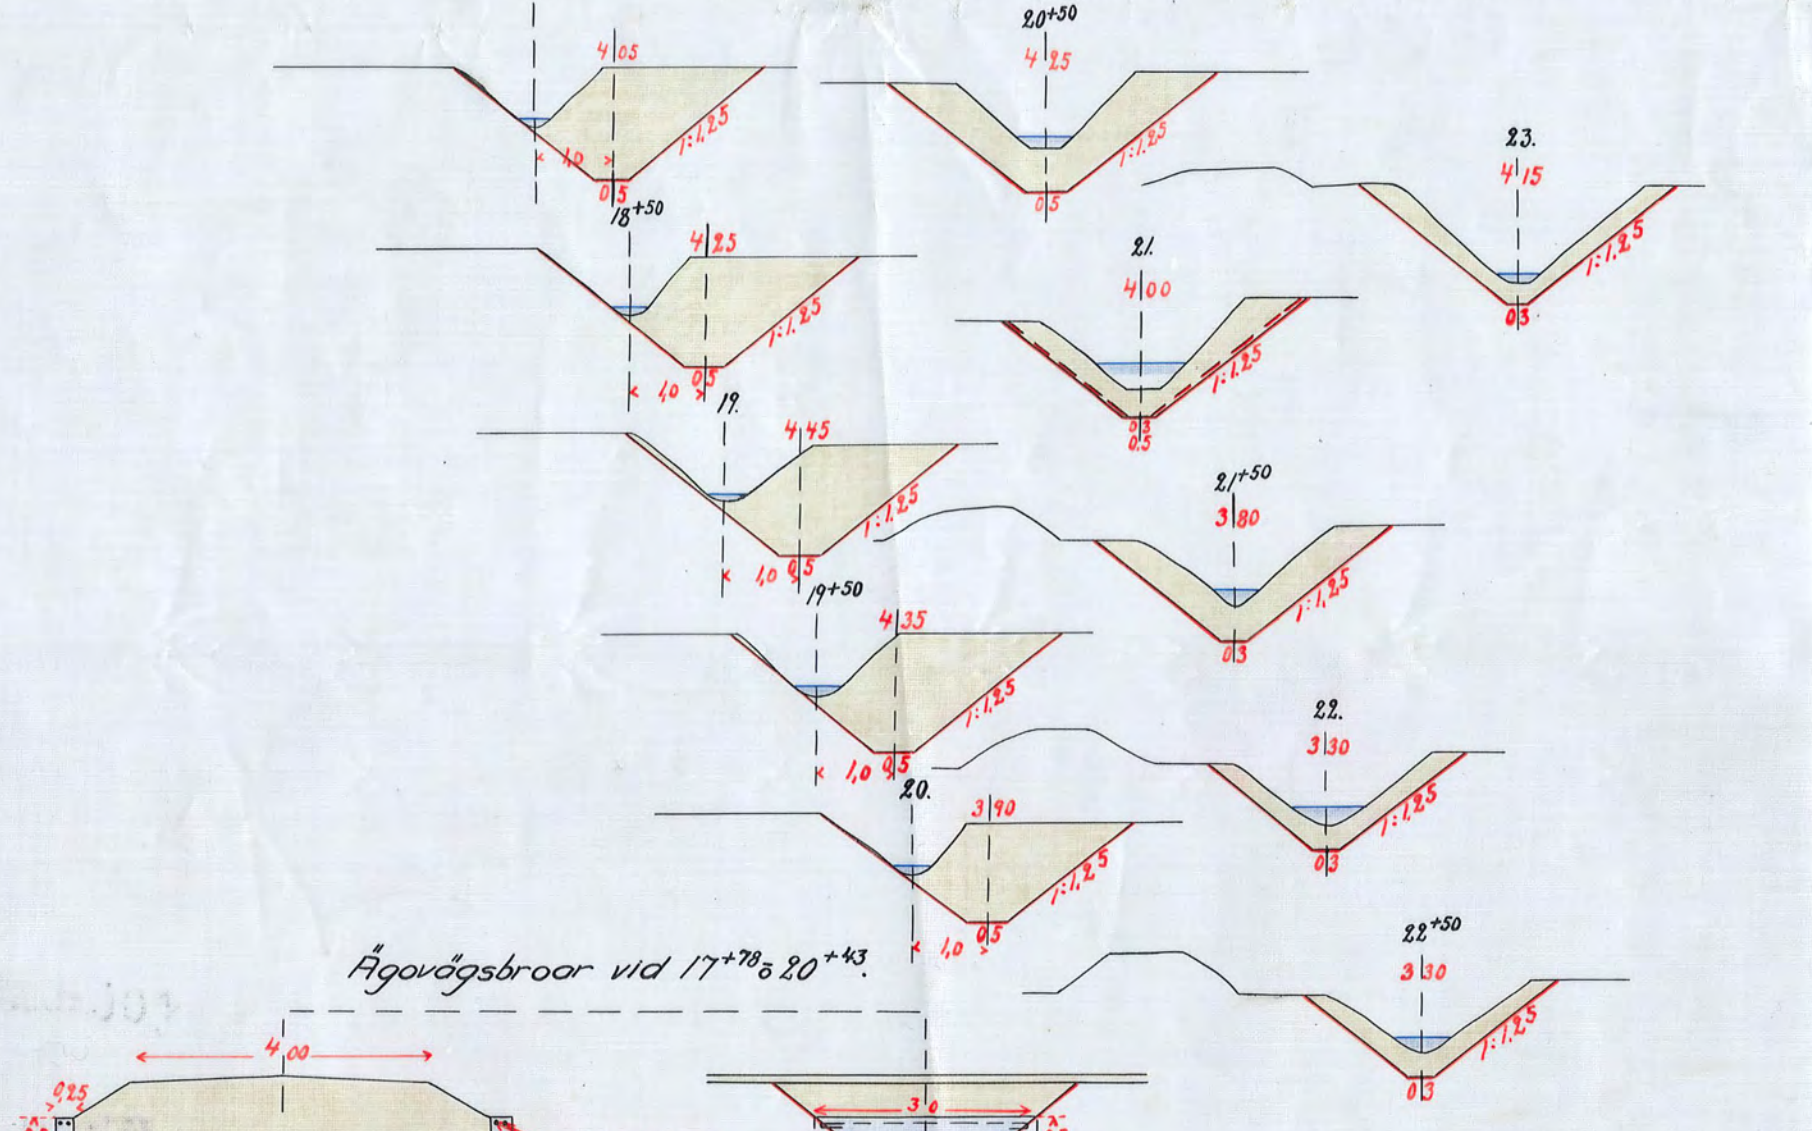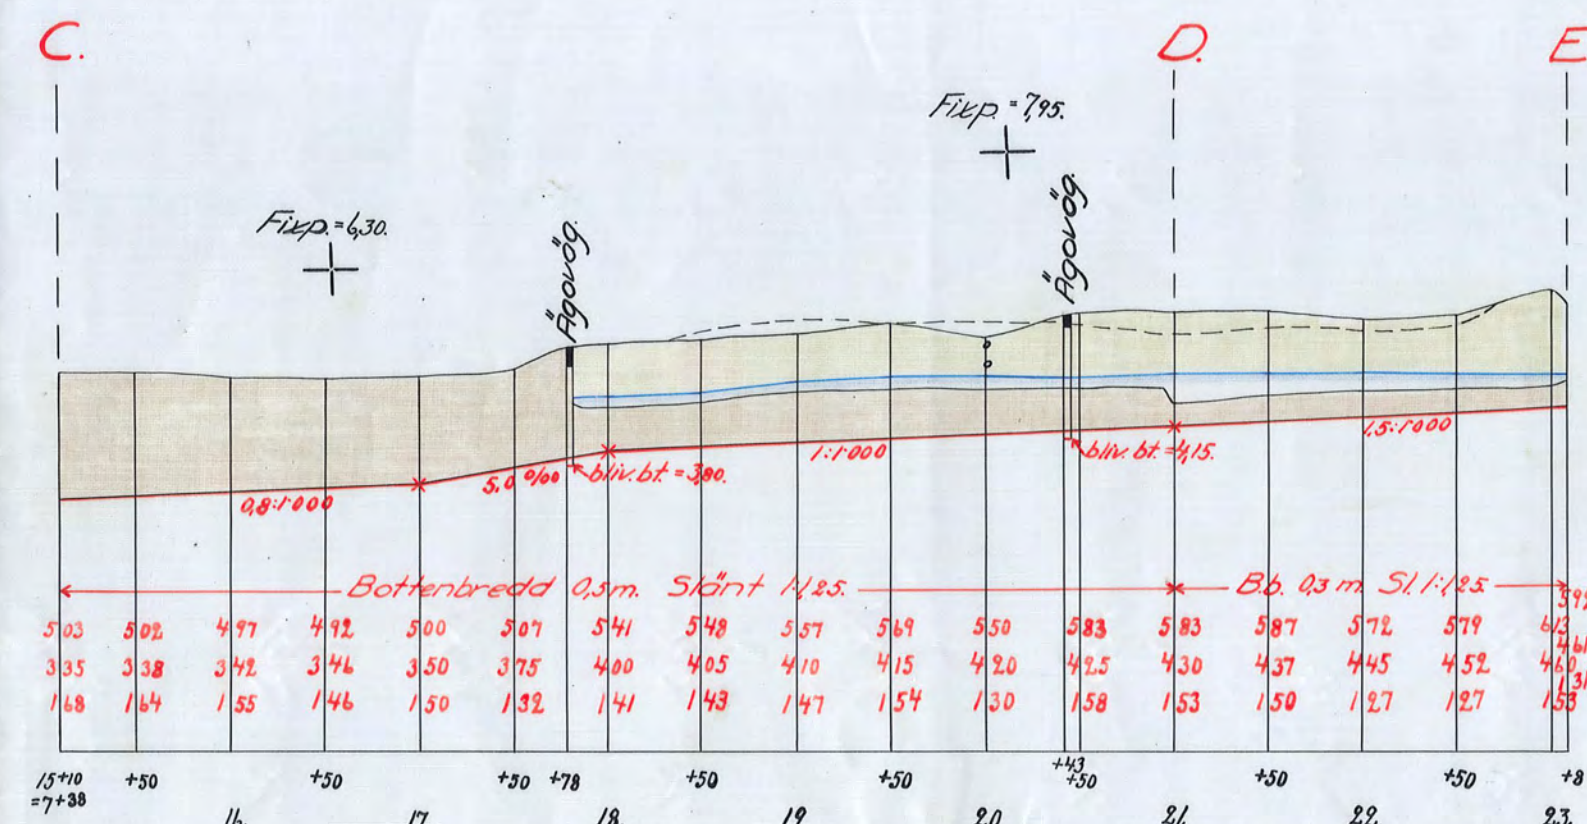

RITA.Nr 002

2-0320

Kopian bestyrkes öfverens vägnar:

Martin Lingström