3
SÖDERBYGDENS
VATTENDOMSTOL
18 JAN. 1941

Blad 1.

Förslag

i 2 blad till utförande av torrläggningsföretaget

Hässelängen-Grinda

i Lilla Malma socken av Södermanlands län,
upprättat vid laga syneförrättning år 1940 av

Martin Ljungström
Statens lantbruksingenjör.

Genom Kungl. Lantbruksstyrelsens beslut denna dag fastställd till efterrättelse vid arbetets utförande.

Stockholm den 31 oktober **19** 41
På Kungl. Lantbruksstyrelsens vägnar
Albert Printz

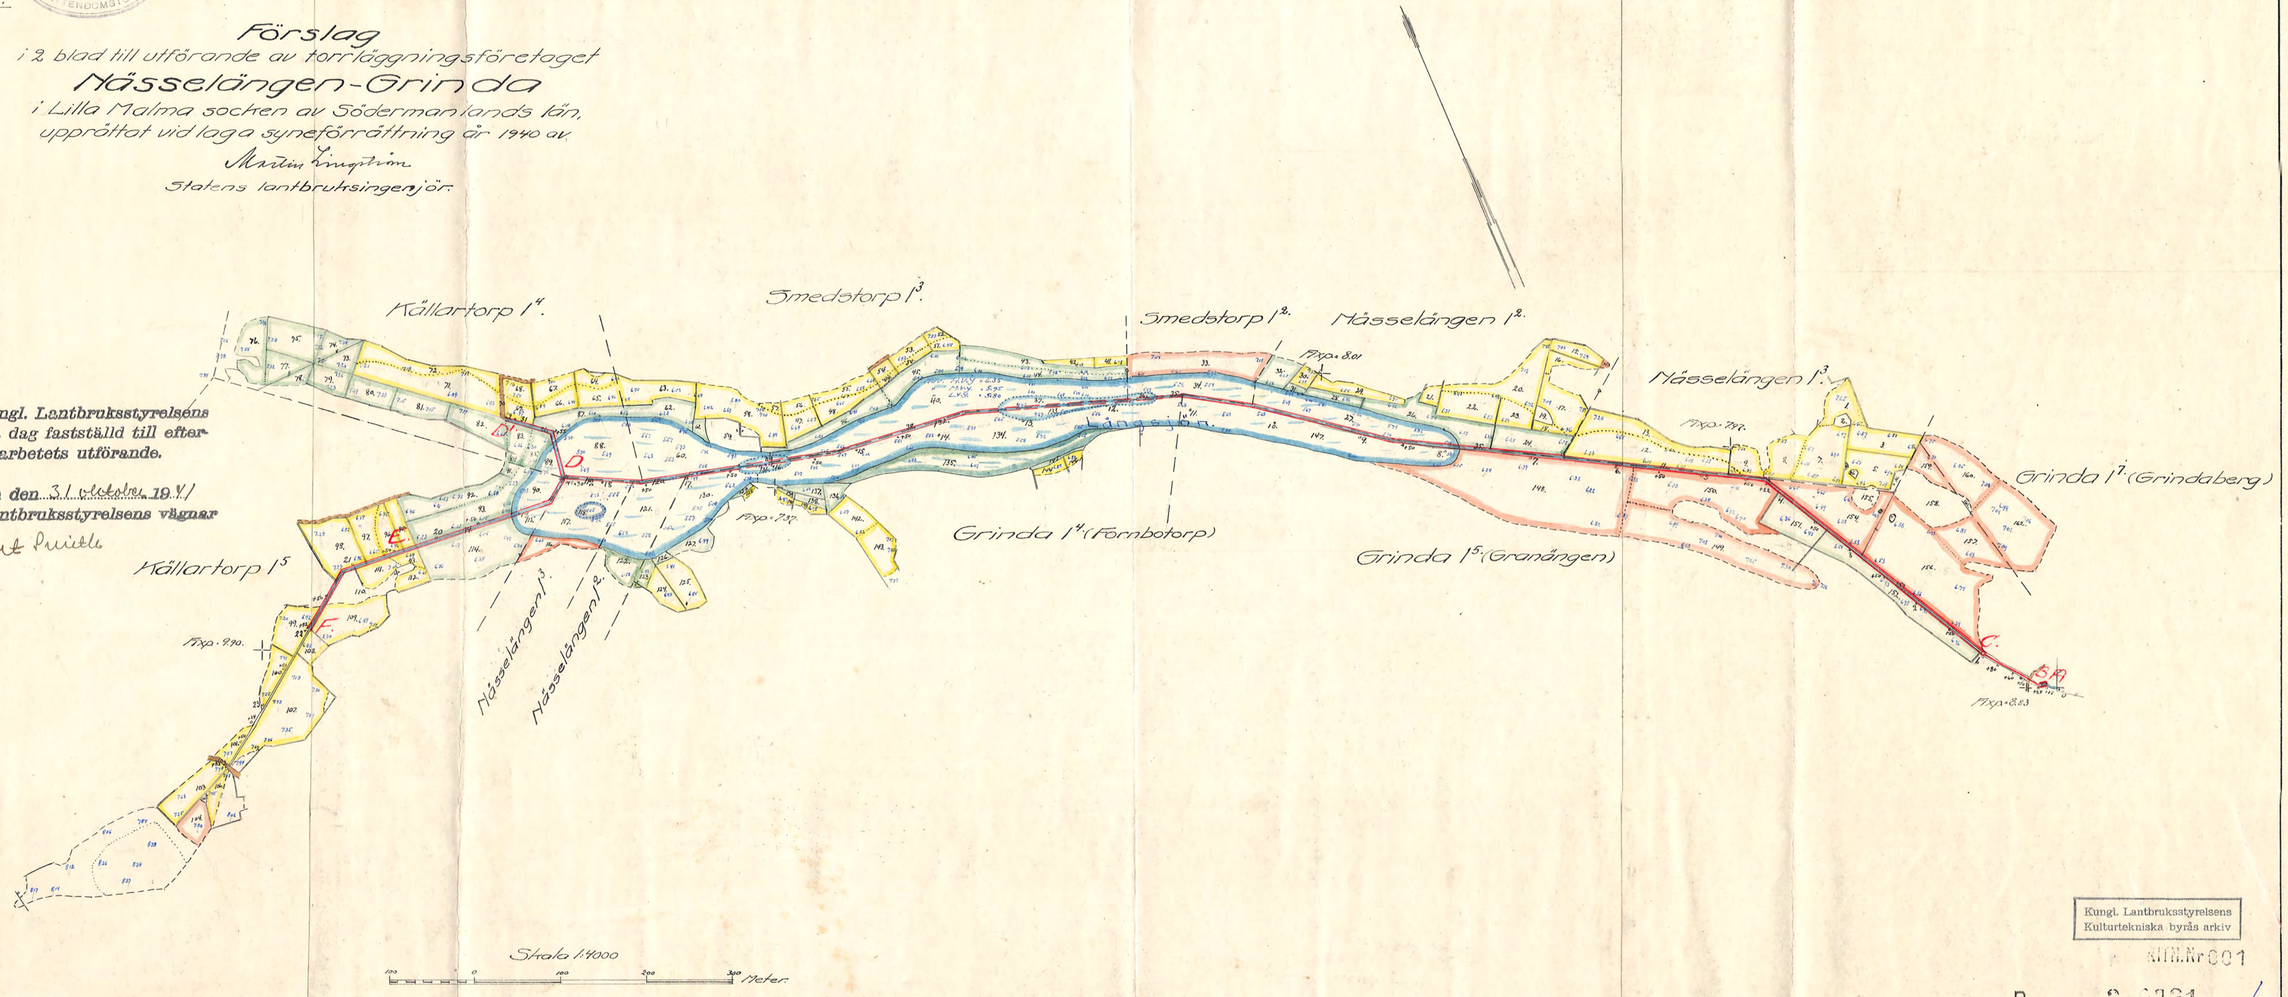

Kungl. Lantbruksstyrelsens
Kulturtekniska byrås arkiv
KTB.Nr 001
D 2*0321 1
Nr 329 Södermanl 2 sn