Blad 2.

Genom Kungl. Lantbruksstyrelsens beslut denna dag har ändring i för företaget i ... fastställd plan medgivits i enlighet med av ... relsen å betänkandet gjord påskrift.
Stockholm den 26 augusti 1942
På Kungl. Lantbruksstyrelsens vägnar:
...

Förslag
i 3 blad till utförande av
Valla dikningsföretag av år 1940
i Husby-Oppunda socken av Södermanlands län,
upprättat vid laga syneförrättning år 1940 av

Martin Ingström
Statens lantbruksingenjör.

Skala
För längd 1:4000
Meter 100 0 100 200 300 400 Meter.
För höjd. sektioner och brärittningar 1:100

Genom Kungl. Lantbruksstyrelsens beslut denna dag har ändring i för företaget i ... fastställd plan medgivits i enlighet med ... relsen å betänkandet gjord påskrift.
Stockholm den 24 februari 1942
På Kungl. Lantbruksstyrelsens vägnar:
A. Smith.

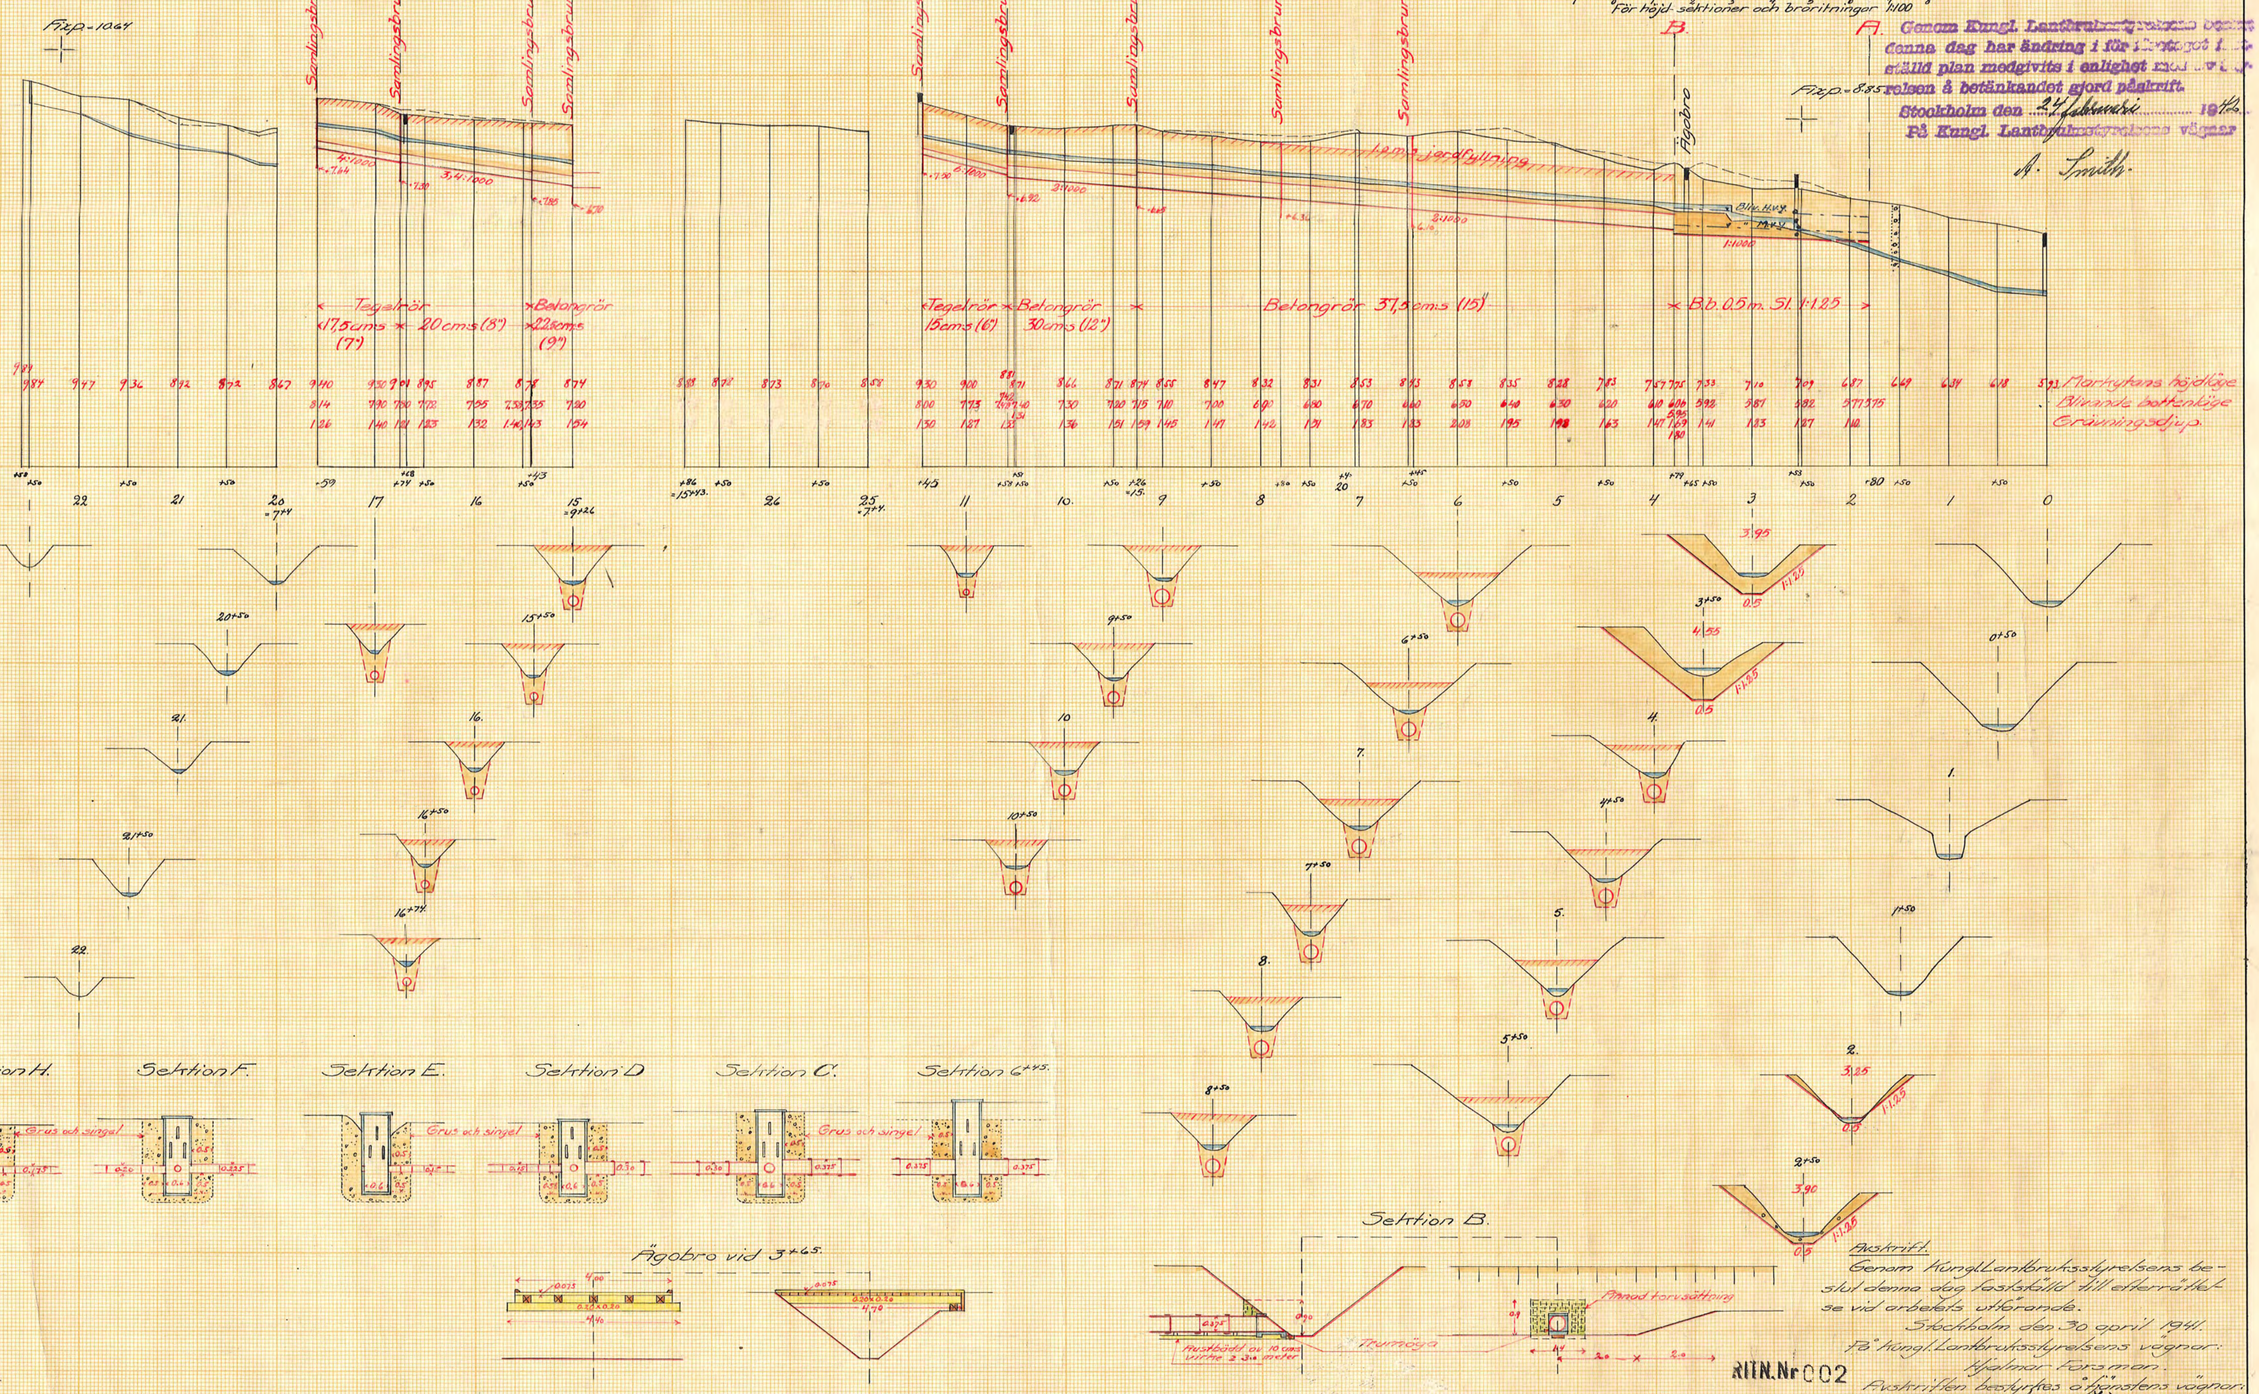

Fastskrift.
Genom Kungl. Lantbruksstyrelsens beslut denna dag fastställd till efterrättelse vid arbetets utförande.
Stockholm den 30 april 1941.
På Kungl. Lantbruksstyrelsens vägnar:
Hjalmar Forsman.
Fastskriften bevittnas å ägarnas vägnar:
Martin Ingström.

RITN. Nr 002

D 3*0323

2

Nr 302 Sörmland 3 sida