

D 2-0325

KONTRAKT.

Sedan Kungl. Lantbruksstyrelsen den 30 april 1941
torrlägningsföretaget Väsby i Halla socken av

till

SÖDERMANLANDS LÄN

under föreskrift att vid sådana betongarbeten, som kunna ifrågakomma vid företaget, material av inhemsk tillverkning bör användas, då icke särskilda omständigheter till annat föranleda, beviljat statsbidrag med ettusentrehundrasextio (1.360)

kronor att utgå från statens avdikningsanslag

ävensom fastställt en av statens lantbruksing. M. Lingström vid syneförrättning år 1940 för företaget upprättad arbetsplan med därtill hörande kostnadsförslag, ha² undertecknad^{ende intressent}, som av vederbörande intressenter utsetts till styrelse förtroendeman för företaget, _____ med

Kungl. Lantbruksstyrelsen avslutat följande kontrakt, varigenom jag för egen del samt å vederbörande intressenters i företaget vägnar åtager och förbind^{ess} mig:

1:o) att utföra företaget i överensstämmelse med den fastställda arbetsplanen med de eventuella ändringar däri, varom Lantbruksstyrelsen må komma att efter framställning besluta,

att fullborda arbetet till den 1 september 1944

att vid företagets utförande iakttaga de föreskrifter, som av Kungl. Maj:t eller Lantbruksstyrelsen må hava meddelats,

att bestrida vad utöver beviljat statsbidrag kan erfordras för företagets fullbordande, att gälda vederbörande förrättningsman tillkommande gottgörelse för besiktning och avsyning av företaget,

att, när sådant av Lantbruksstyrelsen påfordras, företaget behörigen verifierade räkenskaper över de med företaget förenade utgifterna ävensom att, därest det skulle visa sig, att torrlägningskostnad, varför statsbidrag beviljats, beräknats till högre belopp än den verkliga kostnaden, efter föreskrift av Lantbruksstyrelsen vidkännas motsvarande minskning av bidraget,

att underhålla det utförda arbetet intill dess sådan underhållsskyldighet kan varda andra i laga ordning ålagd eller vederbörande från underhållsskyldigheten befriats, samt

att vid arbetets utförande ävensom i fråga om underhållsskyldighetens fullgörande underkasta ^{oss} mig Lantbruksstyrelsens inseende och kontroll;

2:o) att för tjänsteman, som förordnats att verkställa besiktning eller avsyning av företaget eller inspektion av underhållsarbetet, tillhandahålla den för företaget fastställda arbetsplanen med därtill hörande handlingar och ritningar;

3:o) att i händelse avvikelse utan därtill i vederbörlig ordning erhållet tillstånd skett från den fastställda arbetsplanen, eller arbetet icke inom därför bestämd tid fullbordats och Lantbruksstyrelsen ej heller medgivit anstånd med dess utförande, låta det ankomma på Lantbruksstyrelsen att inställa vidare utbetalning av statsbidraget samt att återfordra vad därav uppburits att inom viss angiven tid på en gång eller efter hand inbetalas till Lantbruksstyrelsen, ävensom att å sålunda lyftade och återburna medel erlagga fem procent årlig ränta från lyftningsdagen till dess återbetalning sker;

4:o) att ifråga om tid för lyftande av statsbidraget låta gälla vad Lantbruksstyrelsen därutinnan bestämmer, och skall någon del av statsbidraget innestå i Lantbruksstyrelsen, intill dess arbetet blivit vederbörligen avsynat och av Lantbruksstyrelsen godkänt;

5:o) att vid avslutandet av detta kontrakt för förvaring i Lantbruksstyrelsens arkiv till Styrelsen överlämna ett exemplar av till ärendet hörande förslag och utredning, dock med undantag för sådana förrättningsakter, som enligt gällande bestämmelser i fråga om redovisning av akter rörande företag enligt 7 kap. vattenlagen må vid nämnda tidpunkt hava överlämnats till Lbrstn, ävensom att, innan sista delen av statsbidraget lyftes, till Lantbruksstyrelsen överlämna fullständig beskrivning jämte ritning över sådan avvikelse från den fastställda planen, vartill vederbörligt tillstånd må hava meddelats;

6:o) att bestrida eller gottgöra kostnader, som i följd av erhållet statsbidrag kunna föranledas för Lantbruksstyrelsen;

7:o) att för fullgörande av detta kontrakt ävensom, därest mot kontraktet brytes, för återbäring av lyftad del av statsbidraget jämte därå upplupen ränta, ställa sådan säkerhet, som av Lantbruksstyrelsen godkännes; samt

8:o) att fullgöra de övriga åtaganden, som enligt gällande bestämmelser åligga mottagare av ifrågavarande statsmedel.

D _____ 2*0325

Avskrift.

B e t ä n k a n d e
rörande torrlägningsföretaget
V Ä S B Y
i Halla socken av Södermanlands län.

Nederbördsomr. nr 65 Nyköpingsån.

Avskrift.

B E T Ä N K A N D E
rörande torrlägningsföretaget
V Ä S B Y
i Halla socken av Södermanlands län,
upprättat år 1940 av
Martin Lingström
Statens lantbruksingeniör.

Avskrift.

Genom Kungl. Lantbruksstyrelsens beslut samma dag
fastställt den efterväskade vid arbetets utförande.
Stockholm den 30 april 1941.
På Kungl. Lantbruksstyrelsens vägnar
Hjalmar Toroman

Avskriften besiktigas i Händelsens vägnar.
Martin Lingström

2.

Betänkande, rörande torrlägningsfö-
retaget Väsby i Halla socken av Söderman-
lands län, upprättat i och för erhållande
av statsunderstöd år 1940.

Föregående rättslig utredning.

Efter därtill av Konungens Befallningshavande i länet erhållet förordnande har under år 1940 syneförrättning enligt vattenlagen för torrläggning av vattensjuka marker, tillhörande Väsby i Halla socken av Södermanlands län, hållits av undertecknad och avslutats den 17 maj 1940. Enligt bevis, som sedermera kommer att överlämnas, har be-
svär över syneförrättningen icke inom föreskriven tid anförts hos Sö-
derbygdens vattendomstol.

Vid syneförrättningen upprättade handlingar och ritningar ligga till grund för efterföljande utredning.

Markområdets läge, areal och jordmån.

Ifrågavarande vattensjuka marker äro belägna omkring 1,5 kilome-
ter sydsydost om Halla kyrka och finnas till sitt läge närmare angiv-
na å till synemännens utlåtande fogad översiktskarta, där de markerats
medelst gul färgbeteckning.

Företaget omfattar en areal av 5,62 har, varav 5,59 har åker och
0,03 har ängsmark. Jordmånen är av mycket god beskaffenhet och består
av lermylla på lera.

Torrlägningsåtgärder.

För torrläggning av ifrågavarande vattensjuka marker har vid sy-

3.
neförrättningen föreskrivits upptagande av det å plan- och profil-
ritningarna angivna öppna avloppet A-B samt utförande av rörledning-
en B-C-D.

Vad beträffa nederbördsområdets omfattning och framrinnande vat-
tenmängder m.m. samt avloppens dimensioner och fallförhållanden hän-
visas till de upprättade ritningarna samt i synemännens utlåtande
verkställd utredning.

Brobyggnader.

Brobyggnader ingå icke i företaget.

Jordförbättring.

Vid syneförrättningen hava synemännen verkställt värdering av
de i företaget ingående markerna såväl i deras nuvarande vattenska-
dade tillstånd som i det skick, vari de beräknats komma efter torr-
läggningens utförande. De sålunda uppskattade jordvärdena jämte den
därav uträknade förbättringen finnas införda i den till synehandling-
arna hörande värderingslängden. Av denna framgår, att markerna upp-
skattats till ett värde av 3.399:10 kronor före torrläggningen,
6.137:85 kronor efter torrläggningen och att den beräknade båtnaden
sålunda uppgår till 2.738:75 kronor.

Kostnad.

Vid syneförrättningen har kostnaden för avloppens utförande be-
räknats till 2.500:- kronor. Härtill komma dessutom kostnaderna för
syneförrättningen 210:45 kronor och för detta betänkande med bilagor

25:40 kronor.

Sammanlagda kostnaderna för företaget utgöra sålunda 2.735:85 kronor, och finnas desamma upptagna i här bifogat kostnadssammandrag (Bil.A.)

Kostnadernas fördelning.

Samtliga med företaget förenade kostnader skola bestridas av ägaren av $1\frac{1}{2}$ mtl. Väsby 4¹.

Bidrags- och lånebelopp.

Då kostnadernas förhållande till båtnadsvärdet utgör 1,0, torde enligt för närvarande gällande bestämmelser till företaget kunna beviljas, dels bidrag utan återbetalningsskyldighet från statens avdikningsanslag med 50 procent av den för företaget beräknade kostnaden 2.735:85 kronor eller med i avrundat tal 1.360:- kronor, och dels lån från statens avdikningslånefond med återstoden av nämnda kostnad eller med i avrundat tal 1.370:- kronor.

Tillstyrkan och arbetstid.

Med stöd av vad sålunda anförts, får undertecknad härmed tillstyrka, att statsunderstöd med förenämnda belopp måtte beviljas till företaget, i vilket fall arbetet torde kunna fullbordas inom loppet av 3 år.

Bilagor.

Bil. A. Kostnadssammandrag.

Bil. B. Uppgift å fastighet, vartill lån sökes.

5.
Bil. C. Arvodesräkning.

Nyköping i maj 1940.

Martin Lingström

Statens lantbruksingeniör.

K O S T N A D S S A M M A N D R A G.

Avloppet A-B-C-D enligt i synehandlingarna intaget,		
detaljerat kostnadsförslag	2.500:--	
Kostnad för laga syneförrättningen	210:45	
" " betänkandet med bilagor	<u>25:40</u>	<u>235:85</u>
Summa kronor		<u>2.735:85</u>

Nyköping i maj 1940.

Martin Lingström

Statens lantbruksingeniör.

Avskrift.

Nid arbetsplanens fastslämnade har kostnaden för
förslaget beräknats till 2.735 kronor 85 öre.

Slutskrivet den 30 april 1941.

På Kungl. Lantbruksstyrelsens vägnar
Hjalmar Forsman

Avskriften besiktigas i tjänstens vägnar:
Martin Lingström

Bil. B.

U P P G I F T

å fastighet inom torrlägningsföretaget Väsby i Halla socken av Södermanlands län, vartill lån sökes från statens avdikningslånefond.

Halla socken.

1¹/₂ mtl. Väsby 4¹ ägare: Karl G. Knutson.

Nyköping i maj 1940.

Martin Lingström

Statens lantbruksingeniör.

ARVODESRÄKNING

för betänkande m.m. rörande torrlägningsföretaget Väsby i Halla socken av Södermanlands län, upprättad enligt nedanstående paragrafer i lantbruksingeniörstaxan av den 27 juni 1930.

Upprättande av betänkande, § 45	15:--
Avskrift av betänkandet, § 57	4:40
Införskaffande och lösen av laga kraftbevis	4:--
Inbindning av handlingarna	<u>2:--</u>
Summa kronor	25:40

Den, som med denna räkning icke åtnöjes, äger, att inom 3 månader från nedanstående dag klander anföras genom stämning till Jönåkers, Rönö och Hölebo häradsrätt.

Nyköping den 22 maj 1940.

Martin Lingström

Statens lantbruksingeniör.

Förestående avskrift, sid. 1-8, bestyrkes å tjänstens vägnar:

Martin Lingström

DIARIE Nr 20053
K. LANTBRUKSSTYRELSEN
12 NOV. 1941

D _____ 2*0325



H A N D L I N G A R
rörande torrlägningsföretaget
V Ä S B Y

i Halla socken av Södermanlands län,
upprättade vid laga syneförrättning år 1940 av
Martin Lingström
Statens lantbruksingeniör.

Härtill två ritningar.

der laga syneförrättning med avseende å
företag för torrläggning av vattensjuka
marker, tillhörande Väsby i Halla socken
av Södermanlands län.

Den 17 maj 1940.

Sedan undertecknad, statens lantbruksingeniör, blivit på därom
gjord ansökning (Bil.A.) av Konungens Befallningshavande i länet för-
ordnad (Bil.B.) att handlägga denna syneförrättning, hade sammanträde
i ärendet utsatts att hållas förestående dag klockan 1,0 e.m. å Väsby
gård.

Vid sammanträdet hade på kallelse infunnit sig, såsom biträdande
godemän, skiftesgodemännen

Emil Carlsson, Sörkärr, och

Einar Matton, Ekeby,

samt sakägaren

Karl G. Knutson, ägare av $1\frac{1}{2}$ mtl. Väsby 4¹.

§ 1.

Ansökningen om förrättningen samt Konungens Befallningshavandes
i anledning därav utfärdade förordnande upplästes.

§ 2.

Jäv anmäldes icke mot förrättningsmannen eller de biträdande go-
demännen, vilka senare förklarade sig hava avlagt föreskriven gode-
mansed.

§ 3.

Med anledning av det utfärdade förordnandet hade undersökningar och avvägningar av de vattensjuka markerna blivit genom förrättningsmannens försorg verkställda, varjämte förslag till markernas torrläggning upprättats. De sålunda upprättade plan- och profilritningarna företeddes i koncept vid sammanträdet.

§ 4.

Sökanden till företaget yrkade, att erforderliga avlopp måtte anordnas för torrläggning av den honom tillhöriga, i företaget ingående marken, och att därvid rörledning måtte komma till användning i största möjliga utsträckning.

§ 5.

Förrättningsmannen redogjorde för det upprättade torrlägningsförslaget samt för de härför beräknade kostnaderna och jordvärderingen m.m.

§ 6.

På grund av särskilda föreskrifter hade prov av grundvatten från markerna undersökts av Kemiska stationen i Västerås, och delgavs de närvarande resultatet av denna undersökning (Bil.C.)

§ 7.

Synemännens utlåtande upplästes, varvid jämväl besvärshänvisning lämnades under meddelande, att talan mot förrättningen finge inom sextio dagar härefter anföras vid Söderbygdens vattendomstol, Stockholm.

§ 8.

Förrättningsmannen meddelade, att han under syneförrättningen tillgodoräknat sig arvode efter dagberäkning för sammanlagt $3 \frac{1}{4}$ dagar för i arvodesräkningen närmare angivna dagar och förrättningsåtgärder, samt att avskrift av förrättningshandlingarna med därtill hörande ritningar inom trettio dagar härefter skulle överlämnas till sökanden.

§ 9.

Dagens protokoll upplästes, varefter syneförrättningen förklarades avslutad.

Väsby, Halla pr Vrena den 17 maj 1940.

Å tjänstens vägnar:

Martin Engström

Statens lantbruksingeniör.

Emil Carlsson

Ragnar Mattson

Biträdande godemän.

24 D. 1938-

5.
P. A.

Fru Koningens Befallningshavande i Söderman-
lands län.

Ankom den

16. NOV. 1938

till

Landskansliet
i Nyköping

Värdsamt anhäles om förordnande för veder-
börande Statens lantbruksingenjör an enligt gäl-
lande vattenlag Halla synförmätning för torrläggning
av vattensjuka marker i undertecknad tillhöriga
fastigheter 1 1/2 mil. Wäsby i Halla socken av Söder-
manlands län.

Förslaget synes komma an beröra en areal av c. 5 ha.
Annan jordägare beröres inte.

Wäsby, Halla pr Vrena den 15 november 1938

Karl S. Knutson (Karl G. Knutson)
Tel Vrena 21

Försk.

24 168.



N:o 24 D.R. 1938.

F Ö R O R D N A N D E.

Med anledning av en från Karl G. Knutson, Wäsby, Halla, Vrena, hit inkommen ansökning om förordnande för vederbörande statens lantbruksingenjör att enligt gällande vattenlag hålla syneförrättning för torrläggning av vattensjuka marker å sökanden tillhöriga fastigheten 1 1/2 mantal Wäsby i Halla socken, förordnas statens lantbruksingenjör i Södermanlands län att i laga ordning verkställa de tjänsteåtgärder, som i ansökningen påkallas; skolande detta förordnande jämte ansökningen i ärendet tillställas nämnde lantbruksingenjör, som har att om mottagandet hit inkomma med bevis.

Nyköping i länsskansliet den 16 november 1938.

På Länsstyrelsens vägnar:

Utan avgift.

Dubblätt.

Analysbevis Nr. 483

Å kemiska stationen i Västerås ha r på anmodan av

Väsby Gård, Halla, Vrena,

undersökts prov av Vatten, inkommet den 17 okt. 1938, märkt:

"Vattenprov från Väsby Gård, Halla, Vrena."

Undersökningen har givit följande resultat:

Fria syror, beräknade som kolsyra /CO ₂ /	57,2 milligram per liter
Hårdhetsgrad-tyska, övergående	17,1 grader
Aggressiv syra, beräknad som kolsyra	0
Svavelväte	0

Västerås den 22 okt. 1938

Analysavgift Kr.

Bj. Edlin
Föreståndare.

Kvitteras:

1-14

längd för torrlägningsföretaget.

Vasby

i. Kalla

socken av *Södermanlands* län.

Impediment		S u m m a areal		Värde per hektar i fullt torr- lagt skick	Nuvarande värde		Förbättrings- värde per hektar	Genom företaget ernädd förlägg- ningsgrad	A g o f i g u r e n s						S u m m a förbättringsvärde		Repartitionstal
hektar	ar	hektar	ar	kronor	100 av värdet i fullt torr- lagt skick	per hektar	kronor	kronor	blivande värde		nuvarande värde		förbättrings- värde		kronor	öre	%
11.	12.	13.	14.	15.	16.	17.	18.	19.	20.	21.	22.	23.	24.	25.	26.	27.	28.
	05			1100	65	715	330	0.95	553 85		378 95		174 90				
	06			1100	75	825	275	1.0	396 -		297 -		99 -				
				1100	95	1045	55	1.0	22 -		20 90		1 10				
				600	80	480	120	1.0	18 -		14 40		3 60				
				1100	70	770	330	1.0	374 -		261 80		112 20				
				1100	40	440	660	1.0	781 -		312 40		468 60				
				1100	45	495	605	1.0	275 -		123 75		151 25				
				1100	70	770	330	1.0	44 -		30 80		13 20				
				1100	70	770	330	1.0	99 -		69 30		29 70				
				1100	80	880	220	1.0	858 -		686 40		171 60				
				1100	35	385	715	1.0	2156 -		754 60		1401 40				
				1100	80	880	220	1.0	561 -		448 80		112 20				
11		573							6137 85		3399 10		2738 75				

Väsby, Kalla pr. Krena den 17 maj 1940

ok gæstens vægner

Martin Lings

Stalens Landbruksingenjör.


William Lloyd Garrison

Bitridande godemån.

Kostnadsförslag
 för utförande av tvärlägningsförslaget Väsby
 i Kalla socken av Ödermanlands län,
 upprättat vid laga synförrättning år 1940.
 (Timpennings 1:- kr.)

Läge	Längd i meter	Arbete, jordart m. m.	Antal m. ³	à Kr.	Kostnad		Summa	
					Kronor	öre	Kronor	öre
1	2	3	4	5	6	7	8	9
		<u>Avloppet A-B-C-D.</u>						
^A ₀₋₁₊₅₂	^B ₁₅₂	Schaktning av lera	270	0.90			243-	
^B ₁₊₅₂	^C ₃₊₄₅	<u>Rörledning av 30 cm:s (12") betongrör.</u>						
		Inköp och frakt av 30 cm:s (12") rör av tät betong, blandning 1:3, 76 cm. långa	57	254 3:-		762,-		
		Schaktning av lera och uppsta- gande av gammal pitning	120	1:-		120-		
		Läggning av rören och återfyllning med	193	0.75		144.75		
		grumöga av betong 1:3 jämte rustbård och torvsäkring vid punkten B					25-	
		Lamlingsbrunn av 60 cm:s (24") rör, betong 1:3 med botten och lock av betong samt grus- fyllning vid punkten 3+45					50-	1101.75
^C ₃₊₄₅	^D ₆₊₁₀	<u>Rörledning av 22,5 cm:s (9") betongrör.</u>						
		Inköp och frakt av 22,5 cm:s (9") rör av tät betong, blandning 1:3, 76 cm. långa	348	2:-		696-		
		Schaktning av lera	100	0.90		90-		
		Läggning av rören och åter- fyllning	265	0.40		106-		
	640	Transport				892-	1344.75	

1	2	3	4	5	6	7	8	9
	610	Transport			892 -		134475	
		Samlingsbrunn ar 60 cm:s (24") rör, belong 1:3 med botten och lock ar belong vid punkt- sen 4+74						
					50 -		942 -	
		För anledning tvärsen och oför- utsett utgifter tillägges c:a 10 procent. ar förskänte belopp					21325	
Summa	610	Summa Kronor					2500 -	
		Väslög, Halla pr. Vrena den 17 maj 1940. Martin Lingshörn Hälsens Landbruksingenjör						

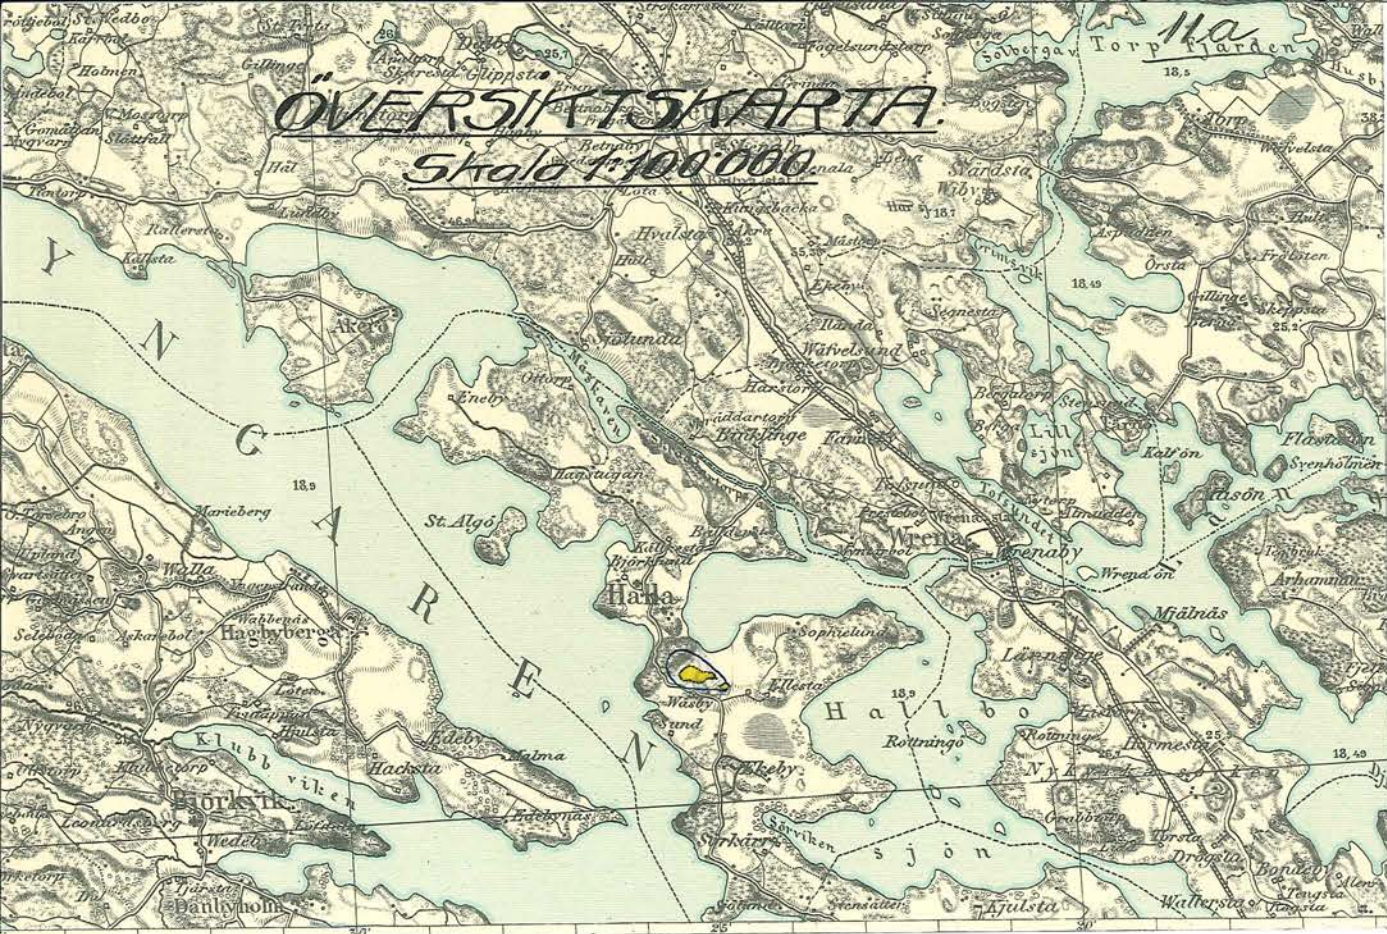

U T L Å T A N D E,

avgivet vid laga syneförrättning med avseende å företag för torrläggning av vattensjuka marker, tillhörande Väsby i Halla socken av Södermanlands län.

Torrlägningsföretagets läge, areal och jordmån.

Torrlägningsområdet är beläget inom Nyköpingsåns nederbördsområde nr 65, omkring 1,5 kilometer sydsydost om Halla kyrka och finnes till sitt läge närmare angivet å motstående översiktskarta, där det markerats medelst gul färgbeteckning.

Företaget omfattar en areal av 5,62 har, varav 5,59 har åker och 0,03 har ängsmark. Jordmånen är av mycket god beskaffenhet och består av lermylla på lera.

Företagets omfattning.

Enligt vid syneförrättningen framställt yrkande har för torrläggning av de i företaget ingående markerna föreslagits upptagande av det å hithörande plan- och profilritningar angivna avloppet A-B-C-D. Sträckan B-C-D skall därvid utföras såsom täckt rörledning såsom varande ändamålsenligare än öppet dike.

Enligt av Kemiska stationen i Västerås gjord undersökning av grundvatten från ifrågavarande marker har vattnet befunnits vara fritt från aggressiva syror, varför någon särskild behandling eller bestrykning av de till användning föreslagna betongrören ansetts icke erforderlig. Betongrören skola vara utförda med en blandning av

13.
1:3 med i möjligaste mån vattentätt gods och i övrigt uppfylla Svenska kommunaltekniska föreningens normalbestämmelser.

I detta sammanhang skall särskilt framhållas vikten av att endast fullgoda rör komma till användning, och att eventuellt erforderlig reparation eller omläggning av rörledningen får gå på intressentens egen risk, då någon hjälp av statsmedel icke kan påräknas härtill.

Vattenmängd och dimensioner.

Nederbördsområdet för avloppet från markerna är å översiktskartan inneslutet av en heldragen blå linje och omfattar enligt undersökning på marken en areal av 23 har. För rörledningen hava nederbördsområdenas storlek vid olika punkter angivits å profilritningen. Avrinningen vid flöden har beräknats efter 1,25 sekundliter pr har till 29 liter/sekund från området i dess helhet.

Det öppna avloppet A-B skall utföras med en bottenbredd av 0,3 meter, sidolutningen 1:1,25 och med en bottenlutning av 1:1000.

Rörledningen B-C-D skall utföras av 30 cm:s(12") betongrör å sträckan B-C och av 22,5 cm:s(9") betongrör å sträckan C-D. Bottenlutningen är 2:1000. Dimensionerna hava beräknats med användande av Hessles formel $V=k(1 + \frac{\sqrt{R}}{2})\sqrt{RI}$ och med koefficienten k antagen till 42 för 12" rör och 40 för 9" rör. Vid rörledningen skola anordnas trumöga av betong med torvsättning vid punkten B och samlingsbrunnar av 60 cm:s betongrör med botten och lock av betong vid punkterna C

och 4+74 i enlighet med härför upprättade ritningar. I samlingsbrunnarna skola göras erforderliga hål för dagvattnets insläppande. Vattenlås får icke anordnas.

Avloppets djup under markytan samt dimensioner i övrigt utvisas närmare av de upprättade profil- och sektionsritningarna.

Brobyggnader.

Genom anordnandet av rörledning bliva några brobyggnader icke erforderliga.

Allmän väg beröres icke av företaget.

Uppmätning, ytavvägning och jordvärdering.

De i företaget ingående markerna hava blivit kartlagda och ytavvägda samt å plankartan avgränsade från högre belägen mark medelst en begränsningskurva, belägen på 1,4 meters höjd över nu rådande medelvattenstånd i avloppet, varvid även tillägg gjorts för erforderligt fall till detsamma för de marker, som ligga på längre avstånd därifrån.

Markerna hava sedermera av synemännen värderats såväl i deras nuvarande vattenskadade tillstånd som i det skick, vari de beräknats komma efter torrläggningen. För varje ägofigur hava sålunda nuvarande och blivande värdet samt skillnaden eller jordförbättringsvärdet beräknats och införts i hithörande värderingslängd.

Vid bestämmandet av blivande värdet har hänsyn uteslutande tagits till markernas naturliga beskaffenhet samt gängse normala pris-

15.
förhållanden och betingelser i övrigt. Markernas nuvarande värde har uppskattats med hänsyn till deras höjdläge i förhållande till nu rådande medelvattenstånd i avloppet och uträknats med tillhjälp av här bifogade graderingsskala.

För samtliga i företaget ingående marker har nuvarande värdet beräknats till 3.399:10 kronor, medan värdet av samma marker efter torrläggningen uppskattats till 6.137:85 kronor. Den genom torrläggningen beräknade jordförbättringen uppgår sålunda till 2.738:75 kronor.

Kostnad.

Enligt här bifogat kostnadsförslag uppgå kostnaderna för avloppets utförande till 2.500:- kronor, inberäknat 10 procents tillägg för arbetets tillsyn och oförutsedda utgifter.

Kostnadernas fördelning.


Samtliga i företaget ingående marker hava sådant höjdläge i förhållande till varandra, att de enligt vattenlagens bestämmelser äro att anse såsom en torrläggningssamfällighet. Någon anledning till uppdelning i avdelningar enligt bestämmelserna i 7 kap. 24 § vattenlagen förefinnes icke. Samtliga med företaget förenade kostnader skola utan särskild jämkning bestridas av ägaren av $1\frac{1}{2}$ mtl. Väsby 4¹.

Arbetets utförande.

Enär hinder enligt i vattenlagen stadgade grunder icke synas förefinnas mot ifrågavarande torrläggningsföretag, lämna synemännen

Torrlägningsföretaget Väsby
i Halla socken av Södermanlands län.

16.

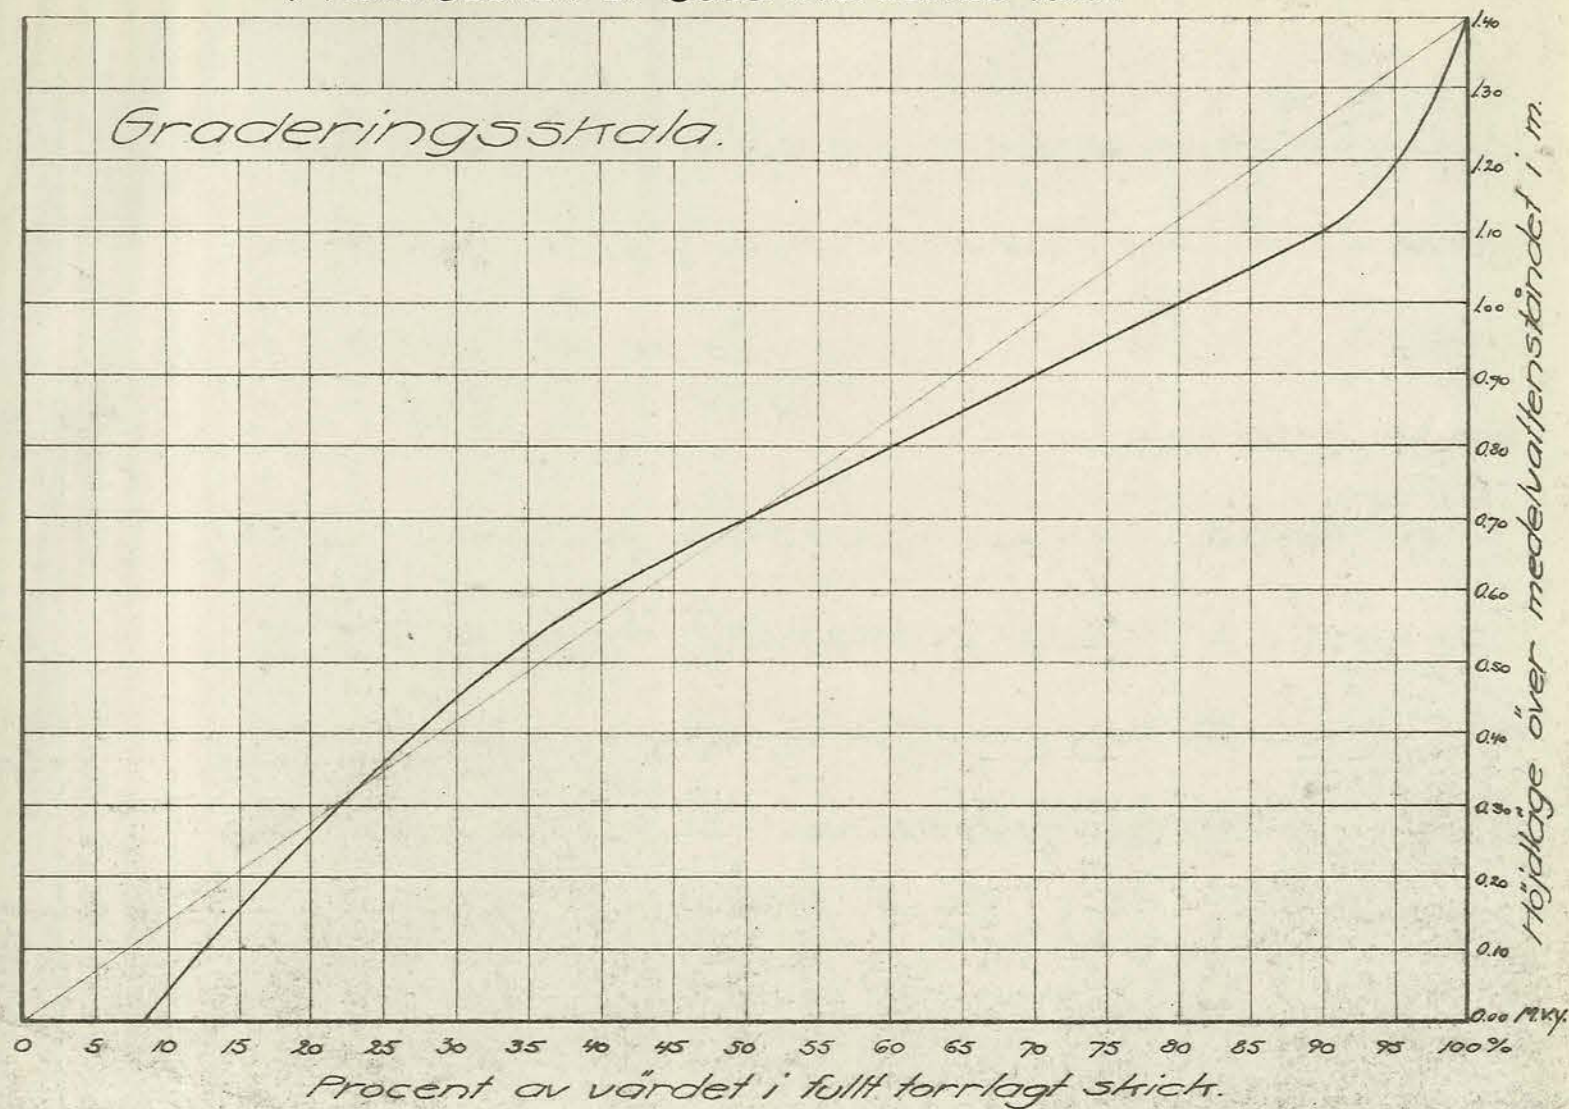

17
sitt medgivande till företagets utförande i enlighet med i detta utlåtande lämnade bestämmelser.

Arbetet skall vara i sin helhet fullbordat senast den 31 december 1944.

Vid utförandet av det öppna avloppet skall iakttagas, att de upptagna jordmassorna skola uppläggas på minst 1,0 meters avstånd från avloppets kanter, samt att jordvallarna, vilkas lutning mot avloppet icke får göras brantare än 1:1,25, skola genomgrävas på minst var 50:de meter, för att ytvattnet må kunna fritt avrinna.

Vid utförandet av rörledningen skall iakttagas, att endast hela, fullgoda rör få användas, att djupet å varje rör skall noggrant kontrolleras enligt särskilt utsatta flukter, att vid påfyllningen kring och på rören jorden tillstampas väl men försiktigt till en höjd av minst 1,0 meter över desamma samt att inkoppling av dräneringsrör endast må ske i de anordnade brunnarna eller för ändamålet i ledningen anbragta grenrör.

Underhåll.

För vidmakthållande av det genom företaget ernådda torrlägningsresultatet skall, där någons rätt kan vara därav beroende, avloppet för framtiden omsorgsfullt underhållas. Till rörledningen hörande samlingsbrunnar skola rensas minst två gånger om året; det öppna avloppet skall grässkäras minst en gång om året på hösten och dessutom grundligare rensas minst vart fjärde år. Uppkomna

islamningar och växtbildningar skola därvid avlägsnas och avloppet återställas till för detsamma nu föreskrivna dimensioner.

Vederbörande sakägare skola därjämte genom anordnande av nödiga stängsel e.d. svara för, att det upptagna avloppet icke skadas genom igentrampande av betande kreatur.

Avgift till vattendomstol.

Avgift till vattendomstolarnas organisation och verksamhet skall icke erläggas av företaget, enär nämnda avgift, beräknad enligt i 11 kap. 95 § vattenlagen stadgade grunder, skulle komma att understiga 15:- kronor.

Besvärshänvisning.

Är någon missnöjd med åtgärd eller beslut under denna syneförrättning, eller vill någon eljest föra talan mot detta utlåtande, äger han, att inom sextio dagar från nedanstående dag till Söderbygdens vattendomstol, adress Stockholm, ingiva sina besvär. I besvären, vilka skola ingivas i tre exemplar, skola fullständigt upptagas klagandens alla påståenden och skälen därtill, och skola vid besvären fogas alla de handlingar, klaganden vill åberopa till stöd för ändringssökandet.

Företagets namn, m.m.

Företaget har betraktats såsom dikning enligt 7 kap. av gällande vattenlag och skall benämnas torrlägningsföretaget Väsby i Halla socken av Södermanlands län.

Väsby,

Halla pr Vrena den 17 maj 1940.

Å tjänstens vägnar: .

Artin Lingström

Statens lantbruksingeniör.

Emil Ladner *Arne Mattson*

Biträdande godemän.

ARVODESRÄKNING

för laga synförrättning angående *Larvlägningsförelset**Väsby**i Hälla*

socken och

Lärmanlands

län,

upprättad enligt nedanstående §§ i lantbruksingenjörstaxan av den 27 juni 1930.

År och månad	Dag	A r b e t e	An- tal	å kr.	Kr.	öre	Kr.	öre
1	2	3	4	5	6		7	
		Kallelser och kungörelser, § 5	3	0,50	150		150	
		Ägomätning: i skala 1: 4000, §§ 6—10						
		a) för mätningssområdets gränser enl. tariff I						
		1) i åker, raklinje		1,50				
		krokinje	13	3,00	390			
		i annan mark, raklinje		3,00				
		krokinje		6,00				
		2) för strandsträckor utefter sjö o. vattendrag med bredd över 15 m.						
		i åker, raklinje		3,00				
		krokinje		5,00				
		i annan mark, raklinje		5,00				
		krokinje		11,00				
		3) för strandsträckor utefter mindre vattendrag, bredd 10—15 meter						
		i åker, raklinje		1,00				
		krokinje		2,00				
		i annan mark, raklinje		2,00				
		krokinje		5,00				
		b) för mätningssområdets olika ägoslag, ägofigurer och areal enligt tariff II						
		åker, medelareal 51 ar	11	0,36	396			
		har	5,59	0,34	302			
		äng och odlingsmark, medelareal 3 ar	1	0,05	05			
		har	0,03	1,46	04			
		annan mark och impediment, medelareal 5 ar	2	0,05	10			
		har	0,11	0,78	09			
		Tillägg för mätning i skala 1:						
		c) för vattenavlopp enl. tariff III med en medelbredd av ~~10—15 m.~~ ^{> 15} _{< 10}						
		i åker o. d., raklinje	0,35	3,00	161			
		krokinje	0,11	5,00	55		1832	
		i annan mark, raklinje						
		krokinje						
		d) för textning, skala o. d., 1:sta ~~regalarket~~ ^{regalark} ~~bladet~~			4—		4—	
		övriga ^{regalark} ~~blad~~						
		Överföres					1882	

1	2	3	4	5	6	7
		Överfört				81 54
		Arbetsbeskrivning, § 27, 1:a sidan			3	
		tillägg för övriga sidor st.		2,00		—
		Kostnadsberäkning, § 28, a) nyanläggning km.		2,50		
		därjämte 25 öre pr m ² av våta sektionsarean vid h. v. y.				
		nämligen m ² sektion på				
		b) vid förändring av befintligt avlopp <i>minsta avlopp</i>	1	4,00	4—	
		därjämte 50 öre pr m ² av våta sektionsarean vid h.v.y.				
		nämligen m ² sektion på				
		c) av kostnadsförslagets slutsumma 0,1 0/0 (broar och vallar inberäknade)			250	650
		Förslag till invallning, § 29				
		a) Konstruktion och dimensionering av vallar			6 —	
		b) Inläggning av vallkrön km.		0,50		
		c) Upprätning av tvärsektioner st.		0,25		
		d) Kostnadsberäkning km.		3,00		
		§ 46 Förslag till pumpstation dagar		12,00		
		Förslag till bro- och trumbyggnad, §§ 33—35 och 38				
		Dimensionsberäkning		8,00		
		Ritarbete				
		för särskilt konstruerat landfäste st.		4,00		
		Kostnadsberäkning				
		för särskilt konstruerade landfästen st.		4,00		
		Grandförstärkning m ²		0,10		
		Antal särskilda ritningar st.		3,00		
		Införande av höjdsiffror å plankartan, § 39	40	0,01	40	40
		Översiktskarta, § 41				4—
		Ersättningslängd, § 42, grundbelopp			1 50	
		antal ersättningar st.		0,25		—
		Kostnadsfördelning, § 43, grundbelopp			2 —	
		antal fastigheter st.		0,30		
		tillägg för fastigheter i olika avdelningar		0,20		
		Utlåtande och betänkande, § 45 sid.	6	3,00	18—	18—
1940	17/5	Sammanträden o. upprättande av protokoll, § 46, mom. 1, dagar	1	12,00	12—	12—
		Särskild utredning, § 46, mom. 2		12,00		
1939	16/5	Utredning å länets lantmäterikontor rörande fastighetsgränser, jordregisternummer o. d., § 46, mom. 15 dagar	14	12,00	3—	3—
		Förslag enl. § 46 mom. 15, brunn		12,00		
1940	17/4	utlopp för täckt ledning	12	12,00	6—	6—
		slamficka		12,00		
		Lösen för:				
		Kopia av plankartan, § 51				131 44
		1) 1:sta <i>regalarket</i> bladet				7—
		övriga <i>regalark</i> blad st.				
		2) efter kartans skala och ägofigurernas medelareal, tariff VII, skala 1: 4000, medelareal <i>41</i> ar ägofigurer st.	14	0,07	98	
		har	5,73	0,14	80	
		Överföres			178	7—

1	2	3	4	5	6	7
		Överfört			178	7-
		höjning för handkopia å ritpapper, 25 0/0				
		3) insättning av höjdlägestal st.	40	0,02	80	
		" " kanaler och diken, grundbelopp			1 75	
		tillägg för varje cm. verkligt mått å kartan, cm.	29	0,05	145	578
		Kopia av profil-, sektions-, bro- och trumritningar, § 54,				
		1) enligt tariff VIII, endast markyta km.				
		befintligt vattendrag ell. vall	0535	3:-	160	
		nytt avlopp eller vall				
		ändring av befinligt avlopp	0610	6:-	366	
		2) tvärsektioner, originalritningens belopp			544	
		3) broar och trummor, " "				
		4) för varje med rubrik, skalor o. d. försett blad st.		3,00		
					1070	
		nedsättning för kopia å kalkérväv 25 0/0			267	8 03
		Kopia av annan ritning, § 46, pumpstation dagar		12,00		
		brunn, rörutlopp och slamficka	1/2	12,00	6-	
						6-
		Avskrift av synehandlingarna, § 55 sid.	22	0,55		12 10
		Översiktskarta i d:o, § 41				4-
		Summa kronor				42 91
		Övriga förrättningskostnader.				
		Lösen av förordnandet jämte kommissionärsarvode				
		Annonskostnader ang. sammanträden				
		Inbindning av förrättningshandlingar o. uppklistring av ritningar ^(2 st.)			2-	2-
		Arvode till biträdande förrättningsmannen				
		Ersättning till gode männen enligt egna räkningar				11 60
		Kostnader för hantlangning, materialer o. d.				15-
		" " vatteupprov				750
		Summa kronor				36 10
		Sammandrag.				
		Förrättningsmannens arvode				131 44
		Lösen för kopior och avskrifter				42 91
		Övriga förrättningskostnader				36 10
		Summa kronor				210 45

Den, som icke åtnöjes med denna räkning, äger att inom tre månader från nedanstående dag klander därå anställa genom stämning till Försäkers, Rönö & Hålebo häradsrätt.

Väsby, Halla fr. Vrena den 17 maj 19 40.

Martin Lingsheim
Statens lantbruksingenjör.

Att sakägare erhållit en med denna lika lydande räkning betyga:

Gullerström

Rinar Mattson

Kronor kvitteras:

den 19

Avskrift.

Att, såvitt framgår av härstädes fört vederbörligt diarium, besvär icke inom laga tid anförts över en enligt uppgift den 17 maj 1940 avslutad laga syneförrättning angående torrlägningsföretaget Väsby i Halla socken, Södermanlands län; det varder härmed till bevis meddelat. Stockholm i Söderbygdens vattendomstols kansli den 31 januari 1941.

Ex officio:

G. Österholm.

Lösen redov. gm stpl 0:75


Stämpel 1:-

Summa kronor 1:75

Lantbruksingenjören Martin Lingström, p.b.

Avskriften bestyrkes å tjänstens vägnar:

Martin Lingström.

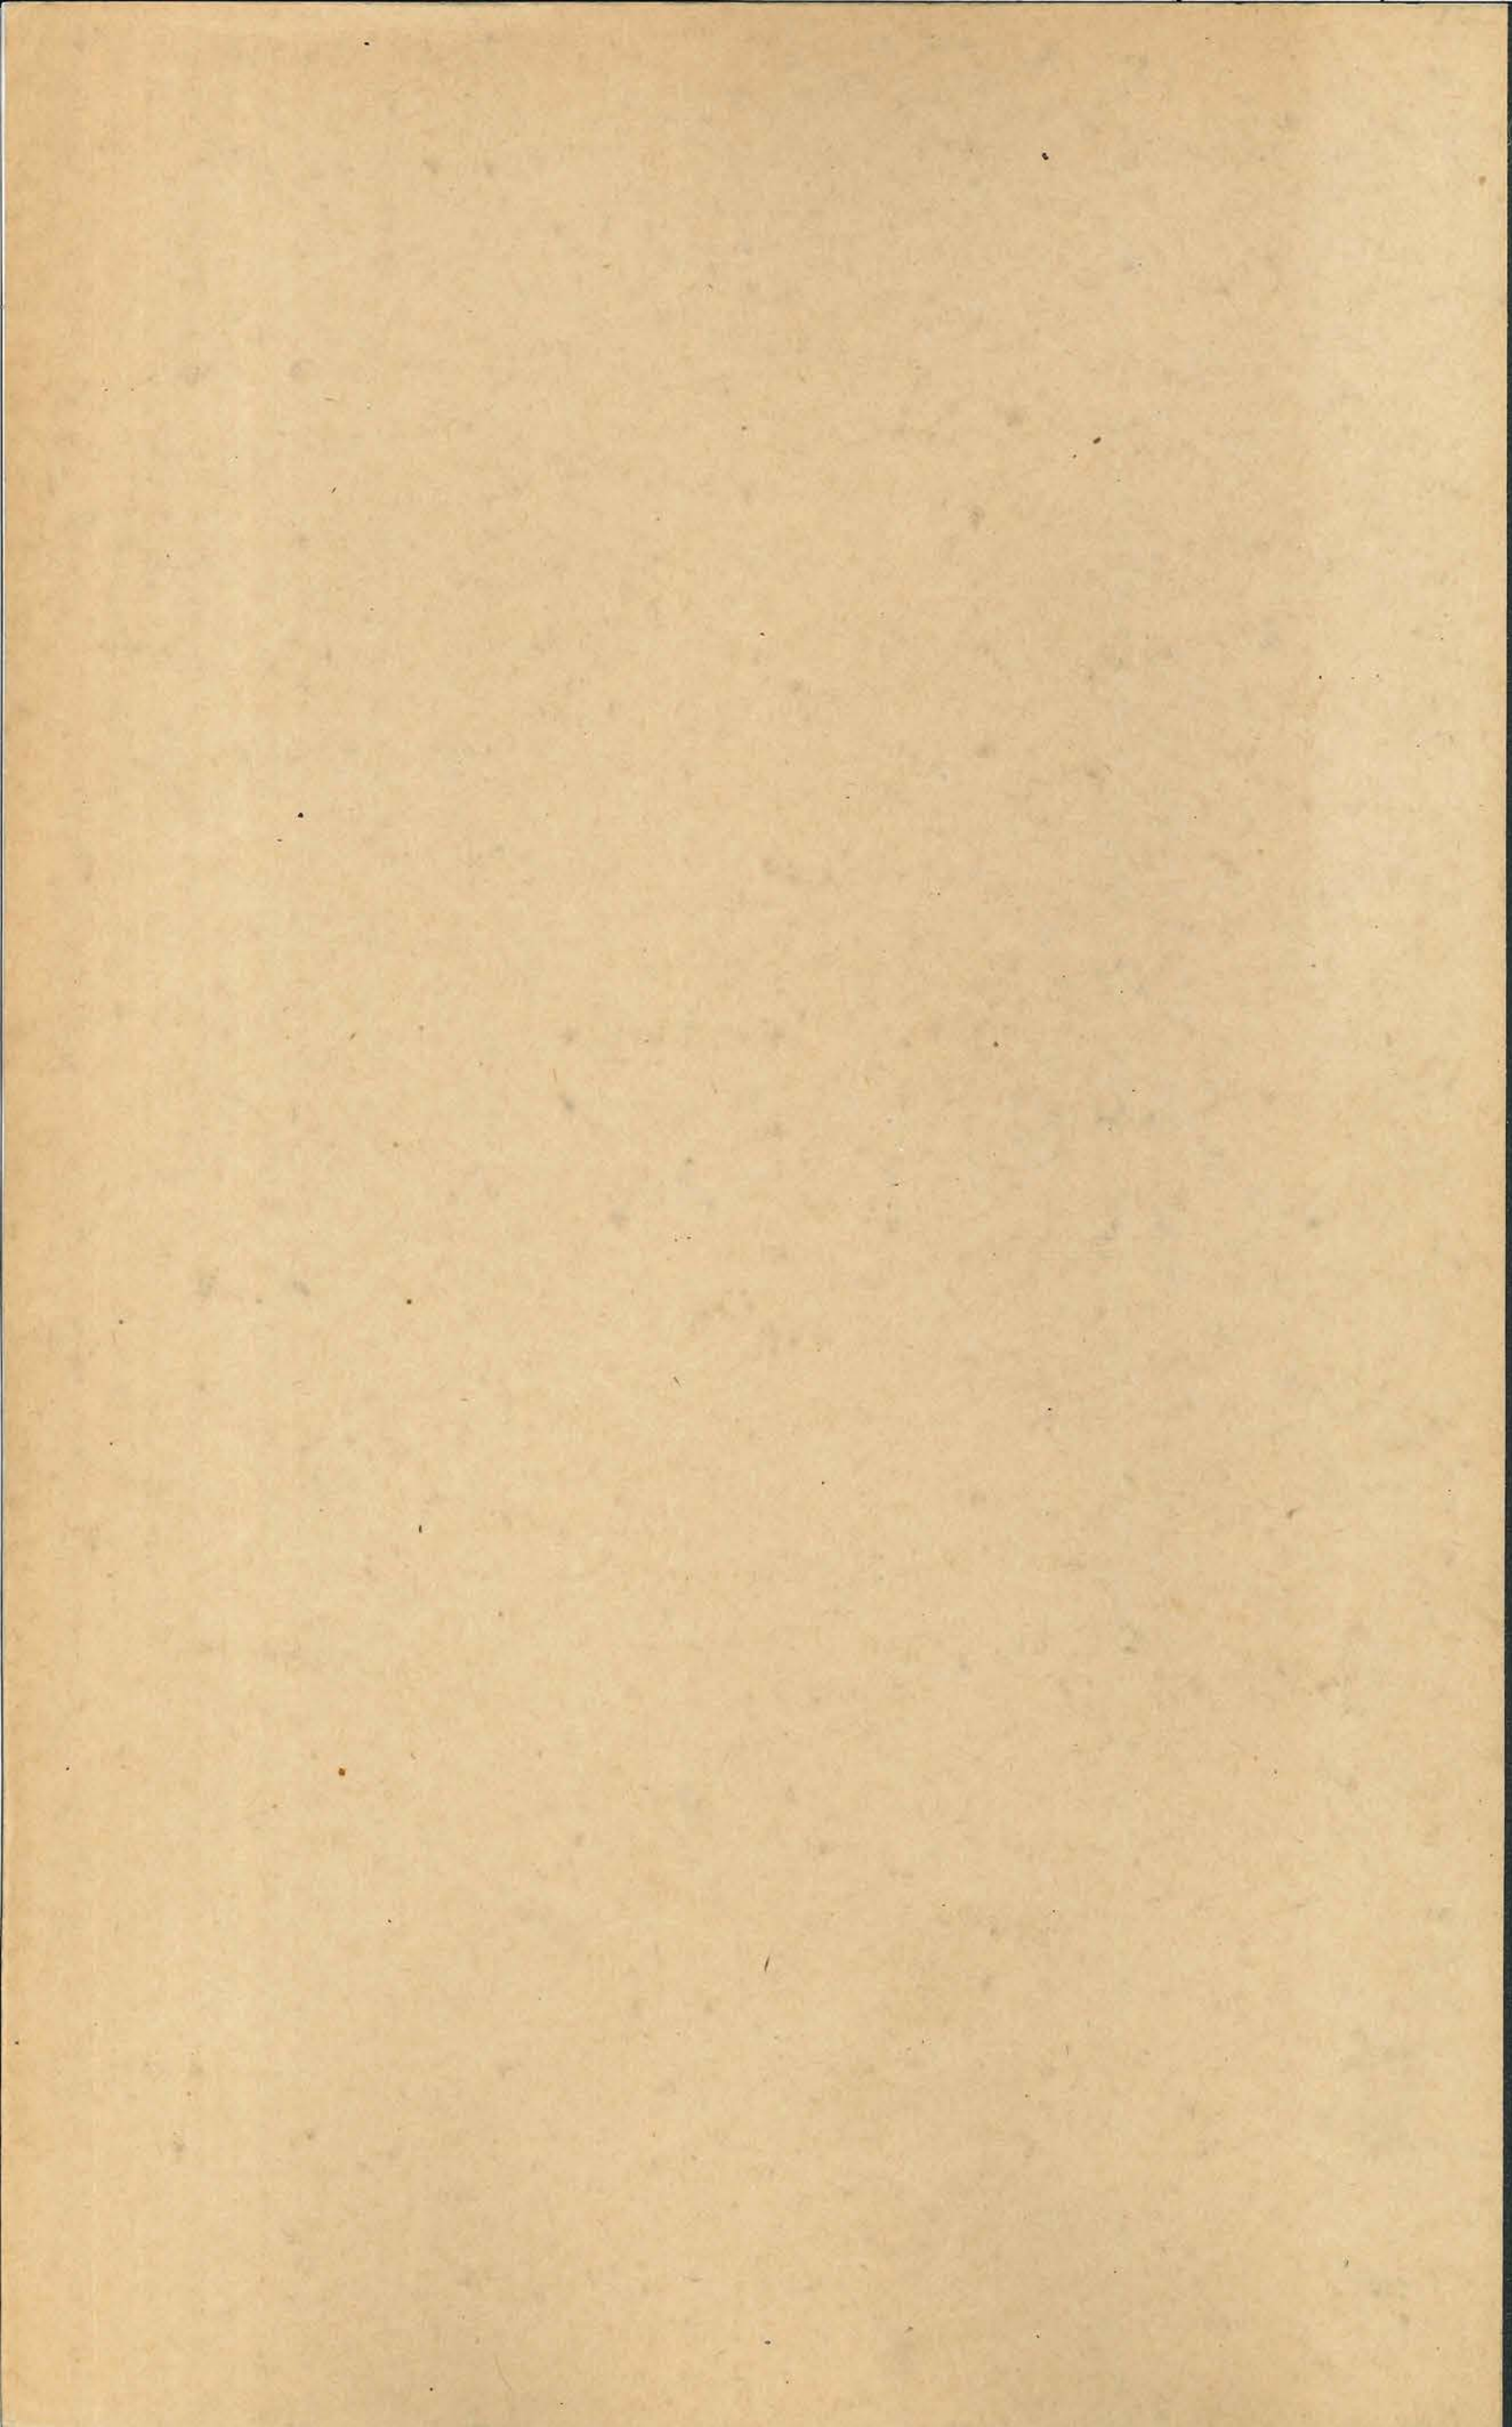

Till

Ordföranden i Statens Arbetsmarknadskommision.

Sedan Kungl. Lantbruksstyrelsen den 30 april 1941
till utförande av torrlägningsföretaget Väsby i Halla socken av
SÖDERMANLANDS LÄN

beviljat statsbidrag från statens avdikningsanslag med 1.360
kronor, får undertecknad, ordförande i företagets styrelsen (ensam
intressent i företaget), jämlikt föreskrift i Kungl. Maj:ts beslut
den 21 mars 1941 angående för budgetåret 1940/41 av riksdagen med-
given ytterligare bidragstilldelning från statens avdikningsanslag
meddela följande.

Arbetet torde komma att påbörjas under månad
år 19 och beräknas kräva omkring dagsverken.

(Arbetet påbörjades under *sept.* månad år 1941. Denna
dag återstående arbete beräknas kräva omkring *75* dagsverken.)

Wäsby, Båken & Väsby den... 25 Sept... 1941

Karl Lennartson

Godk. 25 y/ 11

258
41

DIARIE Nr 20068
K. LANTBRUKSSTYRELSEN
12 NOV. 1941

R A P P O R T

Över verkställd avsyning av torrlägningsföretag.

Företagets namn: Torrlägningsföretaget Väsby i Halla socken av Södermanlands län.

Planen fastställd den 30 april 1941.

Statsbidrag från statens avdikningsanslag 1.360:- kronor.

Lån från statens avdikningslånefond 1.370:- kronor, sedermera in-
draget enligt beslut av Kungl. Lantbruksstyrelsen.

Kontrakt om arbetets utförande ännu icke antaget.

Fastställd arbetstid till den 1 september 1944.

Ende intressent: Herr Karl G. Knutson, Väsby, Halla, Vrena.

Avsyningen verkställdes av förste assistenten D. Samuelson den 23 oktober 1941. Företaget befanns därvid vara i sin helhet utfört i överensstämmelse med den fastställda arbetsplanen och tillstyrkes till godkännande.

Enligt uppgift överensstämma de verkliga kostnaderna för företaget nära med de vid arbetsplanens fastställande beräknade.

Nyköping den 11 november 1941.

Å tjänstens vägnar:

Artur Ljungström
Statens lantbruksingenjör.