


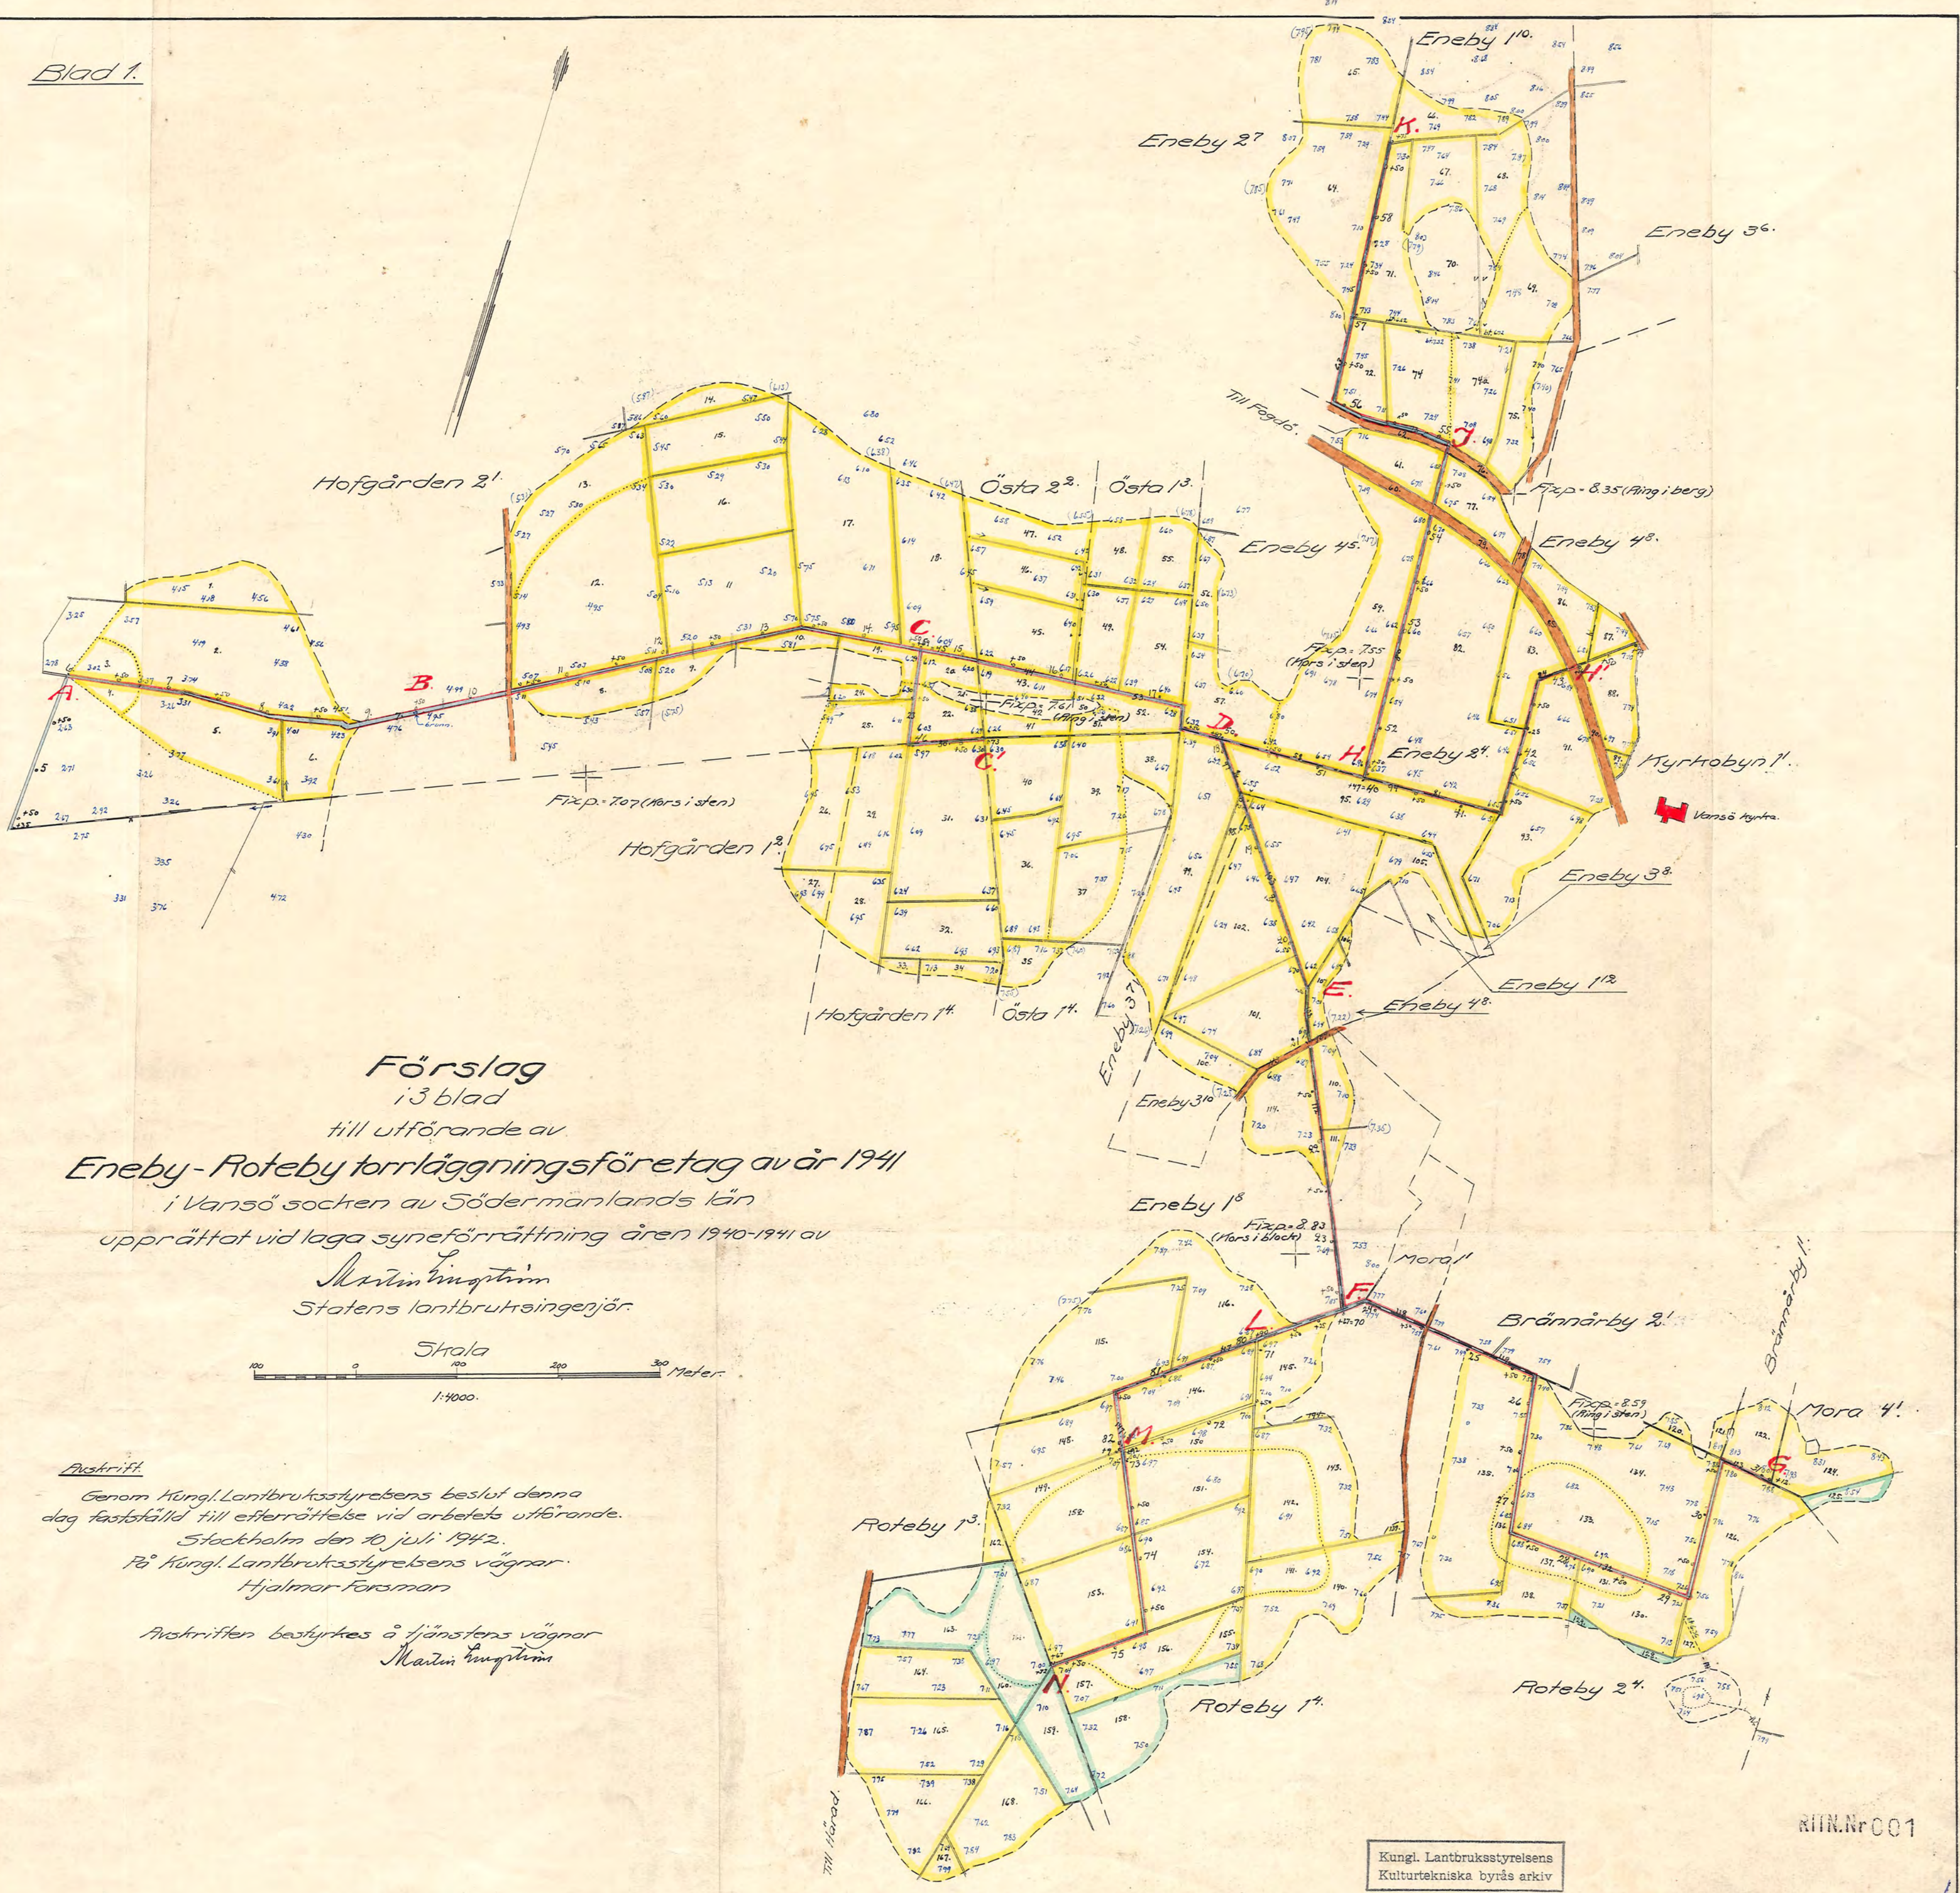

Förslag
i 3 blad
till utförande av
Eneby-Roteby torrlägningsföretag av år 1941
i Vansö socken av Södermanlands län
upprättat vid laga synförrättning åren 1940-1941 av
Martin Ljungström
Statens lantbruksingenjör.

Skala
1:4000.
0 100 200 300 Meter.

Avskrift
Genom Kungl. Lantbruksstyrelsens beslut denna
dag fastställd till efterrättelse vid arbetets utförande.
Stockholm den 10 juli 1942.
På Kungl. Lantbruksstyrelsens vägnar
Hjalmar Persson
Avskriften bestyrkes å tjänstens vägnar
Martin Ljungström

Kungl. Lantbruksstyrelsens
Kulturgeografiska byrås arkiv

RUN.Nr 001

D 3*0327

Nr 324 Länmland 3 rite