
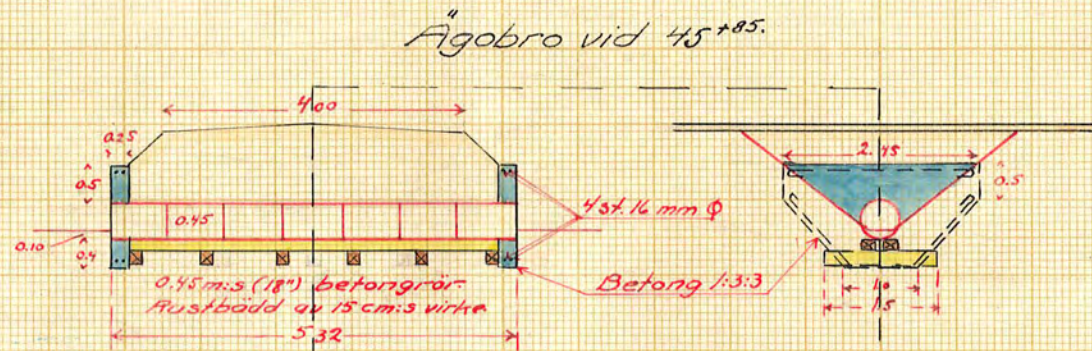


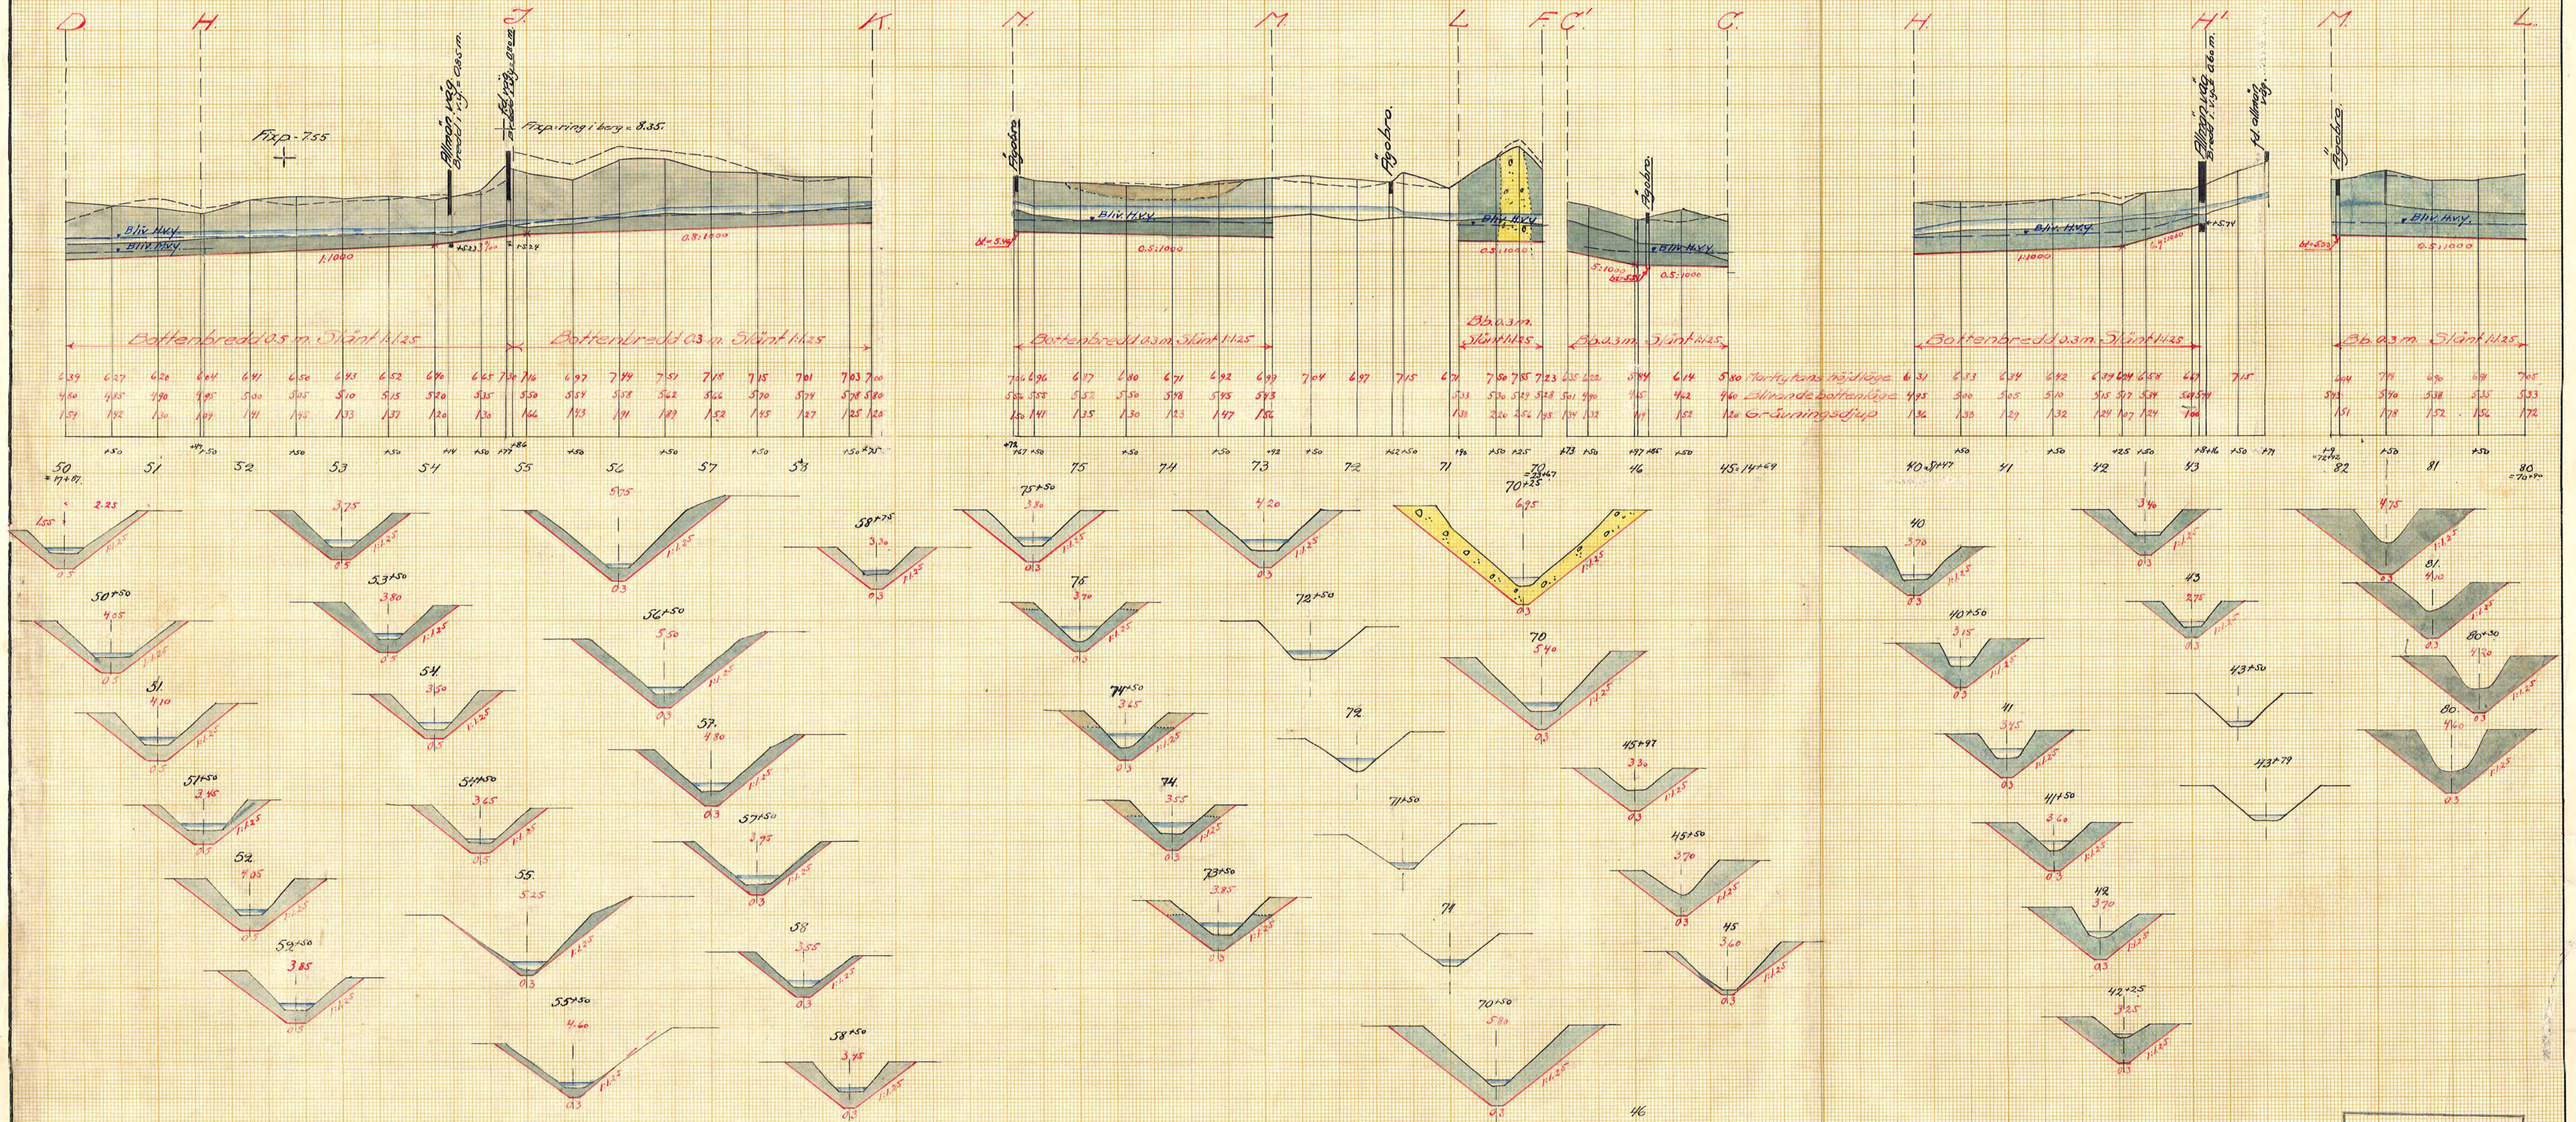

Austritt
Genom Kungl. Lantbruksstyrelsens beslut denna
dag fastställt till efterrättelse vid arbetets utförande.
Stockholm den 10 juli 1942.
På Kungl. Lantbruksstyrelsens vägnar
Hjalmar Forsman
Austritten besiktigas i färdens vägnar
Nilsen Engström

Förslag
i 3 blad
till utförande av
Eneby-Roteby torrlägningsföretag av år 1941
i Vansö socken av Södermanlands län,
upprättat vid laga syneförrättning åren 1940-1941 av
Nilsen Engström
Statens lantbruksingenjör.

Skala
för längd 1:1000
för höjd, sektion- och planritning 1:100
KLN.Nr 003