Blad I.

Förslag
i 2 blad
till utförande av torrläggningsföretaget

Fastmyra-Äspetorp

i Gryts socken av Södermanlands län,
upprättat vid laga syneförrättning åren 1940-1941 av
Martin Ingström.
Statens lantbruksingenjör.

Skala

100 0 100 200 300 Meter.

1:4000.

Avskrift.

Genom Kungl. Lantbruksstyrelsens beslut denna dag fastställd till efterrättelse vid arbetets utförande.
Stockholm den 31 mars 1942.
På Kungl. Lantbruksstyrelsens vägnar
Albert Smith.

Avskriften bestyrkes å tjänstens vägnar:
Martin Ingström

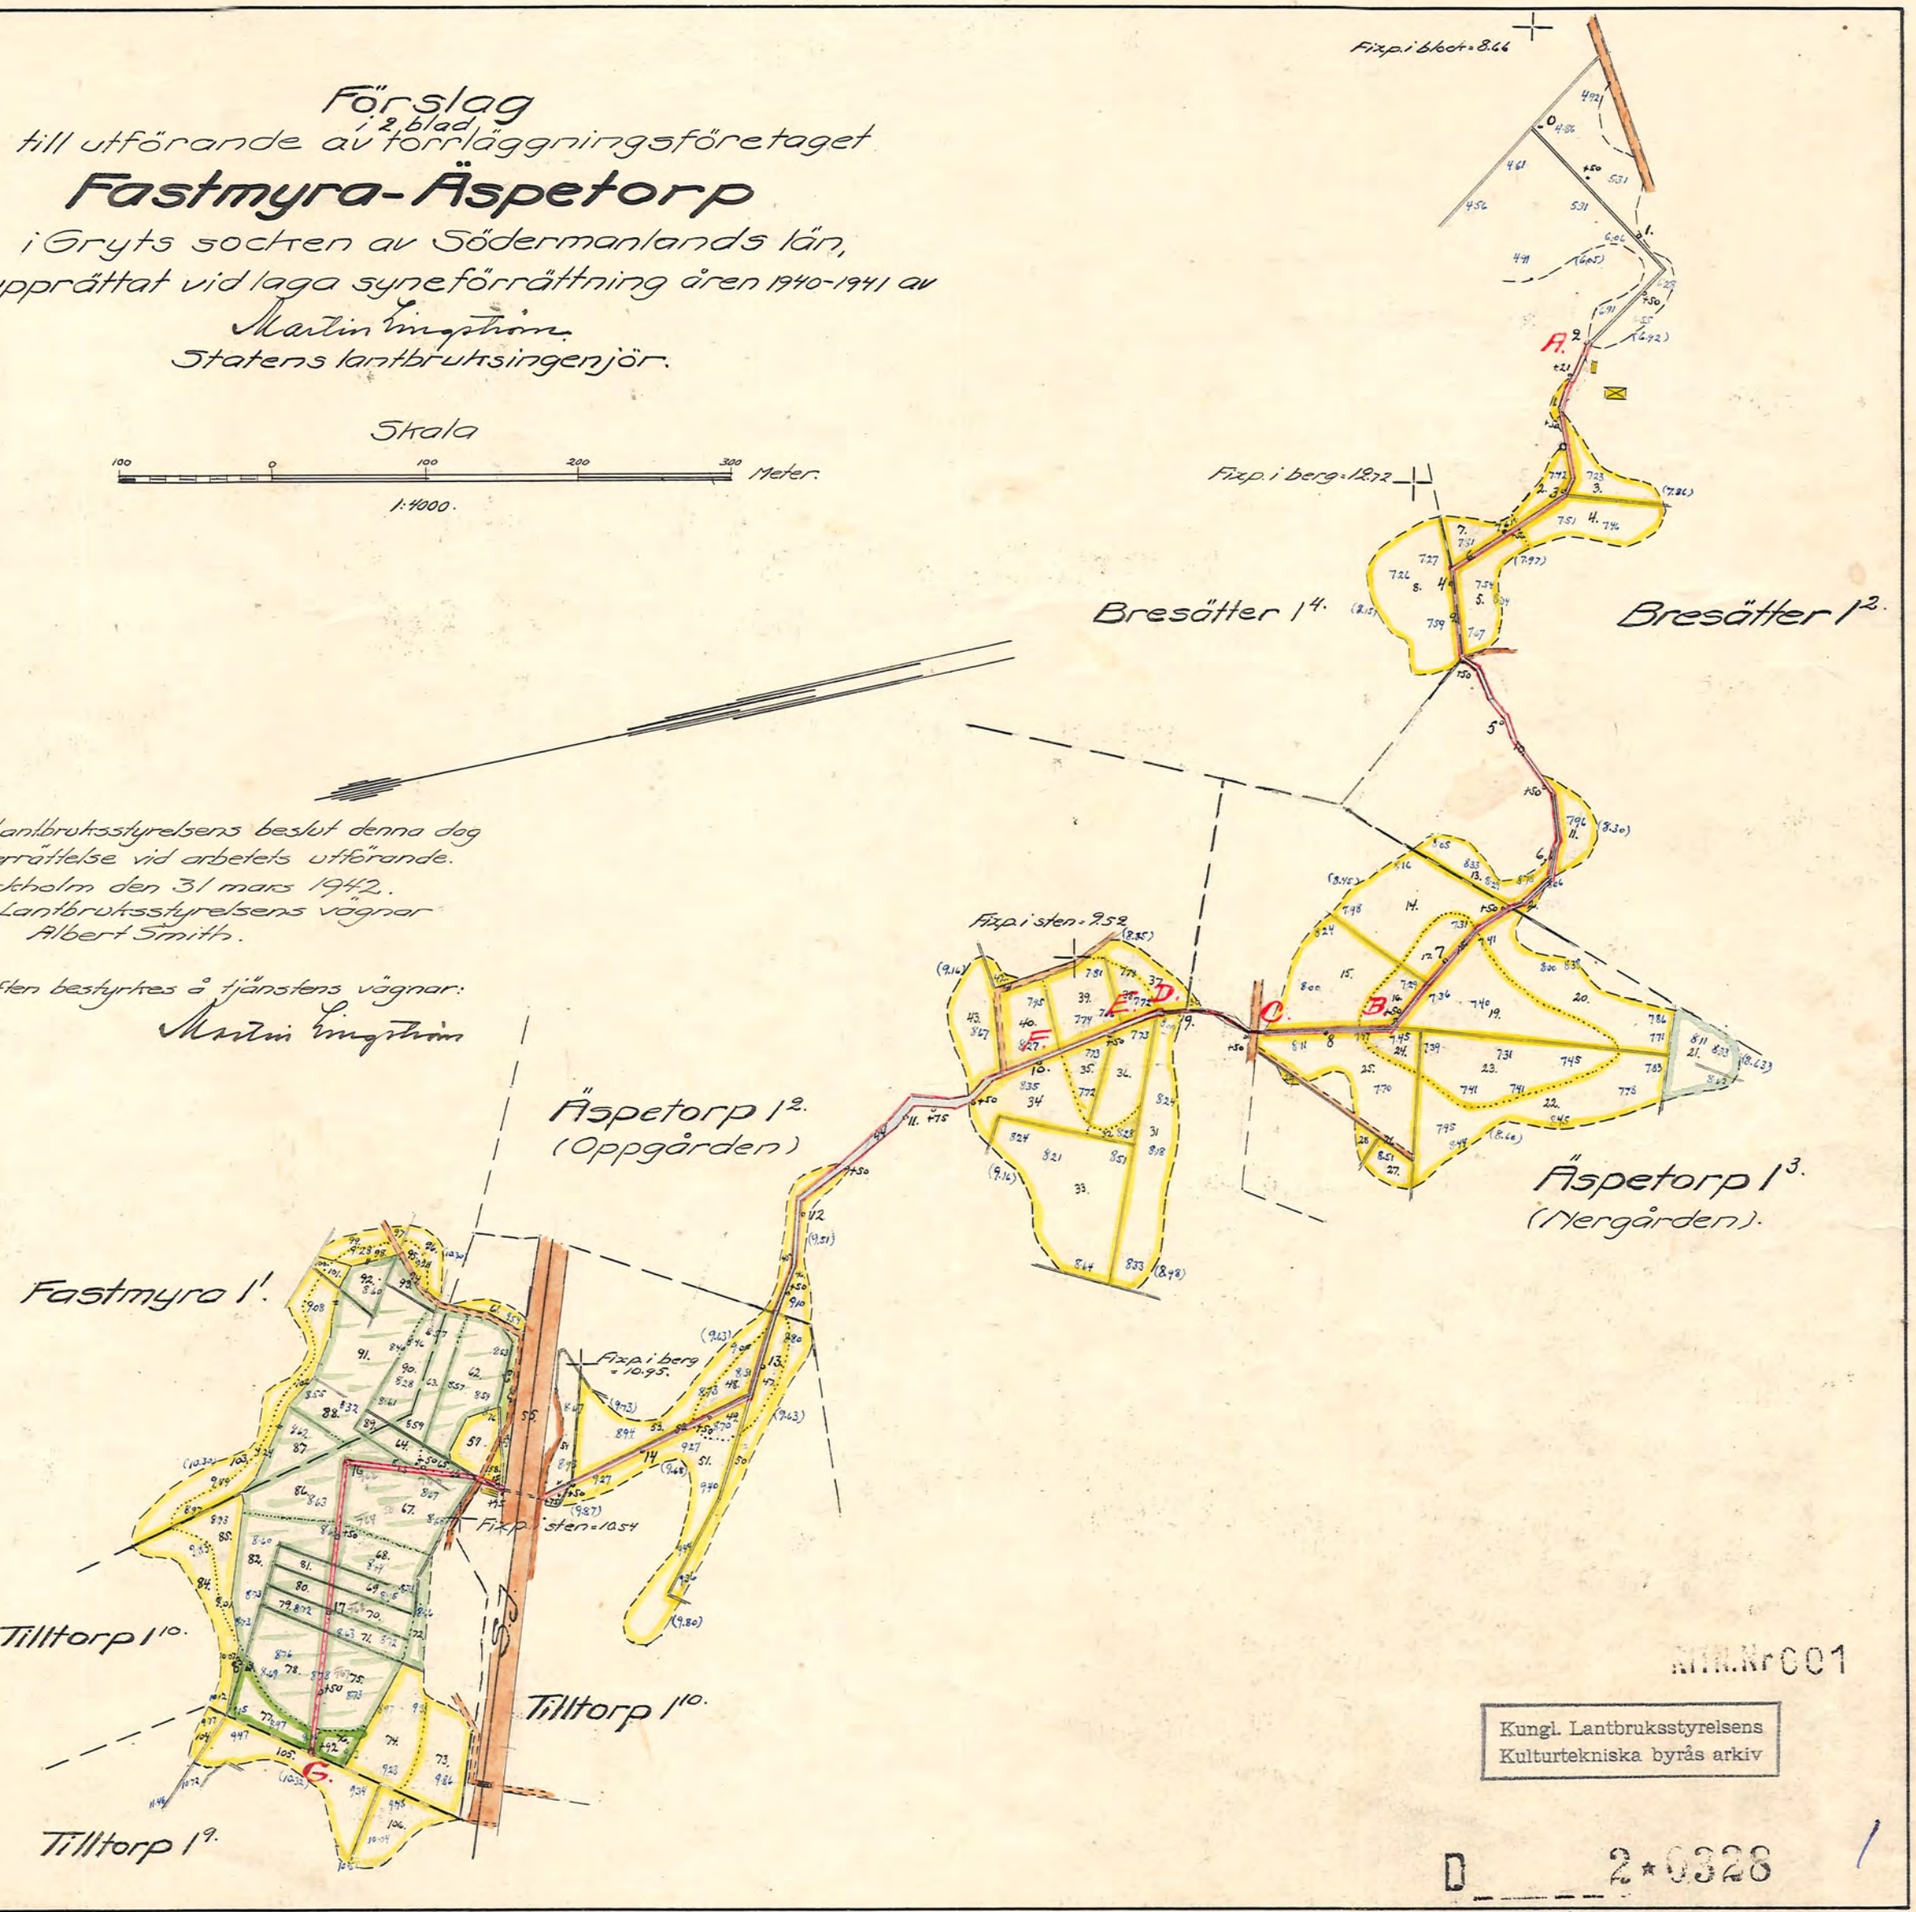

KTBR Nr C01

Kungl. Lantbruksstyrelsens
Kulturtekniska byrås arkiv

D 2*0328 1

Nr 322 Södermanl 2 pit