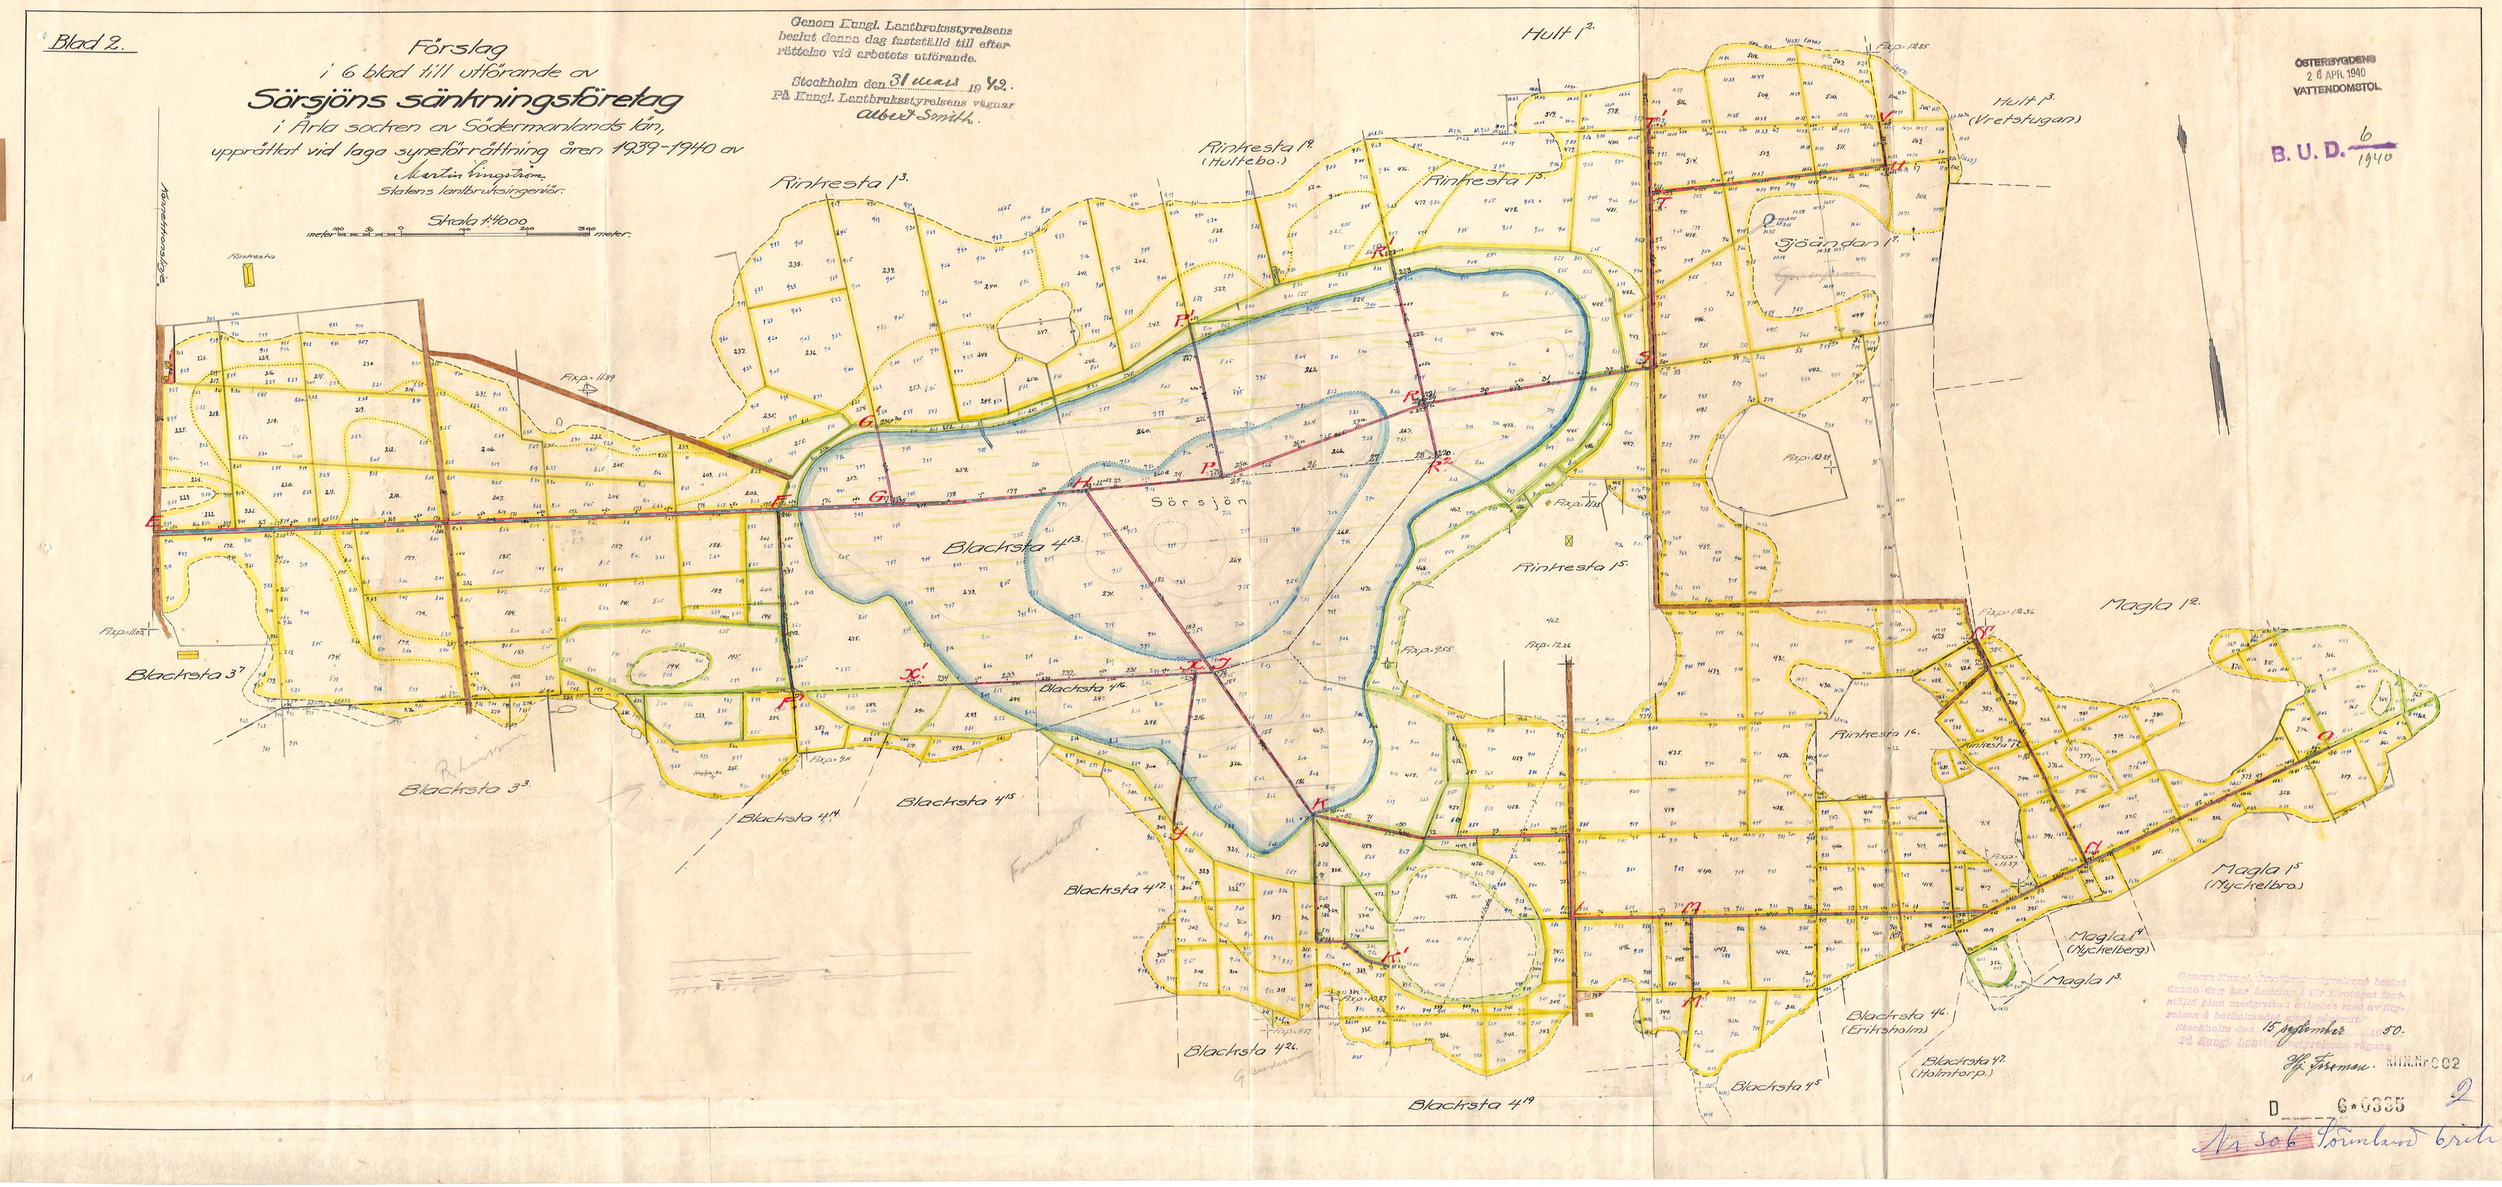
Blad 2.
Förslag
i 6 blad till utförande av
Sörsjöns sänkningsföretag
i Ärla socken av Södermanlands län,
upprättat vid laga syneförrättning åren 1939-1940 av
Martin Lingström
Statens lantbruksingenjör.
Skala 1:4000
meter
Genom Kungl. Lantbruksstyrelsens beslut denna dag fastställd till efterrättelse vid arbetets utförande.
Stockholm den 31 mars 1942.
På Kungl. Lantbruksstyrelsens vägnar
Albert Smith.
ÖSTERSYDENS
26 APR. 1940
VATTENDOMSTOL
B. U. D. 6/1940
Hult 1²
Hult 1³ (Vretstugan)
Rinkesta 1³
Rinkesta 1⁹ (Hultebo.)
Rinkesta 1⁵
Sjöändan 1⁹
Sörsjön
Blacksta 4¹³
Rinkesta 1⁵
Magla 1²
Blacksta 3⁷
Blacksta 3³
Blacksta 4¹⁴
Blacksta 4¹⁵
Blacksta 4¹⁶
Rinkesta 1⁶
Magla 1⁵ (Nyckelbro)
Magla 1⁴ (Nyckelberg)
Magla 1³
Blacksta 4¹⁷
Blacksta 4²⁶
Blacksta 4¹⁹
Blacksta 4⁶ (Eriksholm)
Blacksta 4⁷ (Holmtorp.)
Blacksta 4⁵
Genom Kungl. Lantbruksstyrelsens beslut denna dag har ändring i för företaget fastställd plan medgivits i enlighet med av Styrelsen å betänkandet gjord påskrift.
Stockholm den 15 september 1950.
På Kungl. Lantbruksstyrelsens vägnar
Hj. Forsman.
D 6*0335
2
Nr 306 Förmland Crit