


Blad 2.

Genom Kungl. Lantbruksstyrelsens
beslut denna dag fastställt till efter-
rättelse vid arbetets utförande.

Stockholm den 8 juni 1942
På Kungl. Lantbruksstyrelsens vägnar
Hjalmar Törnman

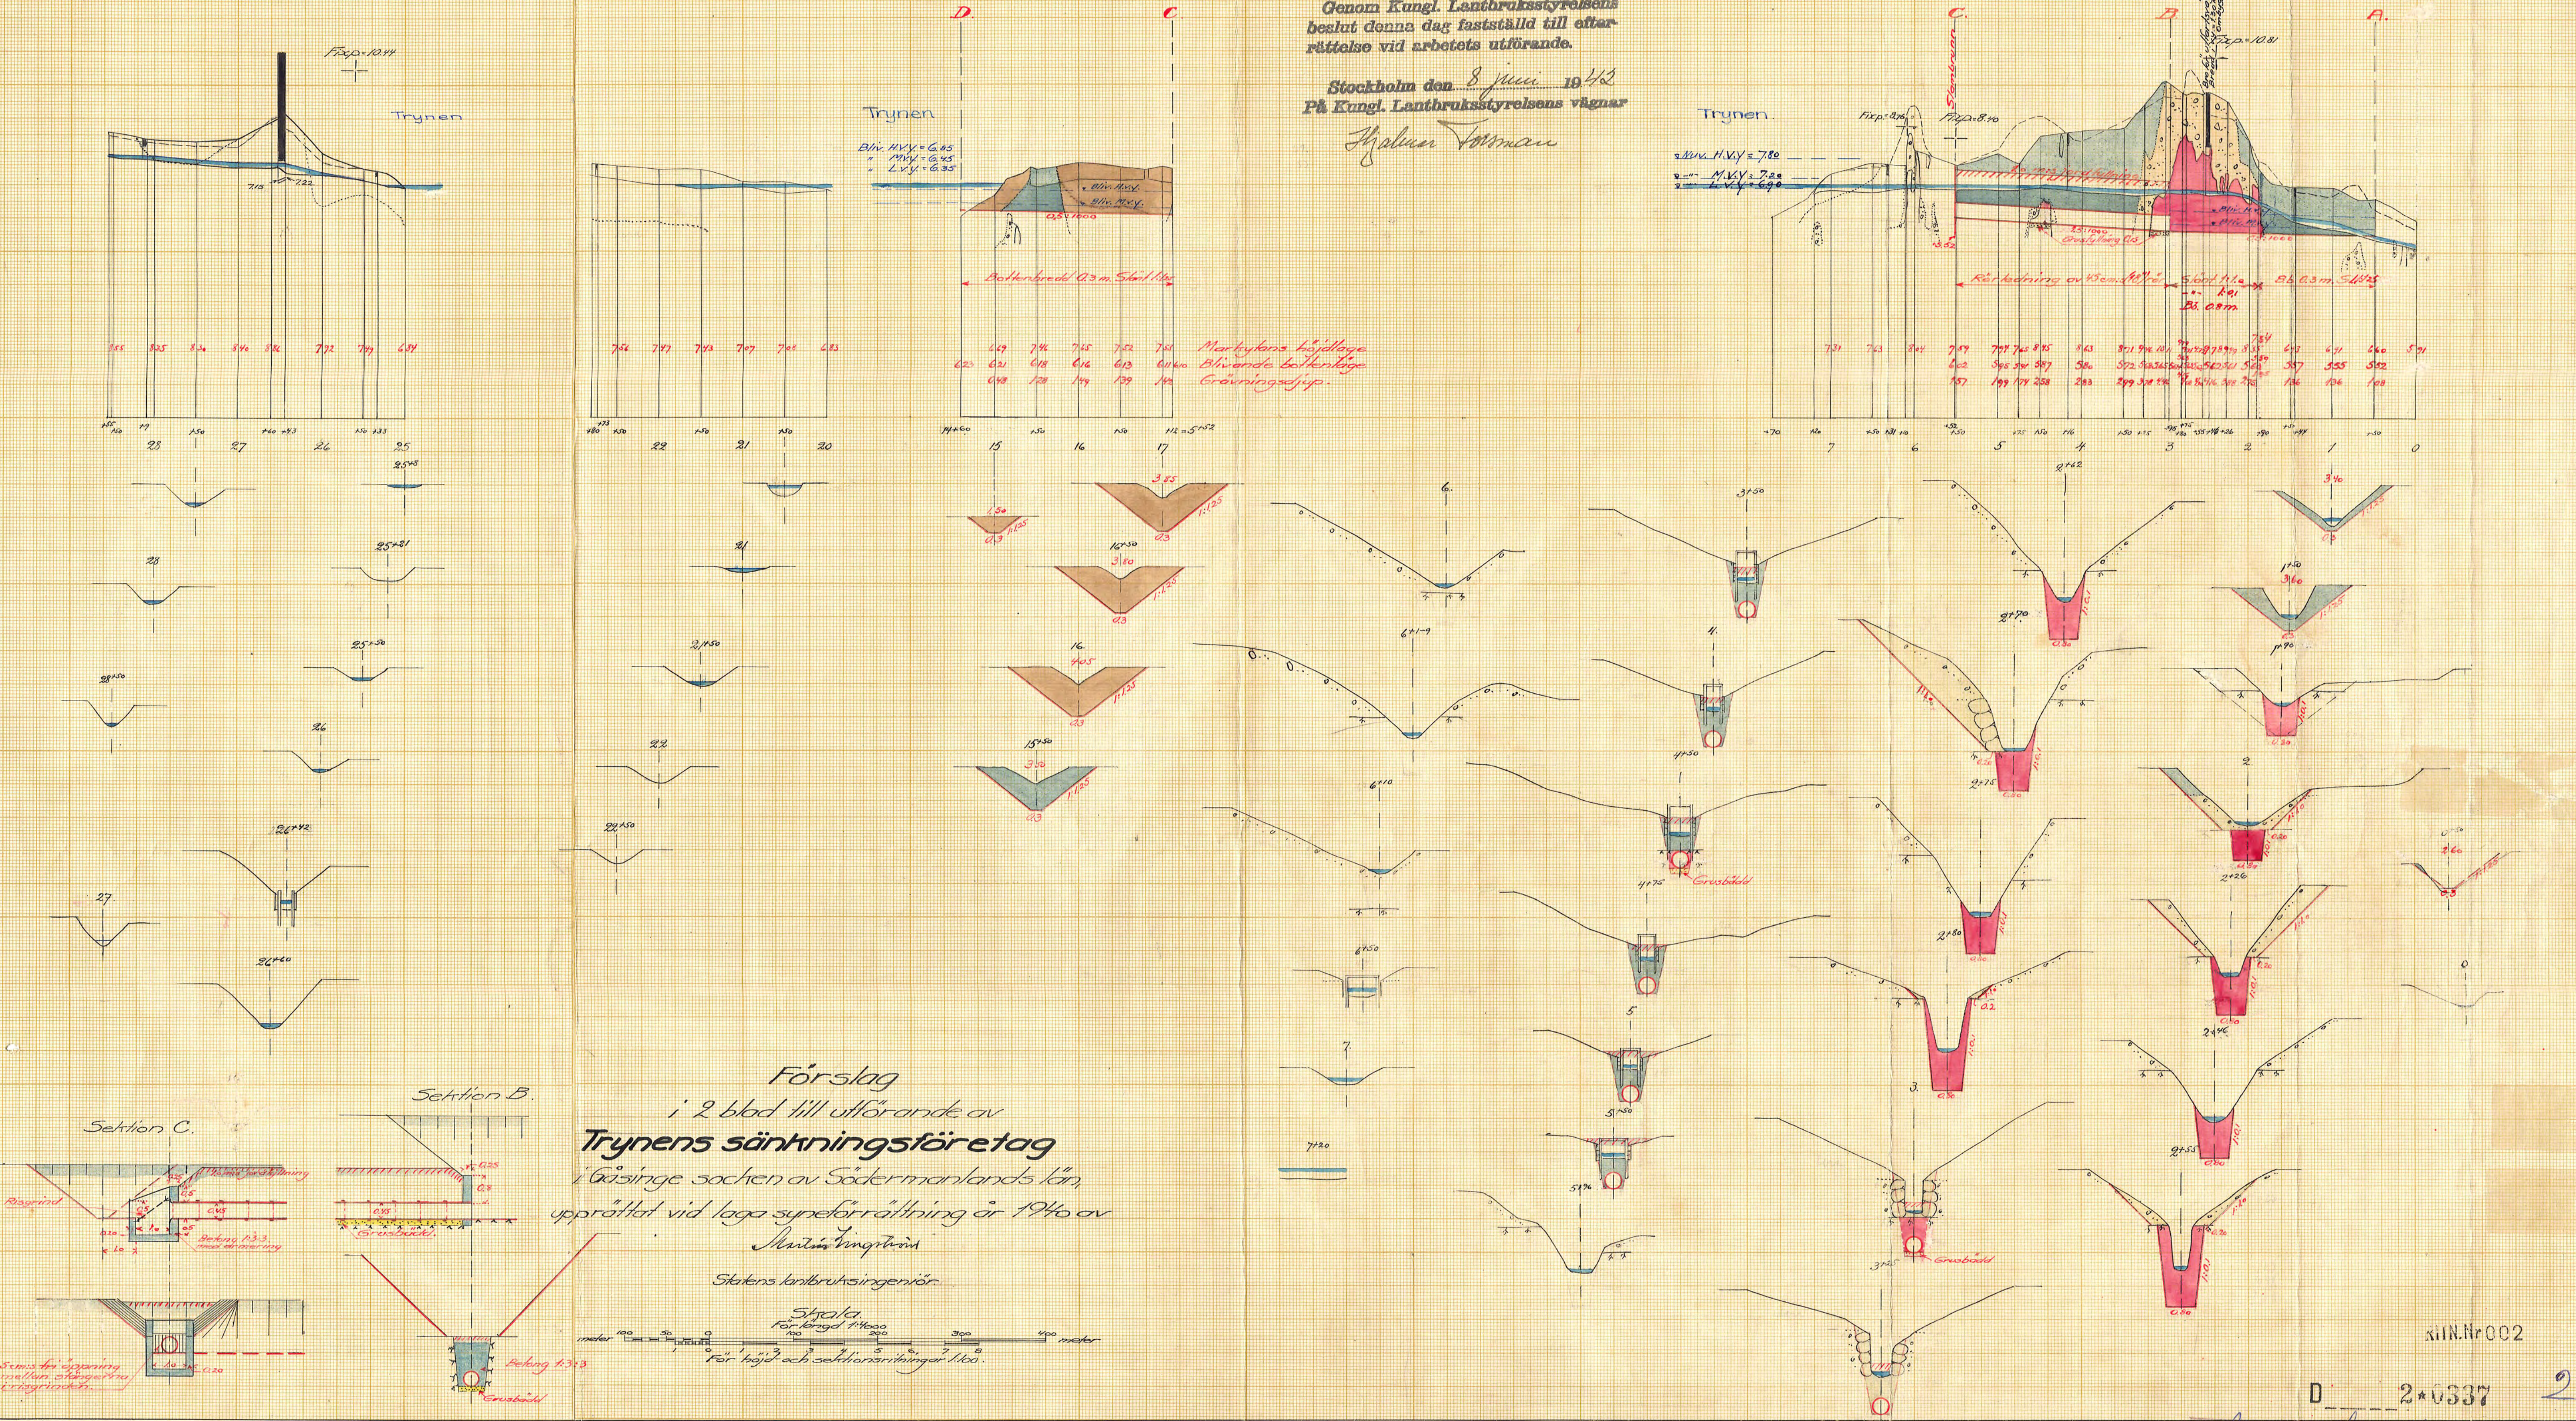

Förslag
i 2 blad till utförande av
Trynens sänkingsföretag
i Grisinge socken av Södermanlands län
upprättat vid laga synförrättning år 1940 av
Antons Vingtröm

Statens lantbruksingenjör

Skala
För längd 1:1000
För höjd och sektionssnittningar 1:100