


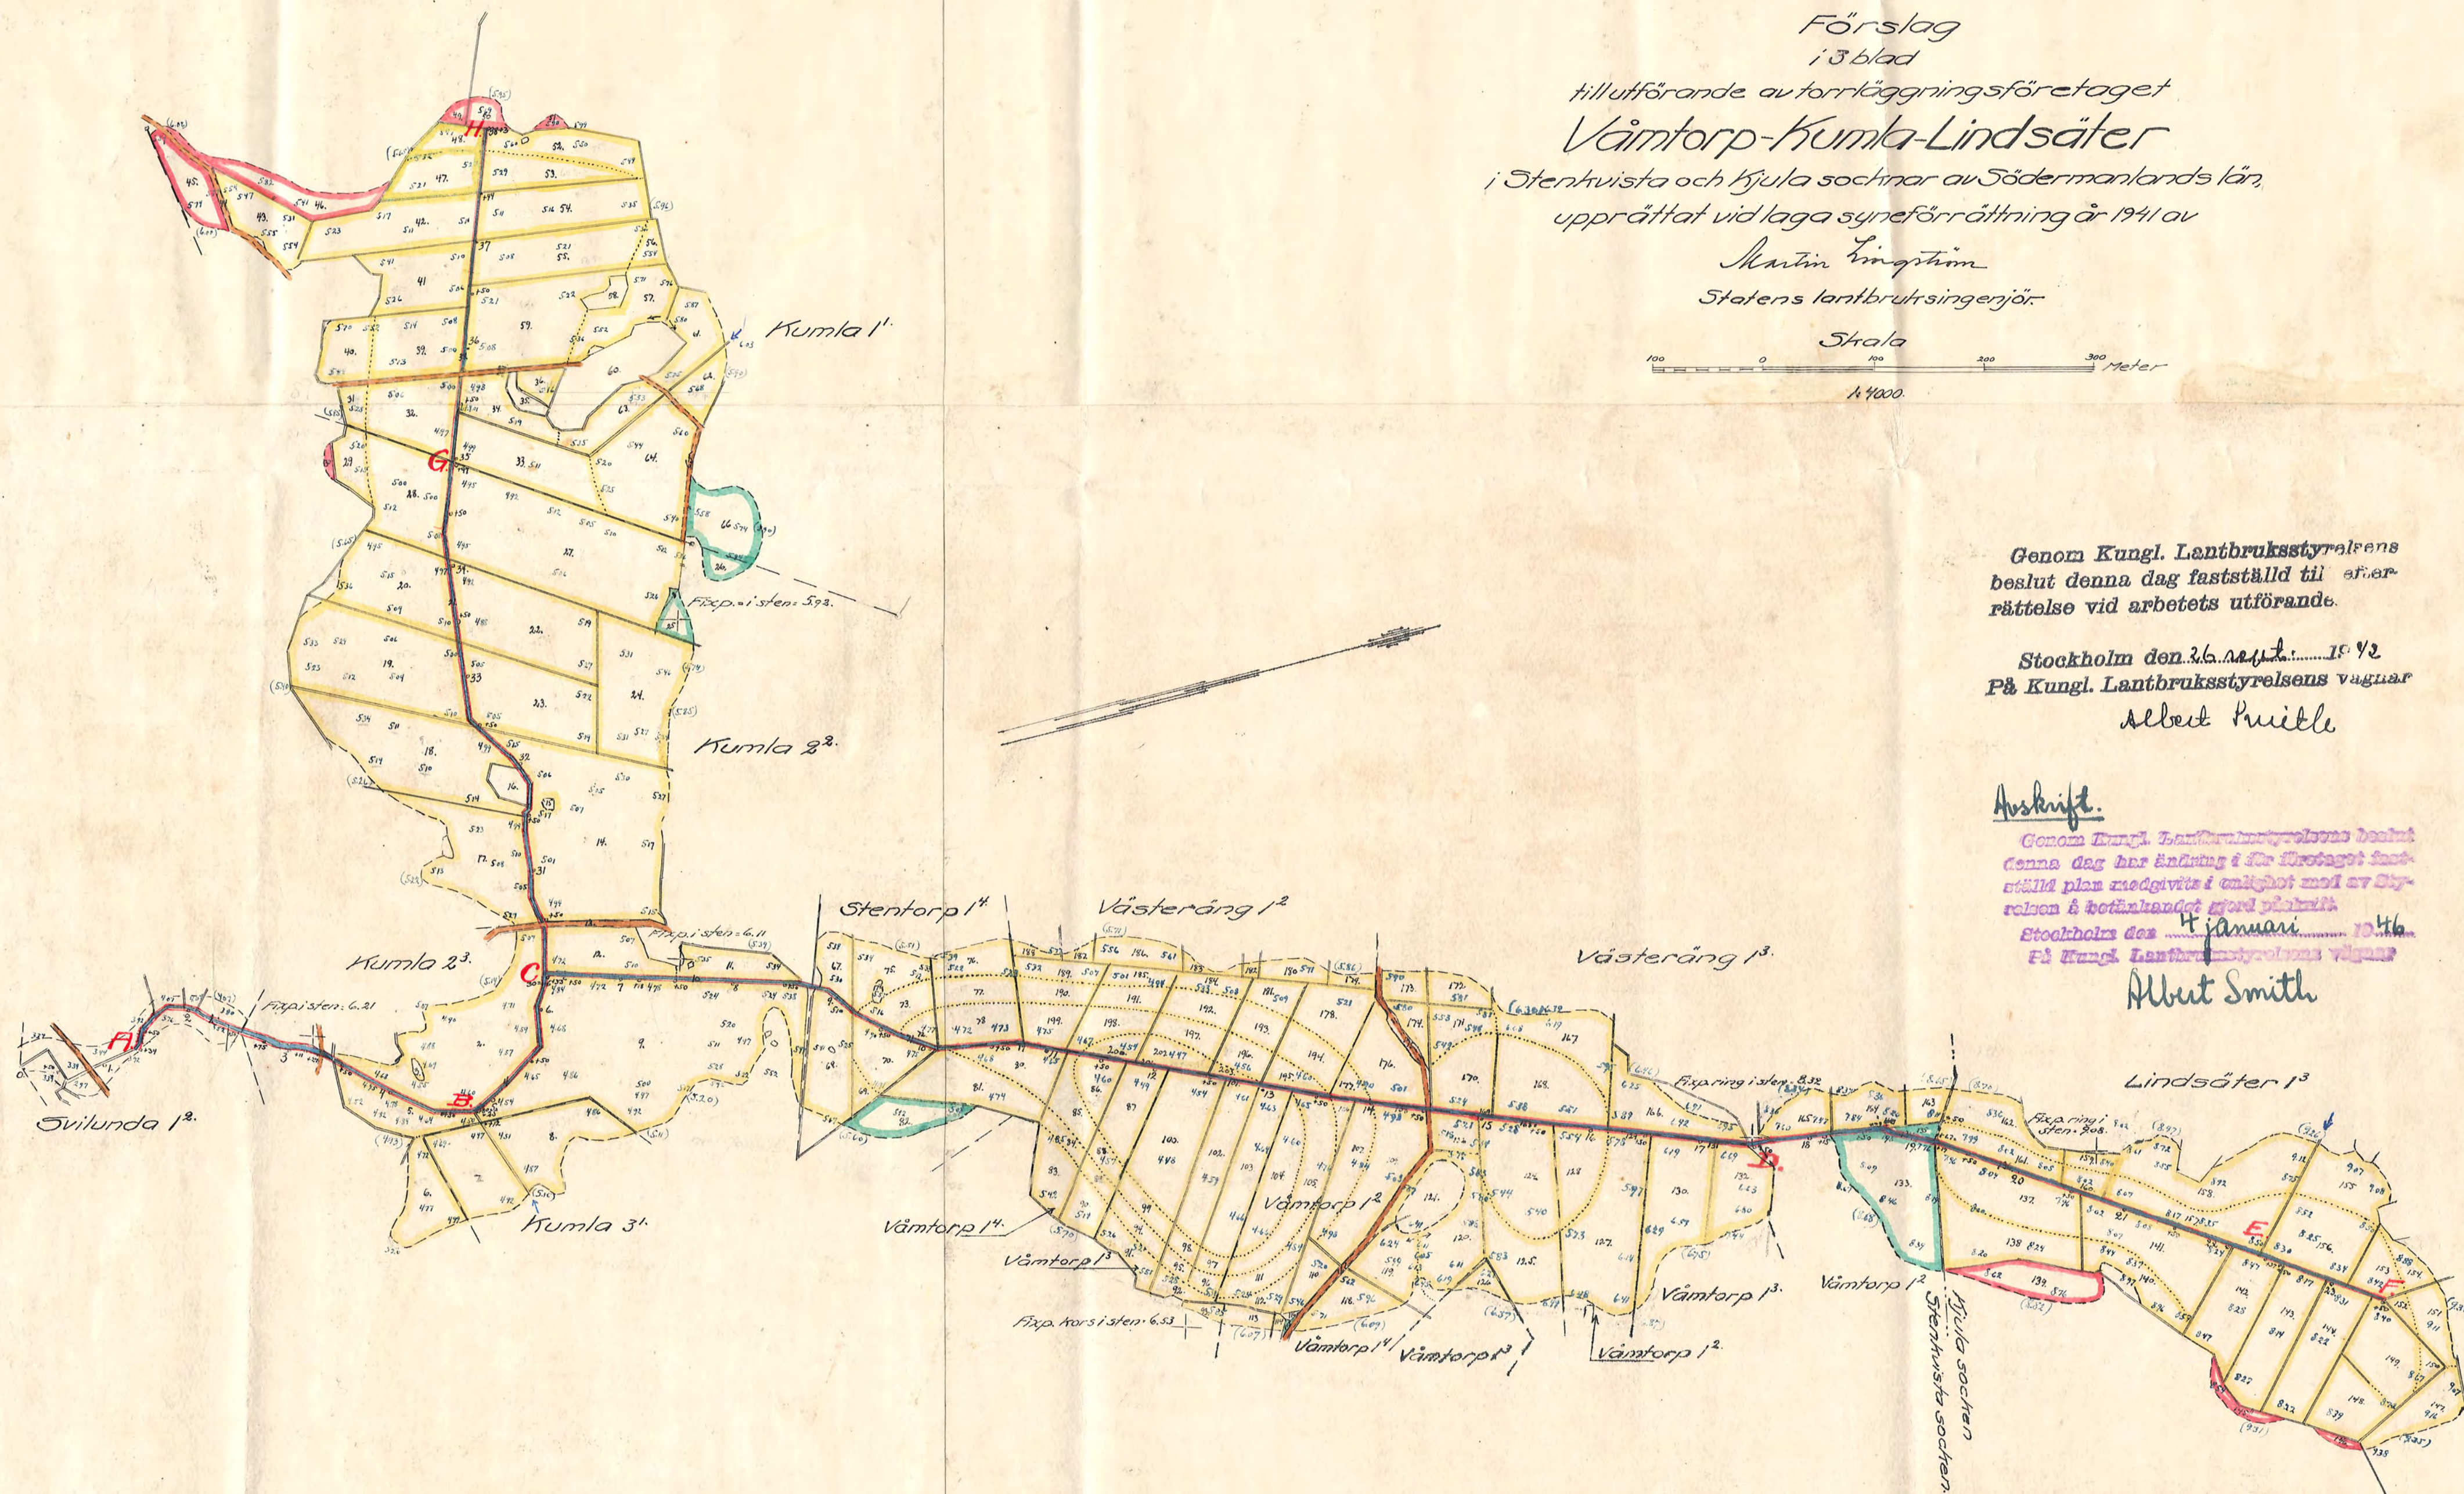

Förslag
i 3 blad
till utförande av torrlägningsföretaget
Vämtorp-Kumla-Lindsäter
i Stentorp och Kumla socknar av Södermanlands län,
upprättat vid laga syneförrättning år 1941 av
Martin Ljungström
Statens lantbruksingenjör.

Skala
1:4000
100 0 100 200 300 Meter

Genom Kungl. Lantbruksstyrelsens
beslut denna dag fastställt till efter-
rättelse vid arbetets utförande.

Stockholm den 26. sept. 1942
På Kungl. Lantbruksstyrelsens vägnar
Albert Kruelle

Avskrift.
Genom Kungl. Lantbruksstyrelsens beslut
denna dag har ändring i för företaget fast-
ställt plan medgivits i omfång med av sty-
relsen å bottnlandet gjord påskrift
Stockholm den 4 januari 1946
På Kungl. Lantbruksstyrelsens vägnar
Albert Smith