



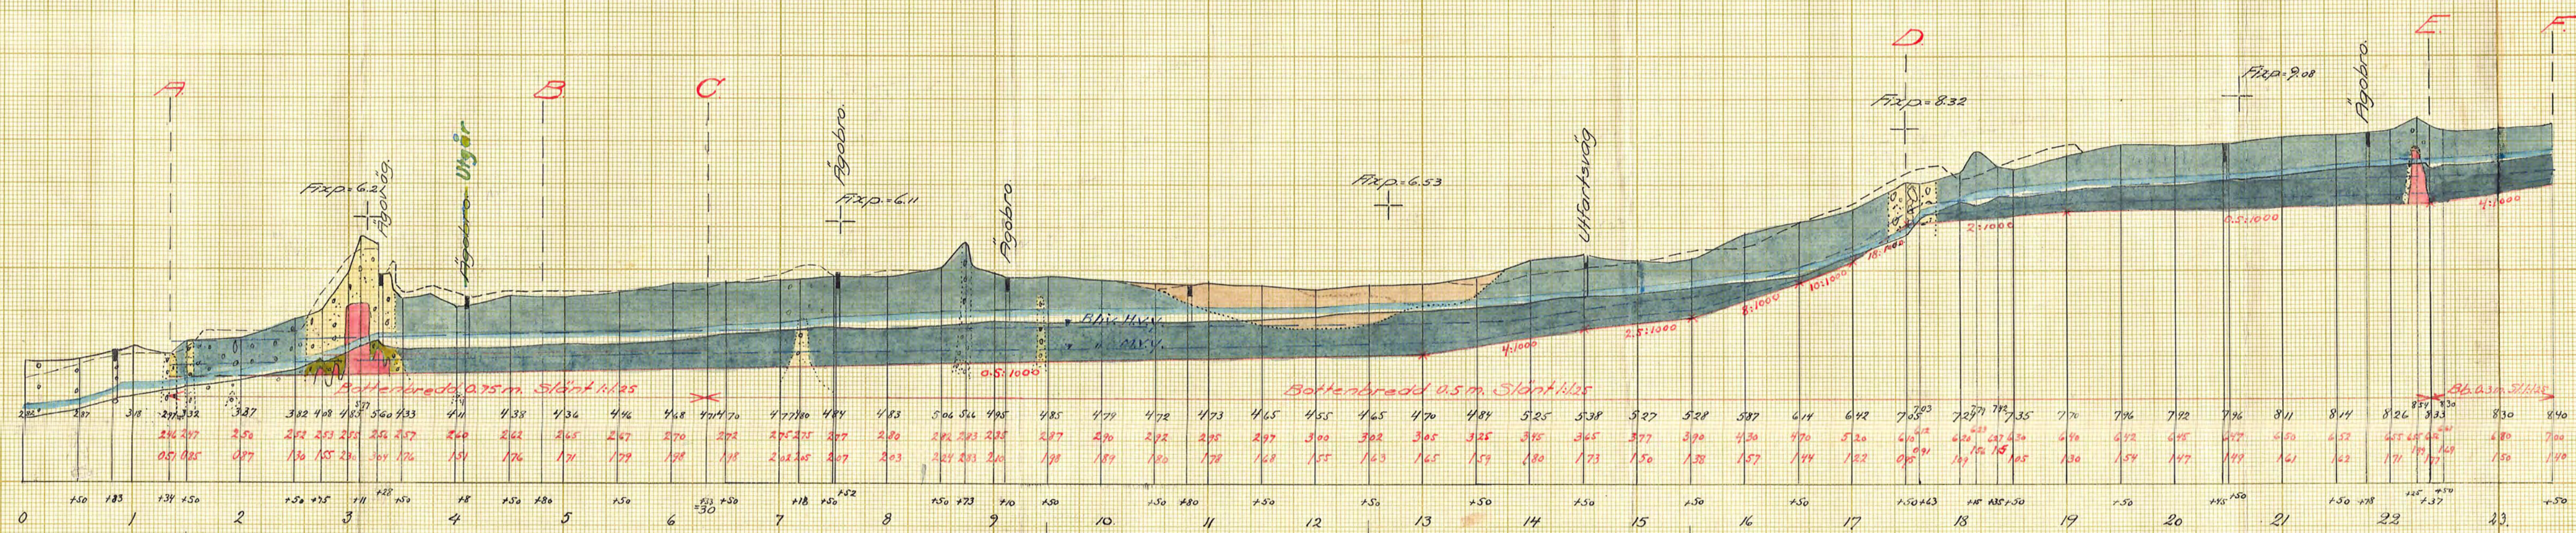

Markytans höjdläge.
Bottenläge.
Gränsläge.

Förslag
i 3 blad
till utförande av forrläggningsföretaget
Väntorp-Kumla-Lindsäter
i Stenkvista och Kjula socken av Södermanlands län,
upprättat vid laga synförrättning år 1941 av
Martin Lingsheim.
Statens lantbruksingenjör.

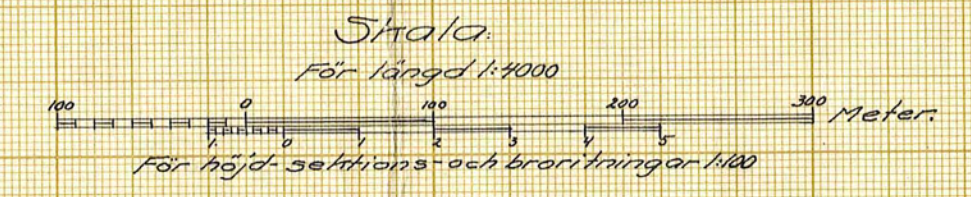

Genom Kungl. Lantbruksstyrelsens
beslut denna dag fastställt till efter-
rättelse vid arbetets utförande.

Stockholm den 26 maj 1942
På Kungl. Lantbruksstyrelsens vägnar

Albert Prindle

Anschrift.
Genom Kungl. Lantbruksstyrelsens beslut
denna dag har ändring i förslaget fast-
ställt plan medgivits i enlighet med av styrelsen
å beaktande gjord påskrift.
Stockholm den 4 januari 1946
På Kungl. Lantbruksstyrelsens vägnar

Albert Smith

SHN.Nr 002

Kungl. Lantbruksstyrelsens
Karttekniska byråns arkiv

3*0338

325 Lantbruk 3 43015