

Förslag
i 3 blad
till utförande av torrlägningsföretaget
Vämtorp - Kumla - Lindsäter
i Stentvistä och Kjula socknar av Södermanlands län,
upprättat vid laga synförrättning år 1941 av
Martin Ringström
Statens lantbruksingenjör.



Genom Kungl. Lantbruksstyrelsens
beslut denna dag fastställt till efter
rättelse vid arbetets utförande.




Stockholm den 30 sept. 1942
På Kungl. Lantbruksstyrelsens vägnar

Albert Puille

Hoskript.

Genom Kungl. Lantbruksstyrelsens beslut
denna dag har ändring i för företaget fast-
ställt plan medgivits i enlighet med av Sty-
relsen & botänksrådet gjort påskrift.
Stockholm den 4 januari 1946
På Kungl. Lantbruksstyrelsens vägnar

Albert Smith

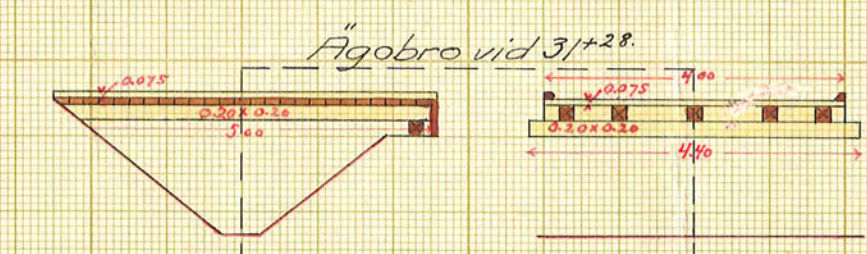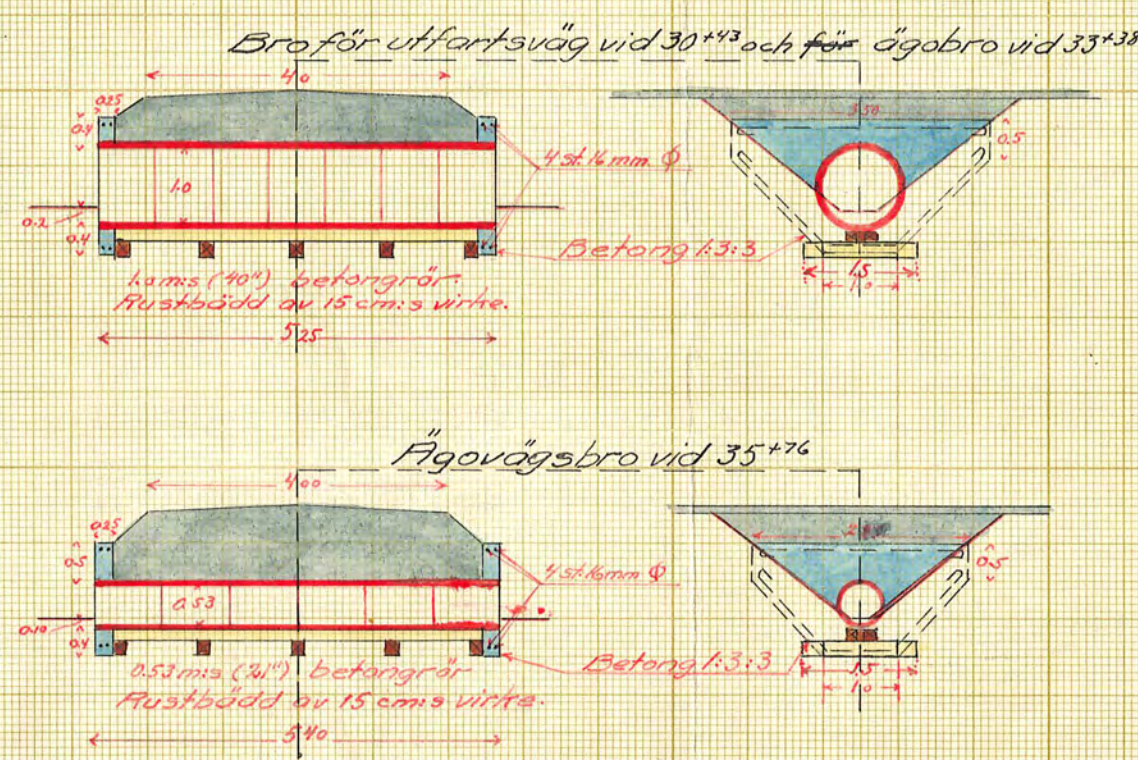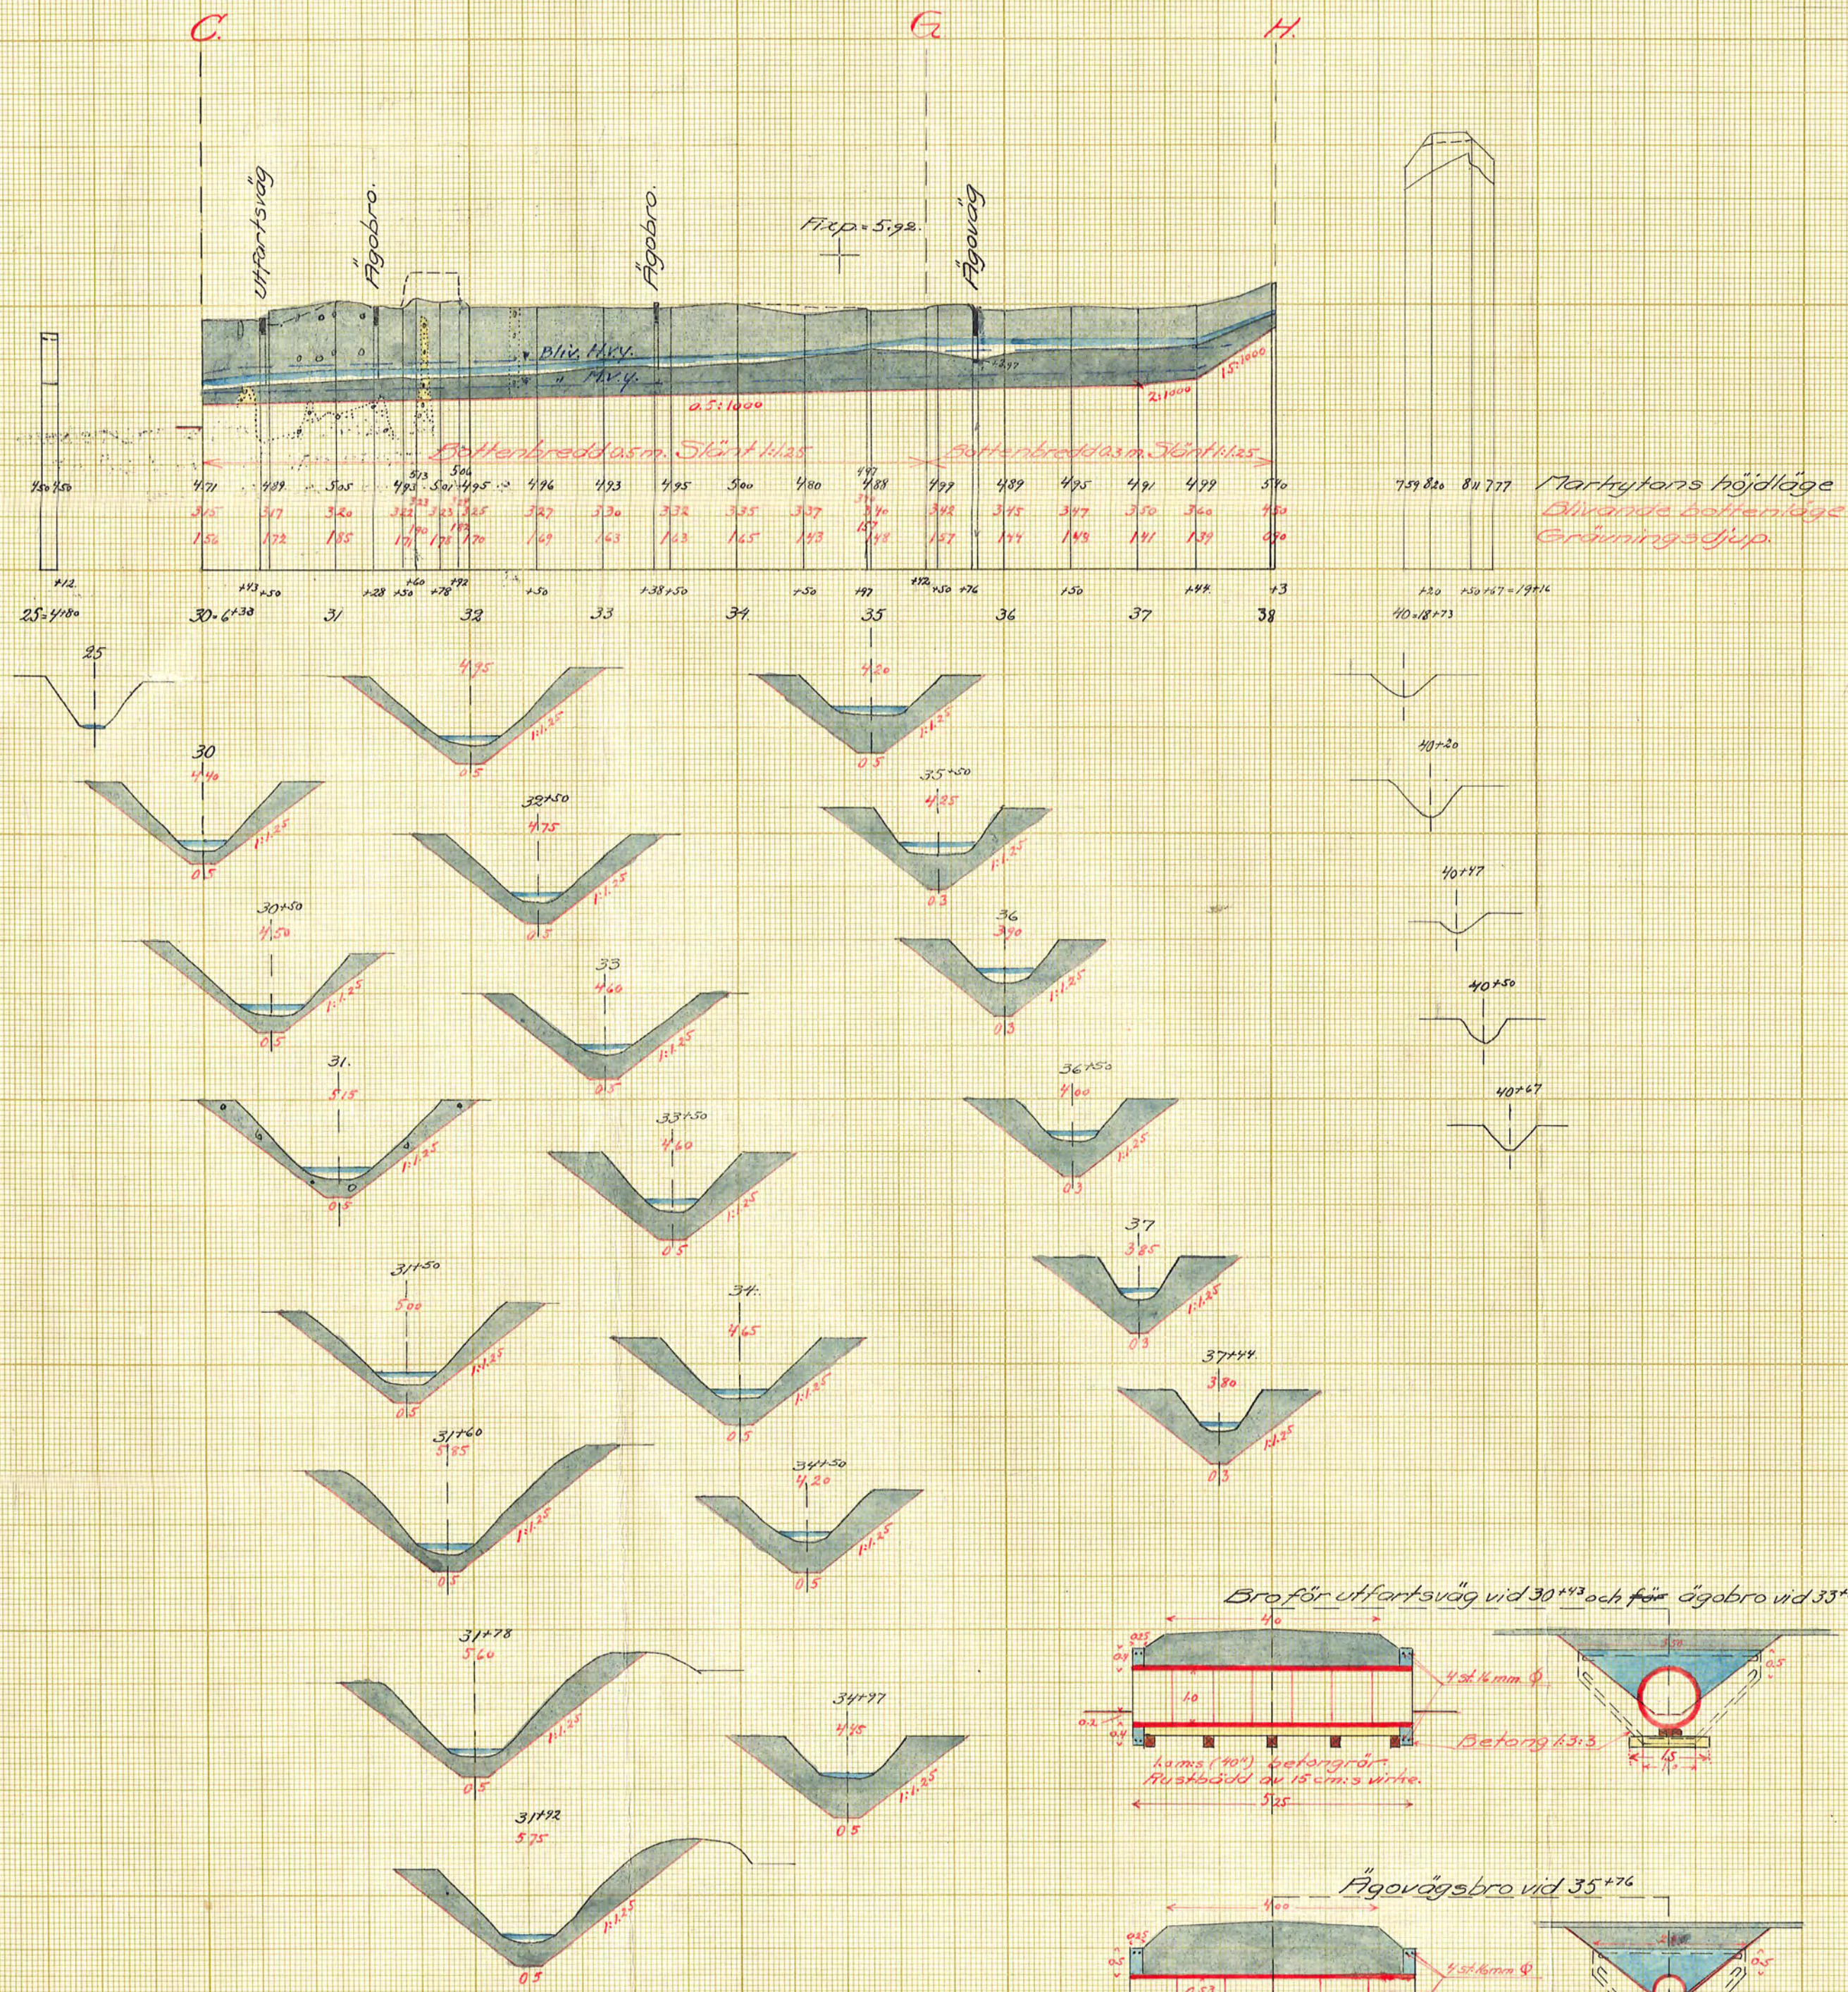

Kungl. Lantbruksstyrelsens
Kulturbekräftelse

SHN.003

D 3*0338 3

4301 S.

Ar 325 Länsland 3 rite