


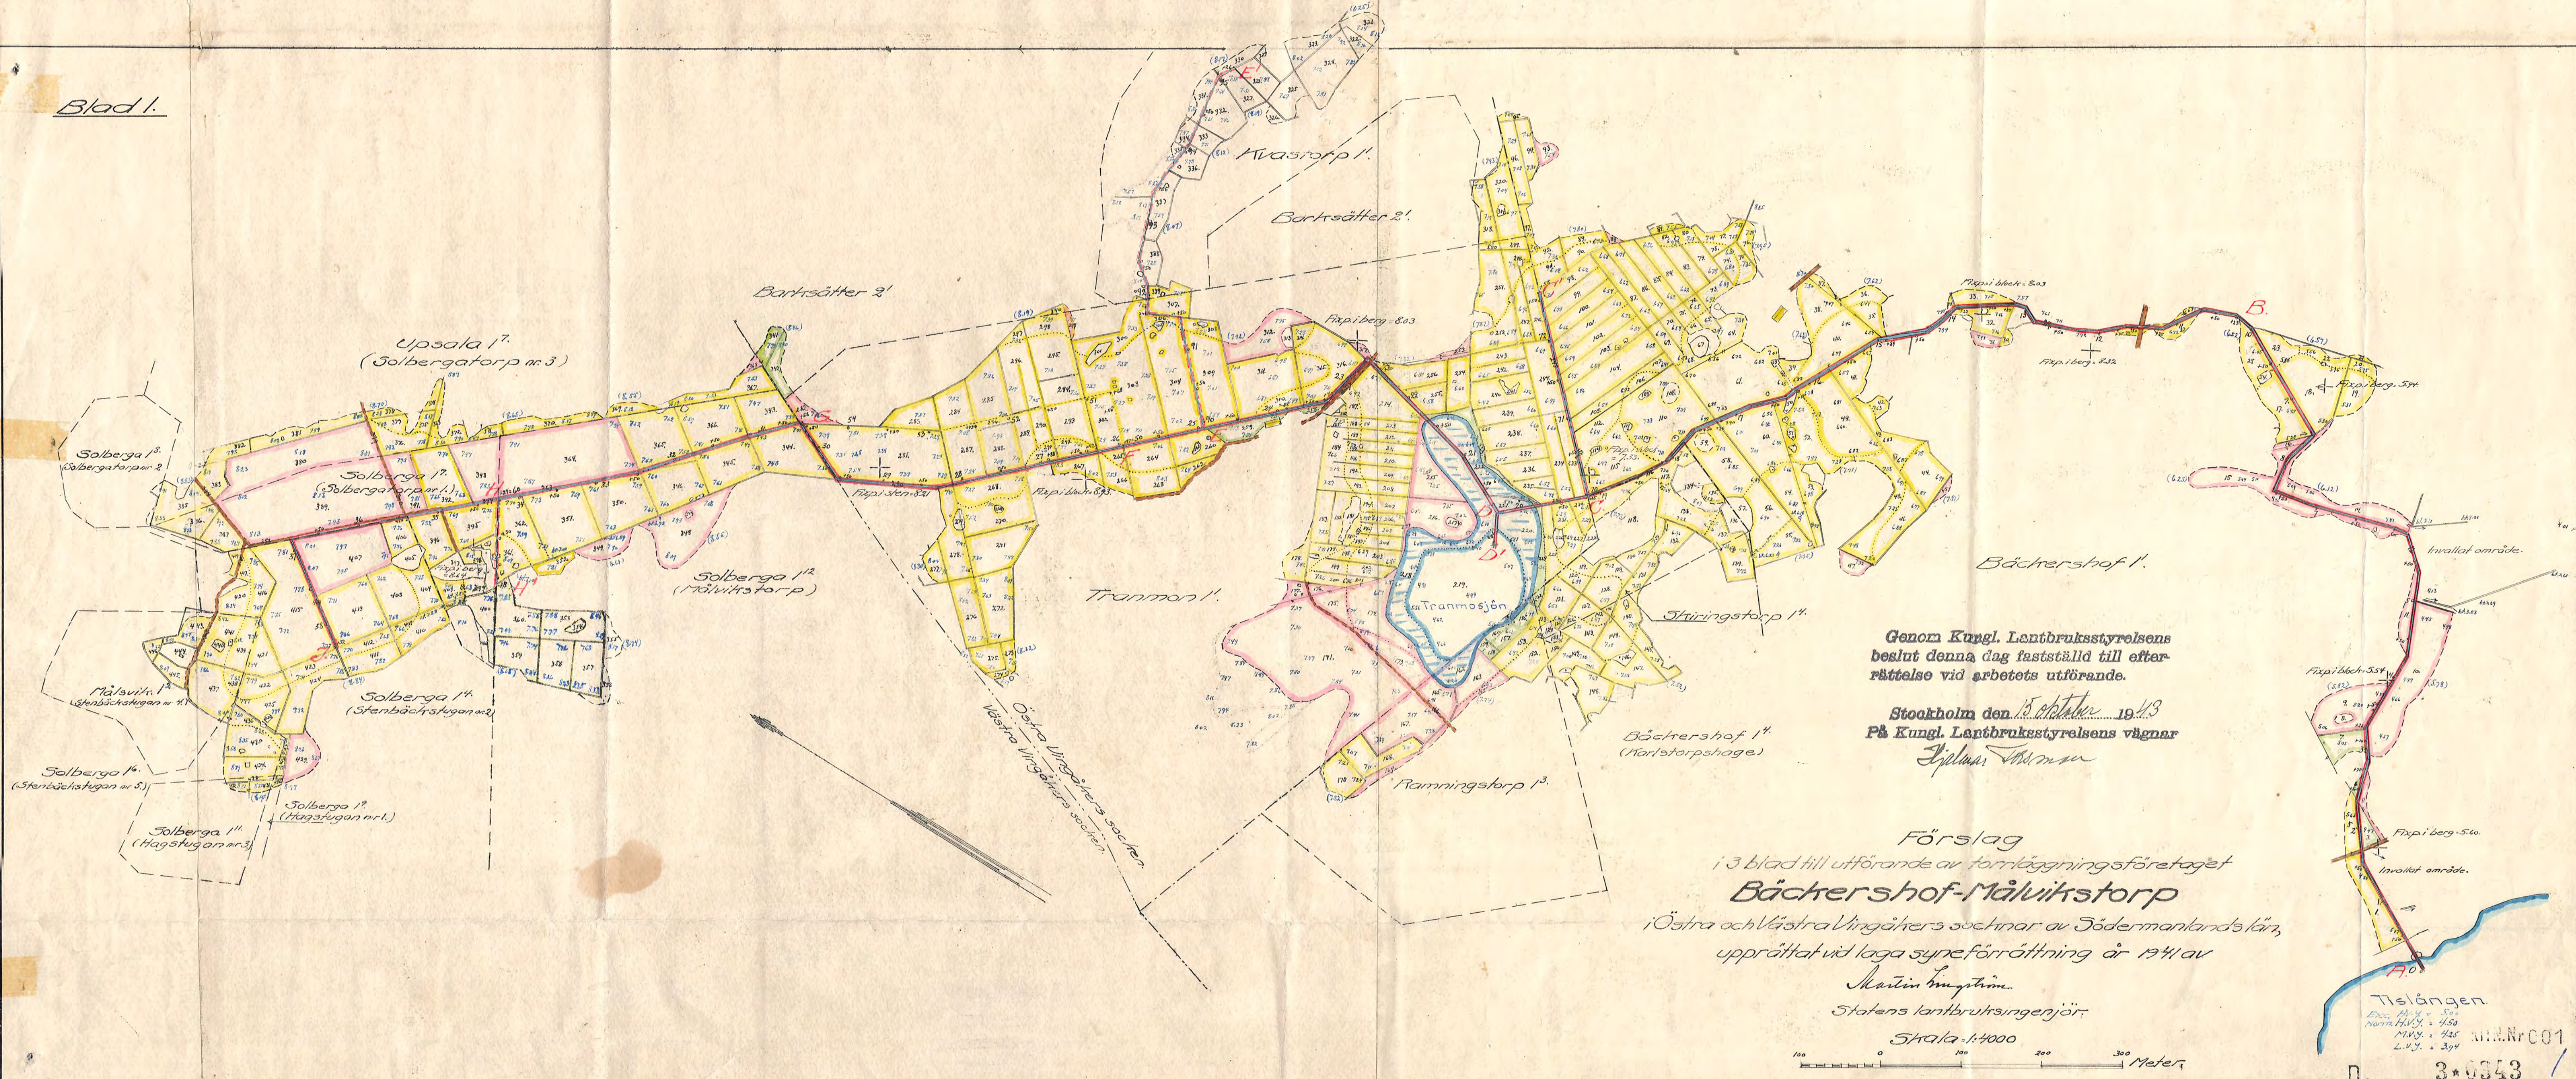


Genom Kungl. Lantbruksstyrelsens
beslut denna dag fastställt till efter-
rättelse vid arbetets utförande.

Stockholm den 15 oktober 1943
På Kungl. Lantbruksstyrelsens vägnar
E. J. J. J. J.

Förslag
i 3 blad till utförande av forrläggningsföretaget
Bäckershof-Målvikstorp
i Östra och Västra Vingåkers socknar av Södermanlands län,
upprättat vid laga syneförrättning år 1941 av
Martin Ingström.
Statens lantbruksingenjör.

Skala 1:4000
0 100 200 300 Meter

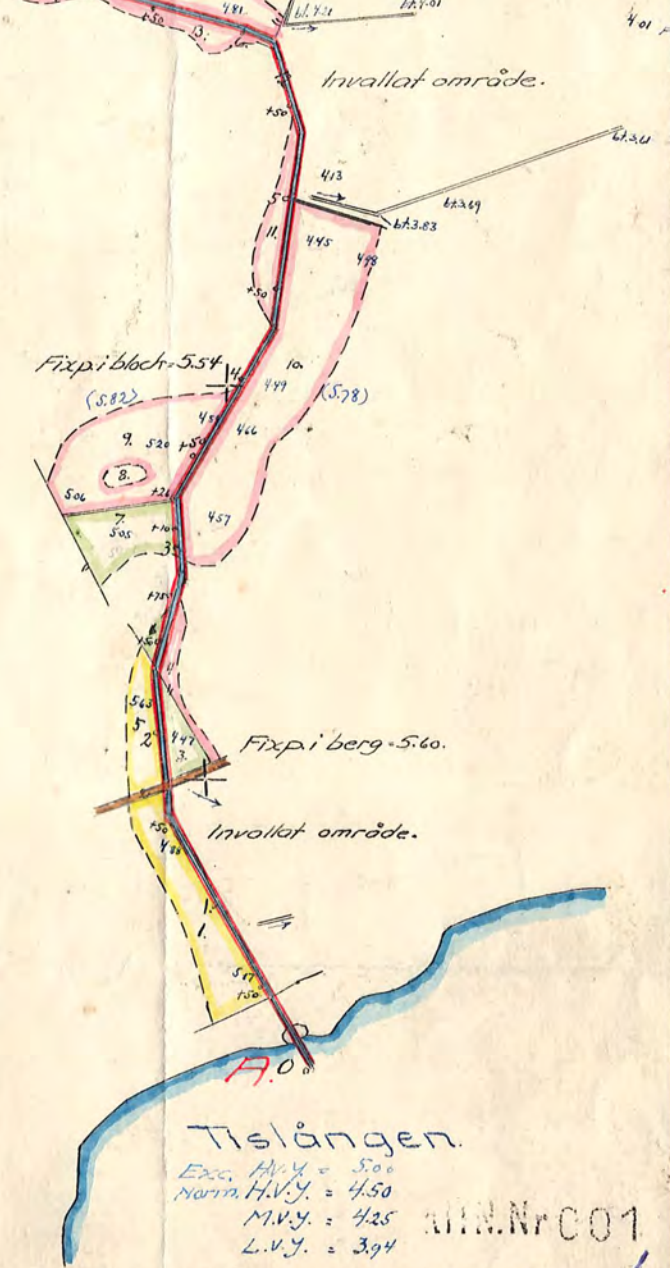

316 Södermanland 3rit