Blad 1.

B. U. D. 1 1943

ÖSTERBYGDENS
26 OKT. 1943
VATTENDOMSTOL

Fällökna torrläggningsföretag nr I och II år 1943

uti Lilla Malma socken av Södermanlands län.

Enligt vid laga syneförrättning upprättat förslag i 3 blad av

Sven O. Berg

Statens e. lantbruksingenjör.

Genom Kungl. Lantbruksstyrelsens beslut denna dag fastställd till efterrättelse vid arbetets utförande.

Stockholm den 11 november 1943
På Kungl. Lantbruksstyrelsens vägnar
Hjalmar Forsman.

Samfälligheten nr I.

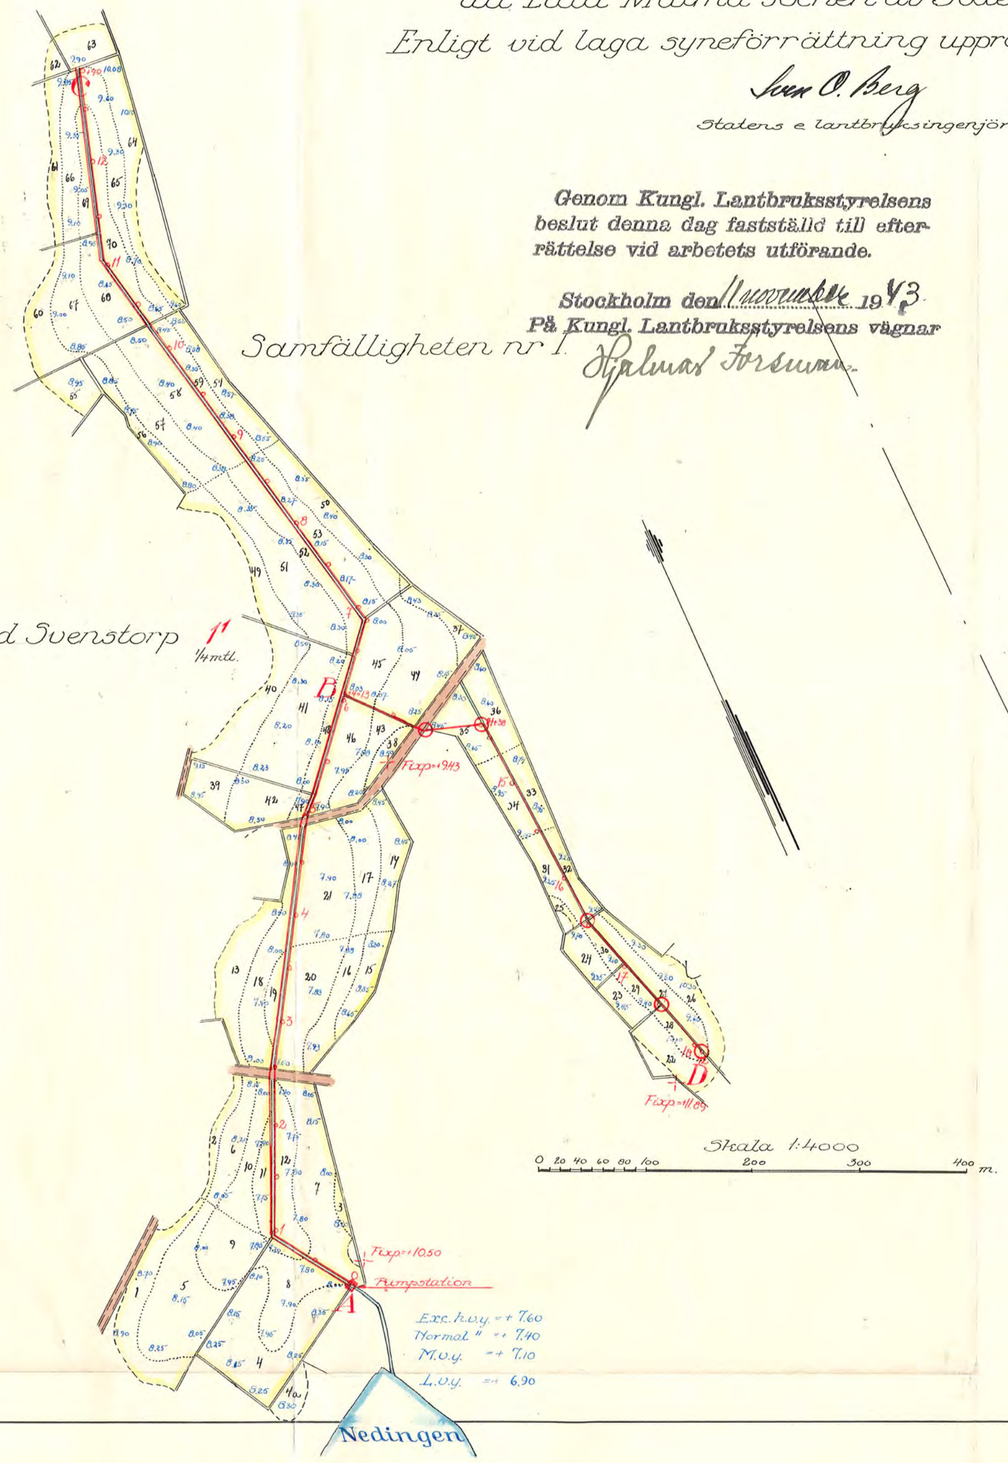

Fällökna 1 med Svenstorp 1
1 mtl. 1/4 mtl.

Skala 1:4000
0 20 40 60 80 100 200 300 400 m.

Samfälligheten nr II.

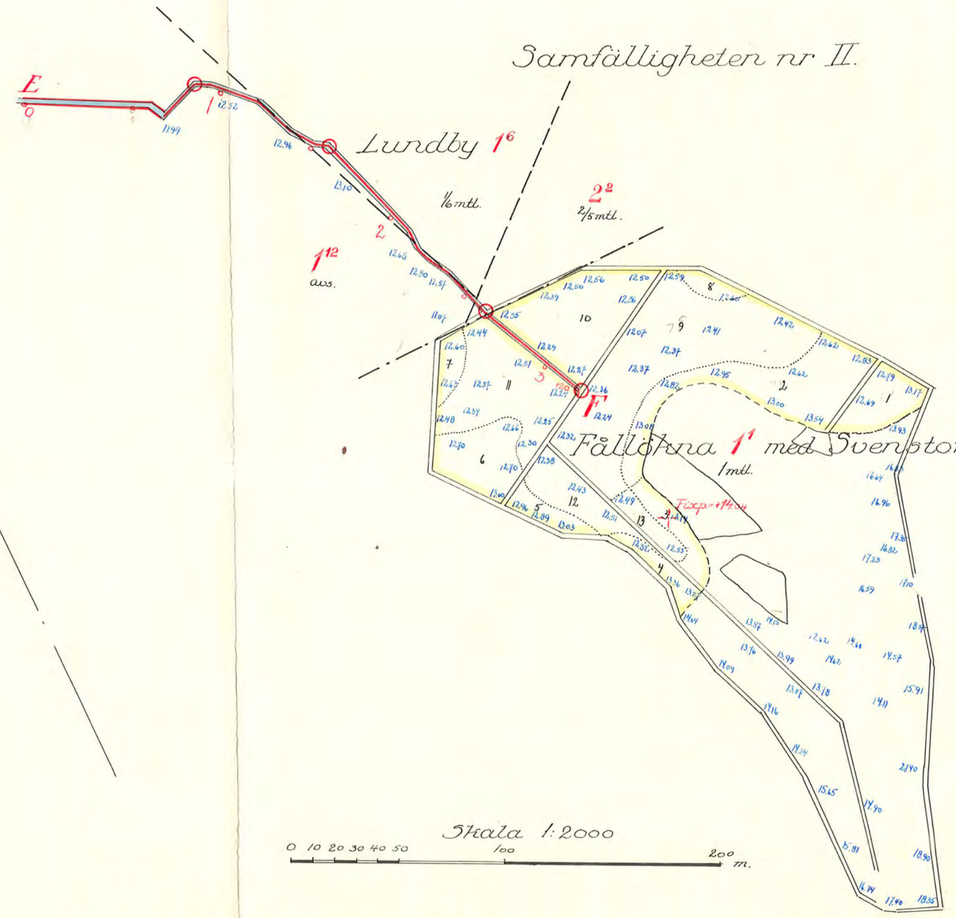

Fällökna 1 med Svenstorp 1
1 mtl. 1/4 mtl.

Skala 1:2000
0 10 20 30 40 50 100 200 m.

KTH. Nr C01
D 3*0344 1

Ny 232 Sörmland 3 Sth