
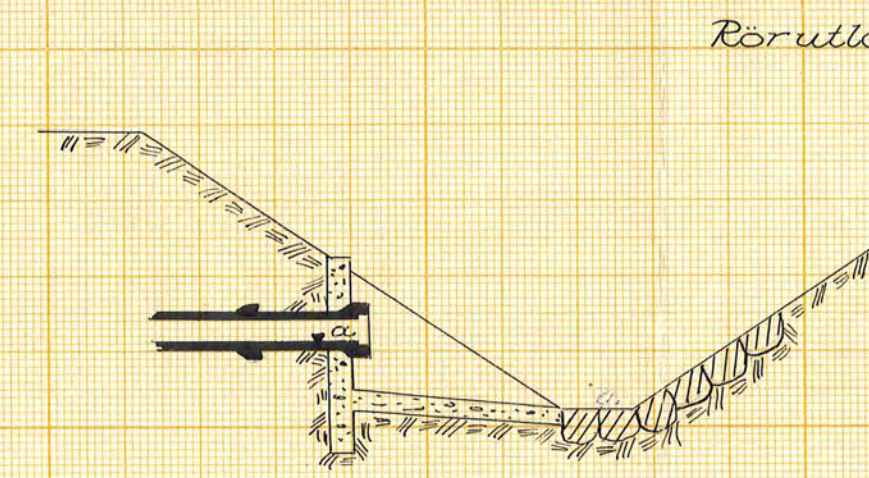
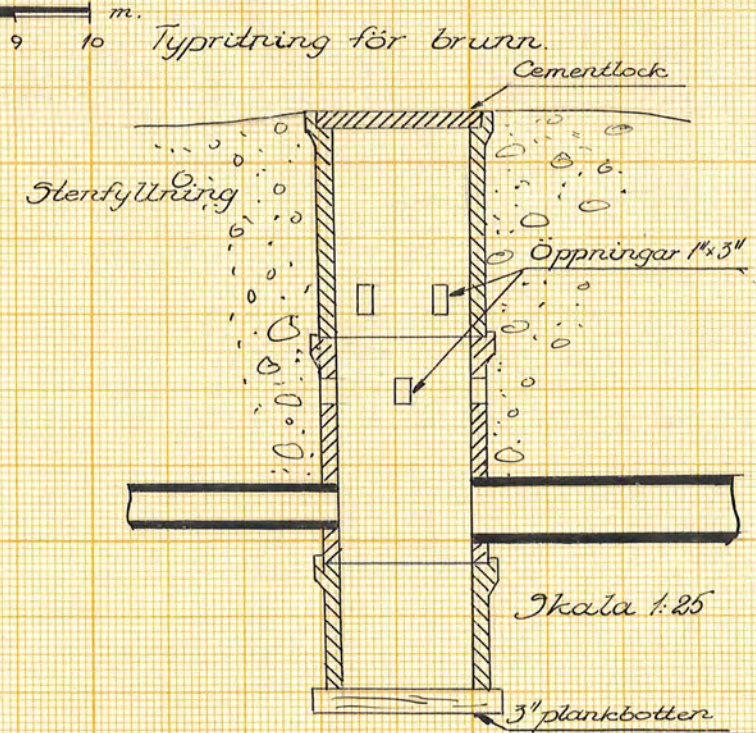
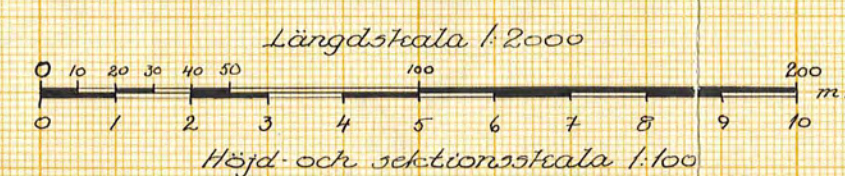
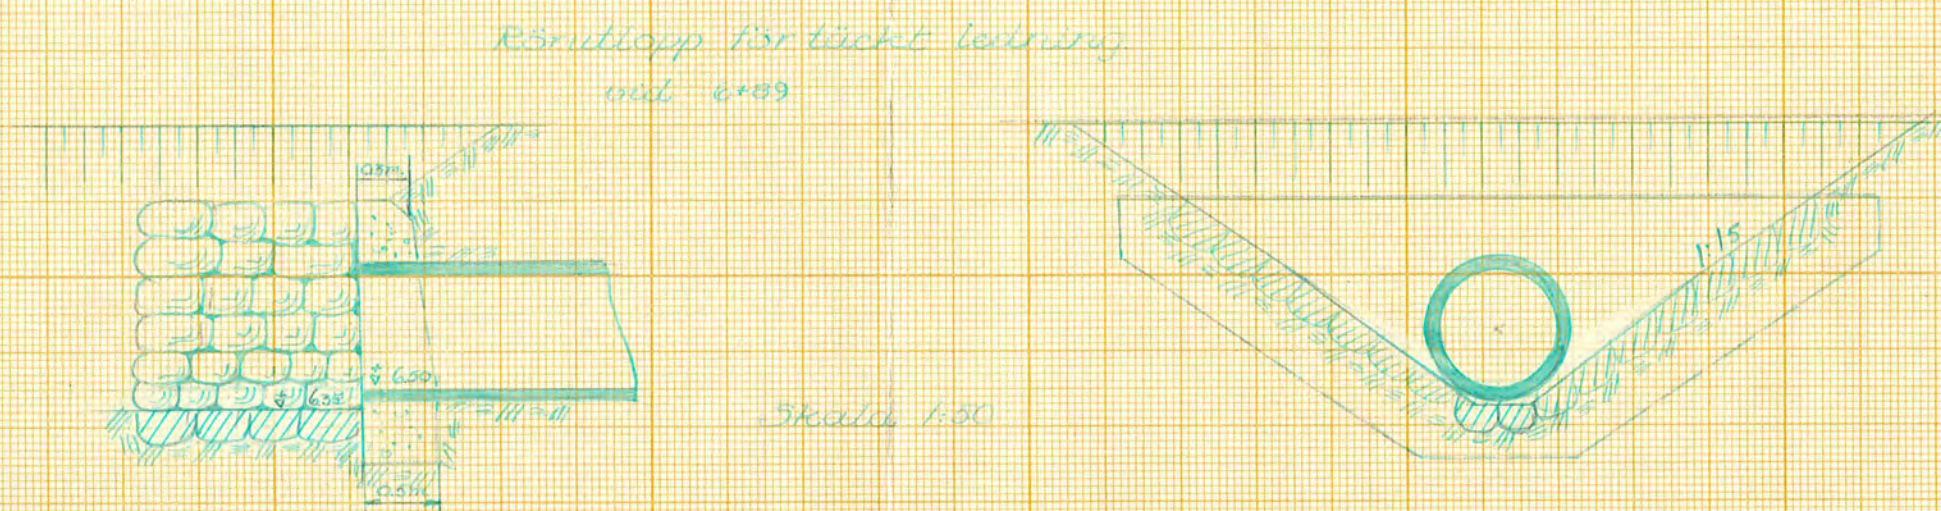
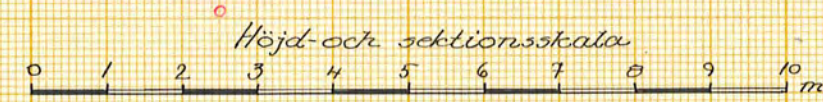


Fällöfna torrlägningsföretag nr I och II år 1943


Ann O. Berg
Statens e. landbrukstingenjör

Genom Kungl. Landbruksstyrelsens
beslut denna dag fastställd till efter
rättelse vid arbetets utförande.

Stockholm den 11 november 1943
På Kungl. Landbruksstyrelsens vägnar
Hjalmar Forsman

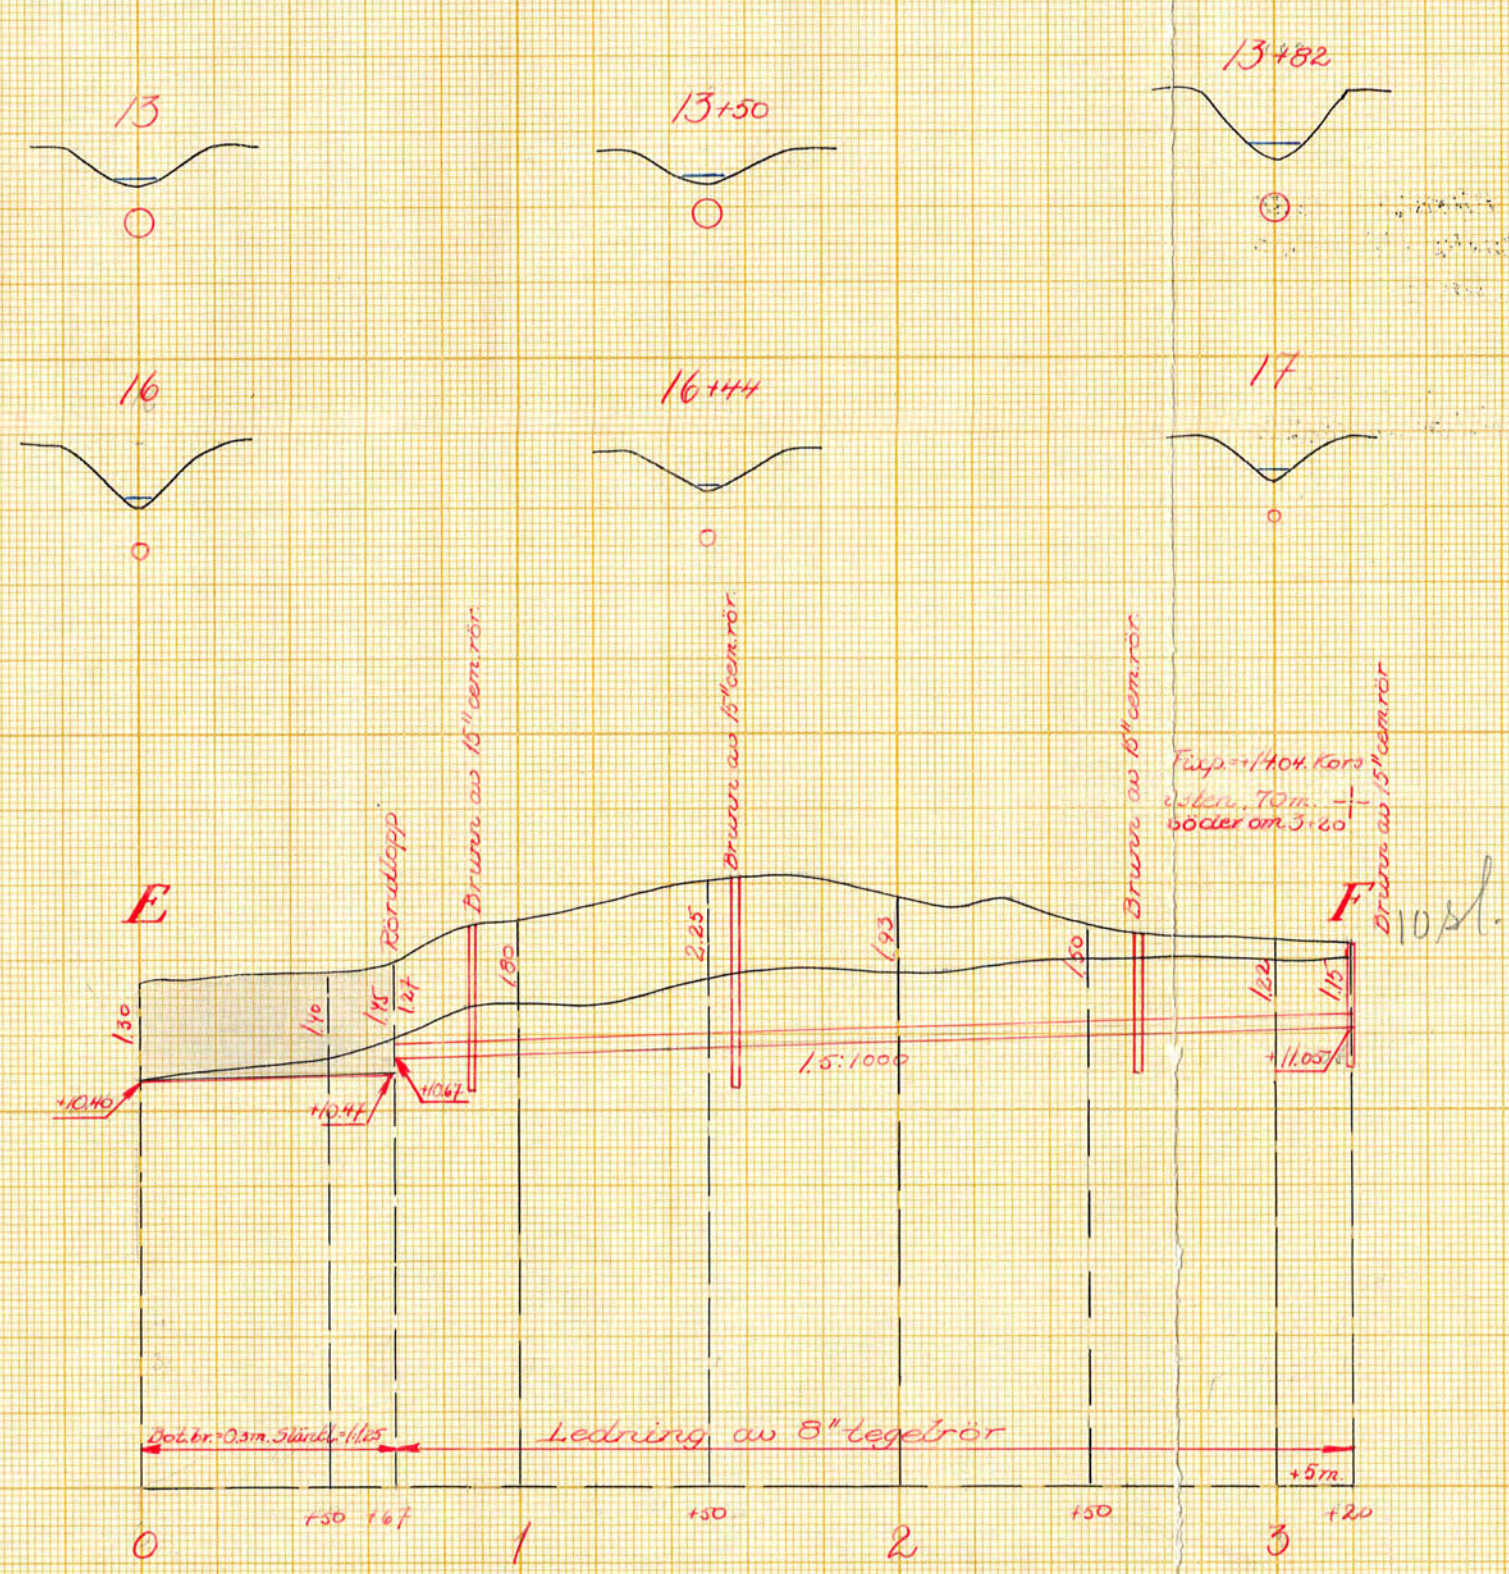

a = vid 0.67 : 110.67
" 13 : 16.1

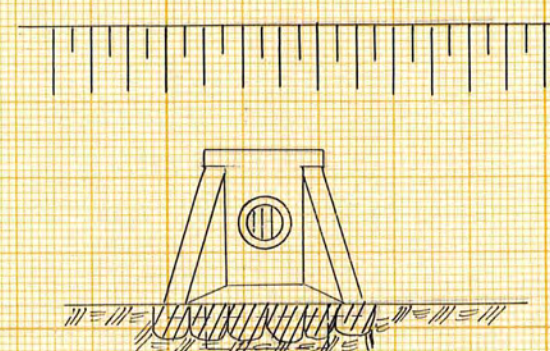

Skala 1:50

SHN.Nr 003

D 3*0344 3

332 förmland 3 pite