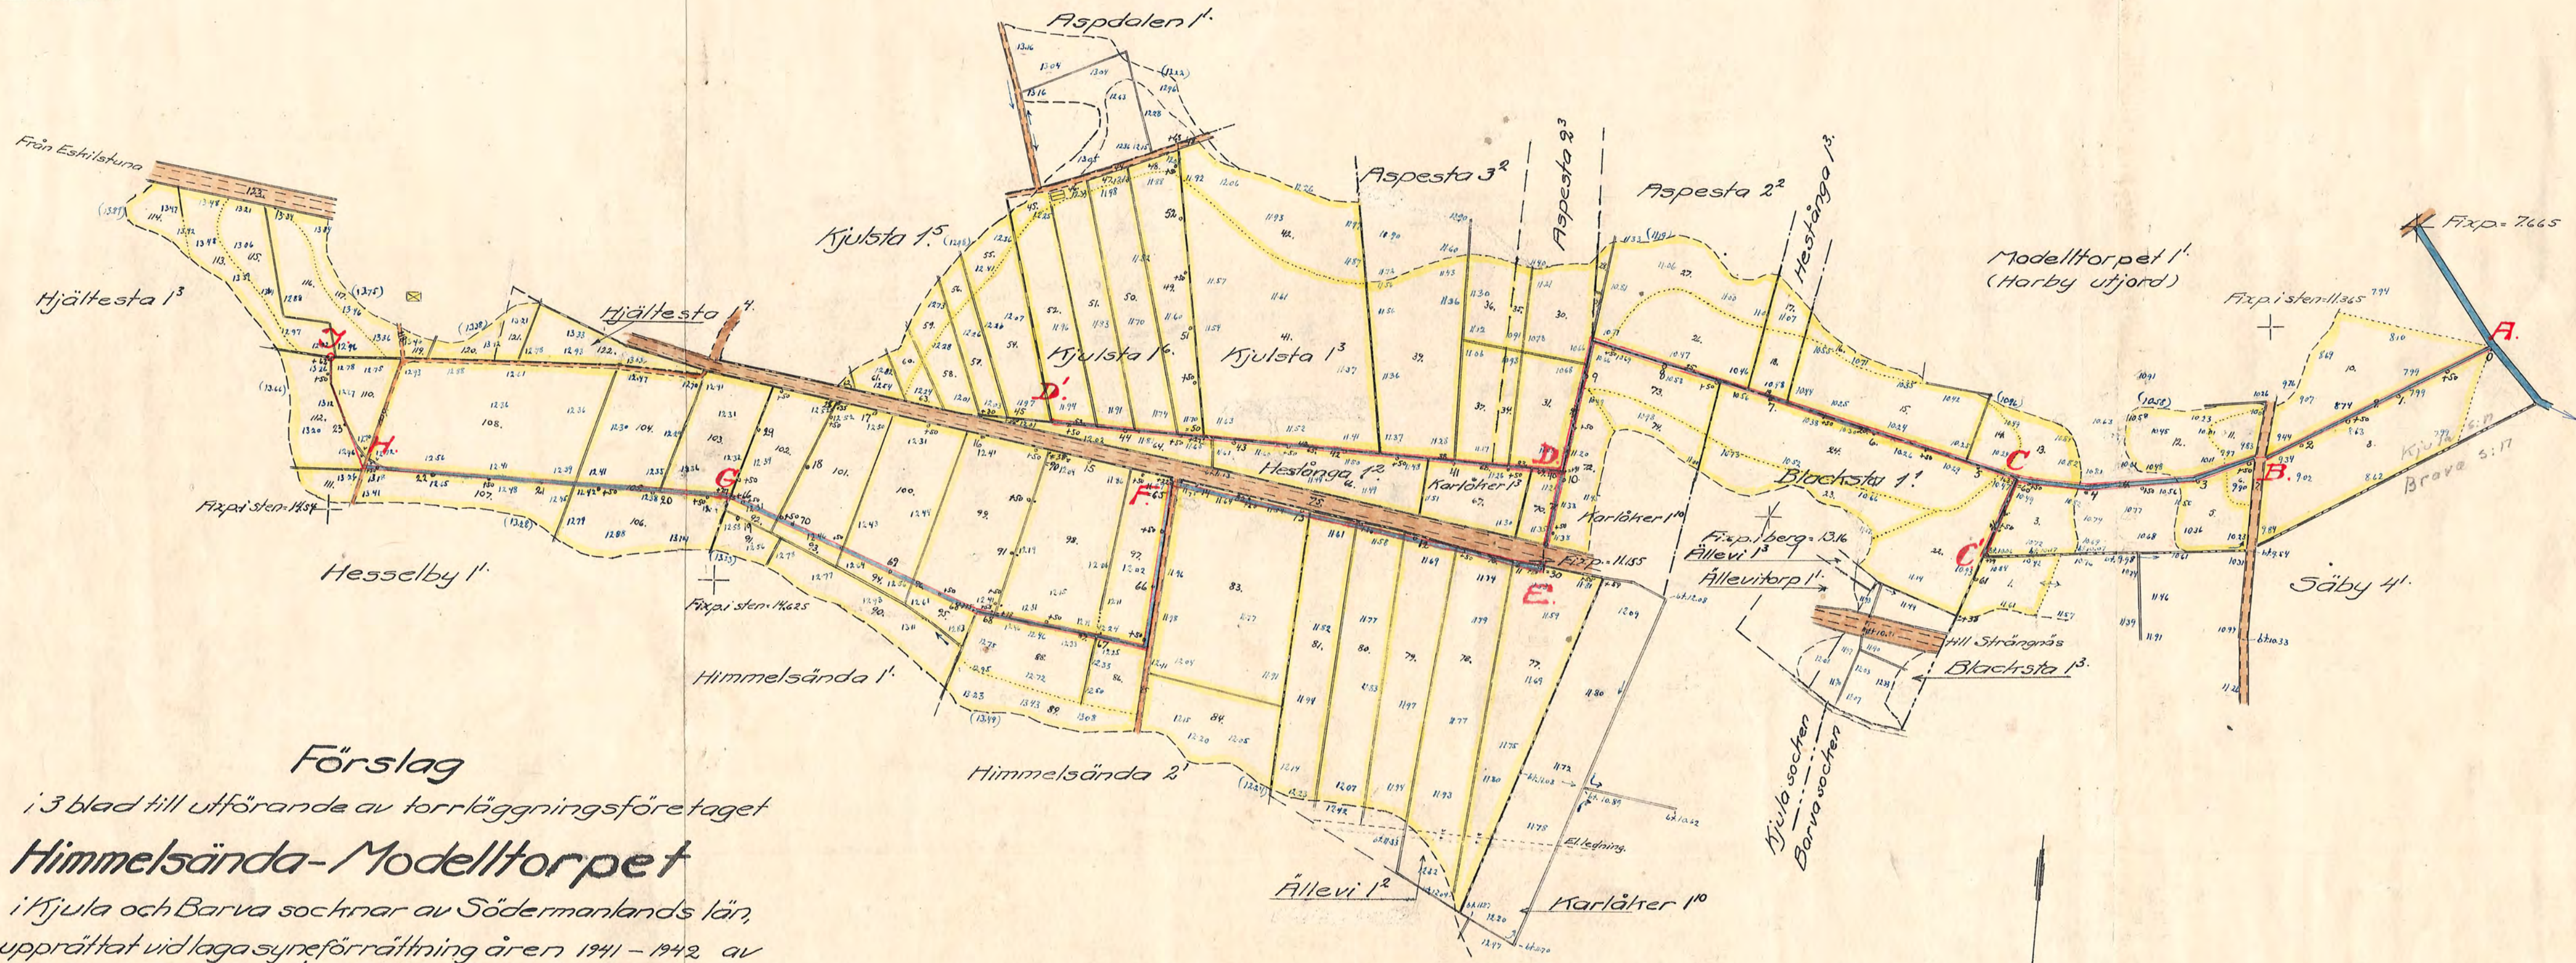


Blad 1.

Förslag

i 3 blad till utförande av torrlägningsföretaget


Himmelsända-Modelltorpet

i Kjula och Barva socknar av Södermanlands län,
upprättat vid laga synförrättning åren 1941-1942 av

Martin Livingston

Statens lantbruksingenjör.

Skala = 1:4000.

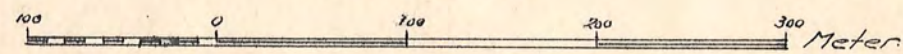

O-plan = 1.12 meter under slussströskeln i Stockholm.

Auskriфт.

Genom Kungl. Lantbruksstyrelsens beslut denna dag fastställd till efterrättelse vid arbetets utförande.

Stockholm den 31 maj 1943.

På Kungl. Lantbruksstyrelsens vägnar
Hjalmar Forsman

Auskripten bestyrkes o' tjänstens vägnar:

Martin Livingston

ATTN.Nr 001

D

3★6346

Mr 340 Portland 3rd Stn