Blad 1.

Förslag

i 2 blad till utförande av torrläggningsföretaget

Kungsberg-Björktorp

i Fogdö och Vansö socknar av Södermanlands län,
upprättat vid laga syneförrättning år 1942 av

Martin Ingström

Statens lantbruksingenjör.

Skala 1:4000

meter 100 50 0 100 200 300 400 meter

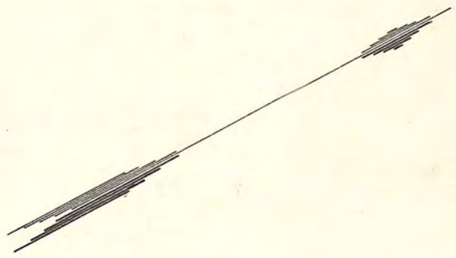

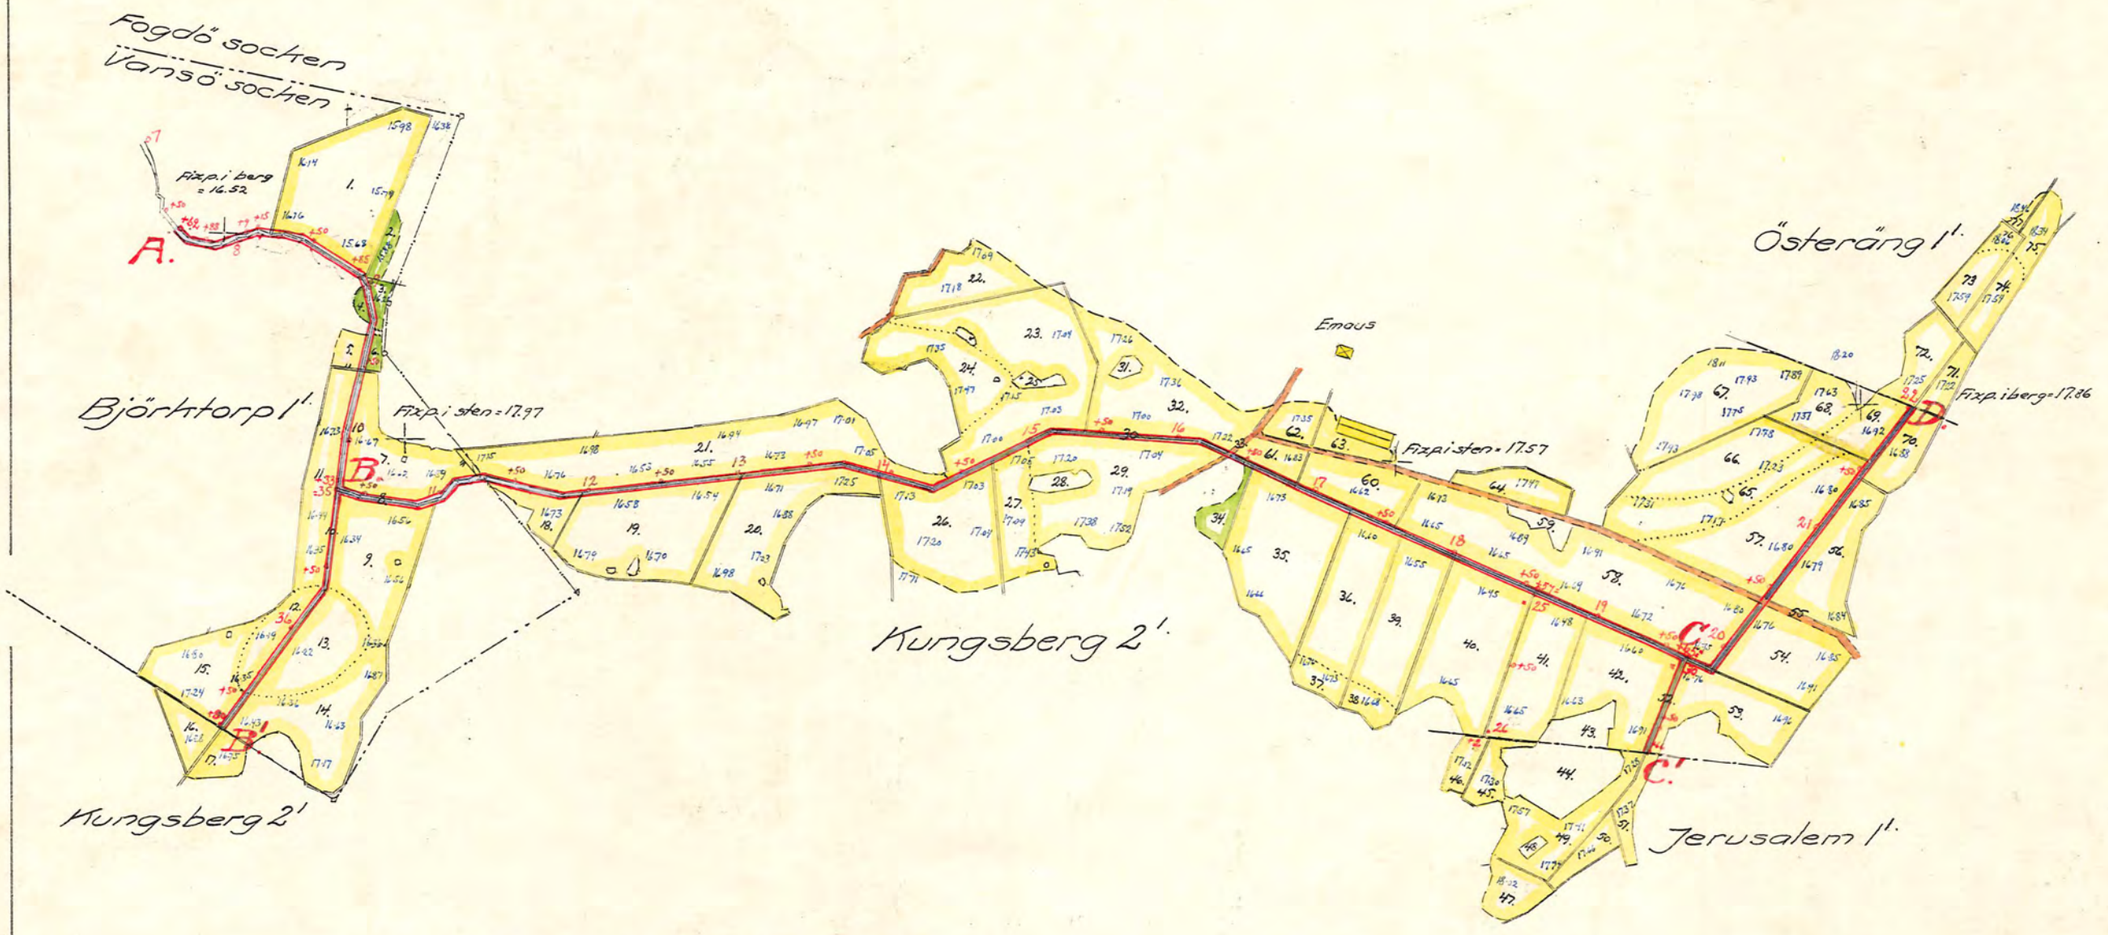

Genom Kungl. Lantbruksstyrelsens beslut denna dag fastställd till efterrättelse vid arbetets utförande.

Stockholm den 6 maj 1943
På Kungl. Lantbruksstyrelsens vägnar

Hjalmar Forsman

RTK.Nr 091

D 2*0348 1

Nr 333 Södermanland 2 rit