


Markytans höjdläge.
Blivande bottenläge
Gravningsdjup

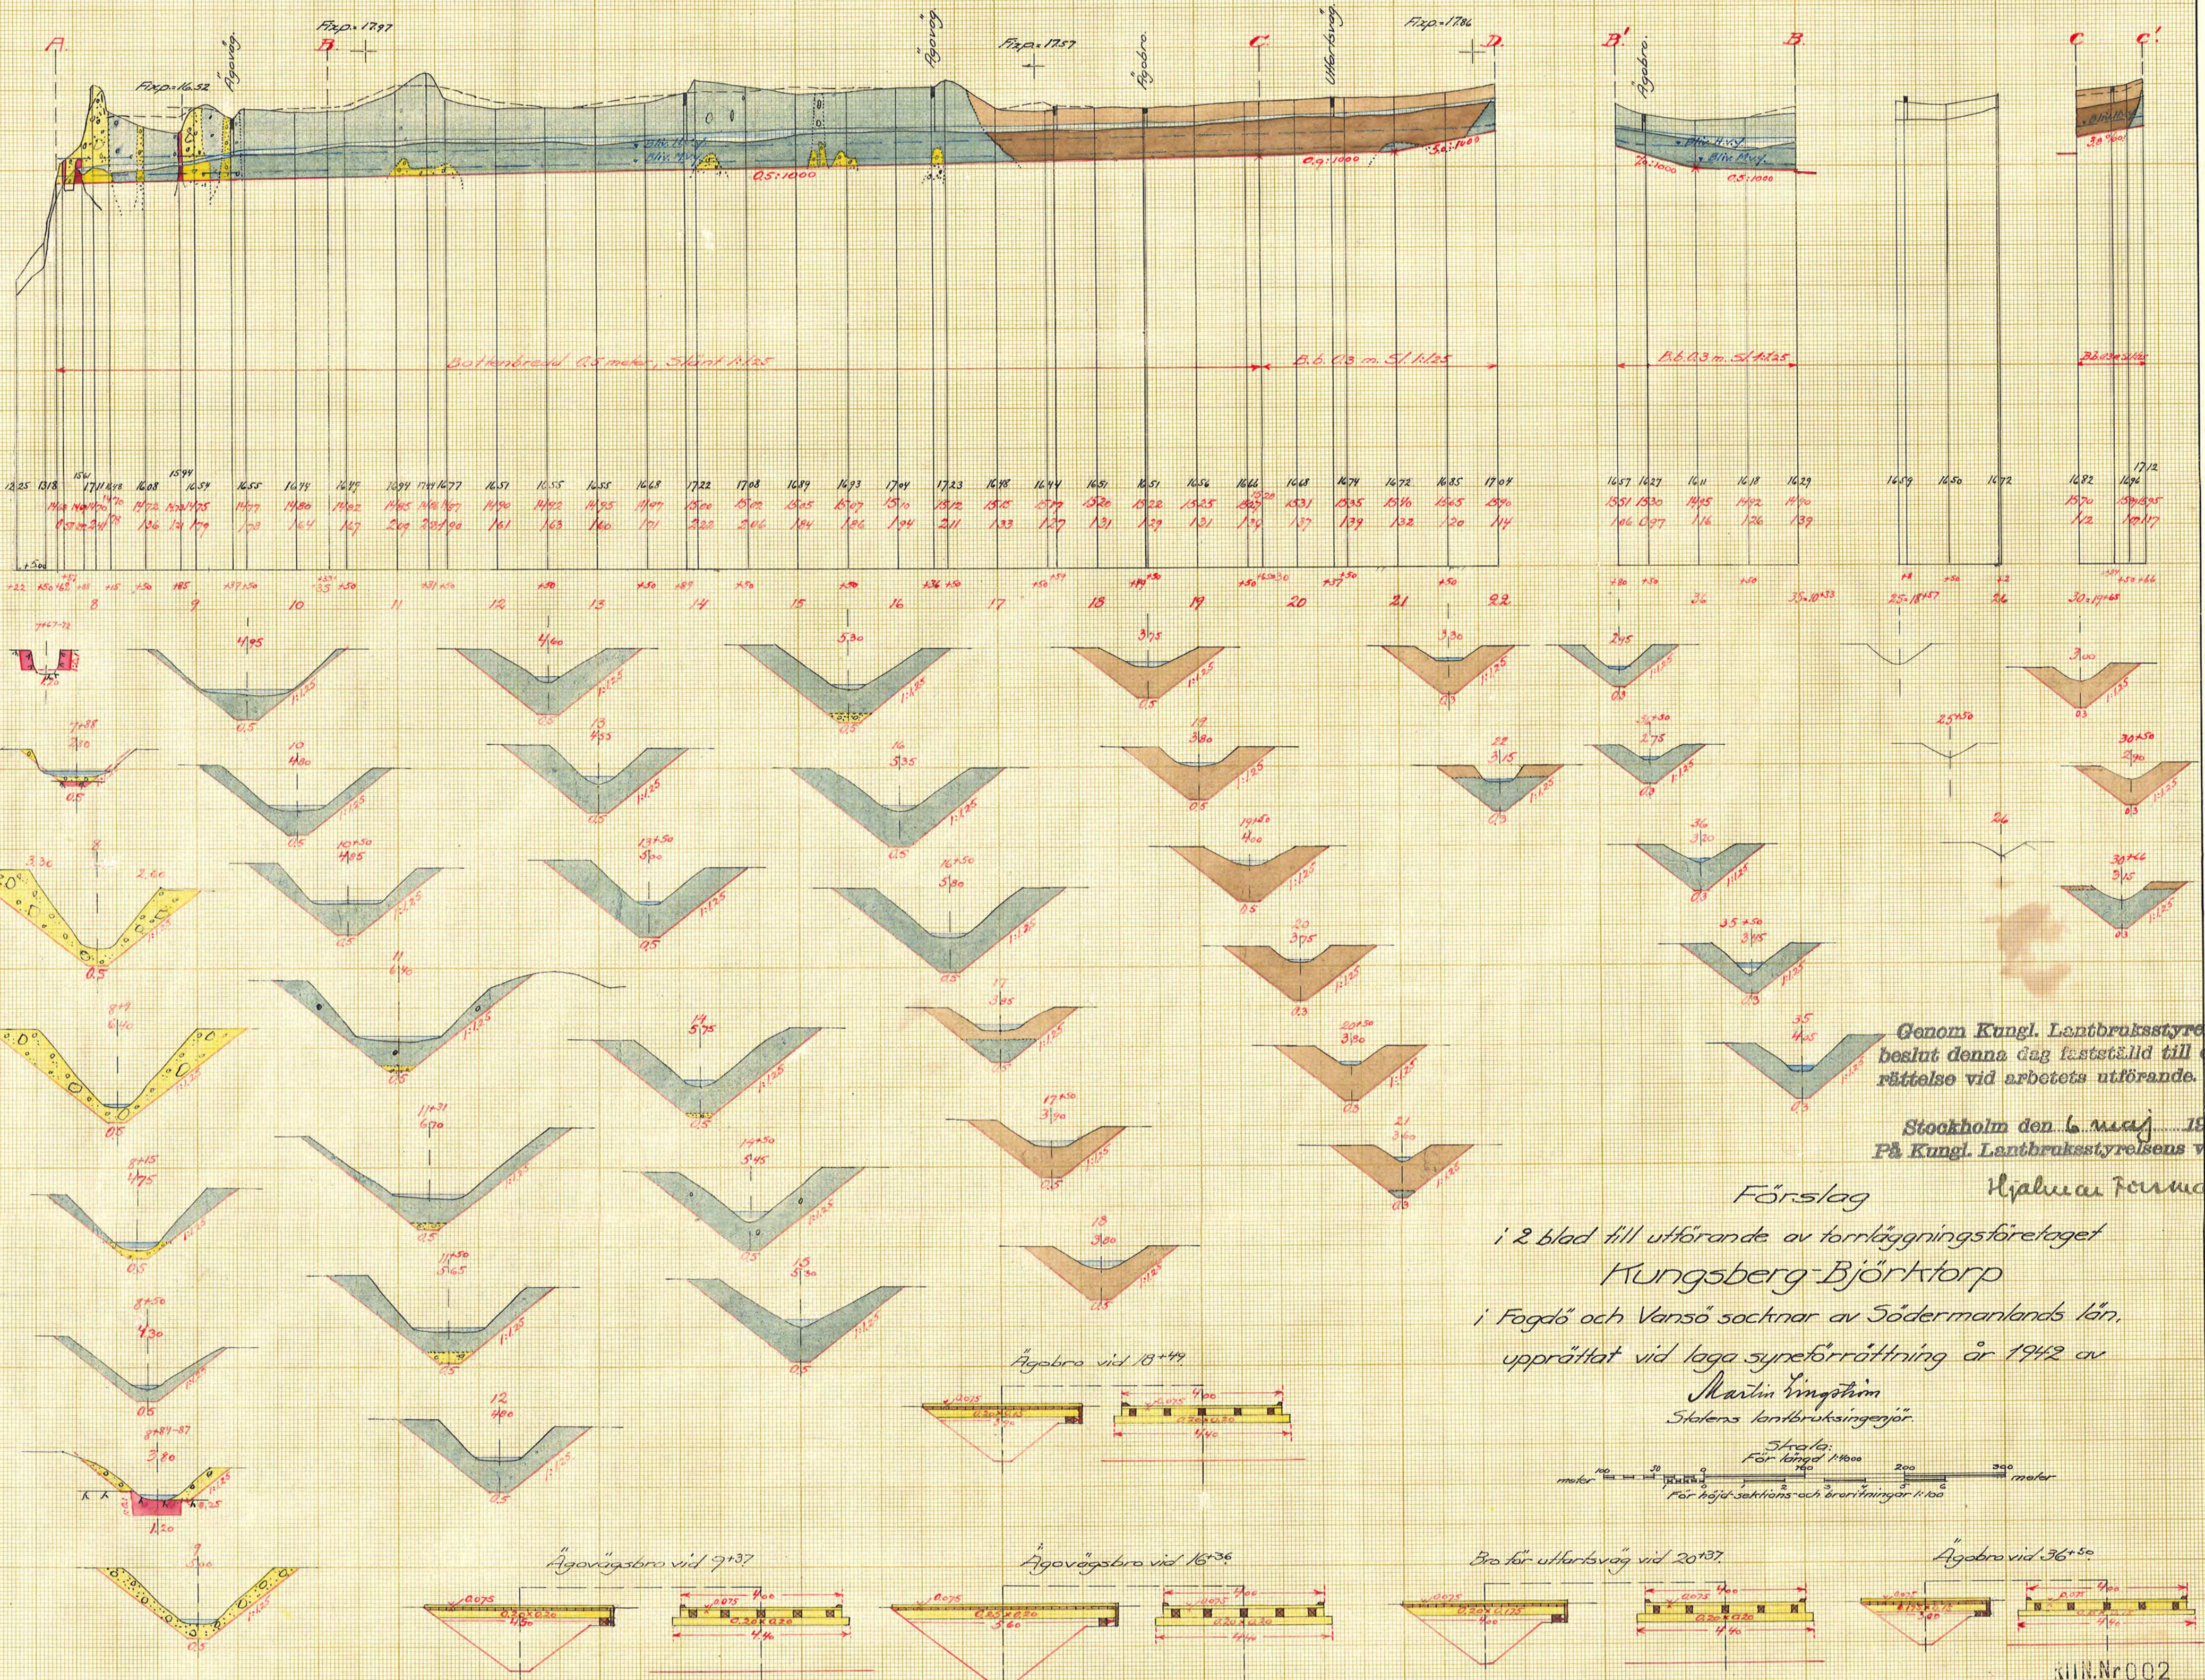

Genom Kungl. Lantbruksstyrelsens
beslut denna dag fastställd till efter-
rättelse vid arbetets utförande.

Stockholm den 6 maj 1913
På Kungl. Lantbruksstyrelsens vägnar

Förslag Hjalmar Jönsson

i 2 blad till utförande av torrlägningsföretaget
Kungsberg-Björkorp
i Fogdö och Vansö socknar av Södermanlands län,
upprättat vid laga synförrättning år 1912 av

Martin Vingstén
Stålers lantbruksingenjör

Skala:
För längd 1:1000
För höjd-sektioner och drörförändringar 1:100

KLN.Nr 002

D 2*0348

2